
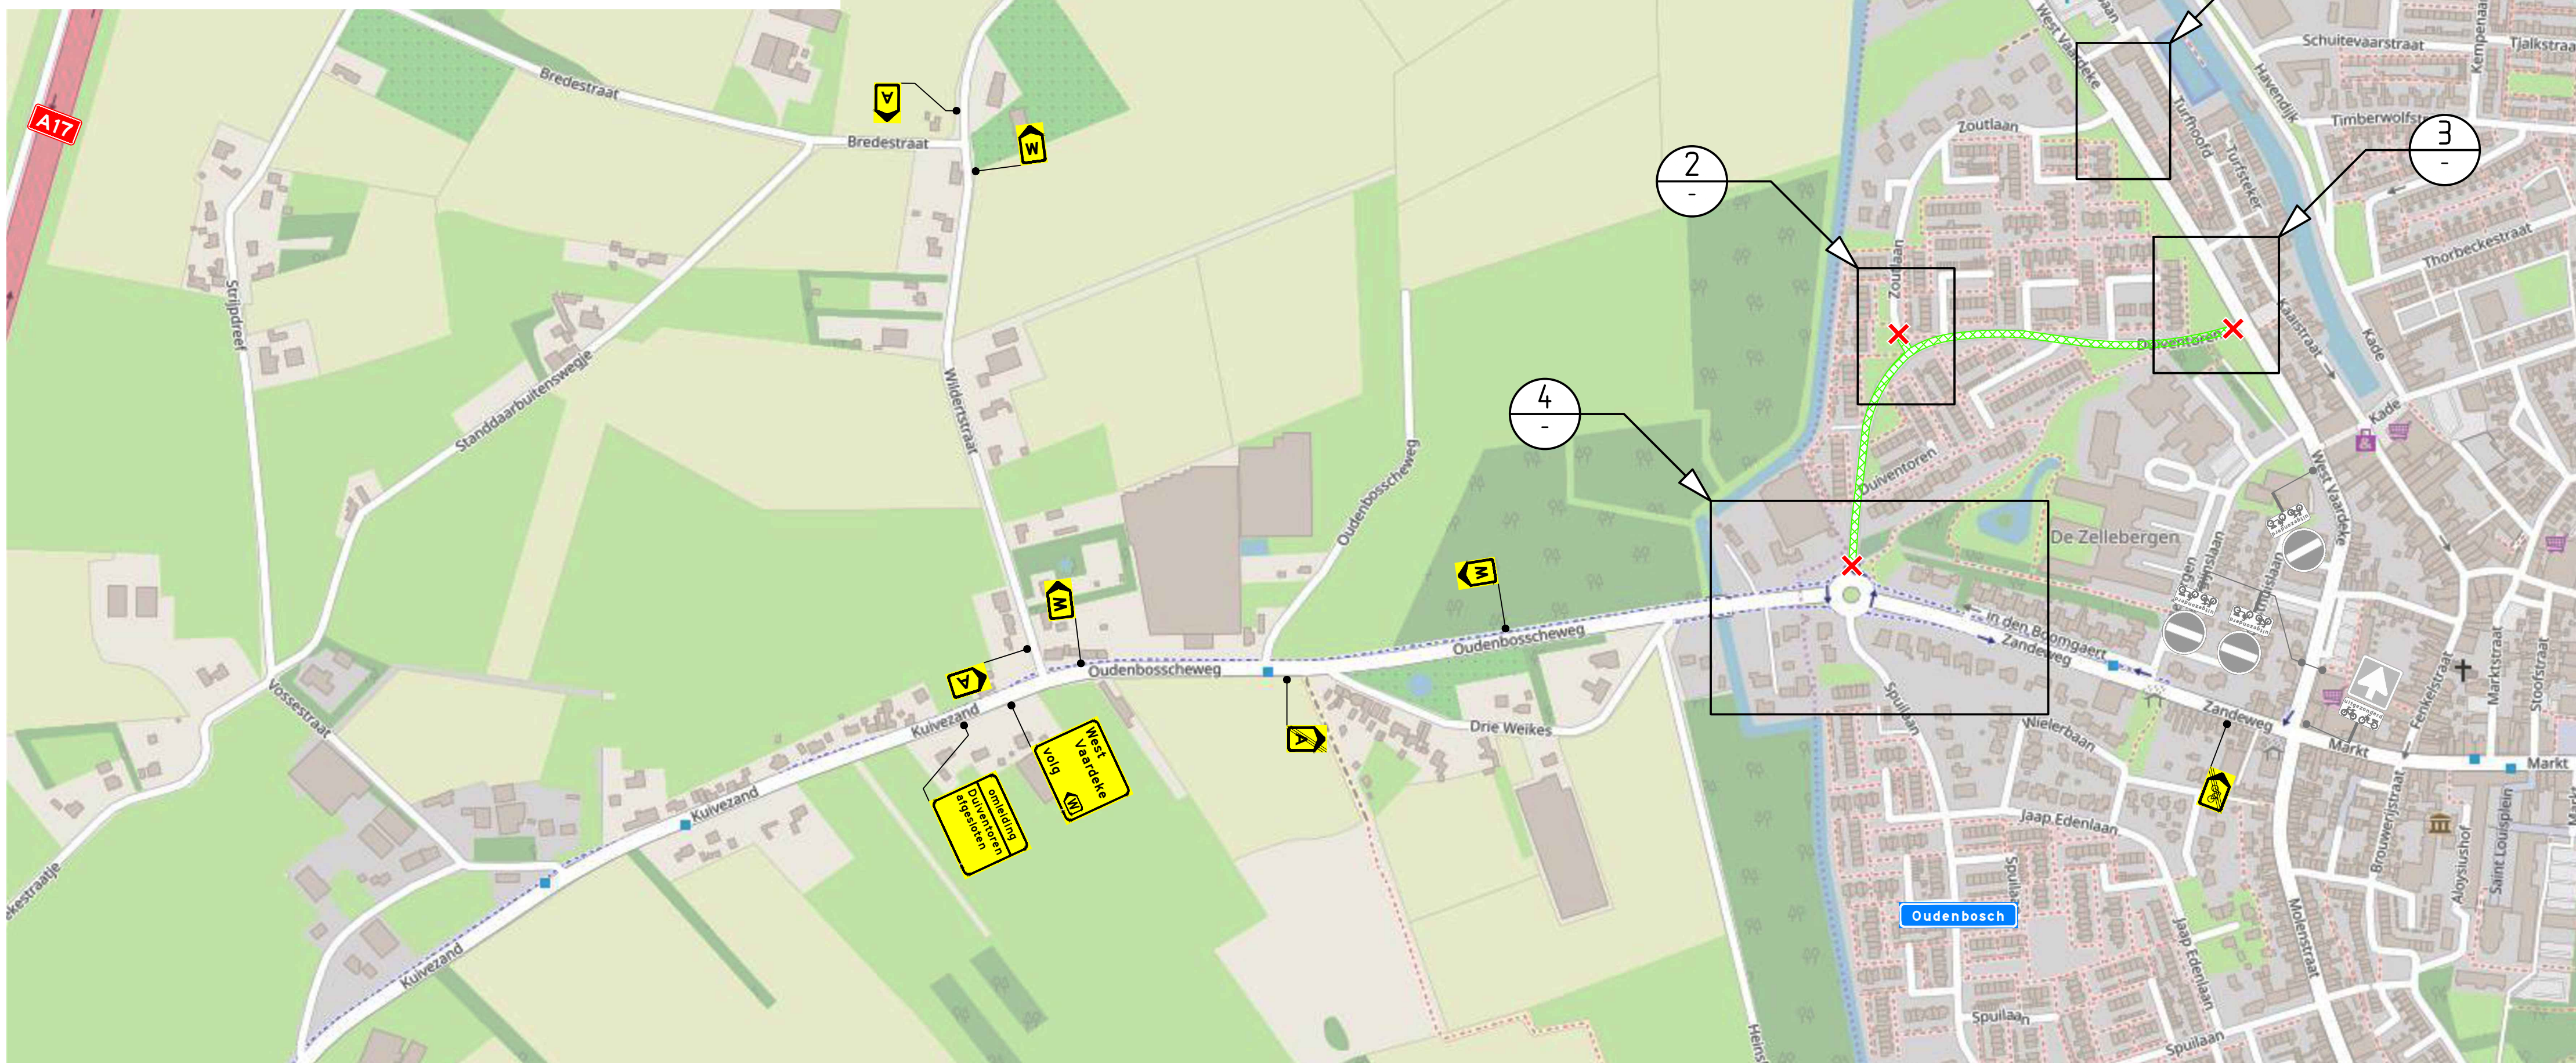
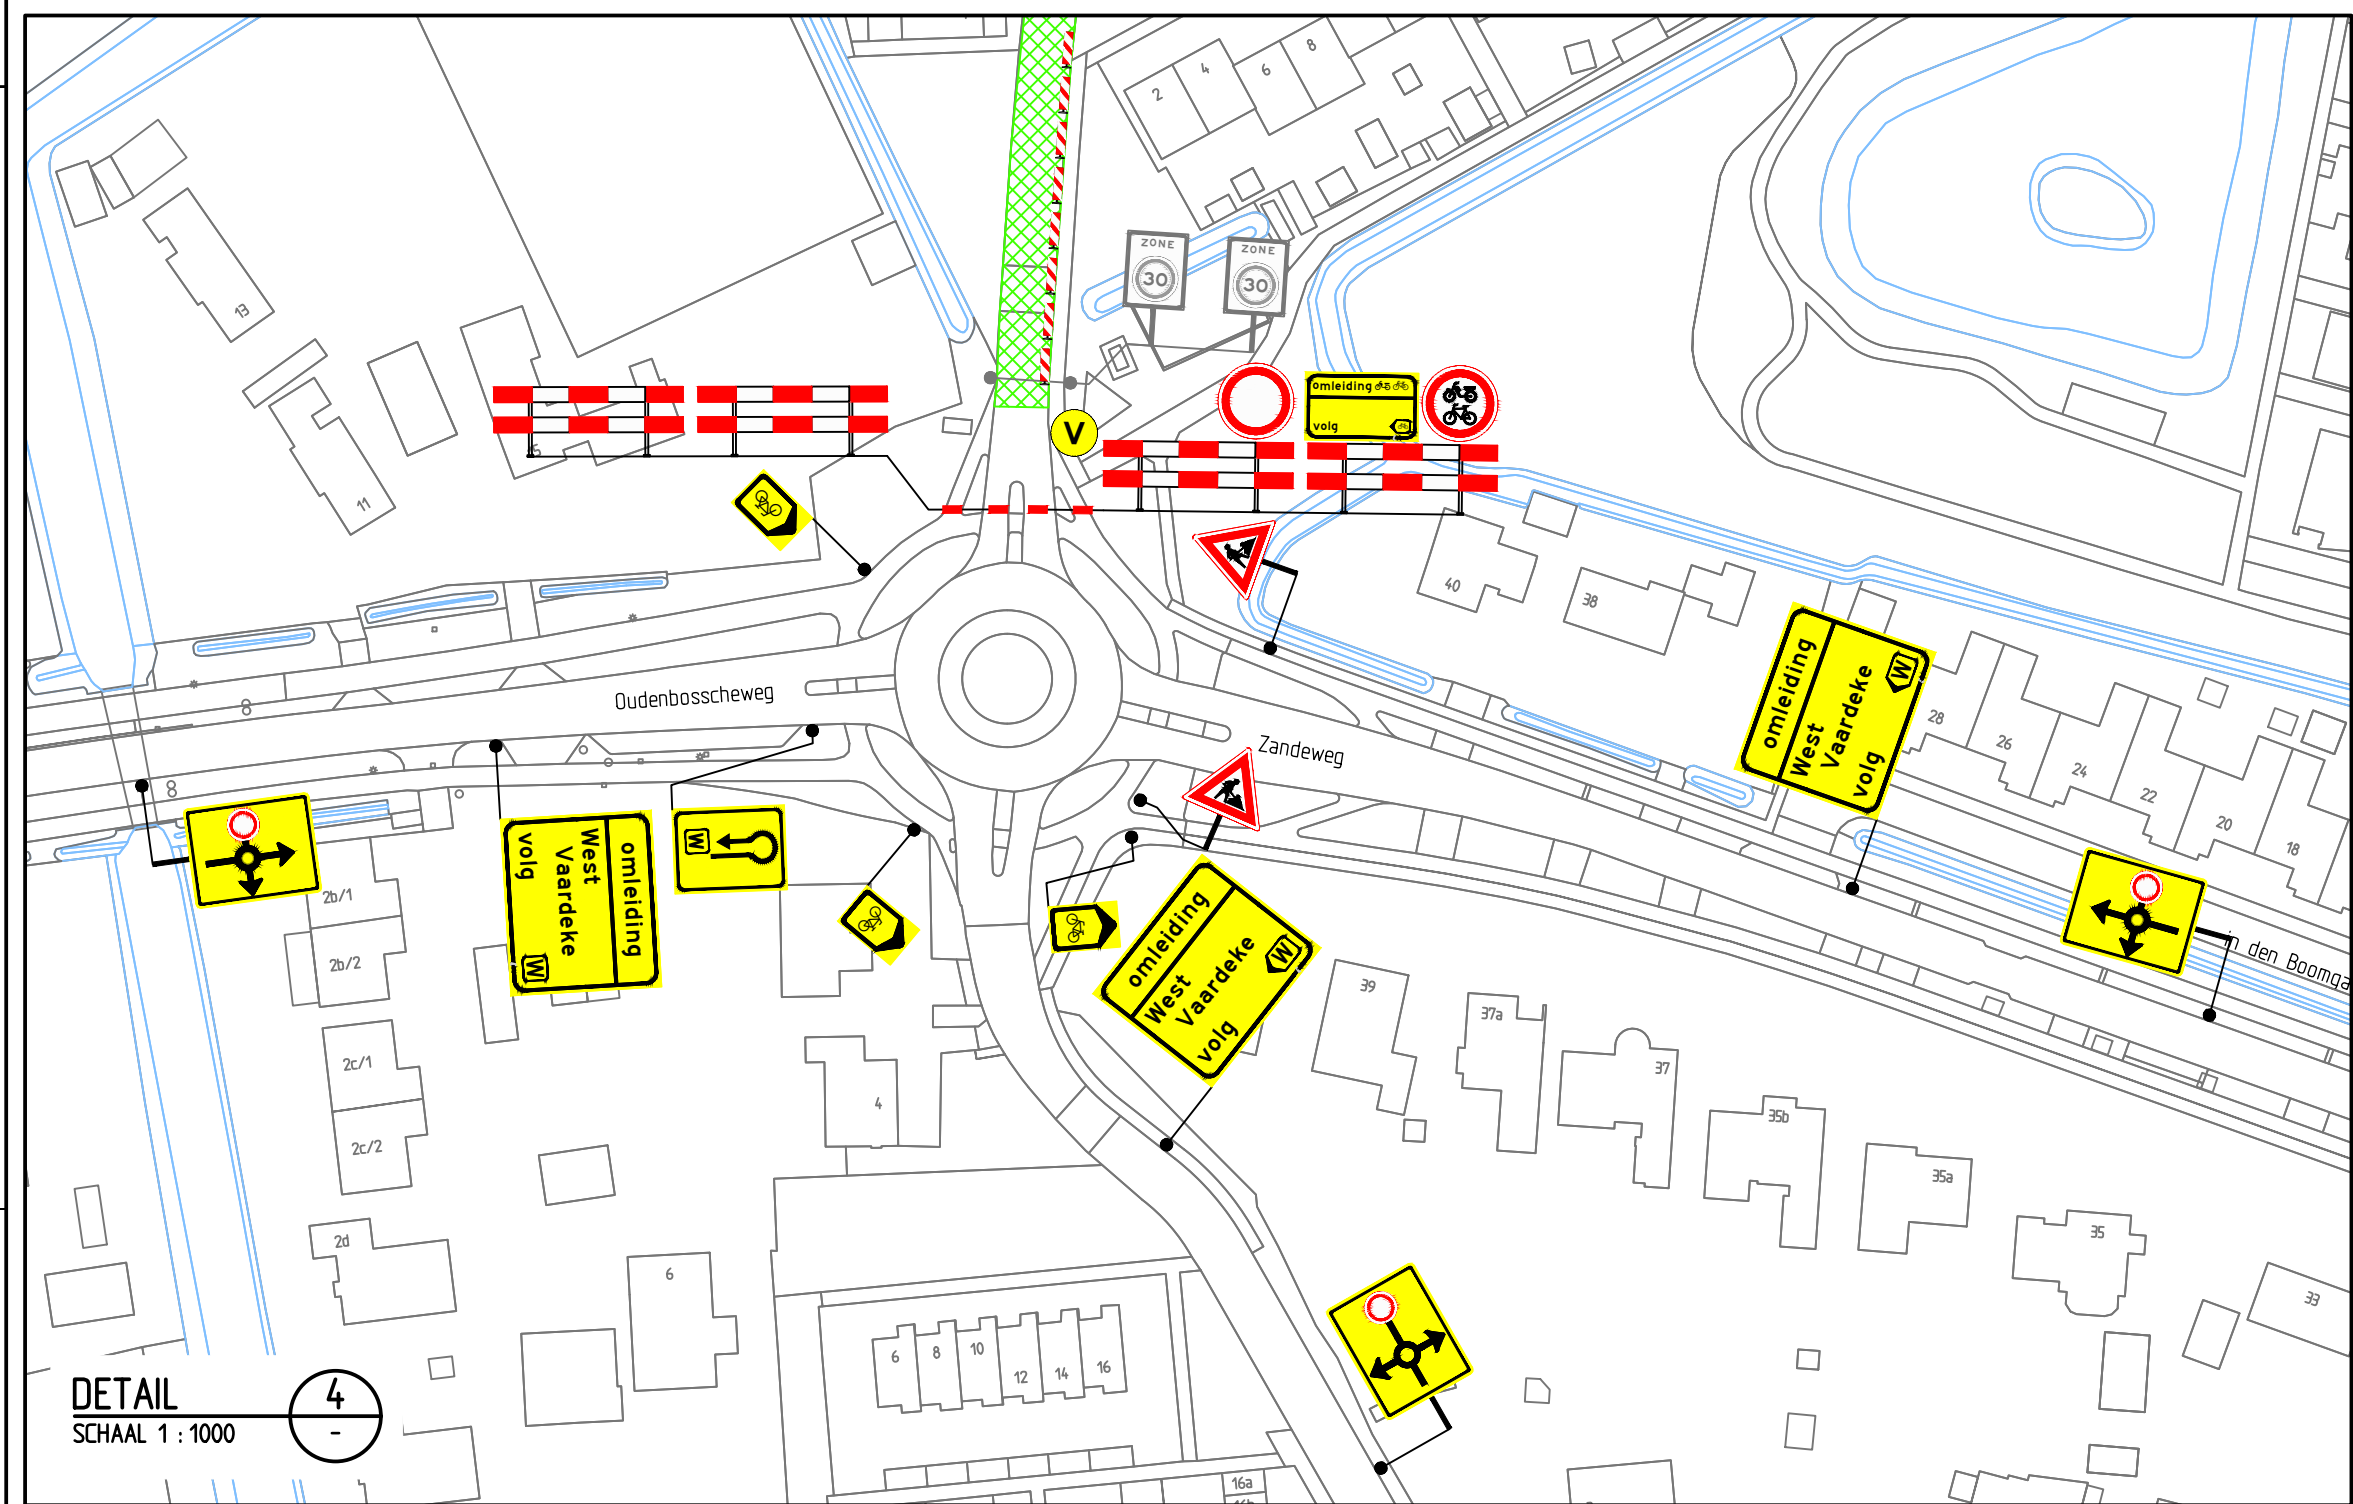


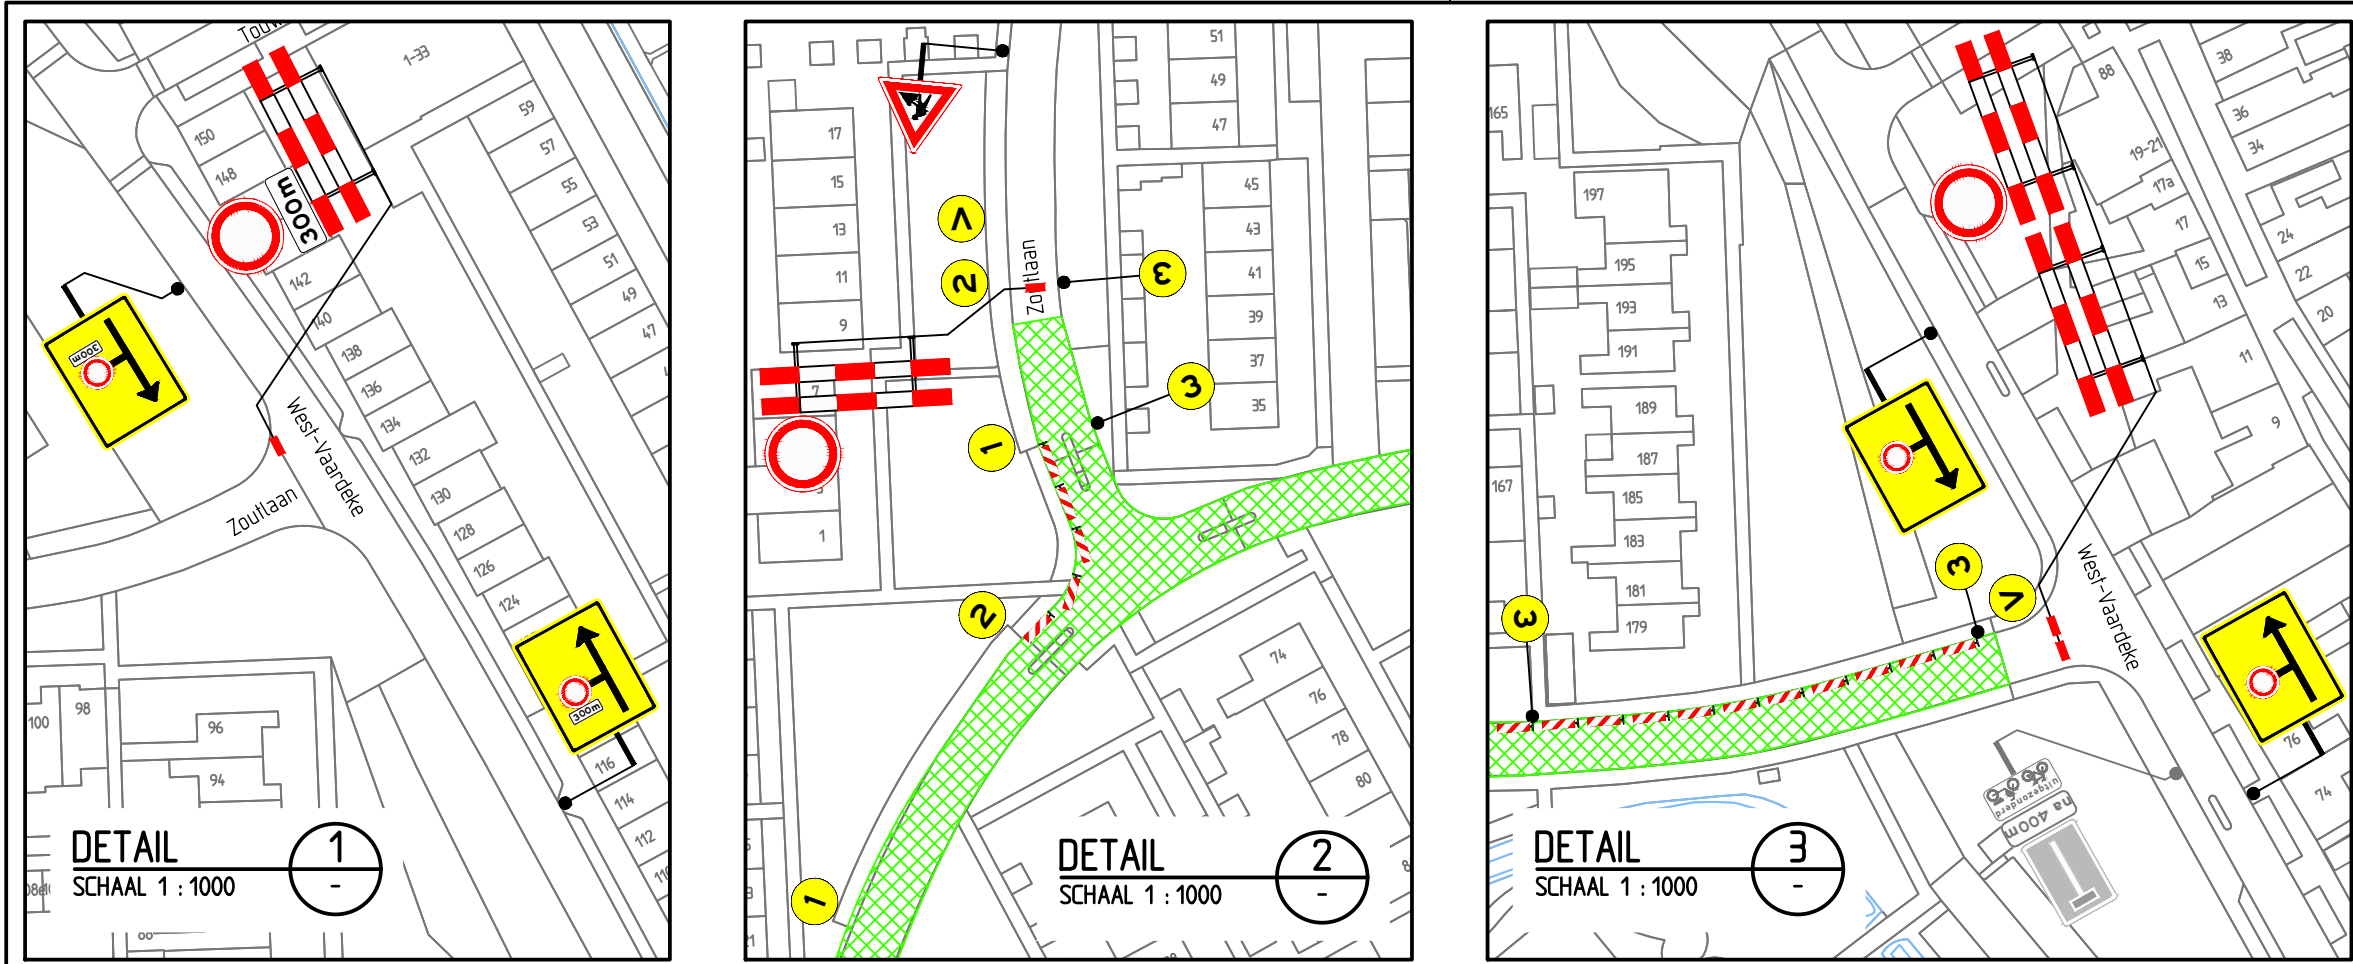

Opmerkingen

- afslakken/afkruisen conflicterende bebording
- definitieve routenummers in overleg met wegbeheerder
- de locatie van bebording is indicatief, de exacte locatie wordt in het werk bepaald

Verklaring

- werkruimte
 - aanwezige bebording
 - afsluiting
 - plaatsen voor aanvang van de werkzaamheden:
 - voor aankondigingsbord 2 weken
 - parkeerverbod 72 uur
-
- 1 2 3 V



0	Definitief				
09-01-23	Gekend: JMA	Controle: TLE	2e controle	Vrijgegeven	
21-12-22	Gekend: ESC	Controle: TLE	2e controle	Vrijgegeven	
21-10-22	Gekend: ASH	Controle: JDI	2e controle	Vrijgegeven	
Project: Asfaltonderhoud gemeente Halderberge 2022 en 2023					
Onderwerp: verkeersmaatregelen Duiventoren, Oudenbosch Locatie 26					
Schaal: 1:4000	Formaat: A1				
Tekening nummer: 152442-31A01-0	Blad 1 van 1				