

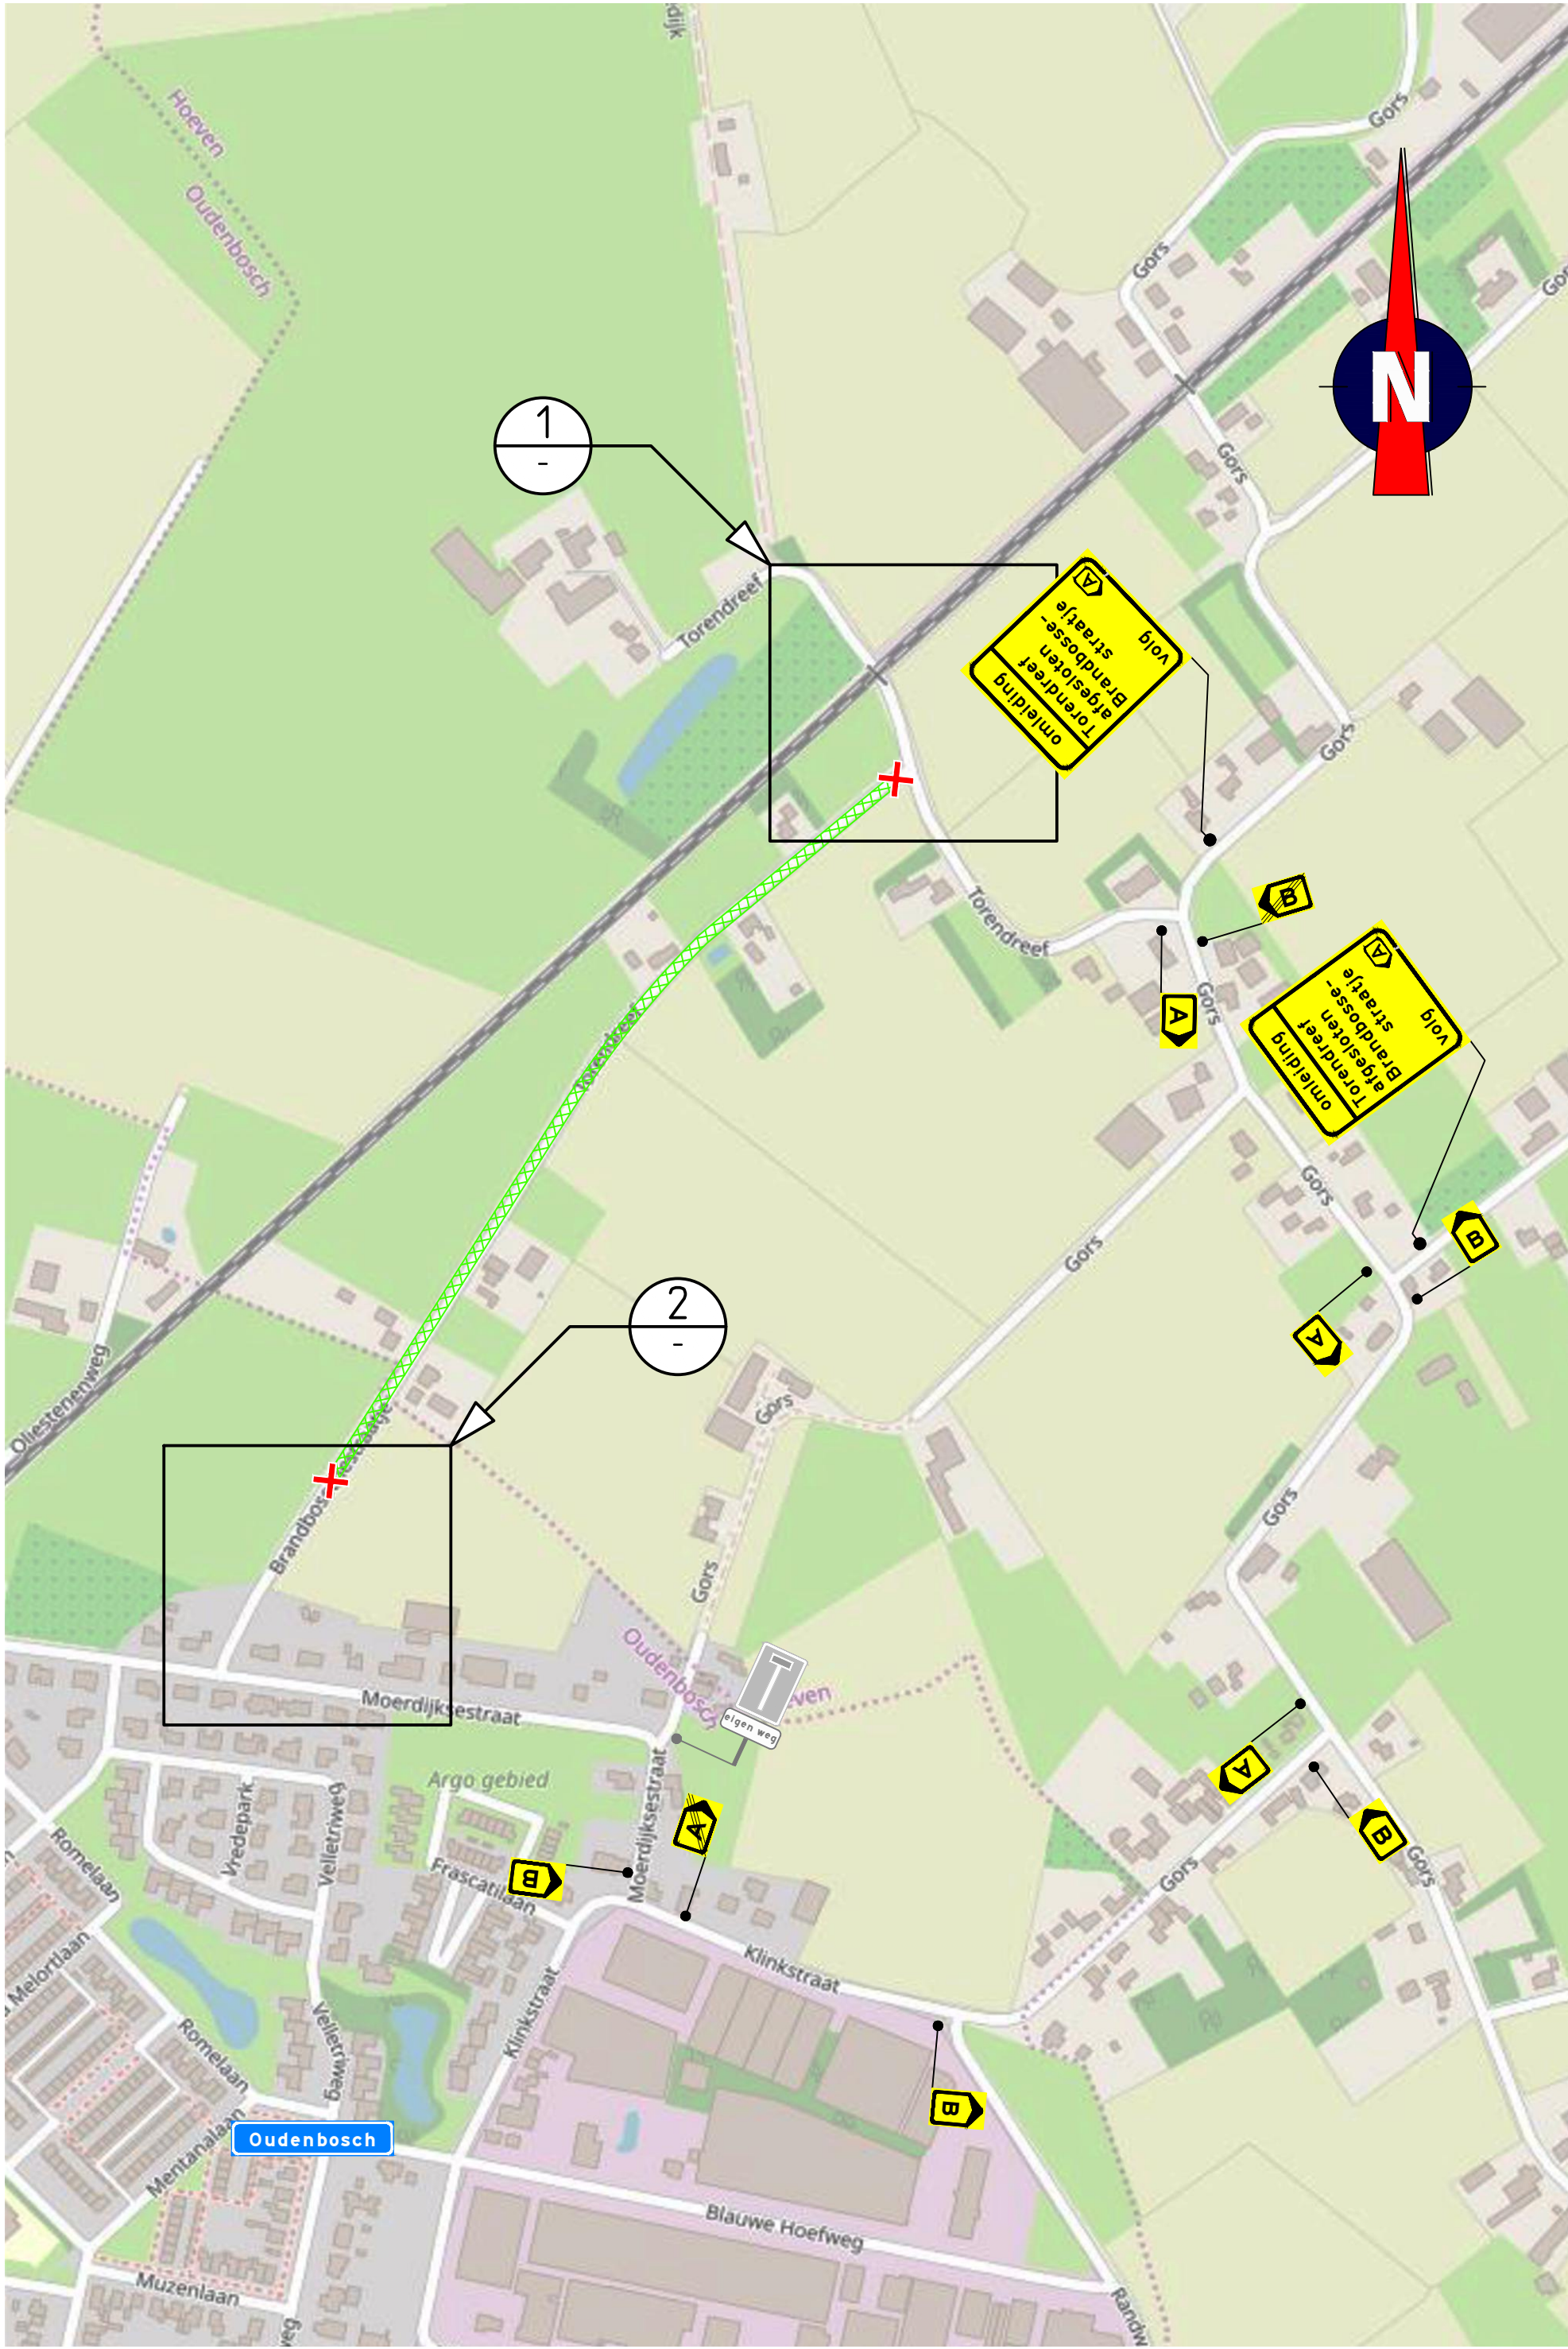


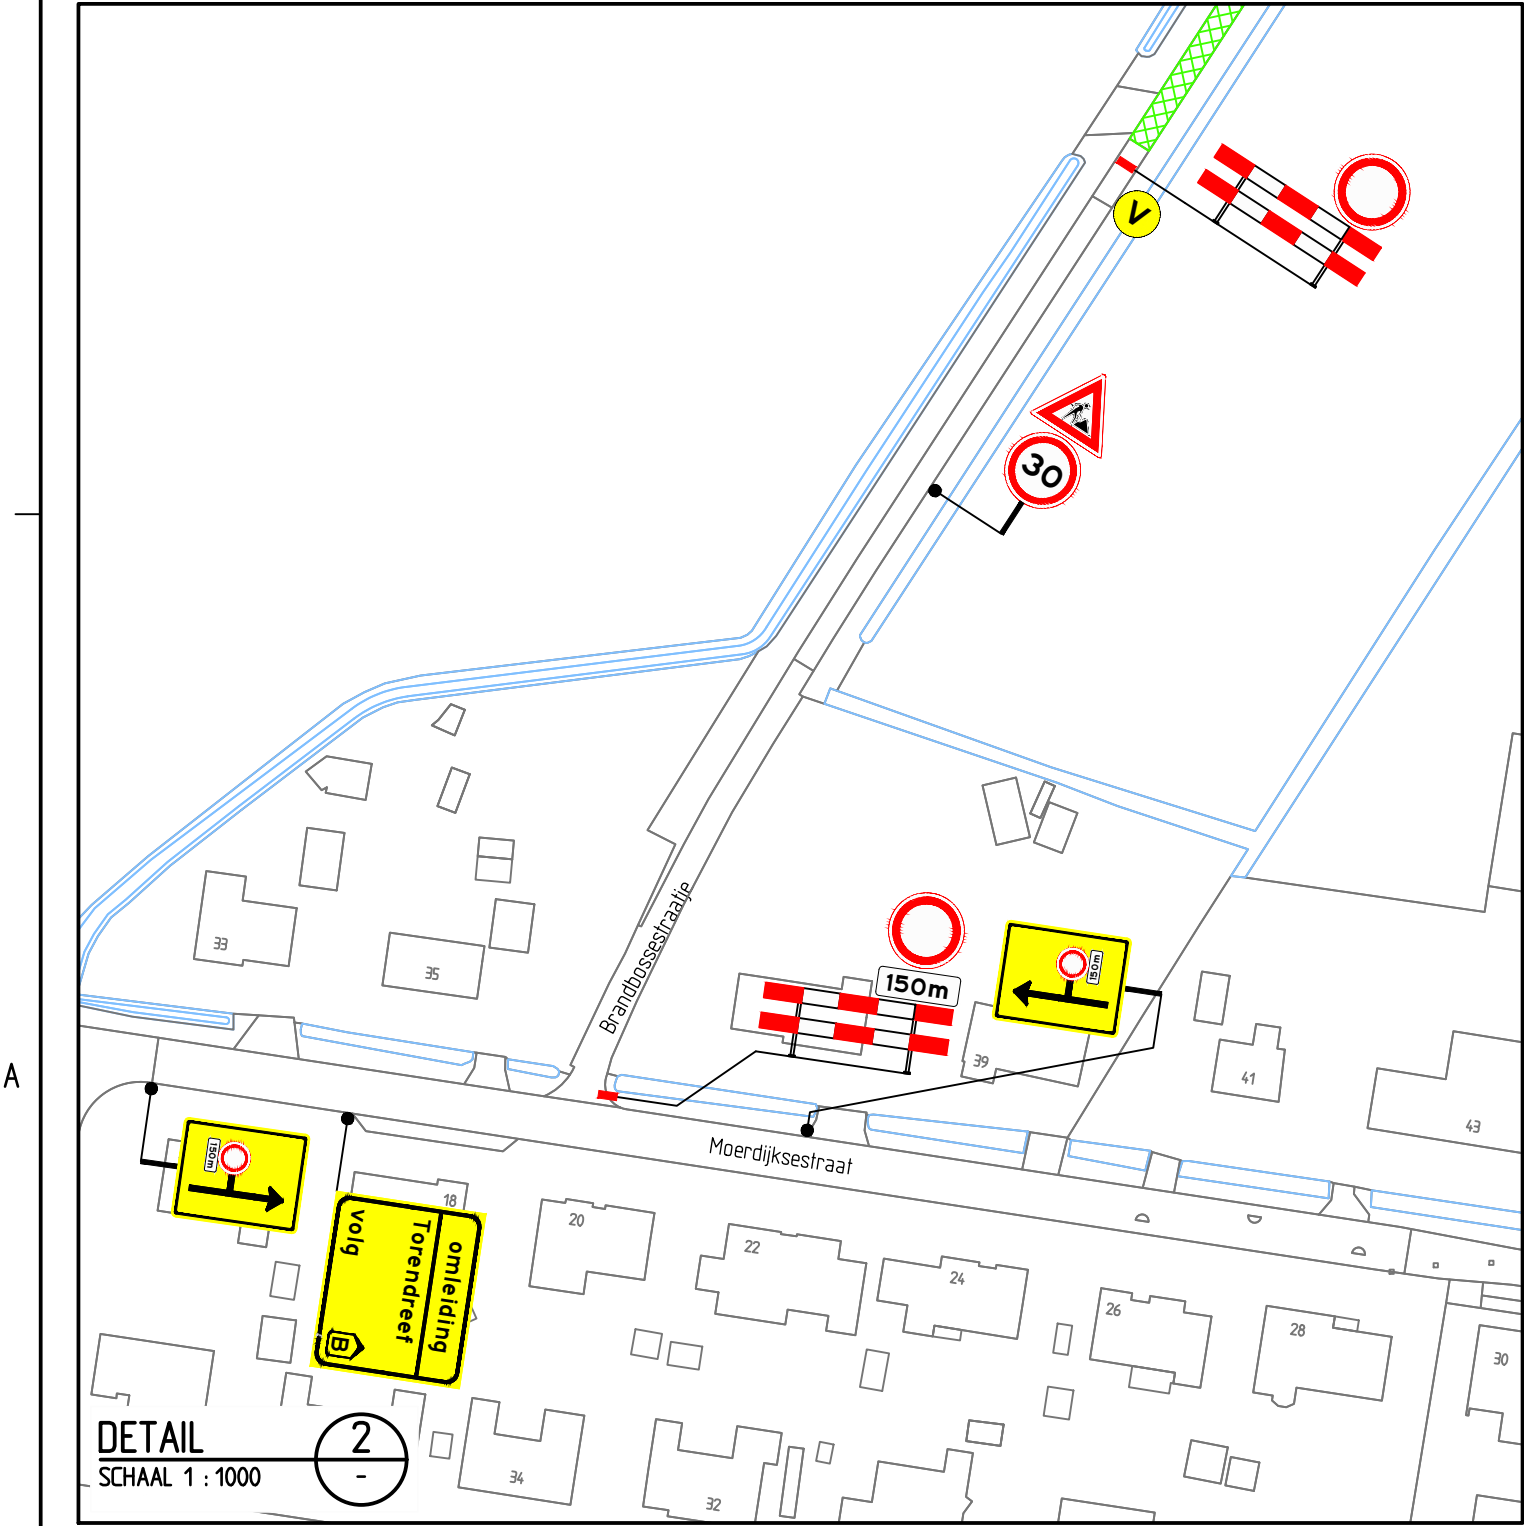

- ### Opmerkingen
- afplakken/afkruisen conflicterende bebording
 - definitieve routenummers in overleg met wegbeheerder
 - de locatie van bebording is indicatief, de exacte locatie wordt in het werk bepaald

- ### Verklaring
- werkruimte
 - aanwezige bebording
 - afsluiting
 - vooraankondigingsbord plaatsen twee weken voor aanvang van de werkzaamheden

deze weg
afgesloten
(dag datum/tijd)
tot (dag datum/tijd)



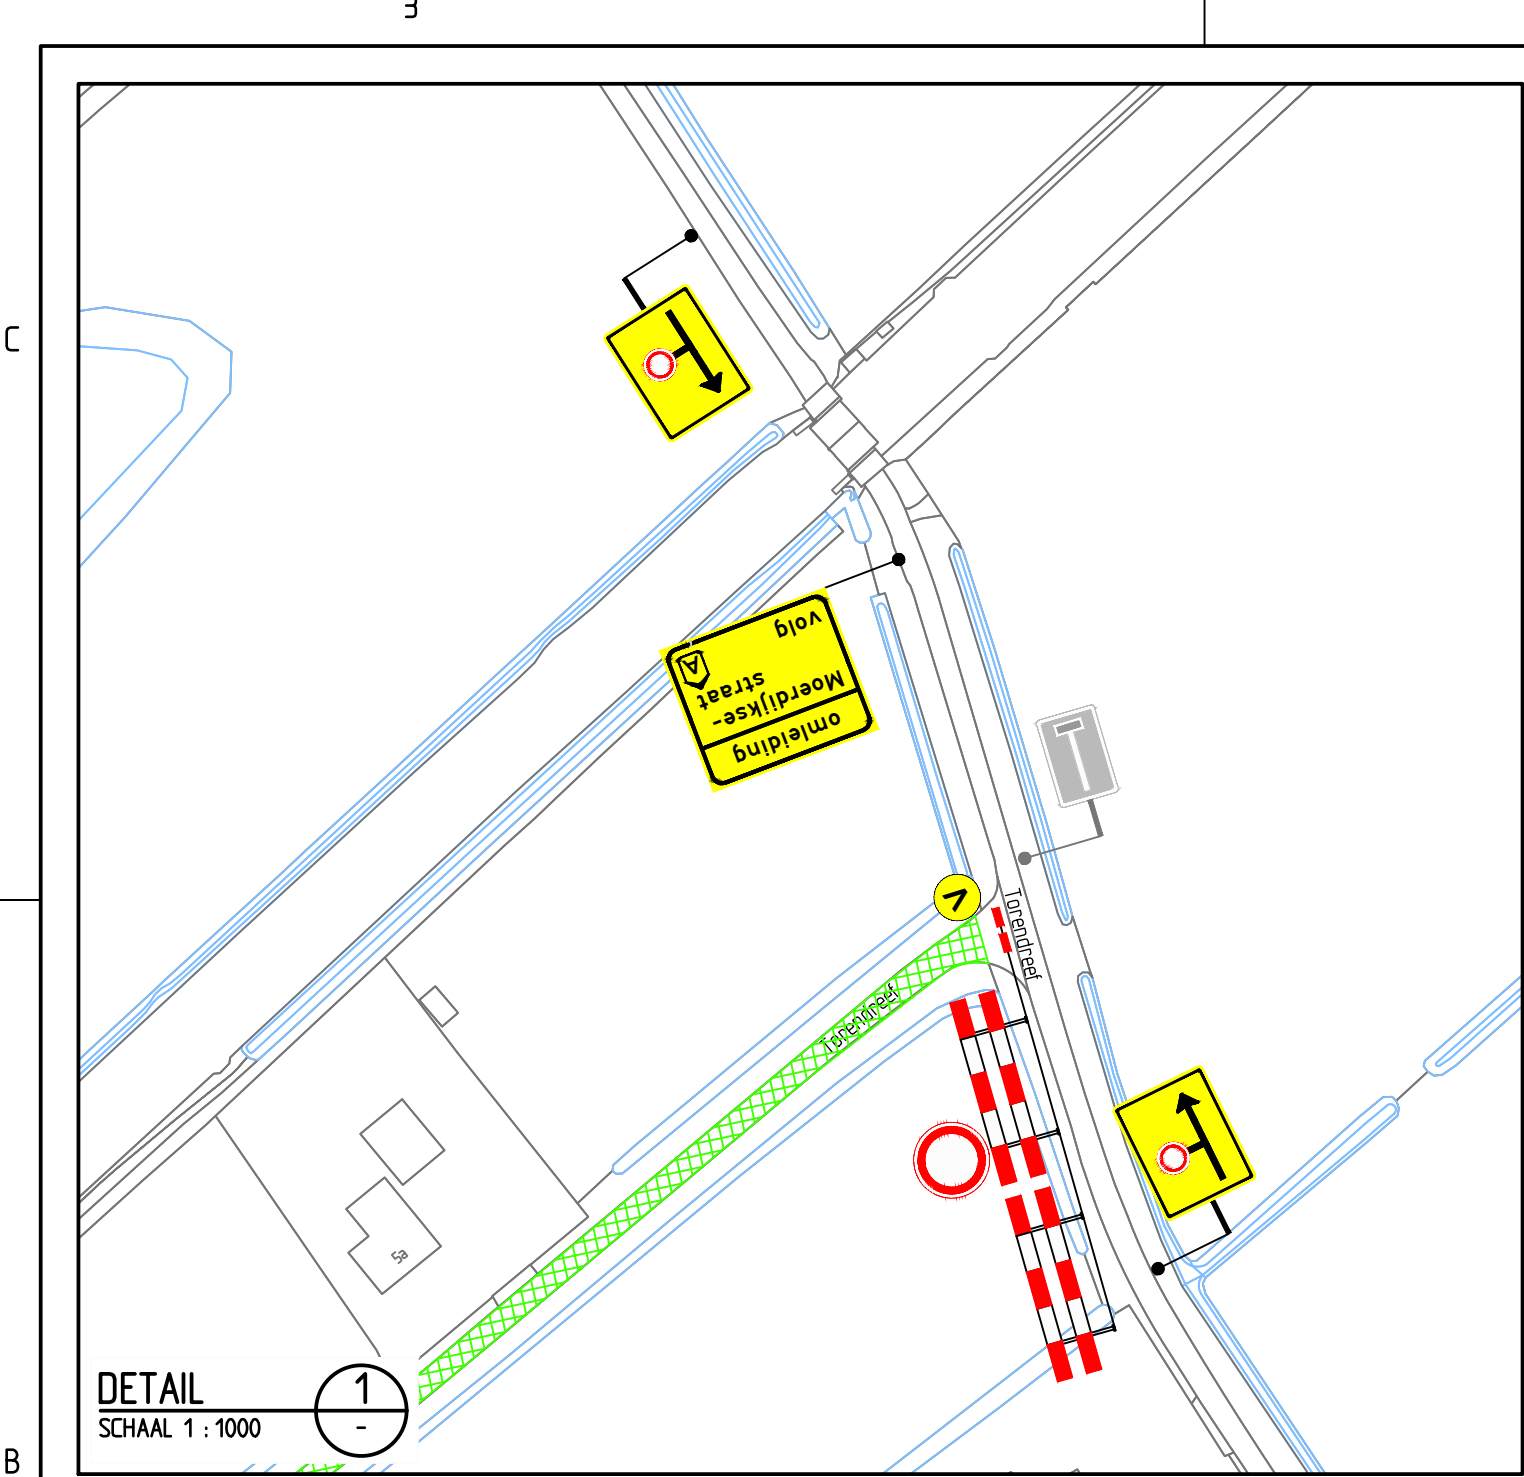


Versie: 0	Omschrijving: Definitief			
09-01-23	Geleend: JMA	Controle: TLE	2e controle:	Vrijgegeven:
Versie: B	Omschrijving: Diverse aanpassingen			
21-12-22	Geleend: ESC	Controle: TLE	2e controle:	Vrijgegeven:
Versie: A	Omschrijving: Concept			
24-10-22	Geleend: ASH	Controle: JDI	2e controle:	Vrijgegeven:
		Menhweg, 12 5942 LS Oss Postbus 460 5940 AD Oss Tel: 0492 - 70 02 00 www.tsned.nl 		
Project: Asfaltonderhoud gemeente Halderberge 2023				
Onderdeel: Verkeersmaatregelen Torendreef, Hoeven Locatie 22, Fase 1				
Schaal:	1:4000		Formaat:	A2
Tekening nummer:	152442-33A01-0		Blad 1 van 2	


C

B

A

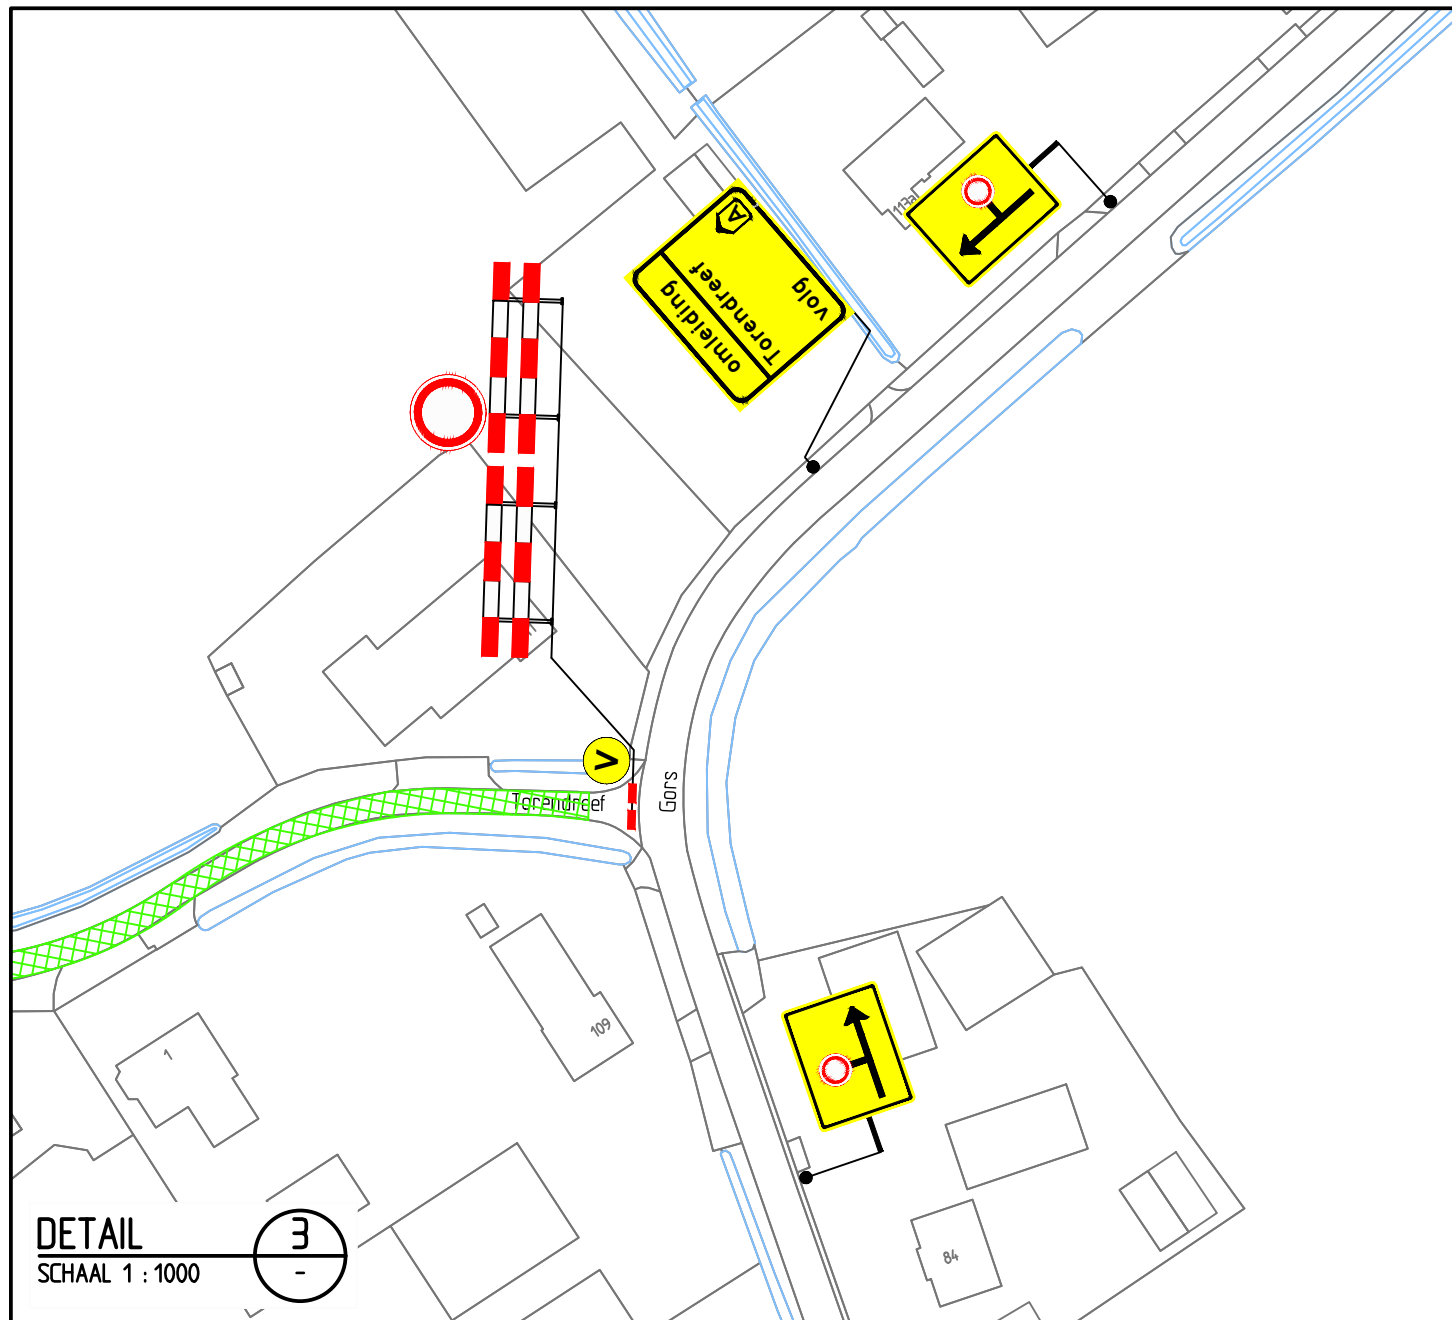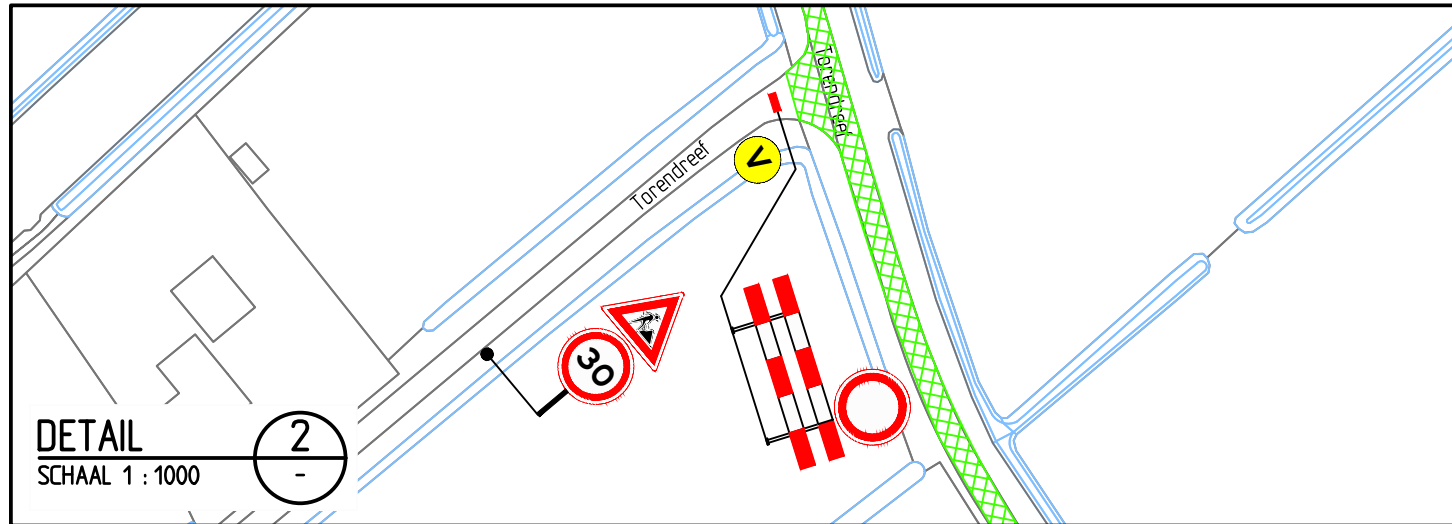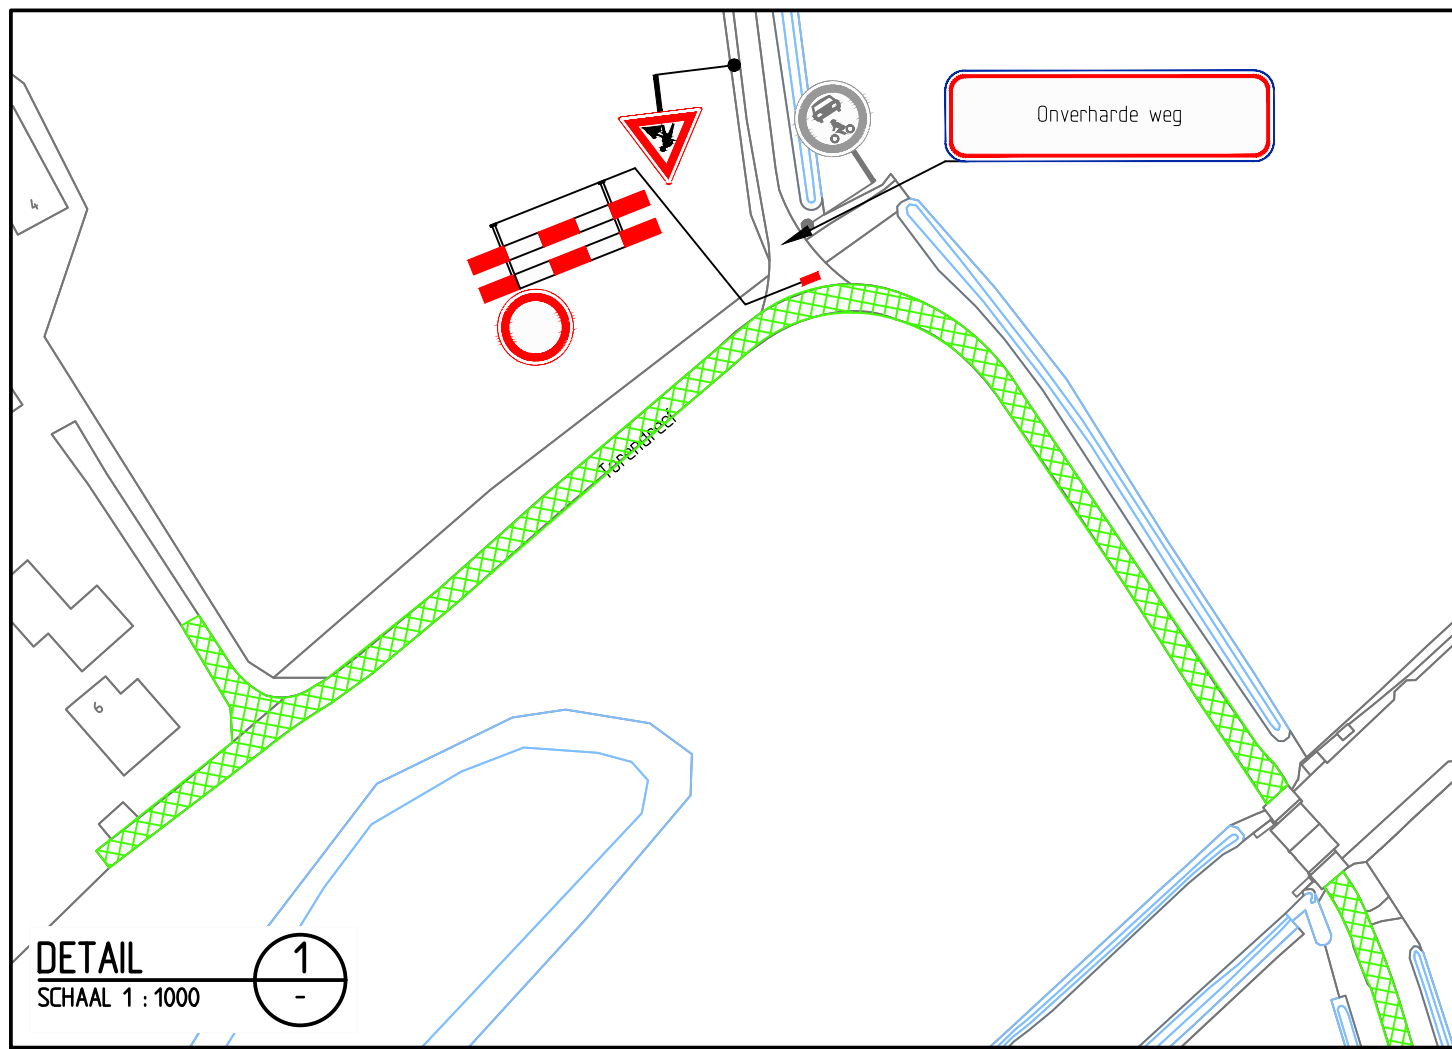

2

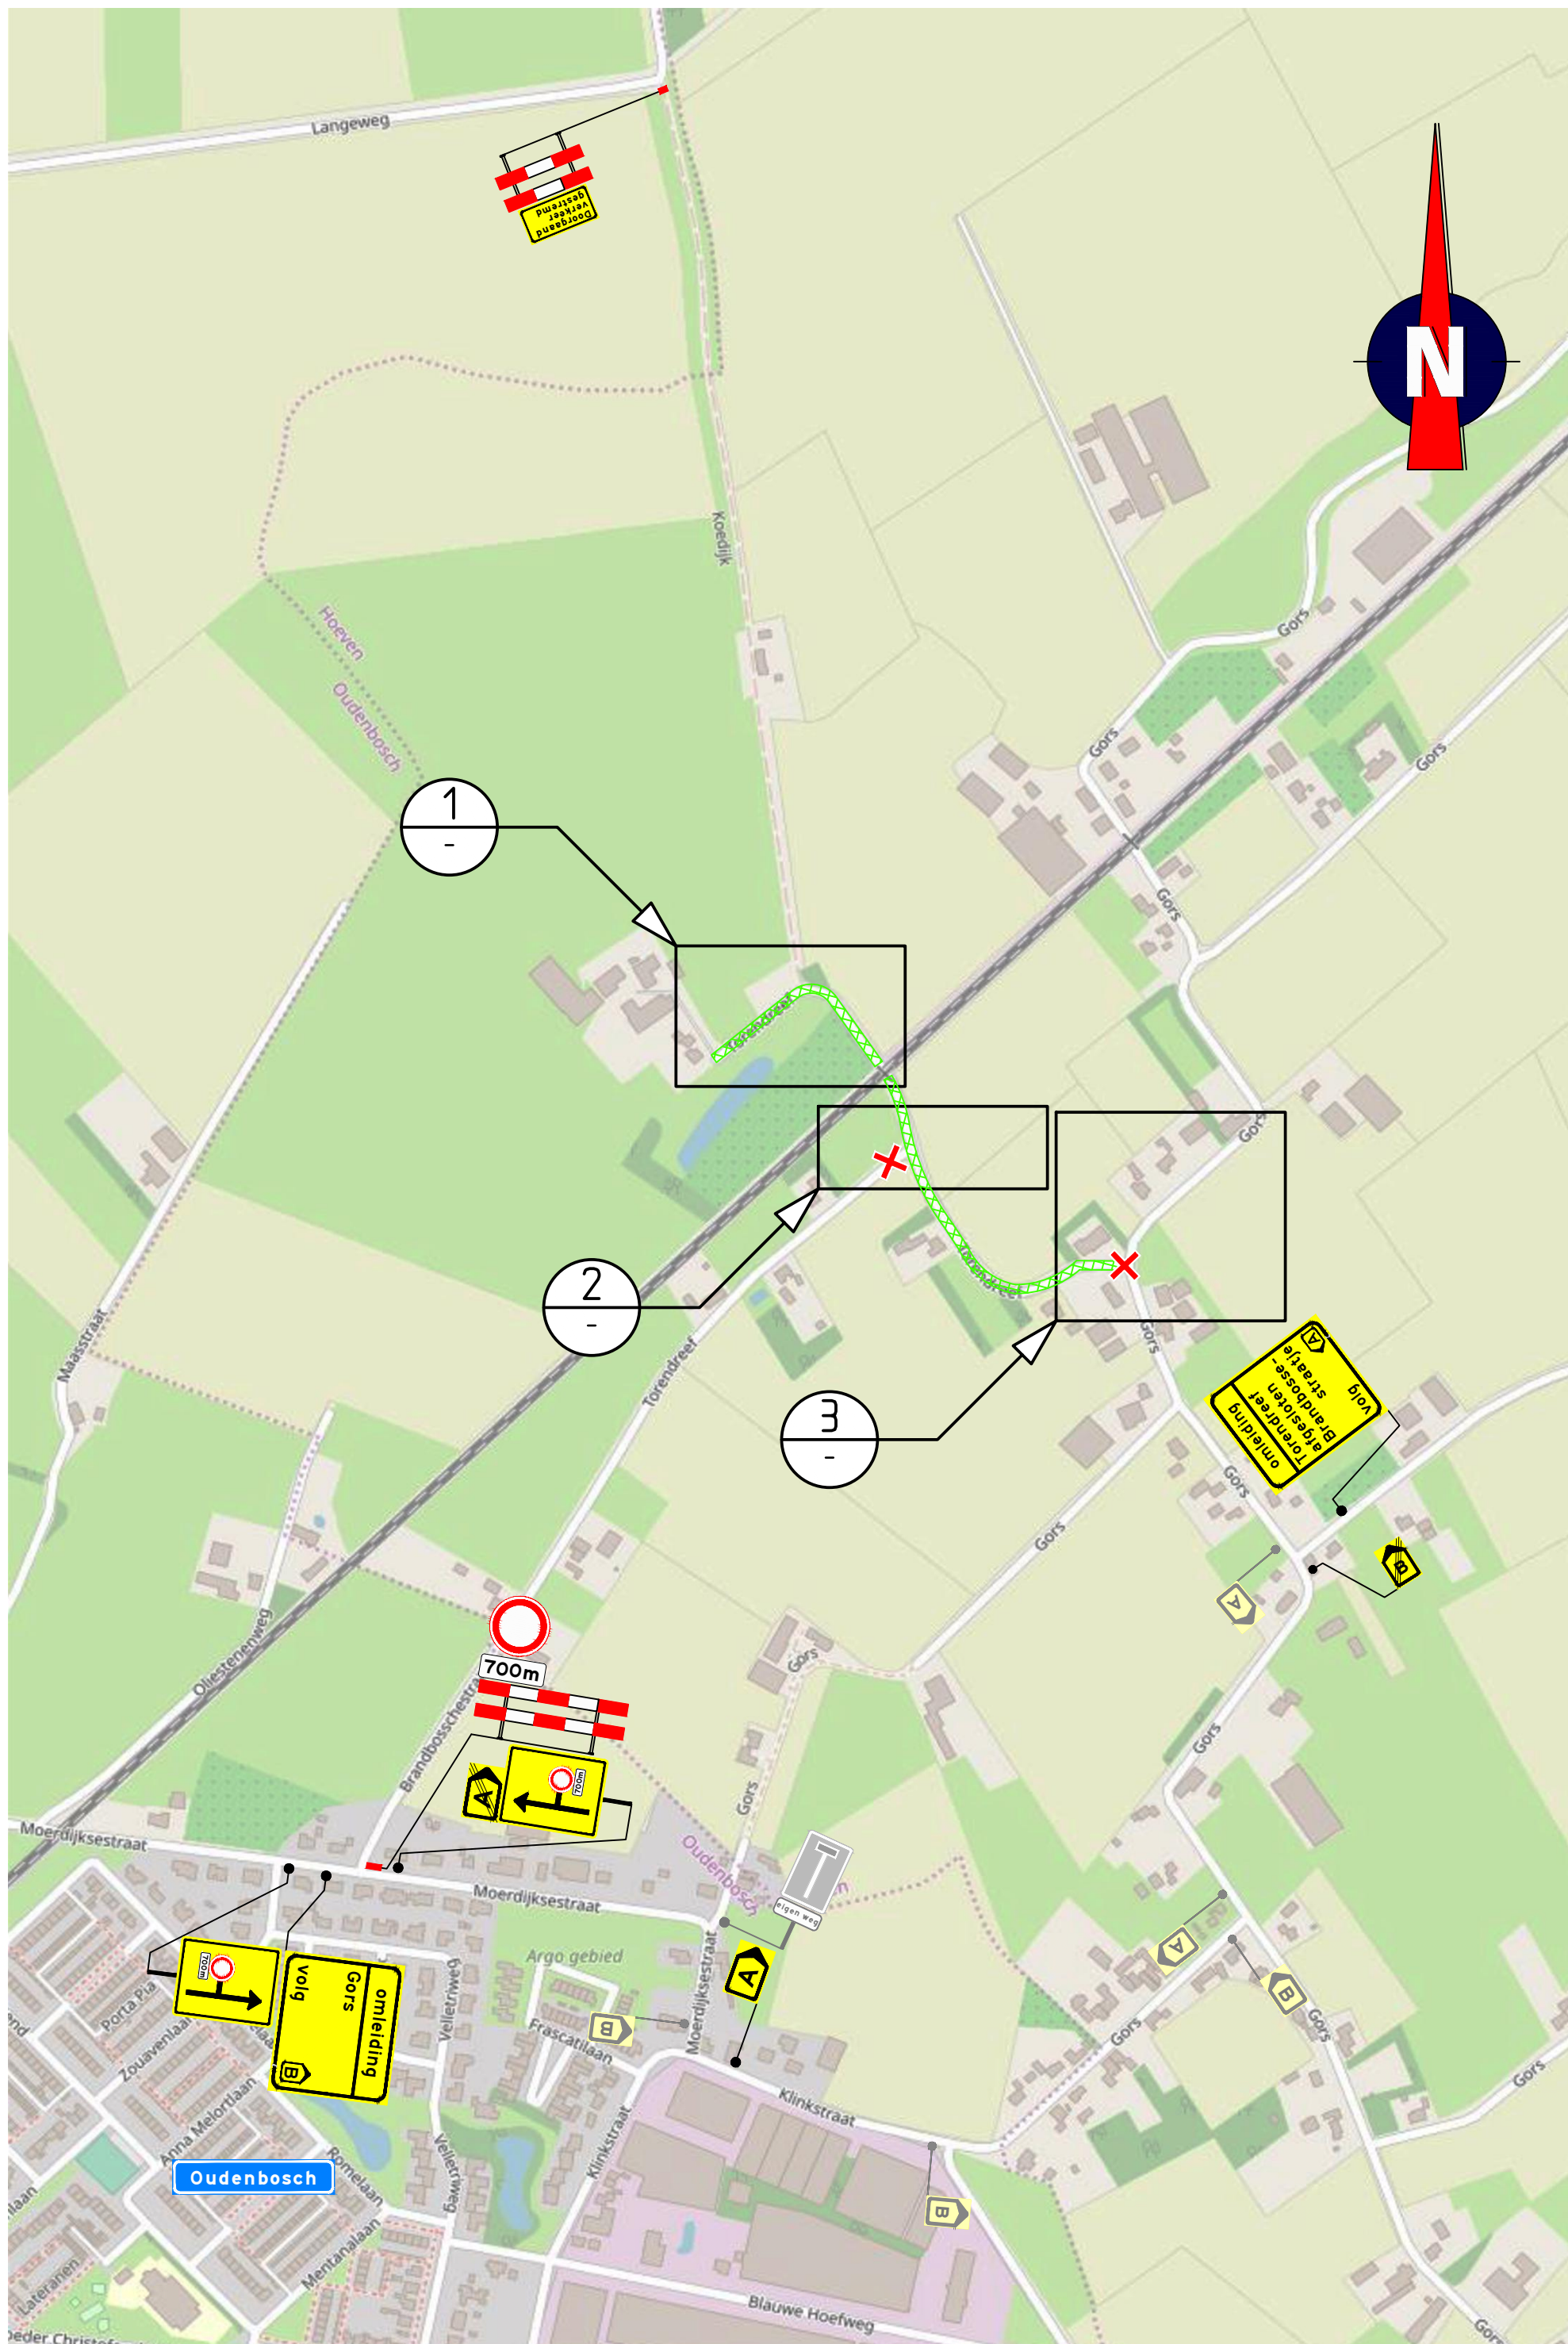

1

Opmerkingen

- afplakken/afkruisen conflicterende bebording
- definitieve routenummers in overleg met wegbeheerder
- de locatie van bebording is indicatief, de exacte locatie wordt in het werk bepaald

Verklaring

- werkruimte
- aanwezige bebording
- afsluiting
- voorraankondigingsbord plaatsen twee weken voor aanvang van de werkzaamheden

deze weg
afgesloten
(dag datum/tijd)
tot (dag datum/tijd)



Versie: 0	Omschrijving: Definitief			
09-01-23	Geleend: JMA	Controle: TLE	2e controle:	Vrijgegeven:
Versie: B	Omschrijving: Diverse aanpassingen			
21-12-22	Geleend: ESC	Controle: TLE	2e controle:	Vrijgegeven:
Versie: A	Omschrijving: Concept			
24-10-22	Geleend: ASH	Controle: JDI	2e controle:	Vrijgegeven:



Project: Asfaltonderhoud gemeente Halderberge
2022 en 2023

Onderdeel: Verkeersmaatregelen
Torendreef, Hoeven
Locatie 22, Fase 2

Schaal: 1:5000
Formaat: A2
Tekening nummer: 152442-33A01-0
Blad 2 van 2