

NIEUWE
SITUATIE

Verharding
Schaal 1:500

LEGENDA (NIEUWE VERHARDING)

- Werkgrens
- Opbrekgrens
- Materiaalscheiding
- Aanbrengen bitumenstrip, conform principedetail 2.1
- Frezen spie aansluiting, 0-40mm, lengte: 4,00m1.
Conform principedetail 2.7
- Aanbrengen op bestaande deklaag:
- deklaag AC11, surf DL-B, dik: 40mm.
conform opbouw 1.9
- Frezen deklaag, gemiddeld 50mm. dik
conform opbouw 1.10
- Frezen deklaag t.p.v. schade, 60mm. dik en aanbrengen:
- tussenlaag, AC22 bind TL-B, dik: 60mm.
- deklaag, AC11 surf DL-B, dik: 40mm.
conform opbouw 1.11
- Borstelen overgroeide kanten
- Afwerken groenstrook/bermen

LEGENDA (ONDERGROND/TOPOGRAFIE)

- Ondergrond
- Perceelsgrens
- Bebouwing
- Aan het werk grenzende bebouwing
- Oppervlaktewater
- Handhaven boom


LEGENDA (ASFALTONDERZOEK)

- 001A Asphaltboring
- 001CA Constructieboring

LEGENDA (KLIC)

- Cai-COAX
- Gasleiding lage druk
- Gasleiding hoge druk
- Elektra laagspanning
- Elektra middenspanning
- Elektra hoogspanning
- Waterleiding
- Persleiding
- Mantelbuis
- Buisleiding gevaarlijke inhoud

SITUATIE (SCHAAL 1:10.000)

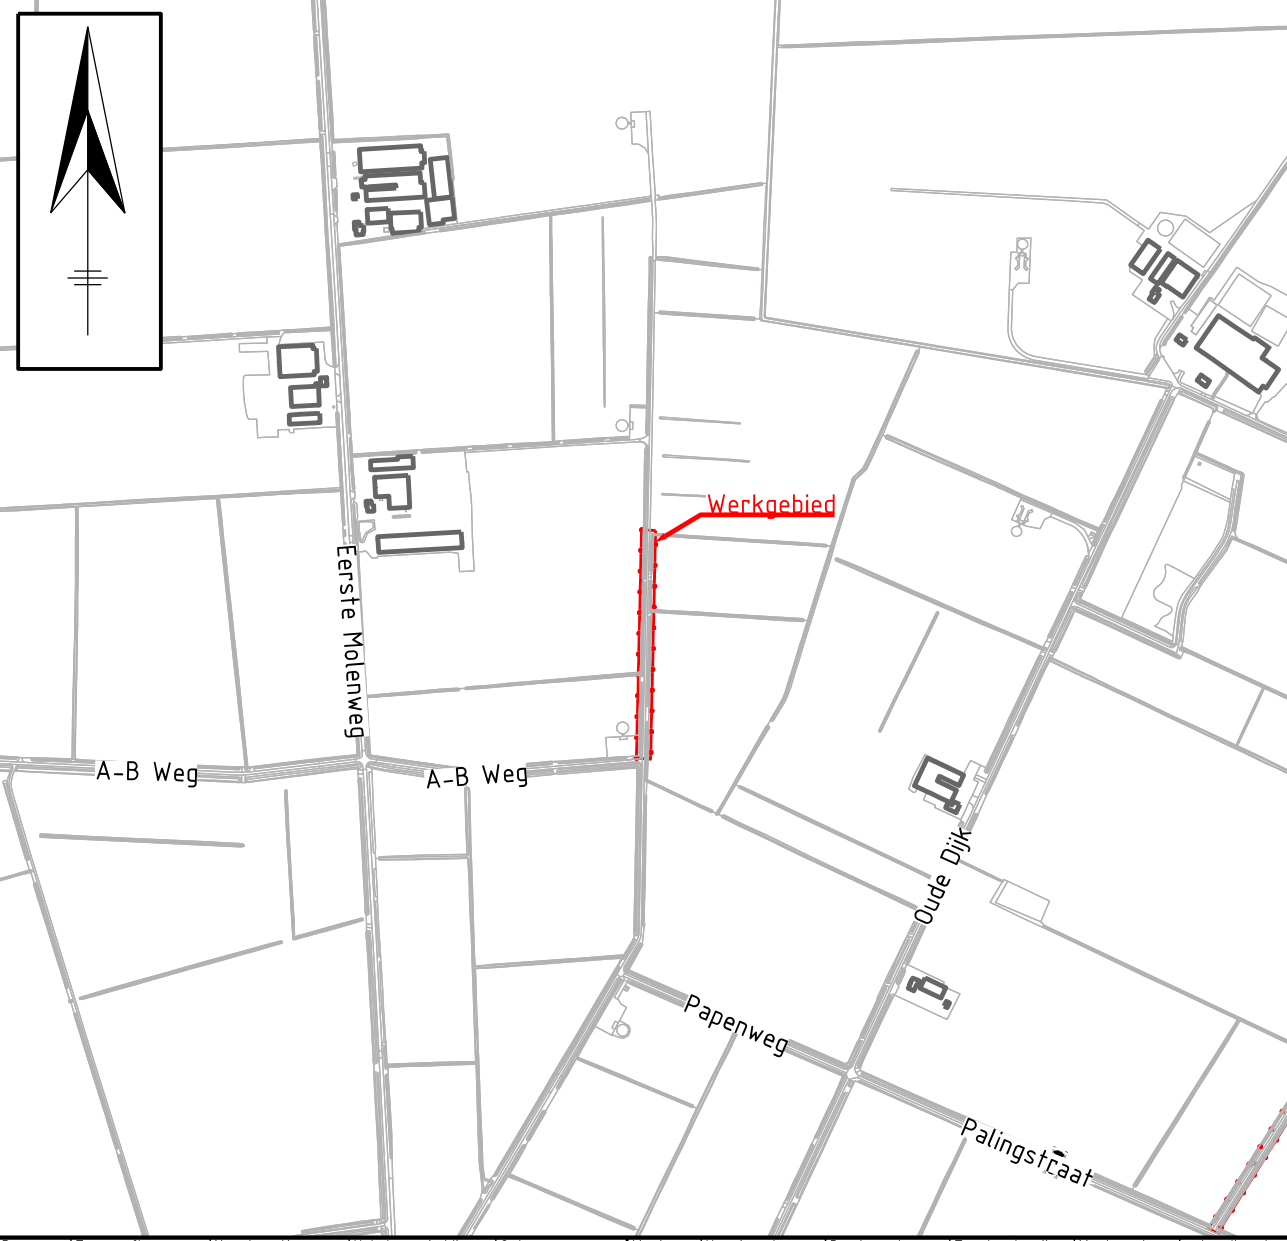

Ver.	Datum	Omschrijving	Getek.	Gecontr.	Gez.
0	02-09-2022	Eerste concept uitgave bestektekeningen	B. Dingemans	J. Net	J. Net
A	14-10-2022	Eerste concept uitgave bestektekeningen	B. Dingemans	J. Net	J. Net
B	03-02-2023	Definitieve uitgave bestek	B. Dingemans	J. Net	J. Net
C					
D					

Opdrachtgever:

Opdrachtnemer:

Project:
Asfaltonderhoud gemeente Halderberge 2022 en 2023

Formaat:
A1 P
Schaal:
1:500

Onderwerp:
**Locatie 5: Vierde Molenweg te Hoeven
Nieuwe situatie verhardingen**

Datum:
03-02-2023

Projectnummer:
2022-019

Tekeningnummer:
B-2022-019-505

Besteknummer:
B-2022-019

Referentienummer:
B-2022-019

Bladen:
8 van 28

Versie:
B

