



Opbouw 1.25a

Rijbaan vervangen deklaag 40mm.
Locatie: 13 (Roosendaalsebaan, Oud Gastel)

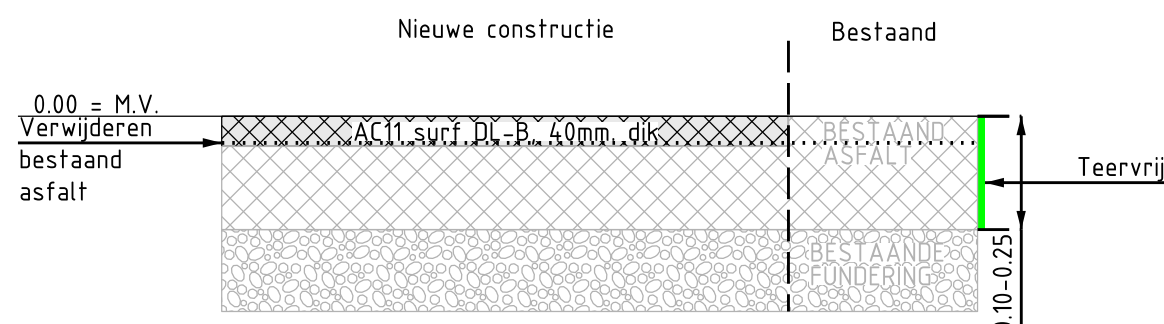


Opbouw 1.25b

Rijbaan vervangen deklaag 40mm.
Locatie: 13 (Roosendaalsebaan, Oud Gastel)

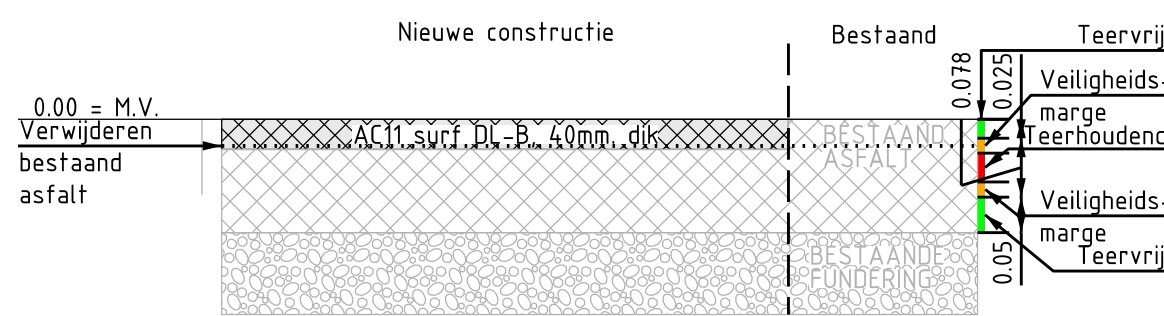


Opbouw 1.25c

Rijbaan vervangen deklaag 40mm.
Locatie: 13 (Roosendaalsebaan, Oud Gastel)

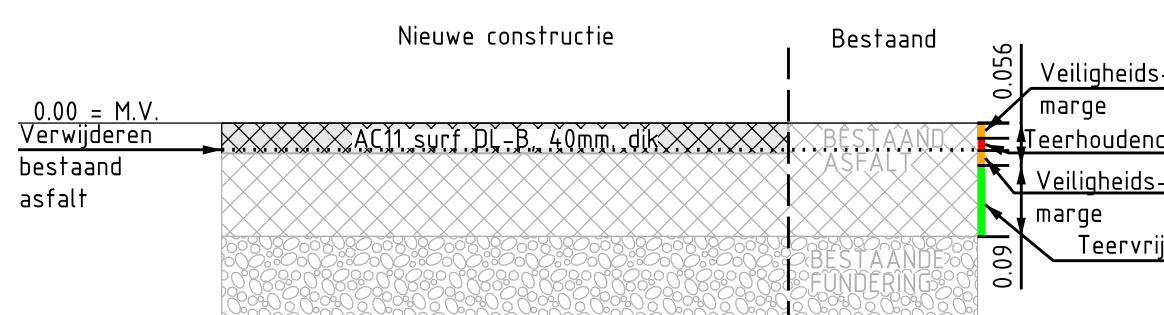


Opbouw 1.26a

Rijbaan vervangen asfaltconstructie t.p.v. reparatievakken dikte gemiddeld 100mm.
Locatie: 13 (Roosendaalsebaan, Oud Gastel)

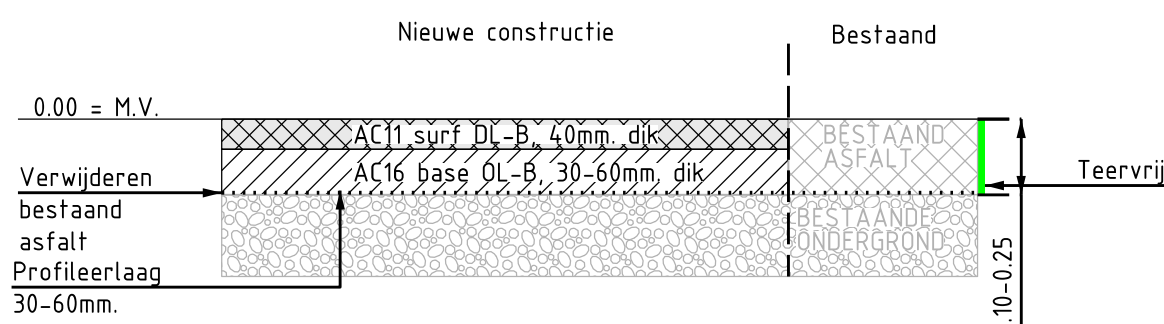


Opbouw 1.26b

Rijbaan vervangen asfaltconstructie t.p.v. reparatievakken dikte gemiddeld 100mm.
Locatie: 13 (Roosendaalsebaan, Oud Gastel)

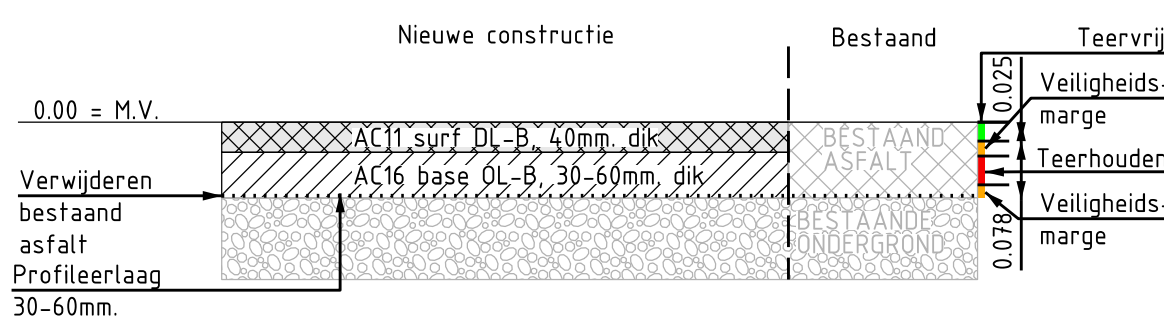


Opbouw 1.27

Rijbaan vervangen asfaltconstructie t.p.v. reparatievakken dikte gemiddeld 90mm.
Locatie: 13 (Roosendaalsebaan, Oud Gastel)

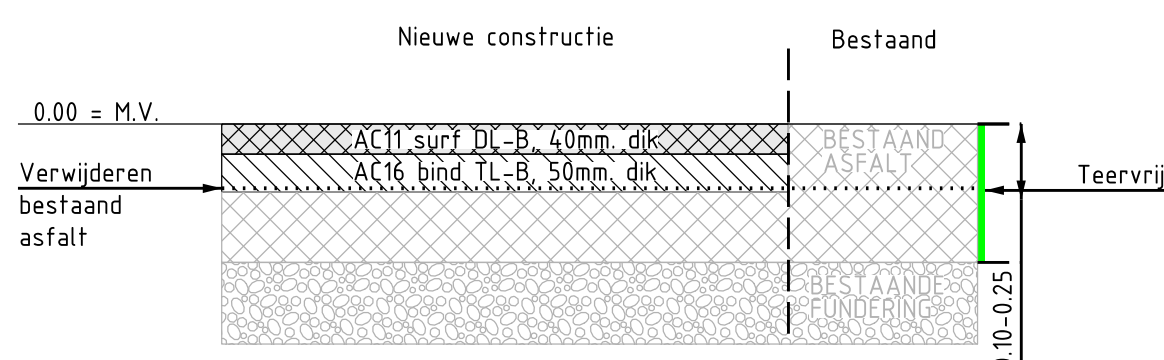


Principedetail 2.10

Reparatie randschade in onderlaag i.c.m. vervangen deklaag
Dikte: 100mm
Schaal 1:10
locatie: 13 (Roosendaalsebaan, Oud Gastel), 14 (Vierschaarstraat, Oud Gastel)

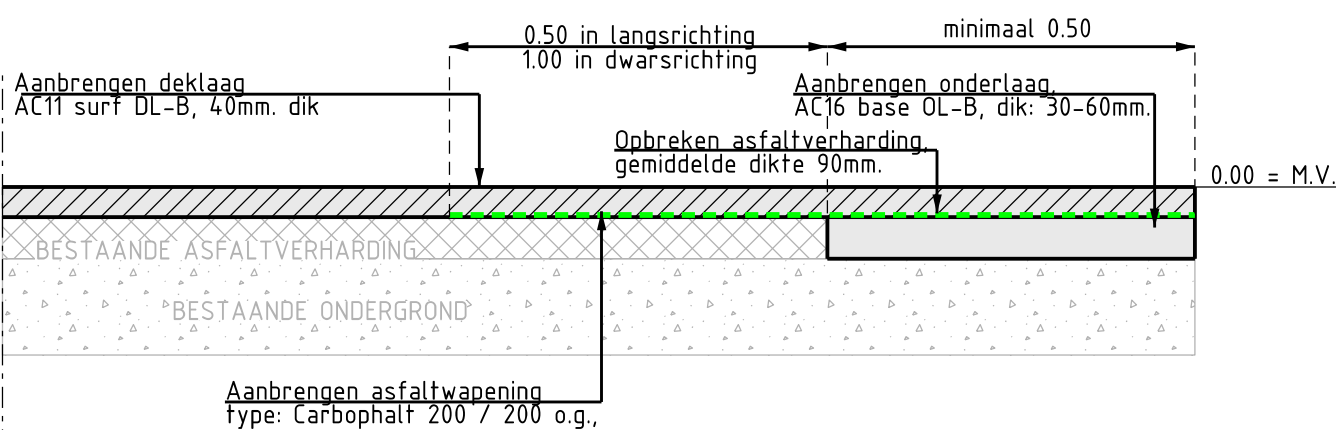


Principedetail 2.11

Reparatie reparatievak in onderlaag i.c.m. vervangen deklaag
Dikte: 100mm
Schaal 1:10
locatie: 13 (Roosendaalsebaan, Oud Gastel), 14 (Vierschaarstraat, Oud Gastel)

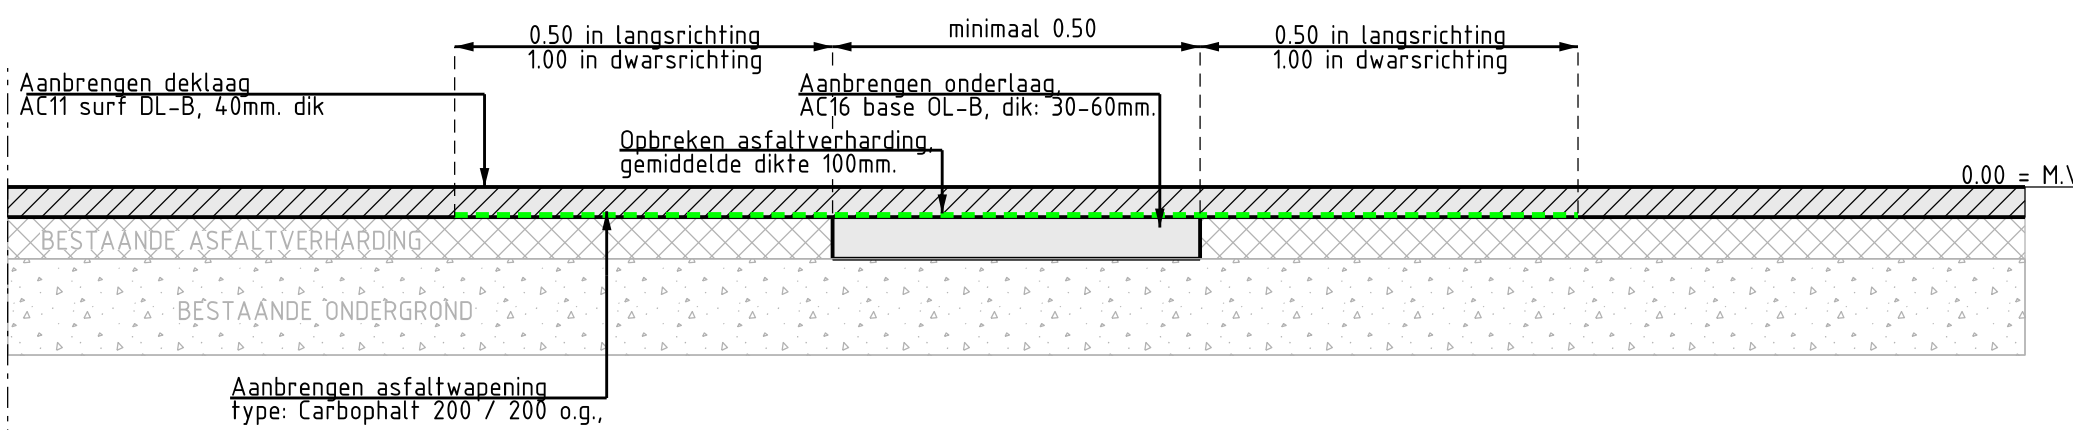


Opbouw 1.29

Rijbaan vervangen reparatievakken van betonstraatstenen dikte gemiddeld 130mm.
Locatie: 13 (Roosendaalsebaan, Oud Gastel)

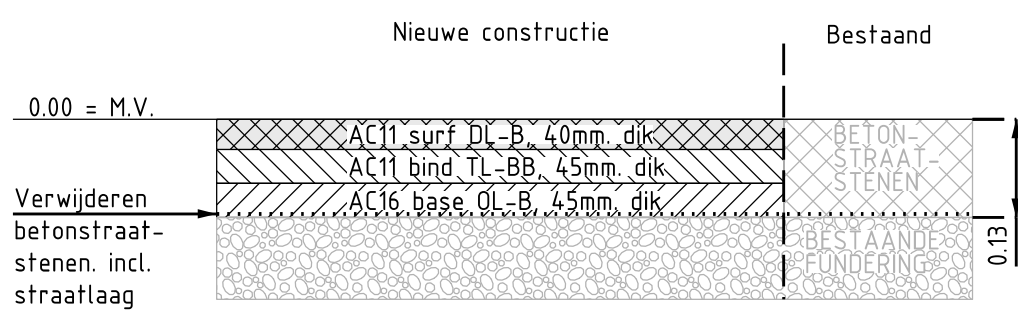


Principedetail 2.1

Deklaag aansluiten op bestaand asfalt
Schaal 1:10
Locatie: 1, 2, 3, 4, 5, 8, 9, 11, 12, 13, 14, 15, 16, 18, 19, 20, 21, 22, 23, 25, 26

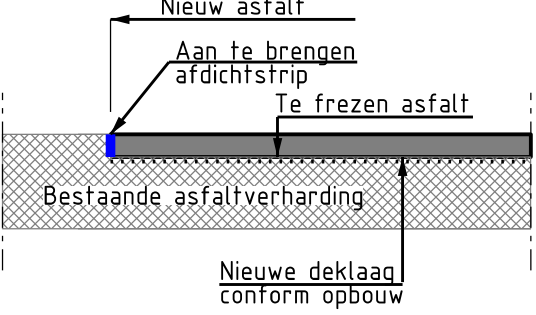


Principedetail 2.4

Reparatie randschade in tussenlaag i.c.m. vervangen deklaag
Dikte: 90mm, Schaal 1:10
locatie: 2 (Buijzesstraat, Hoeven), 4 (Poldersdijk, Hoeven), 8 (Lageweg, Oud Gastel), 9 (Pietseweg, Oud Gastel), 11 (Rietpad Rijpersweg, Oud-Gastel), 12 (Rollegeweg, Oud Gastel), 13 (Roosendaalsebaan, Oud Gastel), 14 (Vierschaarstraat, Oud Gastel), 19 (Brede Balgrou, Hoeven), 20 (Gors, Hoeven), 22 (Torendreef, Hoeven),

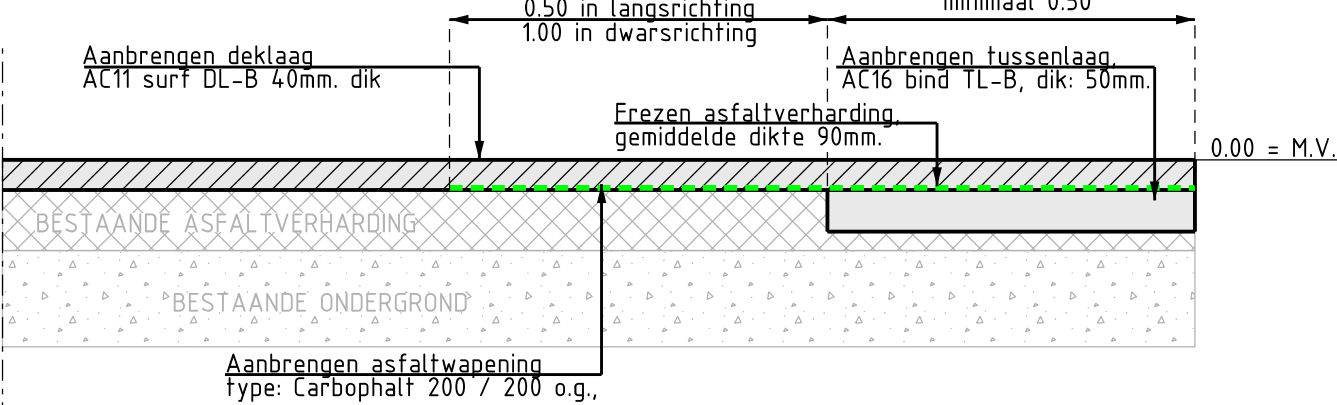


Principedetail 2.5

Reparatie reparatievak in tussenlaag i.c.m. vervangen deklaag
Dikte: 90mm, Schaal 1:10
locatie: 2 (Buijzesstraat, Hoeven), 4 (Poldersdijk, Hoeven), 8 (Lageweg, Oud Gastel), 9 (Pietseweg, Oud Gastel), 11 (Rietpad Rijpersweg, Oud-Gastel), 12 (Rollegeweg, Oud Gastel), 13 (Roosendaalsebaan, Oud Gastel), 14 (Vierschaarstraat, Oud Gastel), 19 (Brede Balgrou, Hoeven), 20 (Gors, Hoeven), 22 (Torendreef, Hoeven),

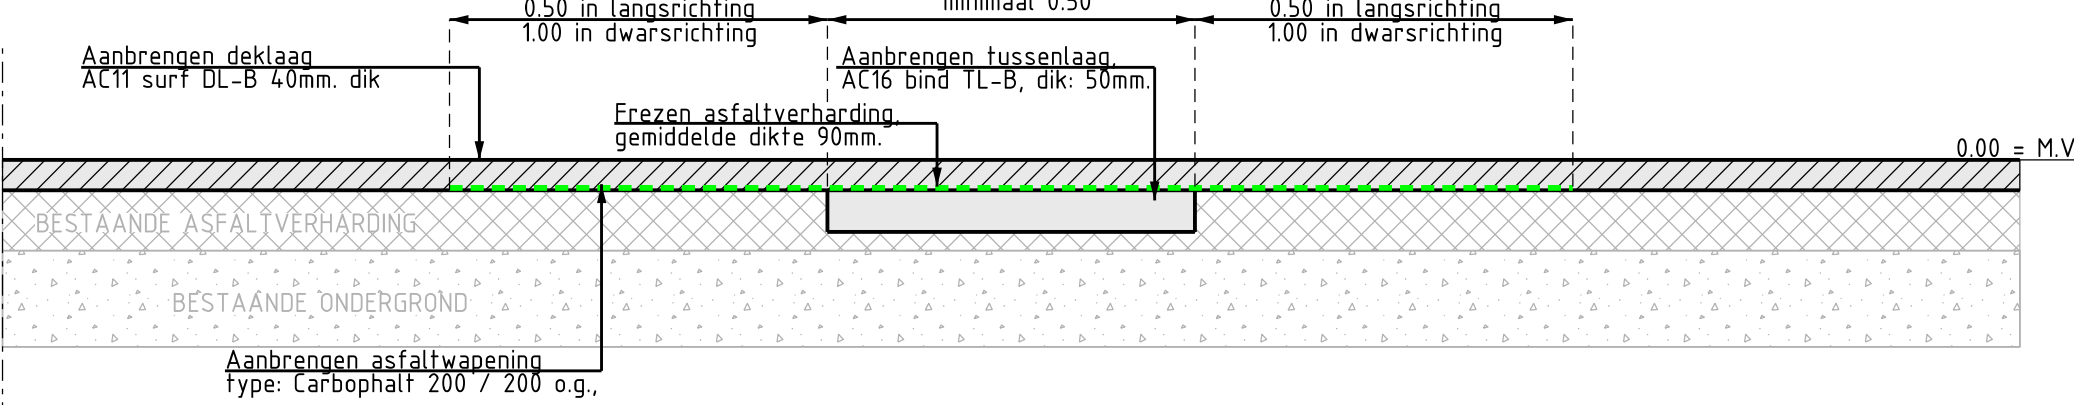


Principedetail 2.6

Deklaag en tussenlaag getraapt aansluiten op bestaand asfalt
Schaal 1:10, Locatie: 2 (Buijzesstraat, Hoeven), 4 (Poldersdijk, Hoeven), 9 (Pietseweg, Oud Gastel), 13 (Roosendaalsebaan, Oud Gastel), 16 (Nieuwlandweg, Oudenbosch), 22 (Torendreef, Hoeven), 26 (Duiventoren, Oudenbosch)

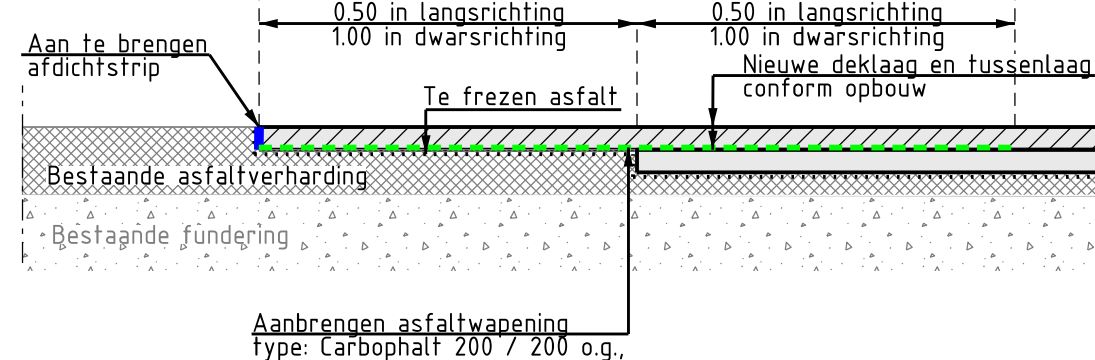


Principedetail 3.4

Aan te brengen ronde putdeksels in bestaand asfalt rijbaan
Schaal 1:10 (teerhoudend conform overzichtstekening)

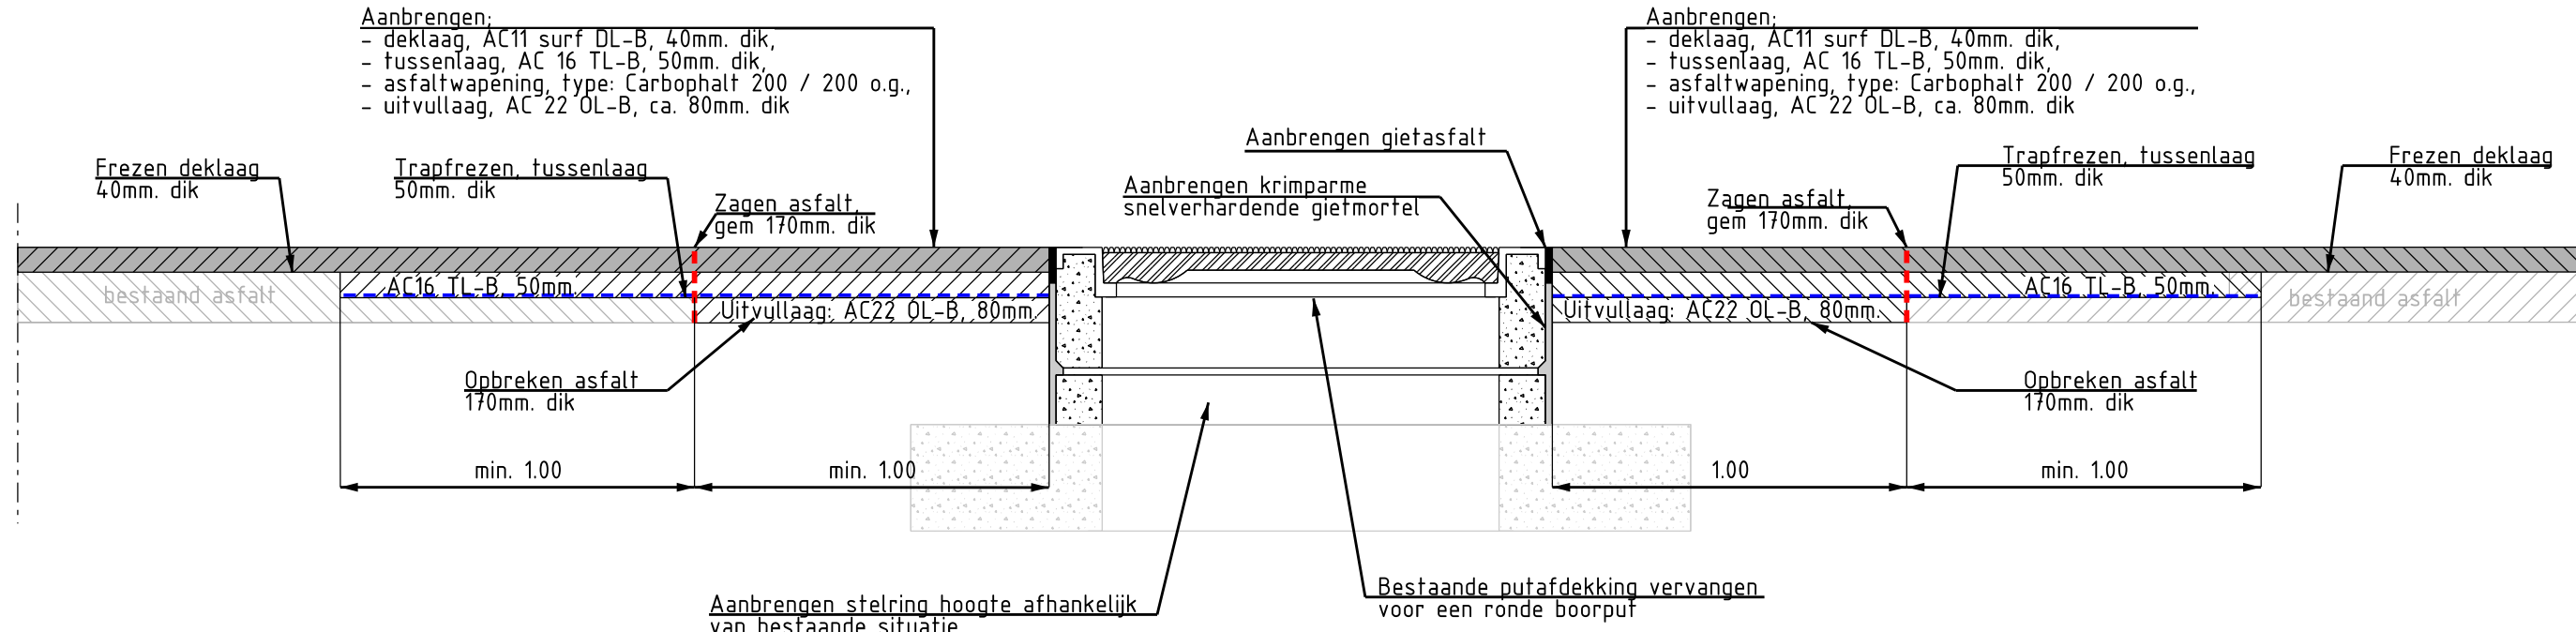


Principedetail 4.2

Zonegrens 30 km/uur
Schaal 1:100

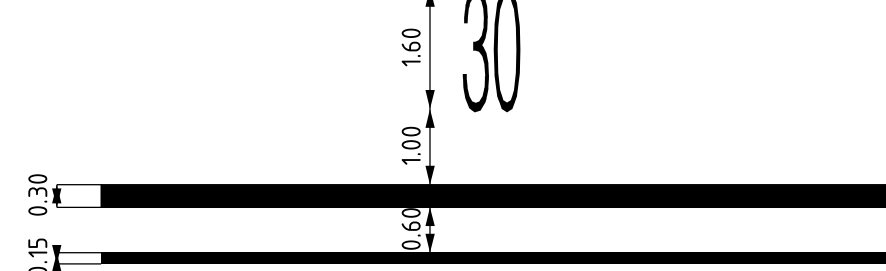

Revisie	Opdrachtgever	Opdrachtnemer	Plaats	Opdrachtnummer	Revisienummer	Revisiedatum	Revisieomschrijving
Ver.	Datum	Omschrijving	Getek.	Gecontr.	Gez.		
0	02-09-2022	Eerste concept uitgave bestekstekeningen	B. Dingemans	J. Net	J. Net		
A	14-10-2022	Concept uitgave bestek	B. Dingemans	J. Net	J. Net		
B	03-02-2023	Definitieve uitgave bestek	B. Dingemans	J. Net	J. Net		
C							
D							

 Projectstatus: DEFINITIEF	Opdrachtgever:	Opdrachtnemer:	
	 Gemeente Halderberge	 Zeeland Engineering Consultants Civieltechnisch adviesbureau www.zeccent.nl	
	Project: Asfaltonderhoud gemeente Halderberge 2022 en 2023		
	Onderdeel: Locatie 13: Roosendaalsebaan te Oud Gastel Opbouwen en details		
	Projectnummer: 2022-019	Tekeningnummer: B-2022-019-5138	Besteknummer: B-2022-019

Formaat: A1	Datum: 03-02-2023
Schaal: 1:500	Bladen: 14 van 28
	Versie: B