



Opbouw 1.30a

Rijbaan vervangen deklaag 40mm.
Locatie: 14 (Vierschaarstraat, Oud Gastel)

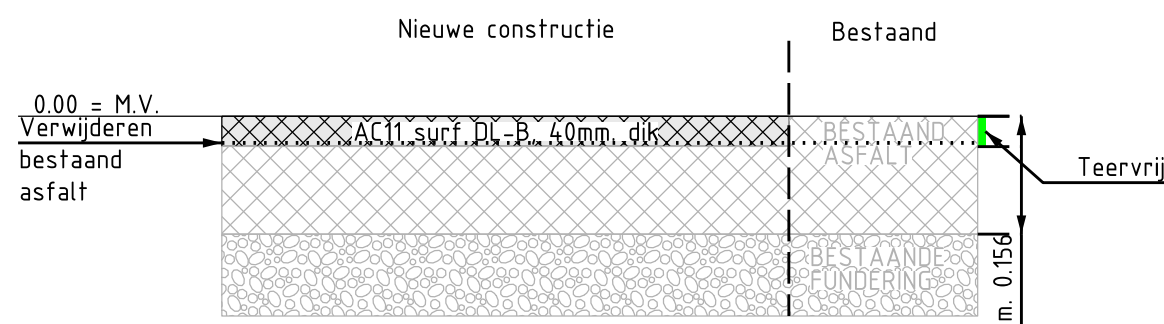


Opbouw 1.30b

Rijbaan vervangen deklaag 40mm.
Locatie: 14 (Vierschaarstraat, Oud Gastel)

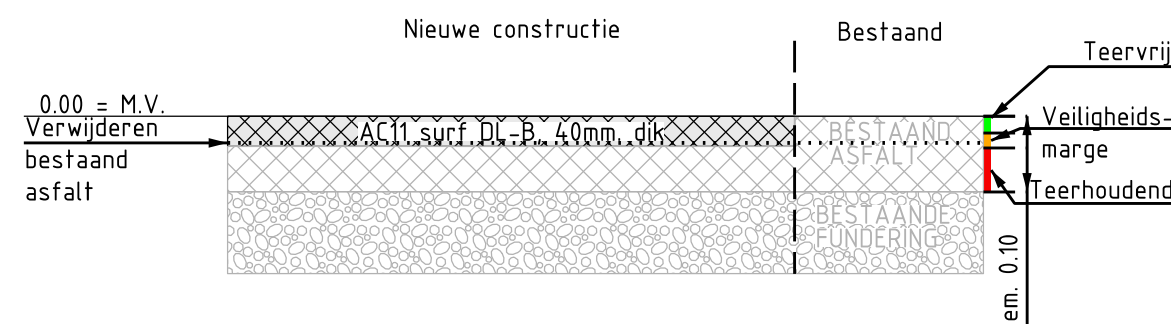


Opbouw 1.30c

Rijbaan vervangen deklaag 40mm.
Locatie: 14 (Vierschaarstraat, Oud Gastel)

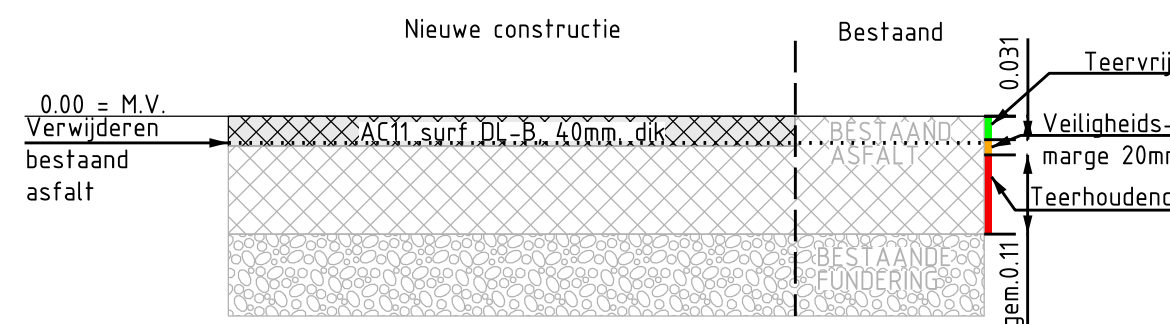


Opbouw 1.31

Rijbaan vervangen asfaltconstructie t.p.v. reparatievakken dikte gemiddeld 100mm.
Locatie: 14 (Vierschaarstraat, Oud Gastel)

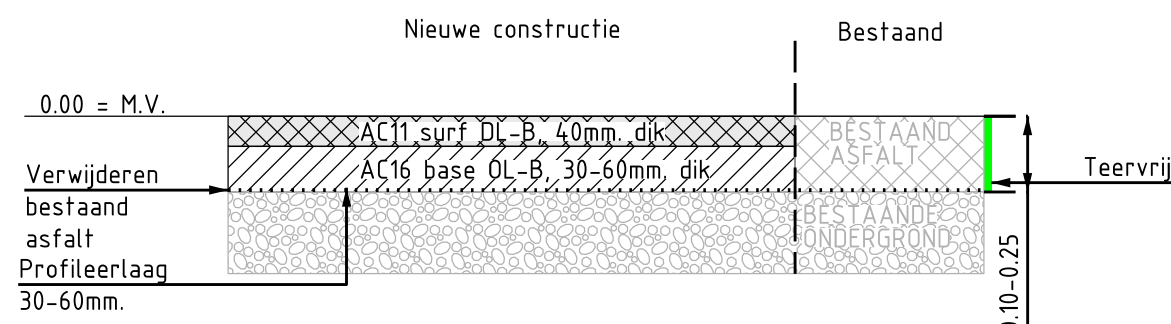


Opbouw 1.32a

Rijbaan vervangen asfaltconstructie t.p.v. reparatievakken dikte gemiddeld 90mm.
Locatie: 14 (Vierschaarstraat, Oud Gastel)

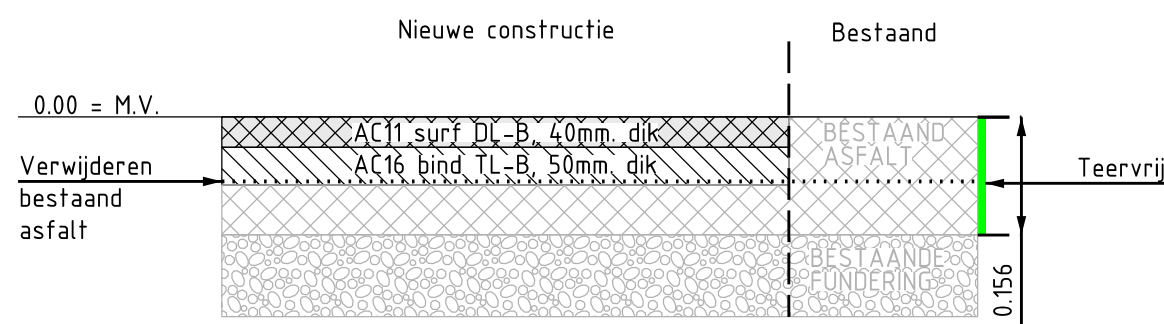


Opbouw 1.32b

Rijbaan vervangen asfaltconstructie t.p.v. reparatievakken dikte gemiddeld 90mm.
Locatie: 14 (Vierschaarstraat, Oud Gastel)

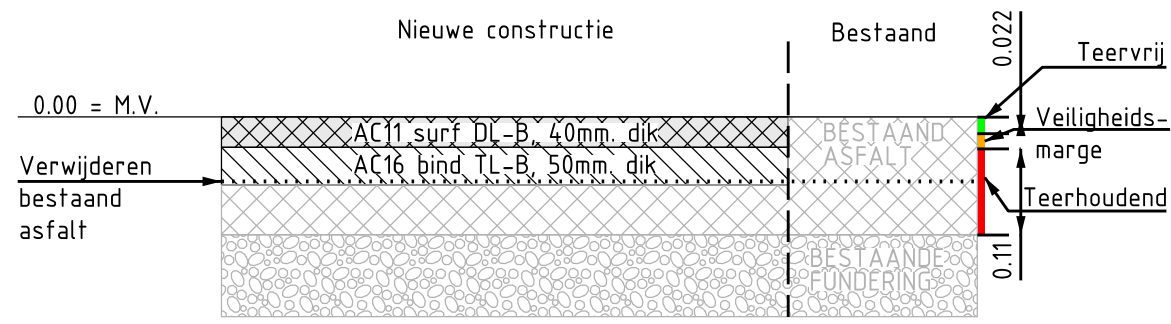


Opbouw 1.32c

Rijbaan vervangen asfaltconstructie t.p.v. reparatievakken dikte gemiddeld 90mm.
Locatie: 14 (Vierschaarstraat, Oud Gastel)

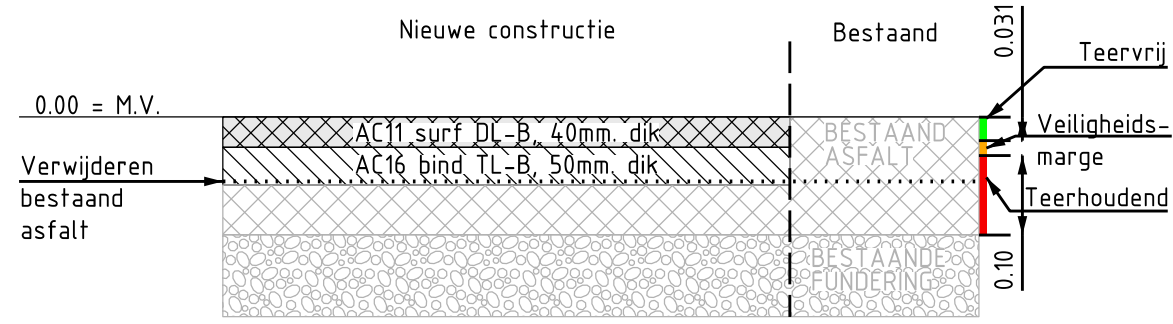


Opbouw 1.32d

Rijbaan vervangen asfaltconstructie t.p.v. reparatievakken dikte gemiddeld 90mm.
Locatie: 14 (Vierschaarstraat, Oud Gastel)

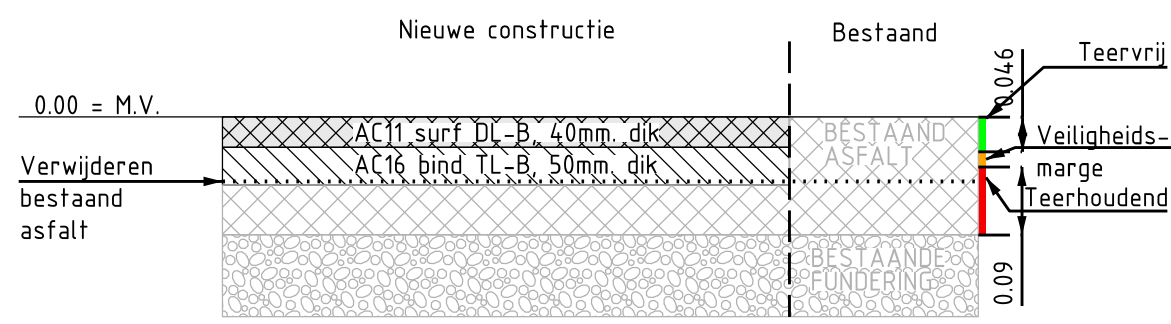


Opbouw 1.32e

Rijbaan vervangen asfaltconstructie t.p.v. reparatievakken dikte gemiddeld 90mm.
Locatie: 14 (Vierschaarstraat, Oud Gastel)

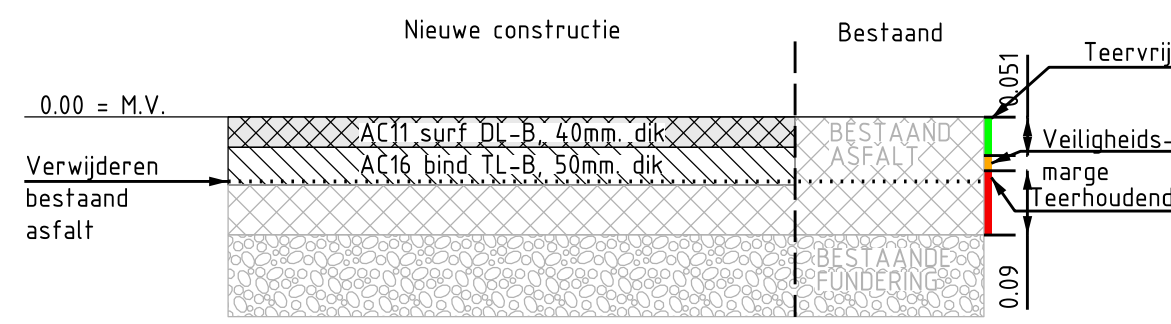


Opbouw 1.32f

Rijbaan vervangen asfaltconstructie t.p.v. reparatievakken dikte gemiddeld 90mm.
Locatie: 14 (Vierschaarstraat, Oud Gastel)

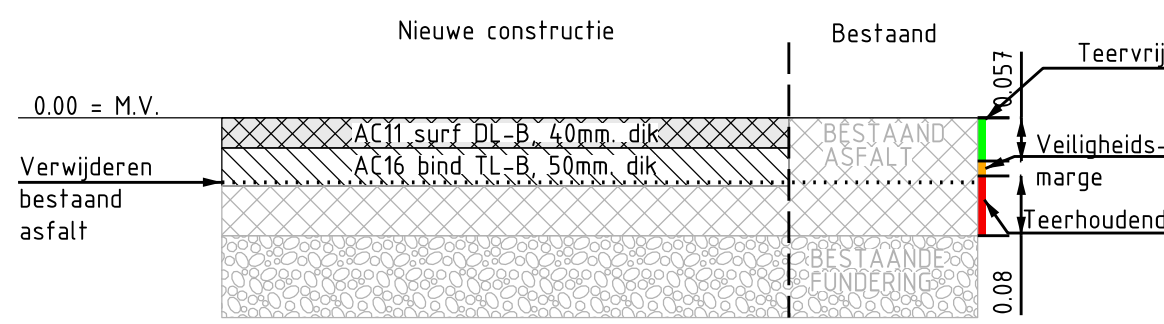


Opbouw 1.32g

Rijbaan vervangen asfaltconstructie t.p.v. reparatievakken dikte gemiddeld 90mm.
Locatie: 14 (Vierschaarstraat, Oud Gastel)

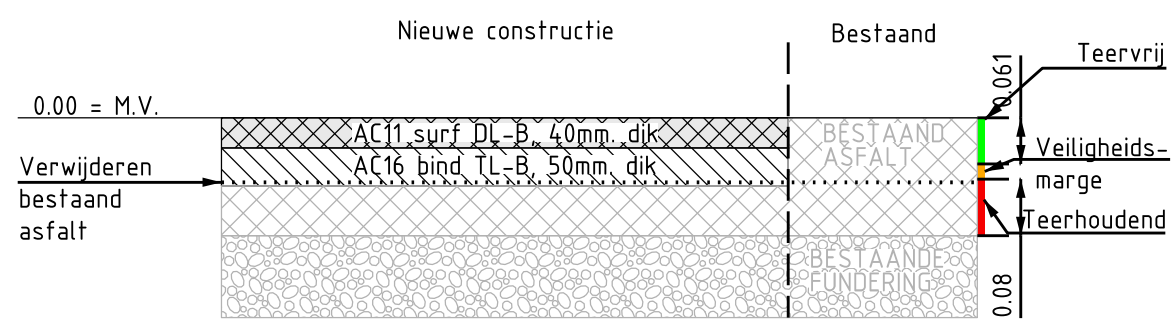


Opbouw 1.32h

Rijbaan vervangen asfaltconstructie t.p.v. reparatievakken dikte gemiddeld 90mm.
Locatie: 14 (Vierschaarstraat, Oud Gastel)

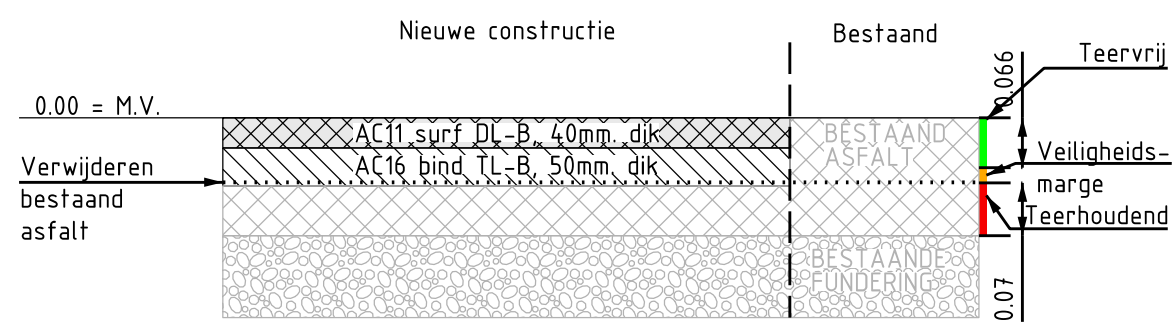


Opbouw 1.32i

Rijbaan vervangen asfaltconstructie t.p.v. reparatievakken dikte gemiddeld 90mm.
Locatie: 14 (Vierschaarstraat, Oud Gastel)

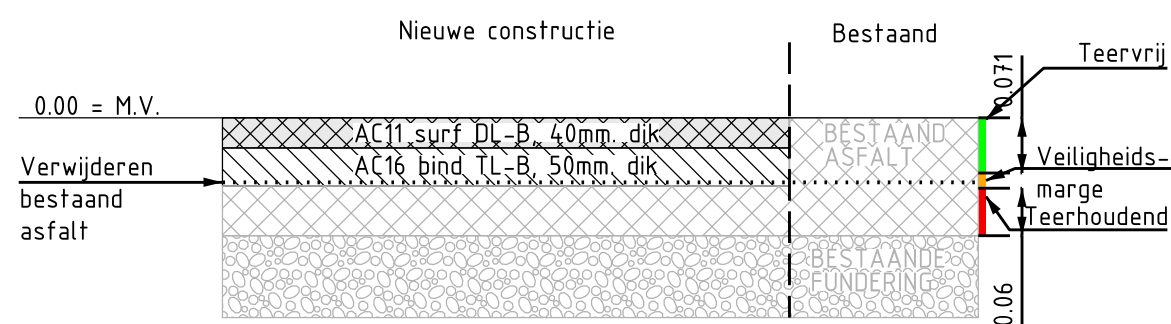


Opbouw 1.32k

Rijbaan vervangen straatwerk van betonstraatstenen voor asfalt
Locatie: 14 (Vierschaarstraat, Oud Gastel)

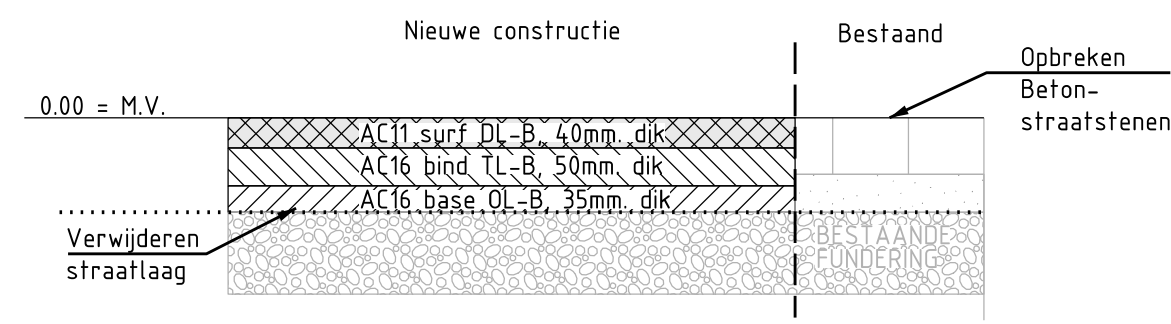


Principedetail 2.1

Deklaag aansluiten op bestaand asfalt
Schaal 1 : 10
Locatie: 1, 2, 3, 4, 5, 8, 9, 11, 12, 13, 14, 15, 16, 18, 19, 20, 21, 22, 23, 25, 26

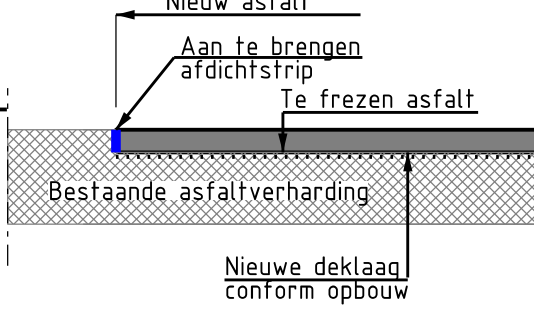


Principedetail 2.4

Reparatie randschade in tussenlaag i.c.m. vervangen deklaag
Dikte: 90mm
Schaal 1:10
Locatie: 2 (Buijzestraat, Hoeven), 4 (Poldersdijk, Hoeven), 8 (Lageweg, Oud Gastel), 9 (Pietseweg, Oud Gastel), 11 (Fietpad Rippersweg, Oud-Gastel), 12 (Rollweg, Oud Gastel), 13 (Roosendaalsebaan, Oud Gastel), 14 (Vierschaarstraat, Oud Gastel), 19 (Brede Balrouw, Hoeven), 20 (Gors, Hoeven), 22 (Torendreef, Hoeven)

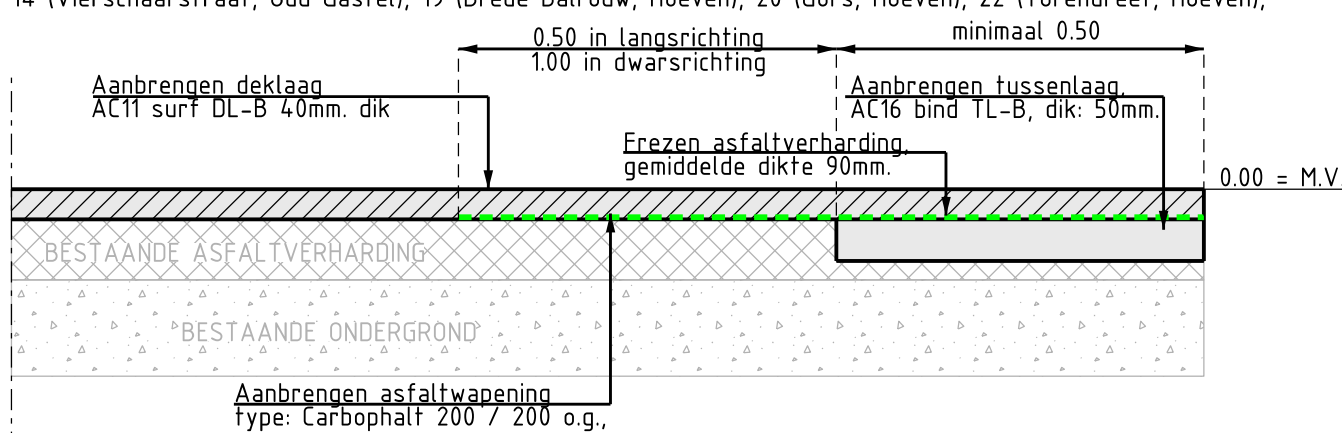


Principedetail 2.5

Reparatie reparatievak in tussenlaag i.c.m. vervangen deklaag
Dikte: 90mm
Schaal 1:10
Locatie: 2 (Buijzestraat, Hoeven), 4 (Poldersdijk, Hoeven), 8 (Lageweg, Oud Gastel), 9 (Pietseweg, Oud Gastel), 11 (Fietpad Rippersweg, Oud-Gastel), 12 (Rollweg, Oud Gastel), 13 (Roosendaalsebaan, Oud Gastel), 14 (Vierschaarstraat, Oud Gastel), 19 (Brede Balrouw, Hoeven), 20 (Gors, Hoeven), 22 (Torendreef, Hoeven)

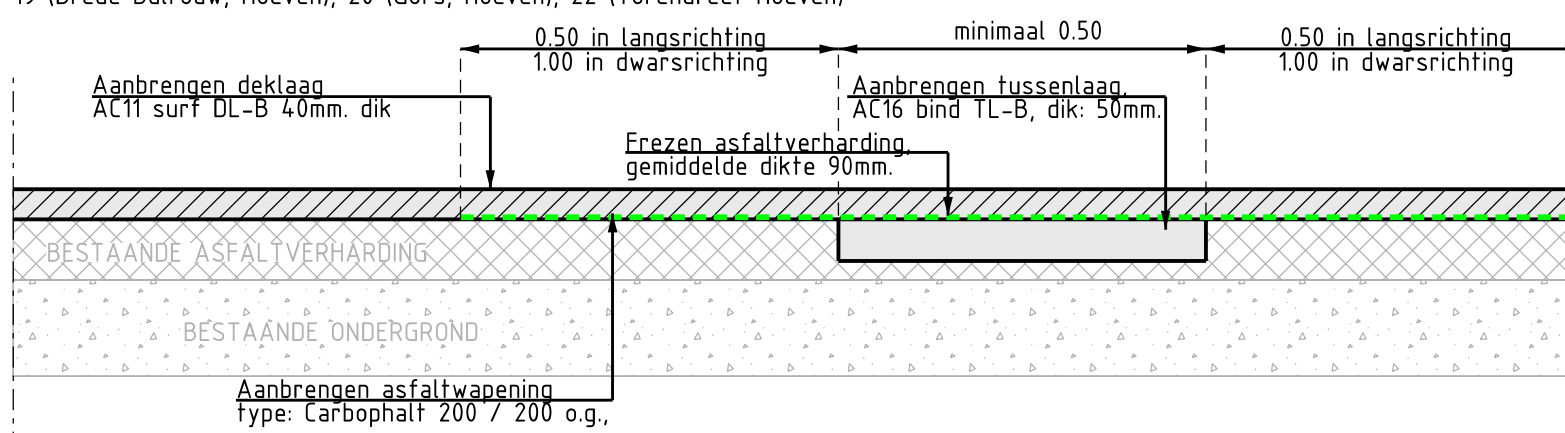


Principedetail 2.8

Reparatie randschade in onderlaag i.c.m. vervangen deklaag
Dikte: 90mm
Schaal 1:10
Locatie: 9 (Pietseweg, Oud Gastel), 14 (Vierschaarstraat, Oud Gastel)

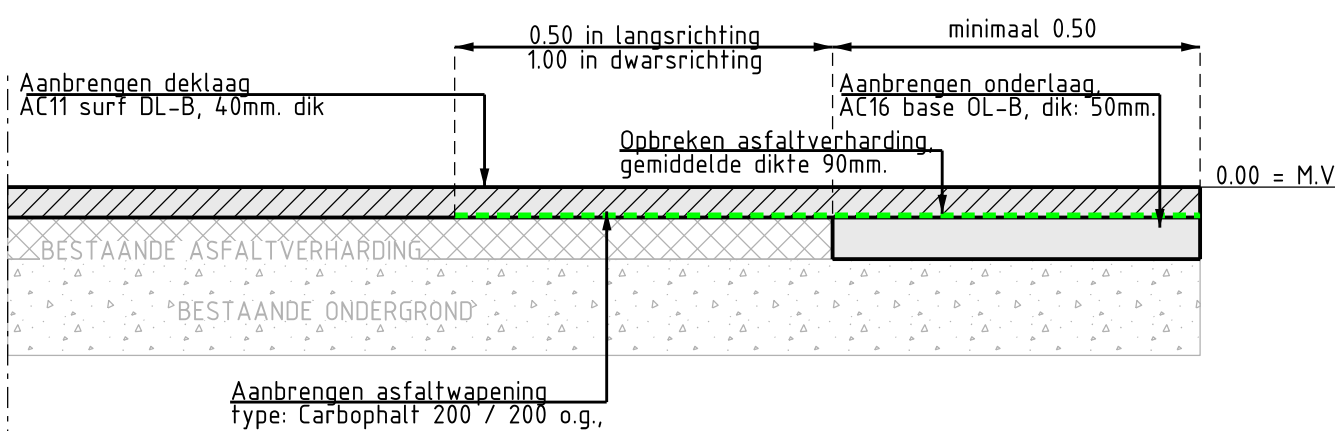


Principedetail 2.9

Reparatie reparatievak in onderlaag i.c.m. vervangen deklaag
Dikte: 90mm
Schaal 1:10
Locatie: 9 (Pietseweg, Oud Gastel), 14 (Vierschaarstraat, Oud Gastel)

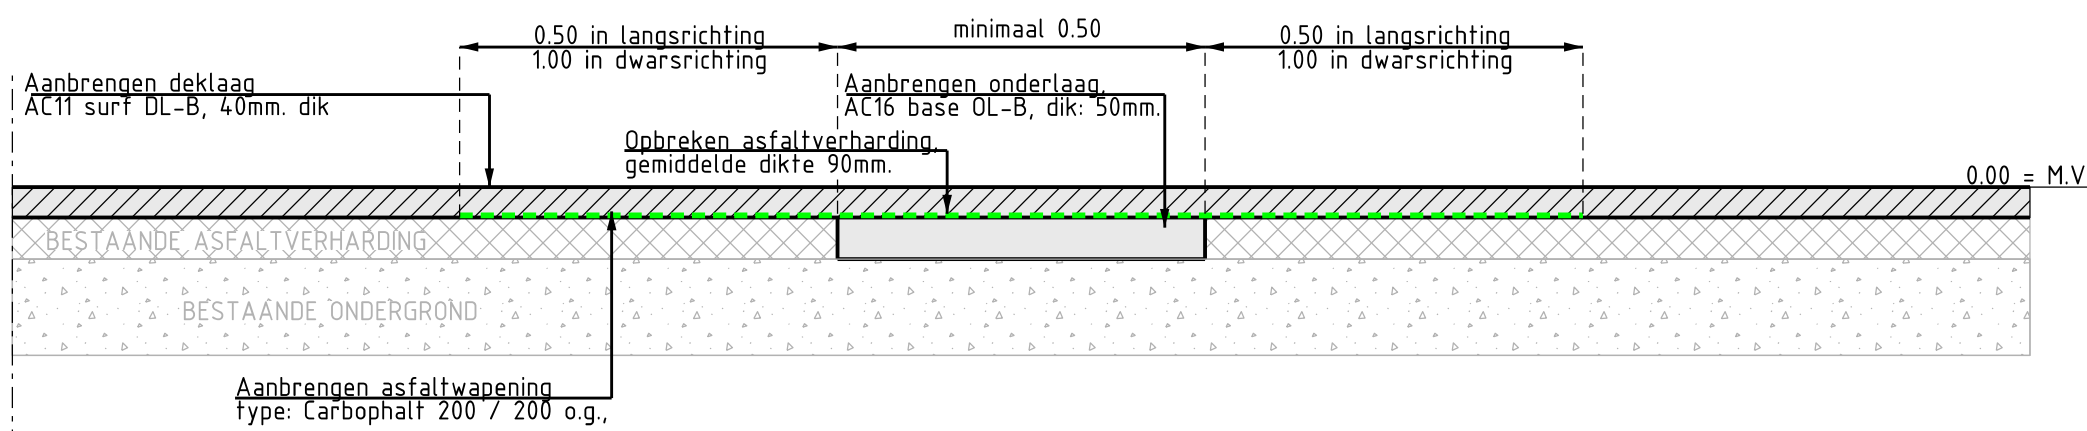


Principedetail 3.4

Aan te brengen ronde putdeksels in bestaand asfalt rijbaan
Schaal 1 : 10 (Teerhoudend conform overzichtstekening)

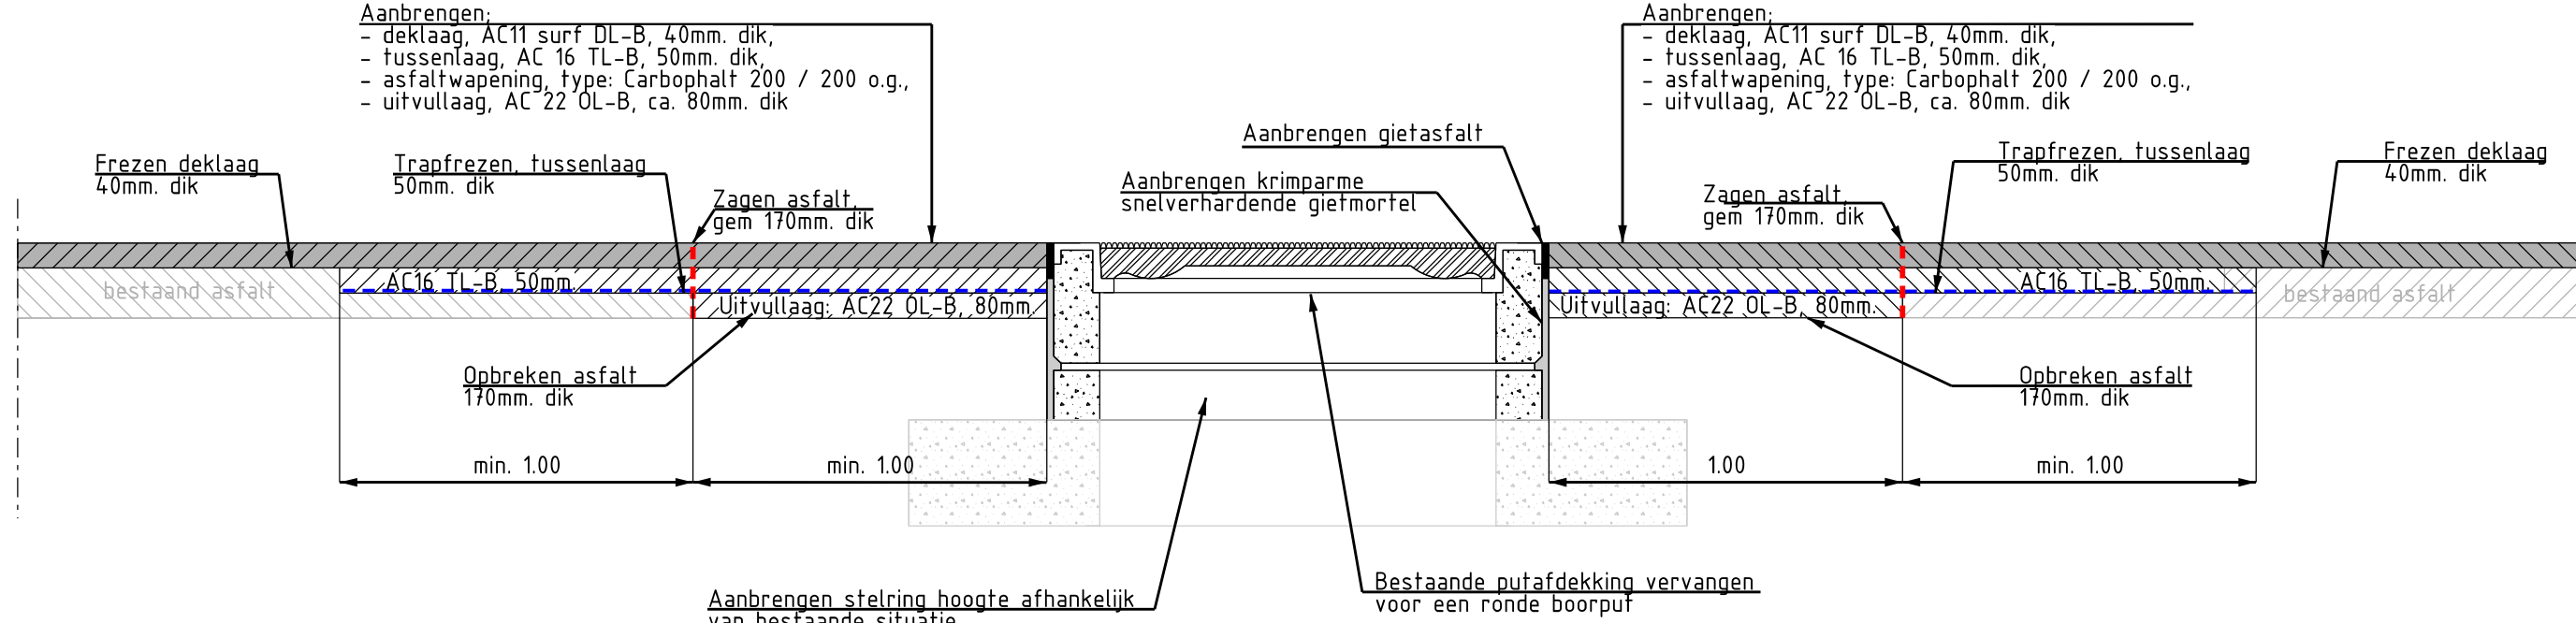

Principedetail 4.3

Zonegrens 50-60 km/uur
Schaal 1:100

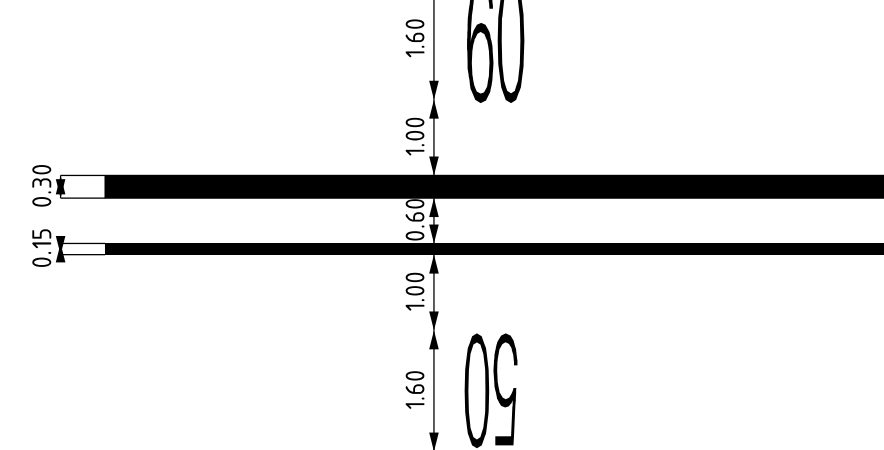

Ver.	Datum	Omschrijving	Getek.	Gecontr.	Gez.
0	02-09-2022	Eerste concept uitgave bestekstekeningen	B. Dingemans	J. Net	J. Net
A	14-10-2022	Concept uitgave bestek	B. Dingemans	J. Net	J. Net
B	03-02-2023	Definitieve uitgave bestek	B. Dingemans	J. Net	J. Net
C					
D					

Opdrachtgever:	Opdrachtnemer:
Gemeente Halderberge	Zeeland Engineering Consultants
Project:	Civiltechnisch adviesbureau
Onderdeel:	Asfaltonderhoud gemeente Halderberge 2022 en 2023
Projectnummer:	Tekeningnummer:
2022-019	B-2022-019-514B
Beskriftnummer:	Referentienummer:
B-2022-019	B-2022-019
Formaat:	Schaal:
A1	1:10/1:100
Datum:	Bladen:
03-02-2023	16 van 28
Versie:	
B	