



Opbouw 1.47

Rijbaan vervangen reparatievakken van betonstraatstenen dikte gemiddeld 130mm.
Locatie: 20 (Gors, Hoeven)

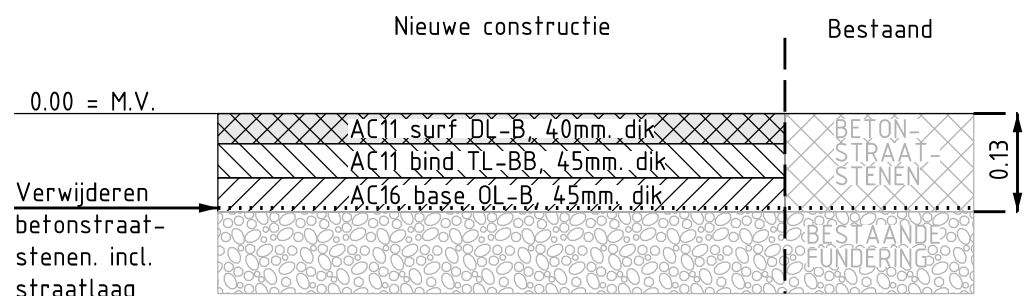


Principedetail 2.1

Deklaag aanstuiten op bestaand asfalt
Schaal 1 : 10
Locatie: 1, 2, 3, 4, 5, 8, 9, 11, 12, 13, 14, 15, 16, 18, 19, 20, 21, 22, 23, 25, 26

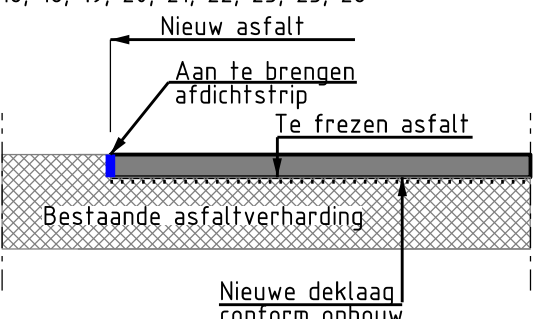


Principedetail 2.4

Reparatie randschade in tussenlaag i.c.m. vervangen deklaag
Dikte: 90mm Schaal 1:10
locatie: 2. (Buijzestraat, Hoeven), 4 (Poldersdijk, Hoeven), 8 (Lageweg, Oud Gastel), 9 (Pietseweg, Oud Gastel), 11 (fietspad Rijpersweg, Oud-Gastel), 12 (Rolleweg, Oud Gastel), 13 (Roosendaalsebaan, Oud Gastel), 14 (Vierschaarstraat, Oud Gastel), 19 (Brede Balrouw, Hoeven), 20 (Gors, Hoeven), 22 (Torendreef, Hoeven),

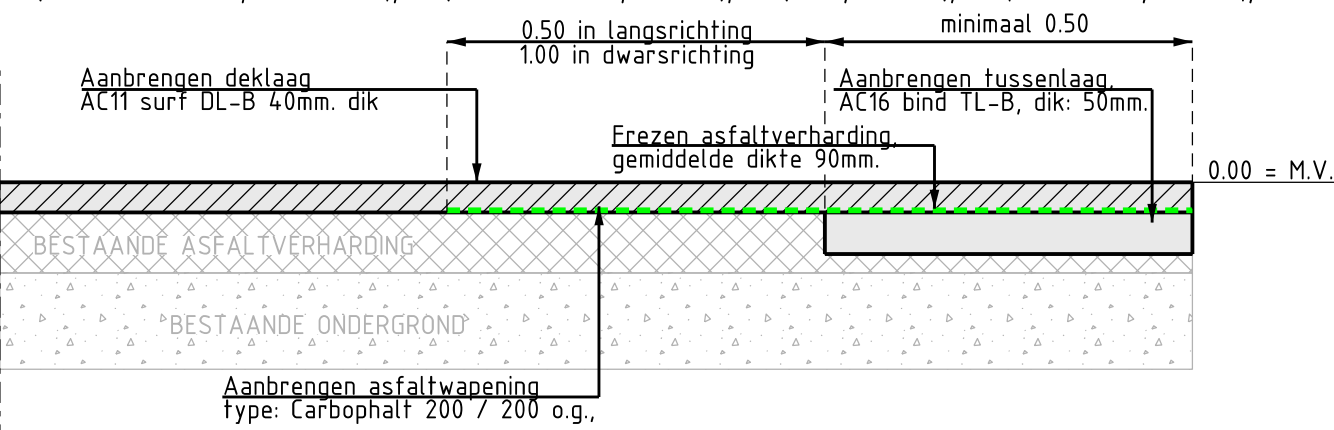


Opbouw 1.59

Rijbaan vervangen deklaag 30mm.
Locatie: 3 en 7 (Eerste Molenweg en A-Bweg, Hoeven)

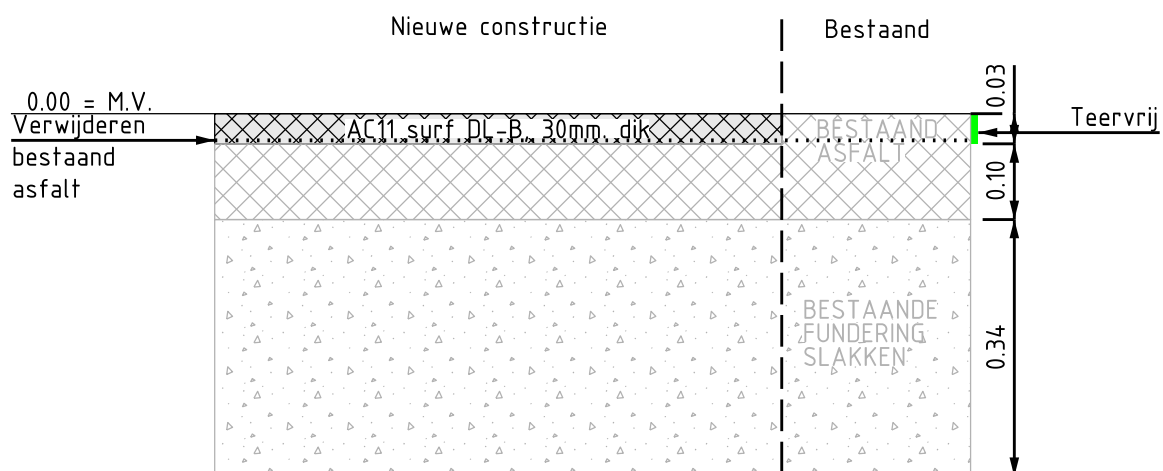

Opbouw 1.54a

Rijbaan vervangen deklaag 40mm.
Locatie: 20 (Gors, Hoeven)

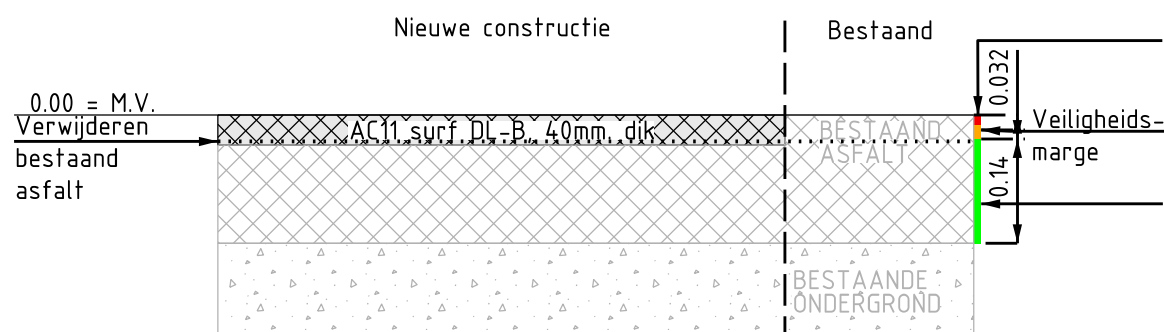


Opbouw 1.54b

Rijbaan vervangen deklaag 40mm.
Locatie: 20 (Gors, Hoeven)




Opbouw 1.55a

Rijbaan vervangen asfaltconstructie t.p.v. reparatievakken dikte gemiddeld 90mm.
Locatie: 20 (Gors, Hoeven)

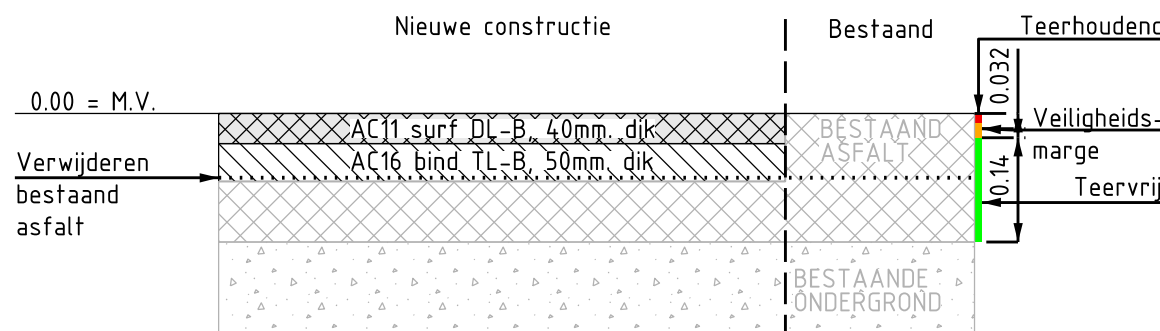

Principedetail 3.4

Aan te brengen ronde putdeksels in bestaand asfalt rijbaan
Schaal 1 : 10 (teerhoudend conform overzichtstekening)

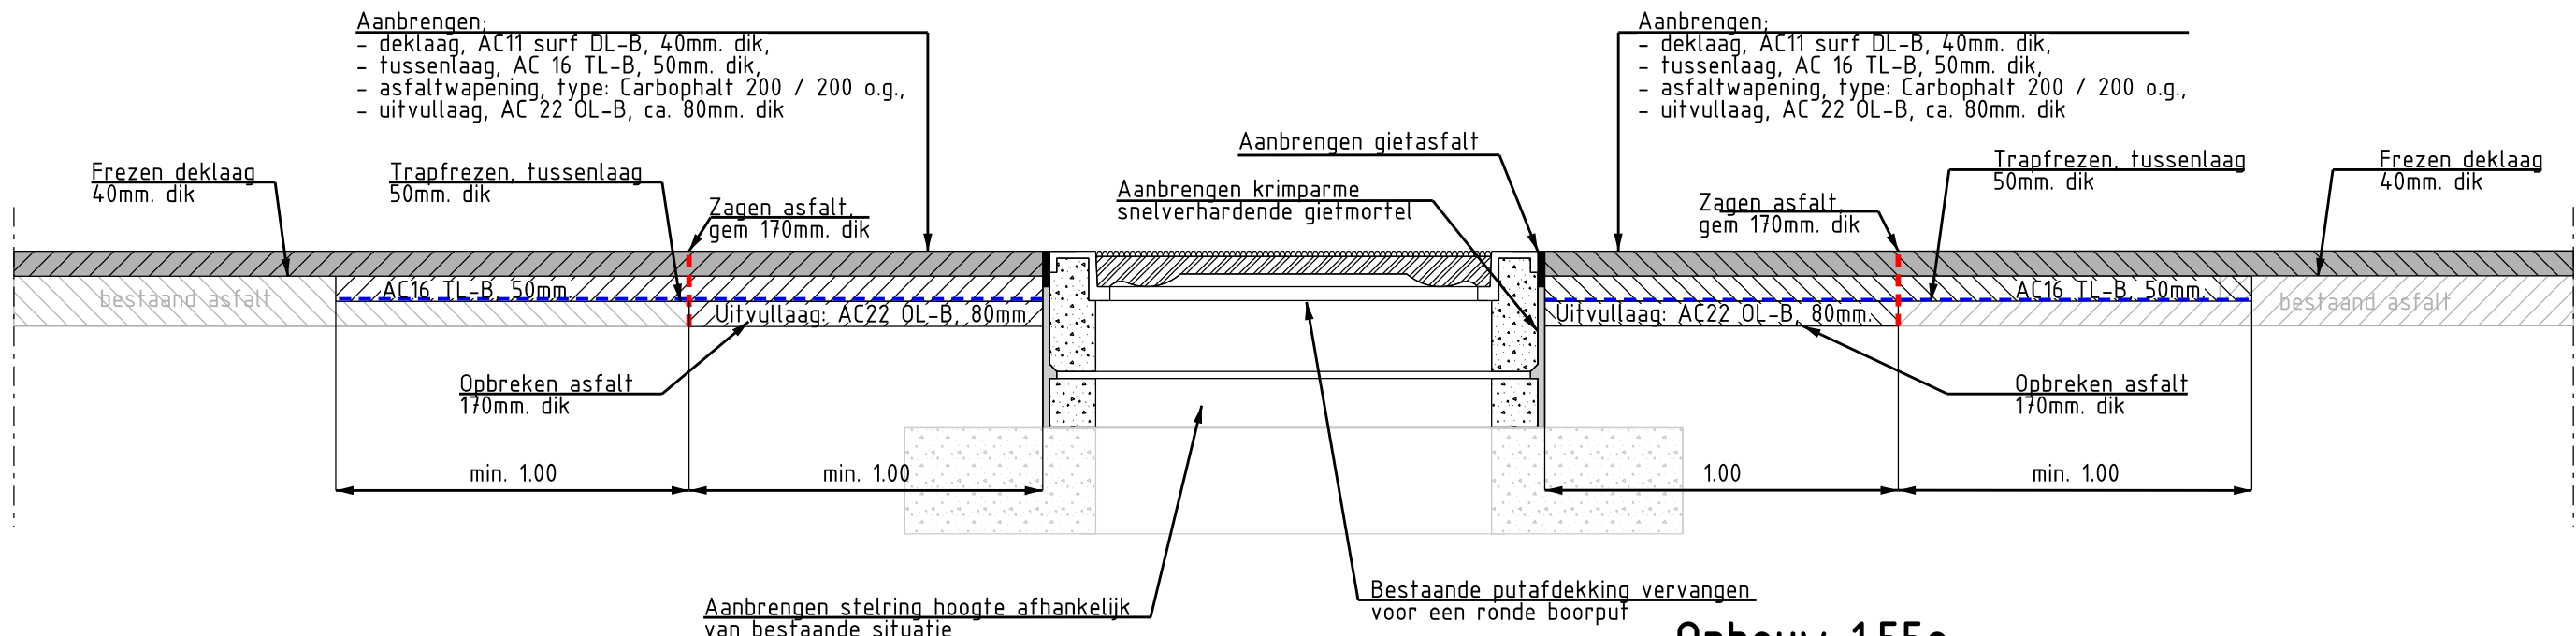


Opbouw 1.55b

Rijbaan vervangen asfaltconstructie t.p.v. reparatievakken dikte gemiddeld 90mm.
Locatie: 20 (Gors, Hoeven)




Principedetail 2.5

Reparatie reparatievak in tussenlaag i.c.m. vervangen deklaag
Dikte: 90mm, Schaal 1:10
locatie: 2. (Buijzestraat, Hoeven), 4 (Poldersdijk, Hoeven), 8 (Lageweg, Oud Gastel), 9 (Pietseweg, Oud Gastel), 11 (fietspad Rijpersweg, Oud-Gastel), 12 (Rolleweg, Oud Gastel), 13 (Roosendaalsebaan, Oud Gastel), 14 (Vierschaarstraat, Oud Gastel), 19 (Brede Balrouw, Hoeven), 20 (Gors, Hoeven), 22 (Torendreef Hoeven)

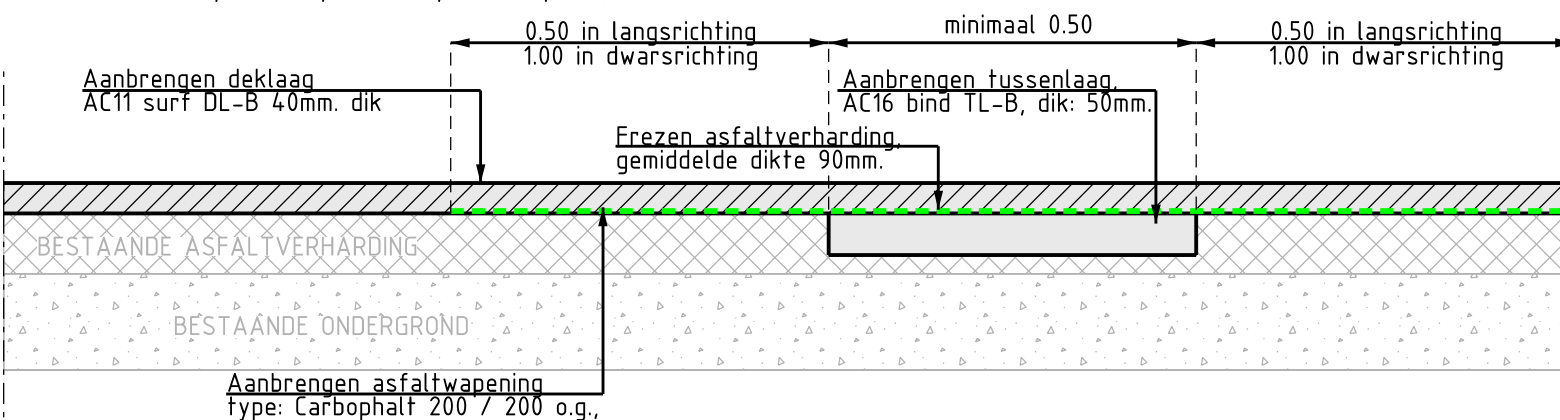

Opbouw 1.55e

Rijbaan vervangen asfaltconstructie t.p.v. reparatievakken dikte gemiddeld 90mm.
Locatie: 20 (Gors, Hoeven)

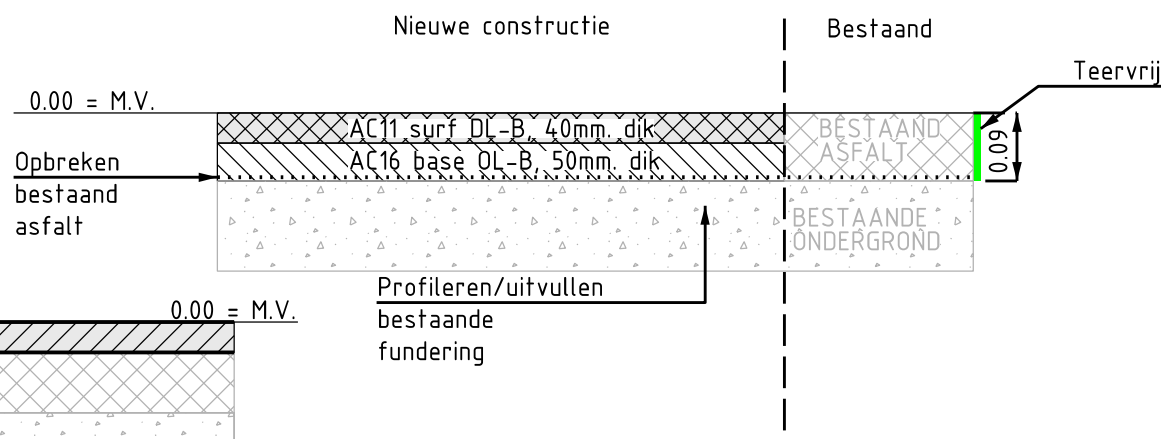

Bronnen		Topografie:		Hoogtemeting:		Kabels en Leidingen		Ontwerp:		Maaf--		Hoogtematen*		Bandenmaten*		Tegelverharding*		Maafvoering*		* fenzij anders	
Opdrachtgever		Opdracht/ZEC		KLIC / KPN		Opdrachtgever		Opdrachtgever		voering:		t.o.v. N.A.P.		in meters		in millimeters		in millimeters		aangegeven	
Ver.	Datum	Omschrijving										Getek.		Gecontr.		Gez.					
0	02-09-2022	Eerste concept uitgave bestekstekeningen										B. Dingemans		J. Net		J. Net					
A	14-10-2022	Concept uitgave bestek										B. Dingemans		J. Net		J. Net					
B	03-02-2023	Definitieve uitgave bestek										B. Dingemans		J. Net		J. Net					
C																					
D																					

Projectstatus:
--