



NIEUWE SITUATIE

Verharding (Deel 1)
Schaal 1:500

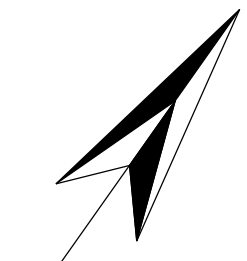


Opbouw 1.54

Ribbaan vervangen deklaag 40mm.
Locatie: 22 (Torendreef, Heeven)

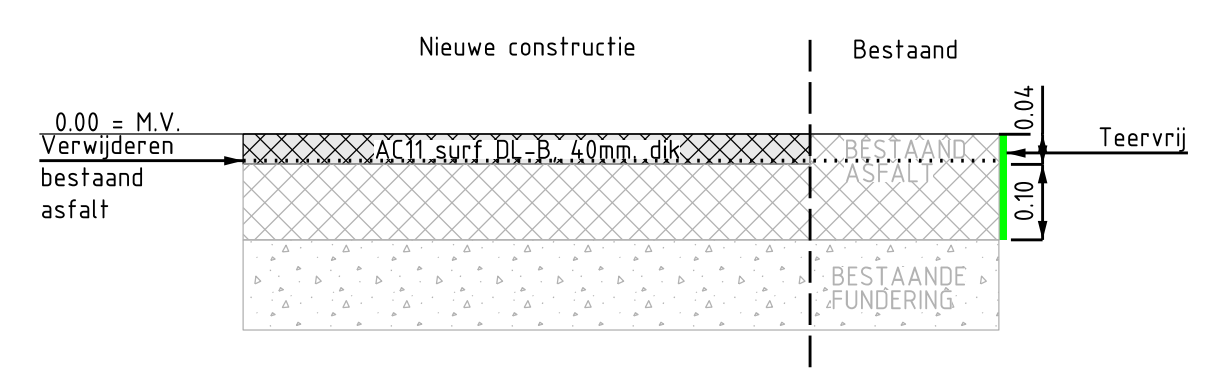


Opbouw 1.55d

Ribbaan vervangen asfaltconstructie t.p.v. reparatievakken dikte gemiddeld 90mm.
Locatie: 22 (Torendreef, Heeven)

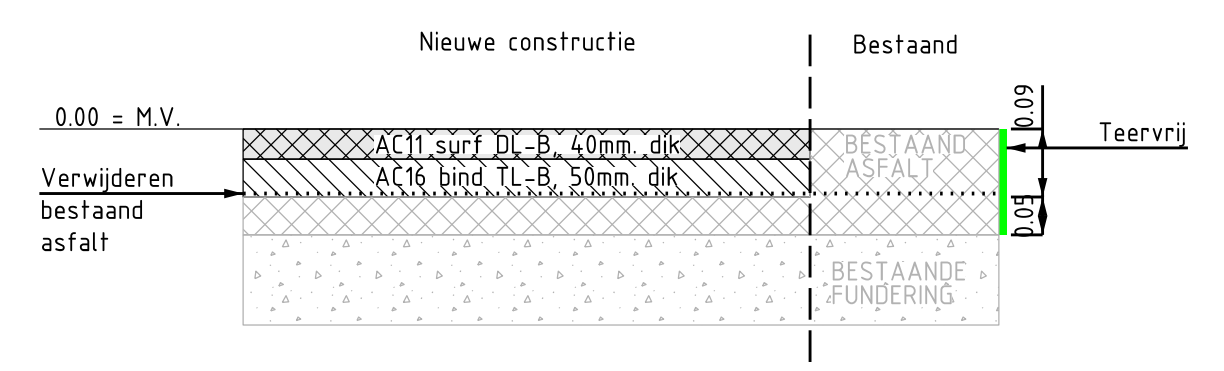


Opbouw 1.55c

Ribbaan vervangen asfaltconstructie t.p.v. reparatievakken dikte gemiddeld 90mm.
Locatie: 22 (Torendreef, Heeven)

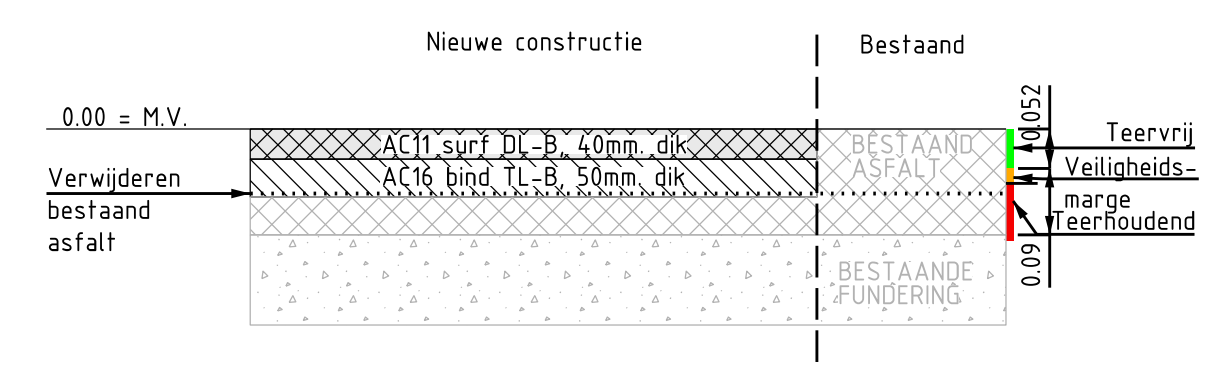

Opbouw 1.56


Ribbaan aanbrengen deklaag 40mm.
Locatie: 22 (Torendreef, Heeven)

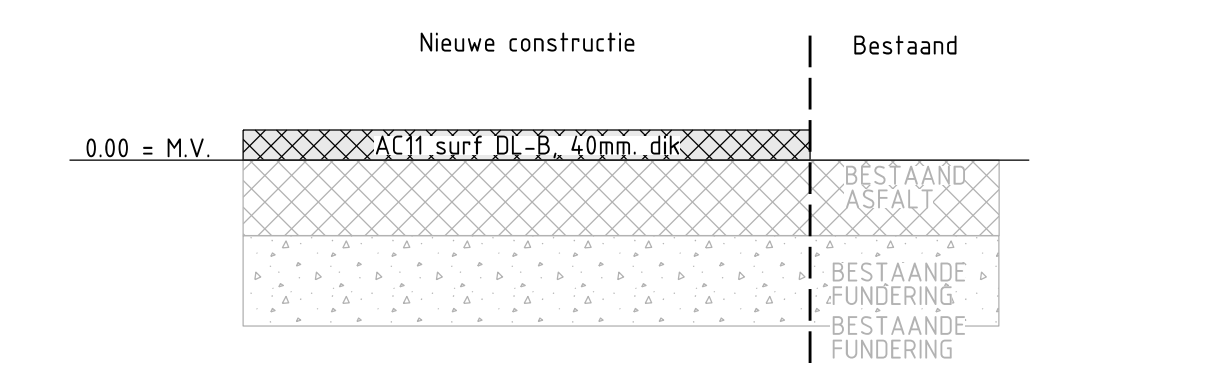

Principedetail 2.1


Deklaag aansluiten op bestaand asfalt.
Schaal 1: 10

Locatie: 1, 2, 3, 4, 5, 8, 9, 11, 12, 13, 14, 15, 16, 18, 19, 20, 21, 22, 23, 25, 26

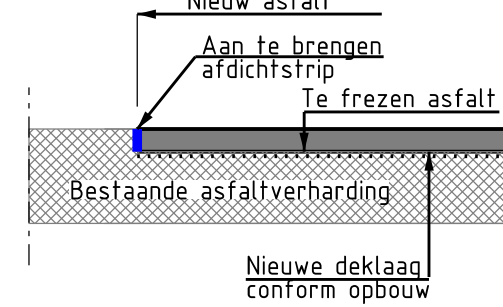

NIEUWE SITUATIE


Verharding (Deel 2)
Schaal 1:500

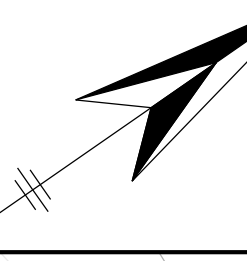

Principedetail 2.4

Reparatie asfaltconstructie in tussenlaag i.c.m. vervangen deklaag.
Dikte: 90mm. Schaal 1:10


Locatie: 2 (Buijzestraat, Heeven), 4 (Poldersdijk, Heeven), 8 (Lageweg, Oud Gastel), 9 (Pietsweg, Oud Gastel), 11 (Hetspad Rippersweg, Oud-Gastel), 12 (Rollevweg, Oud Gastel), 13 (Roosendaalsebaan, Oud Gastel), 14 (Vierschaarstraat, Oud Gastel), 19 (Verschaarstraat, Oud Gastel), 20 (Gors, Heeven), 22 (Torendreef, Heeven), 26 (Duiventoren, Oudenbosch)

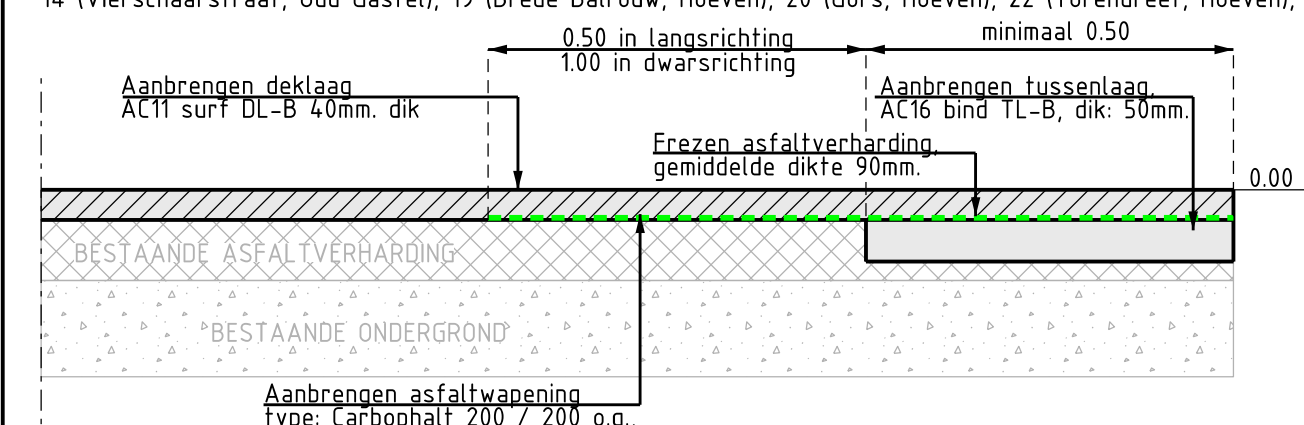

Principedetail 2.5


Reparatie asfaltconstructie in tussenlaag i.c.m. vervangen deklaag.
Dikte: 90mm. Schaal 1:10

Locatie: 2 (Buijzestraat, Heeven), 4 (Poldersdijk, Heeven), 8 (Lageweg, Oud Gastel), 9 (Pietsweg, Oud Gastel), 11 (Hetspad Rippersweg, Oud-Gastel), 12 (Rollevweg, Oud Gastel), 13 (Roosendaalsebaan, Oud Gastel), 14 (Vierschaarstraat, Oud Gastel), 19 (Verschaarstraat, Oud Gastel), 20 (Gors, Heeven), 22 (Torendreef, Heeven), 26 (Duiventoren, Oudenbosch)

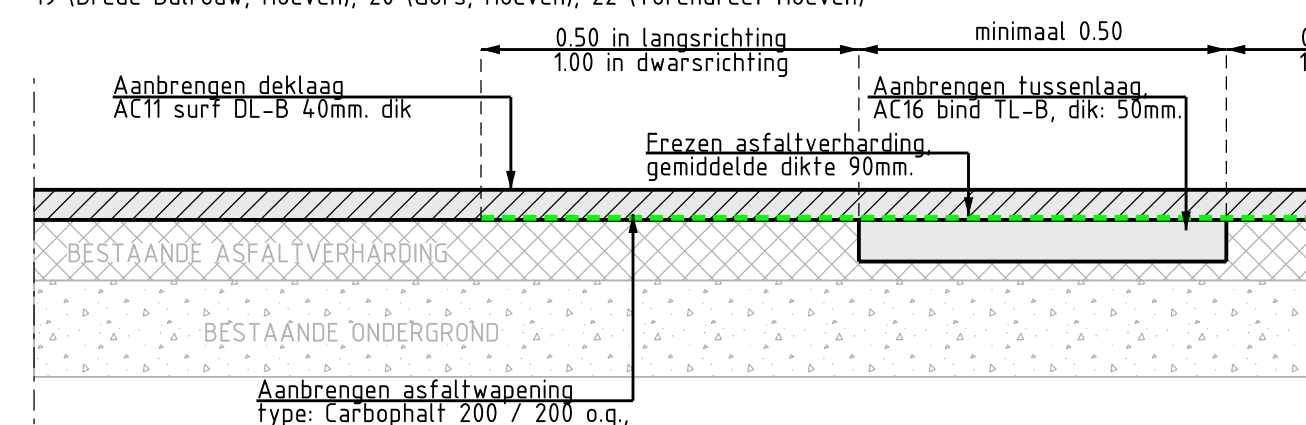

Principedetail 2.6

Deklaag en tussenlaag ontgraven en bestaand asfalt.
Schaal 1: 10. Locatie: 2 (Buijzestraat, Heeven), 4 (Poldersdijk, Heeven), 9 (Pietsweg, Oud Gastel), 13 (Roosendaalsebaan, Oud Gastel), 16 (Nieuwlandweg, Oudenbosch), 22 (Torendreef, Heeven), 26 (Duiventoren, Oudenbosch)

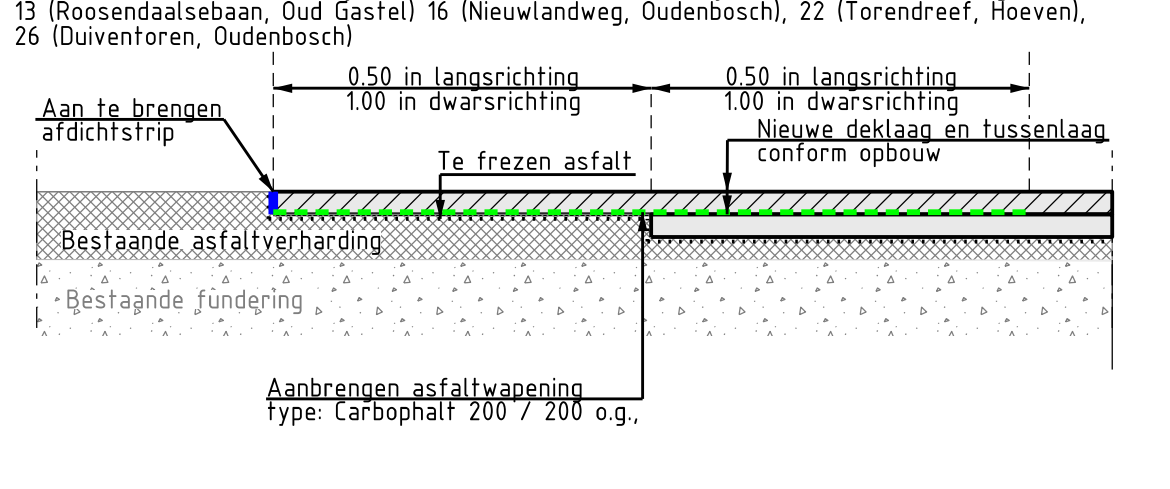

LEGENDA (NIEUWE VERHARDING)

- Werkreus
- Opbreukreus
- Materiaalscheiding
- Aanbrengen bitumenstrip, conform principedetail 2.1
- Frezen getrapte aansluiting, 1 laag, dwarsaansluiting breedte 100 m, langsaansluiting breedte 0.50 m, conform principedetail 2.6
- Teerboudend asfalt vanaf 52mm, tot 52mm afvoeren als teervrij
- Frezen asfaltverharding, 40mm, dik en aanbrengen: deklaag, AC11 surf DL-B, dik: 40mm, conform opbouw 1.54
- Frezen asfaltverharding, 90mm, dik en aanbrengen: tussenlaag, AC16 bind TL-B, dik: 50mm, deklaag, AC11 surf DL-B, dik: 40mm, conform opbouw 1.55c en d en principedetail 2.4 & 2.5
- Aanbrengen: deklaag, AC11 surf DL-B, dik: 40mm, conform opbouw 1.56
- Herstraten, betonstraatsstenen keilformaat
- Herstraten, straatbakstenen keilformaat
- Bestellen overgroide kanten
- Afwerken groenstrook/bermen
- Teerboudend asfalt vanaf 24mm, tot 24mm afvoeren als teervrij

LEGENDA (ONDERGROND/TOPOGRAFIE)

- Ondergrond
- Perceelsgrens
- Bebouwing
- Aan het werk grenzende bebouwing
- Handhaven lichtmast
- Handhaven trottoirband/opsluitband
- Handhaven goot
- Handhaven grasbetontegels
- Oppervlaktewater
- Handhaven boom


LEGENDA (KLIC)

- Gai-COAX
- Gasleiding lage druk
- Gasleiding hoge druk
- Elektra laagspanning
- Elektra middenspanning
- Elektra hoogspanning
- Waterleiding
- Perisleiding
- Manthuis
- Bussleiding gevaarlijke inhoud

LEGENDA (ASFALTONDERZOEK)

- 001A Asfaltboring
- 001CA Constructieboring

SITUATIE (SCHAAL 1:10.000)

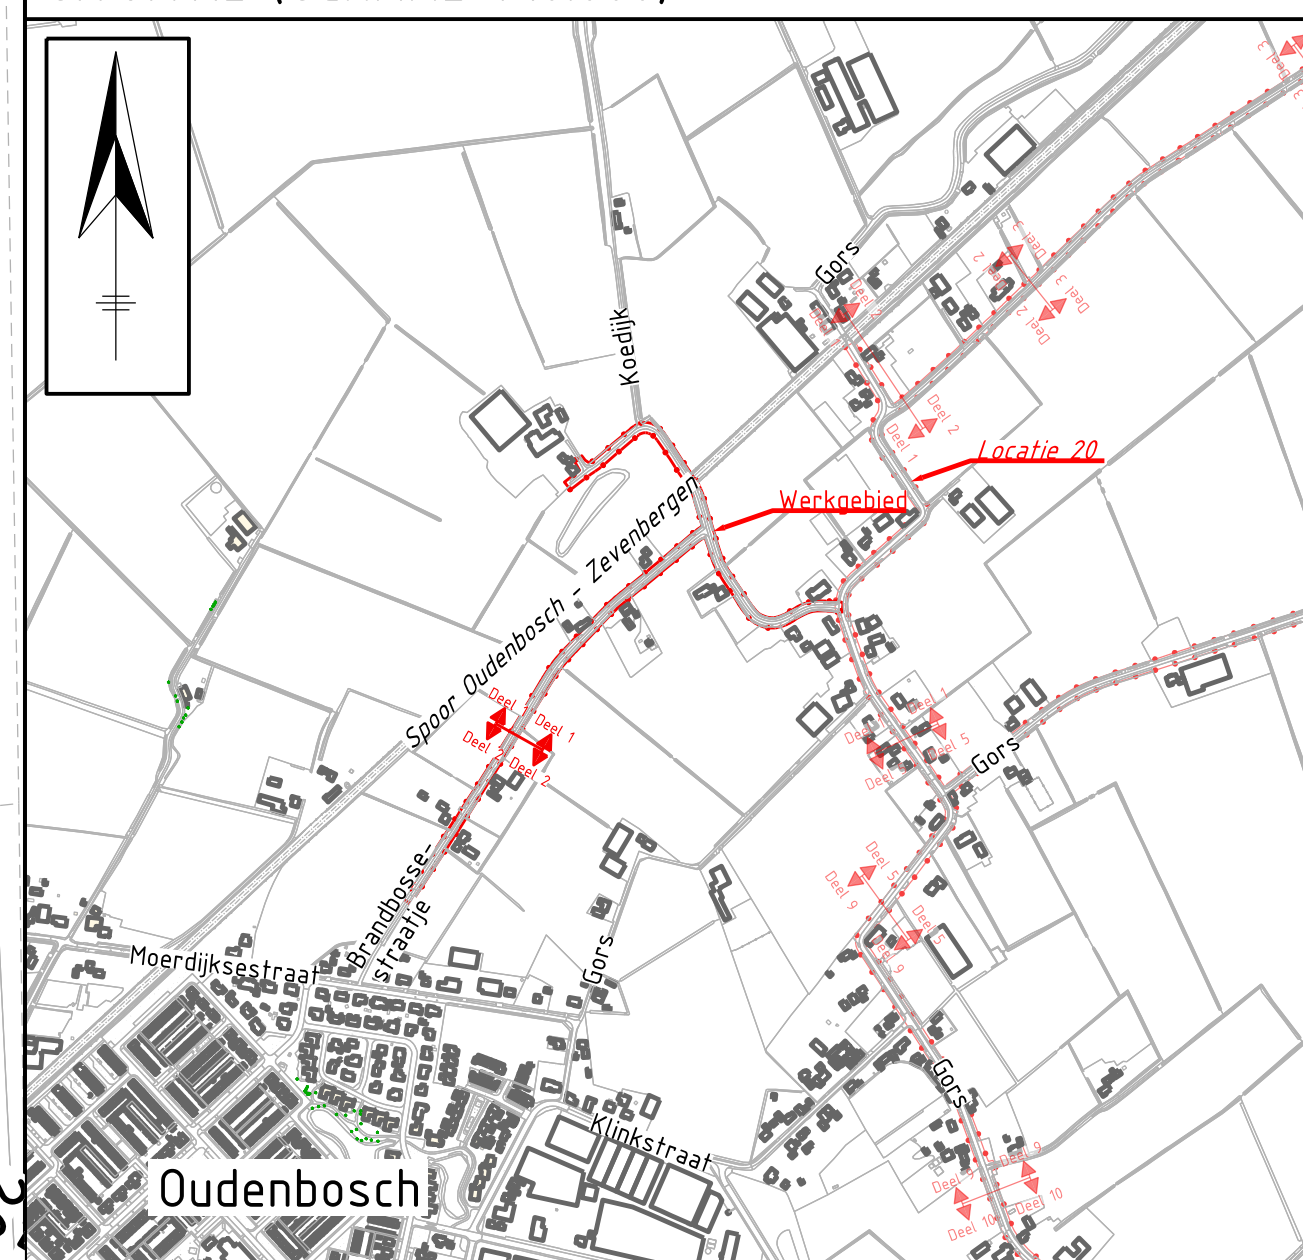

Ver	Datum	Omschrijving	Opsteller	Controle	Goedgekeurd	Beoordeld	Goedgekeurd
0	02-09-2022	Eerste concept uitgang bestekstekeningen	B. Dingemans	J. Nel	J. Nel		
A	14-10-2022	Concept uitgang bestek	B. Dingemans	J. Nel	J. Nel		
B	03-02-2023	Definitieve uitgang bestek	B. Dingemans	J. Nel	J. Nel		
C							
D							

Projectleider:	Opdrachtgever:	Opdrachtgever:	Opdrachtgever:
DEFINITIEF	Gemeente Halderberge	ZECC	ZECC
Project:	Asfaltonderhoud gemeente Halderberge 2022 en 2023	Formaat:	A0
Uitgever:	Locatie 22: Torendreef te Heeven	Schaal:	1500
Projectnummer:	2022-019	Datum:	03-02-2023
Tekeningnummer:	B-2022-019-522	Bladzijde:	25 van 28
Beoordelaar:	B-2022-019	Revisie:	B
Beoordelaar:	B-2022-019		