




Verharding (Deel 1)
Schaal 1:500

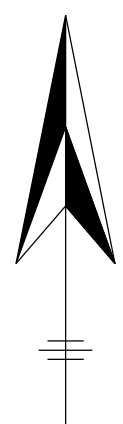

Rijbaan vervangen deklaag 40mm.
Locatie: 19 (Brede Balgrouw Hoever) 25 (fietspad Parallelweg zuid Oud-Gastel)

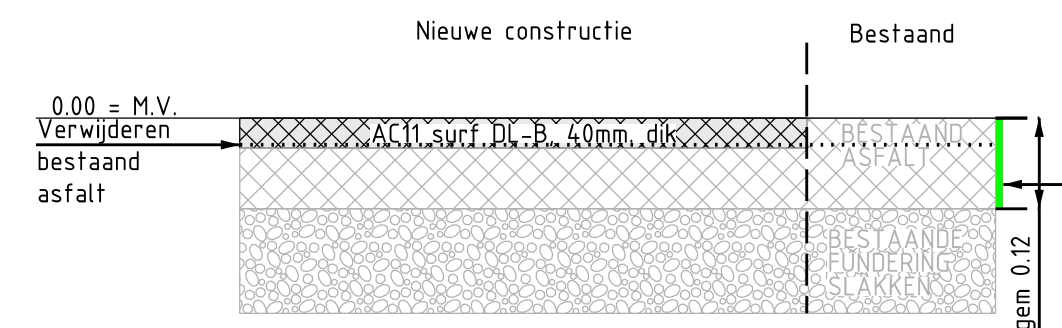

Deklaag aansluiten op bestaand asfalt
Schaal 1 : 10

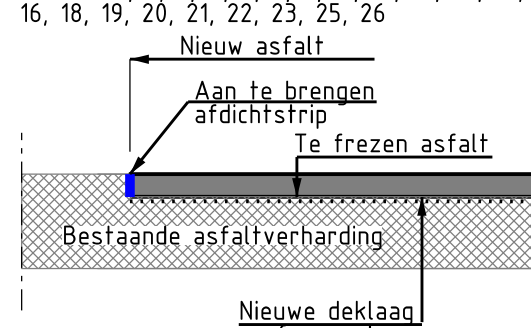

	Ondergrond
	Perceelsgrens
	Bebouwing
	Aan het werk grenzende bebouwing
	Oppervlaktewater
	Handhaven lichtmast
	Handhaven boom

	Werkgrens
	Opbrekgrens
	Materiaalscheiding
	Aanbrengen bitumenstrip, conform principedetail 2.1
	Frezen asfaltverharding, 40mm. dik en aanbrengen: - deklaag, AC11 surf DL-B, dik: 40mm, conform opbouw 145
	Borstelen overgroeide kanten
	Afwerken groenstrook/bermen

	Cai-COAX		Waterleiding
	Gasleiding lage druk		Persleiding
	Gasleiding hoge druk		Mantelbuis
	Elektra laagspanning		Buisleiding gevaarlijke inhoud
	Elektra middenspanning		
	Elektra hoogspanning		

001A	Asfaltboring	0	02-09-
001CA	Constructieboring	A	14-10-2
		B	03-02-

Ver	Datum	Omschrijving	Bestedingsstatu	Tegenvaerting	Maatvoering	Gez.
	02-09-2022	Eerste concept uitgave bestekstekeningen	B. Dingenmanse	J. Net	J. Net	
	14-10-2022	Eerste concept uitgave bestekstekeningen	B. Dingenmanse	J. Net	J. Net	
	03-02-2023	Definitieve uitgave bestek	B. Dingenmanse	J. Net	J. Net	
C						
D						



Gemeente
Halderberge



Zeeuwse Engineering Consultants
Civieltechnisch adviesbureau
www.zeecon.nl

Opdrachtgever:

Opdrachtnummer:

Project:

Asfaltonderhoud gemeente Halderberge 2022 en 2023

Onderdeel:

Locatie 25: Fietspad Parallelweg Zuid te Oud Gastel
Nieuwe situatie verhandingen

Formaat:

A1

Schaal:

1:500

Datum:

03-02-2023

Bladen:

27 van 28

Projectnummer:

2022-019

Tekeningnummer:

B-2022-019-525

Besteknummer:

B-2022-019

Referentienummer:

B-2022-019

Versie:

B



Gemeente
Halderberge



Zeeuwse Engineering Consultants
Civieltechnisch adviesbureau
www.zeecon.nl

Opdrachtgever:

Opdrachtnummer:

Project:

Asfaltonderhoud gemeente Halderberge 2022 en 2023

Onderdeel:

Locatie 25: Fietspad Parallelweg Zuid te Oud Gastel
Nieuwe situatie verhandingen

Formaat:

A1

Schaal:

1:500

Datum:

03-02-2023

Bladen:

27 van 28

Projectnummer:

2022-019

Tekeningnummer:

B-2022-019-525

Besteknummer:

B-2022-019

Referentienummer:

B-2022-019

Versie:

B