
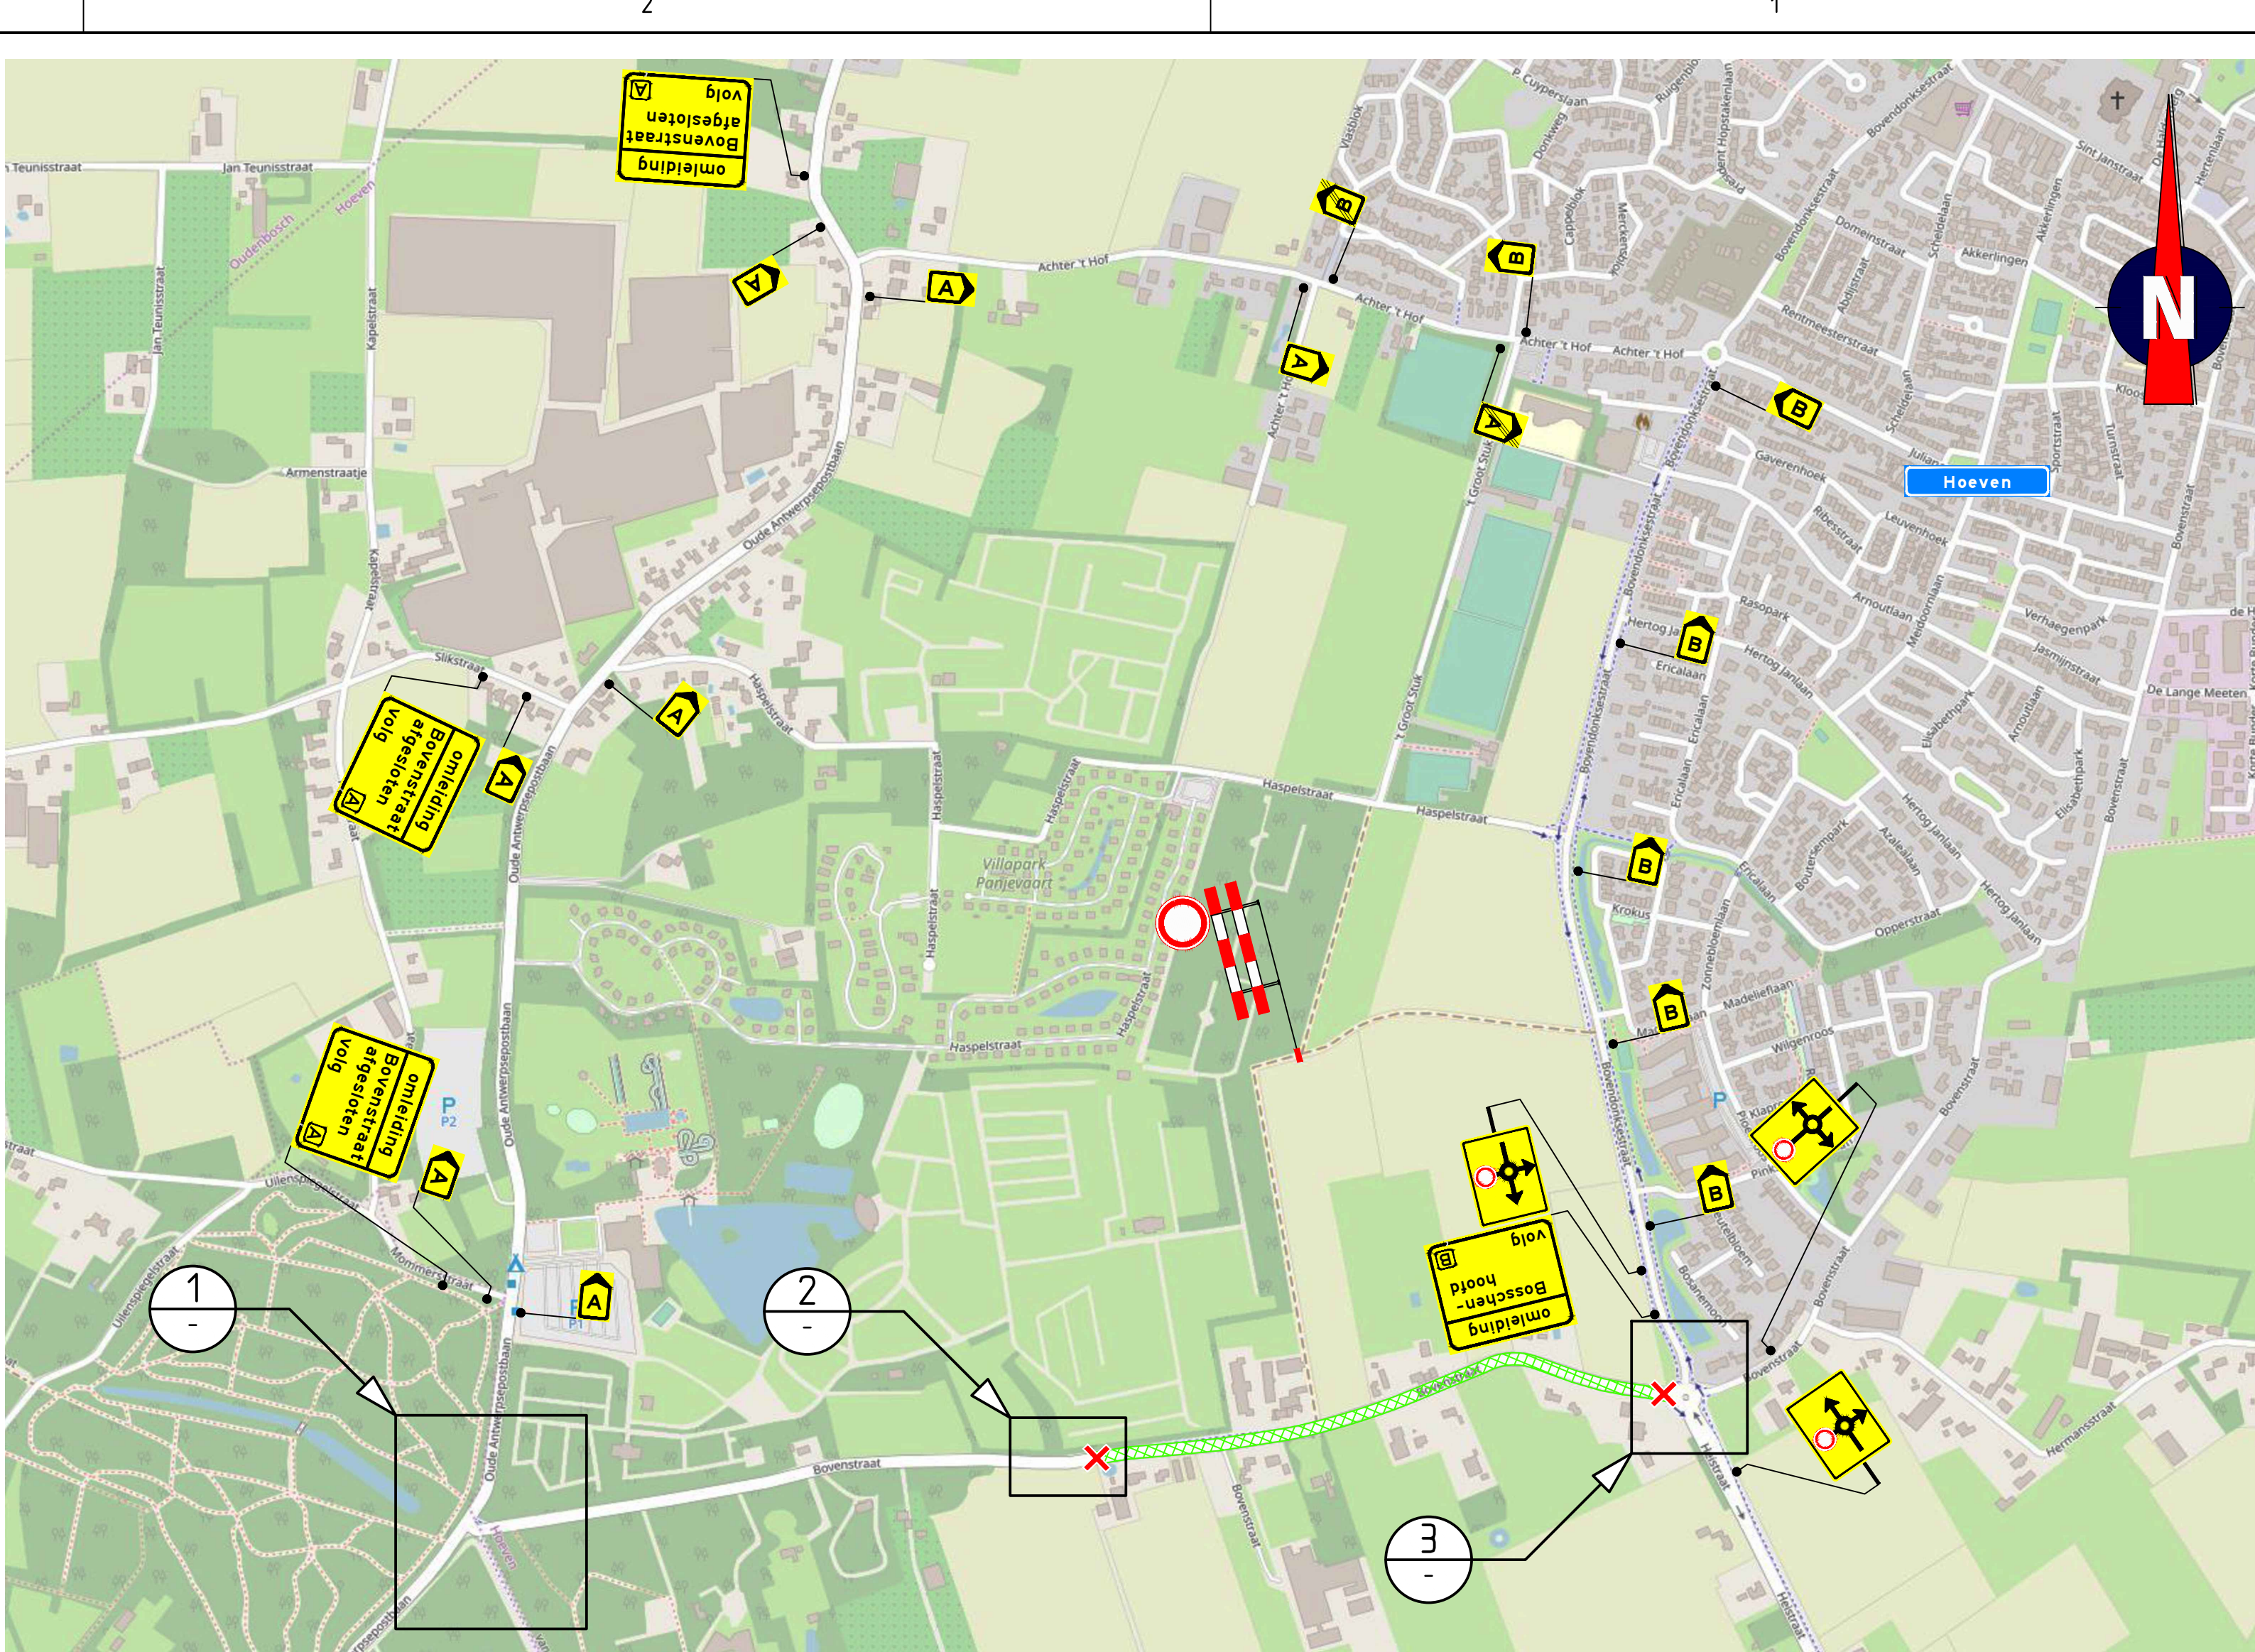


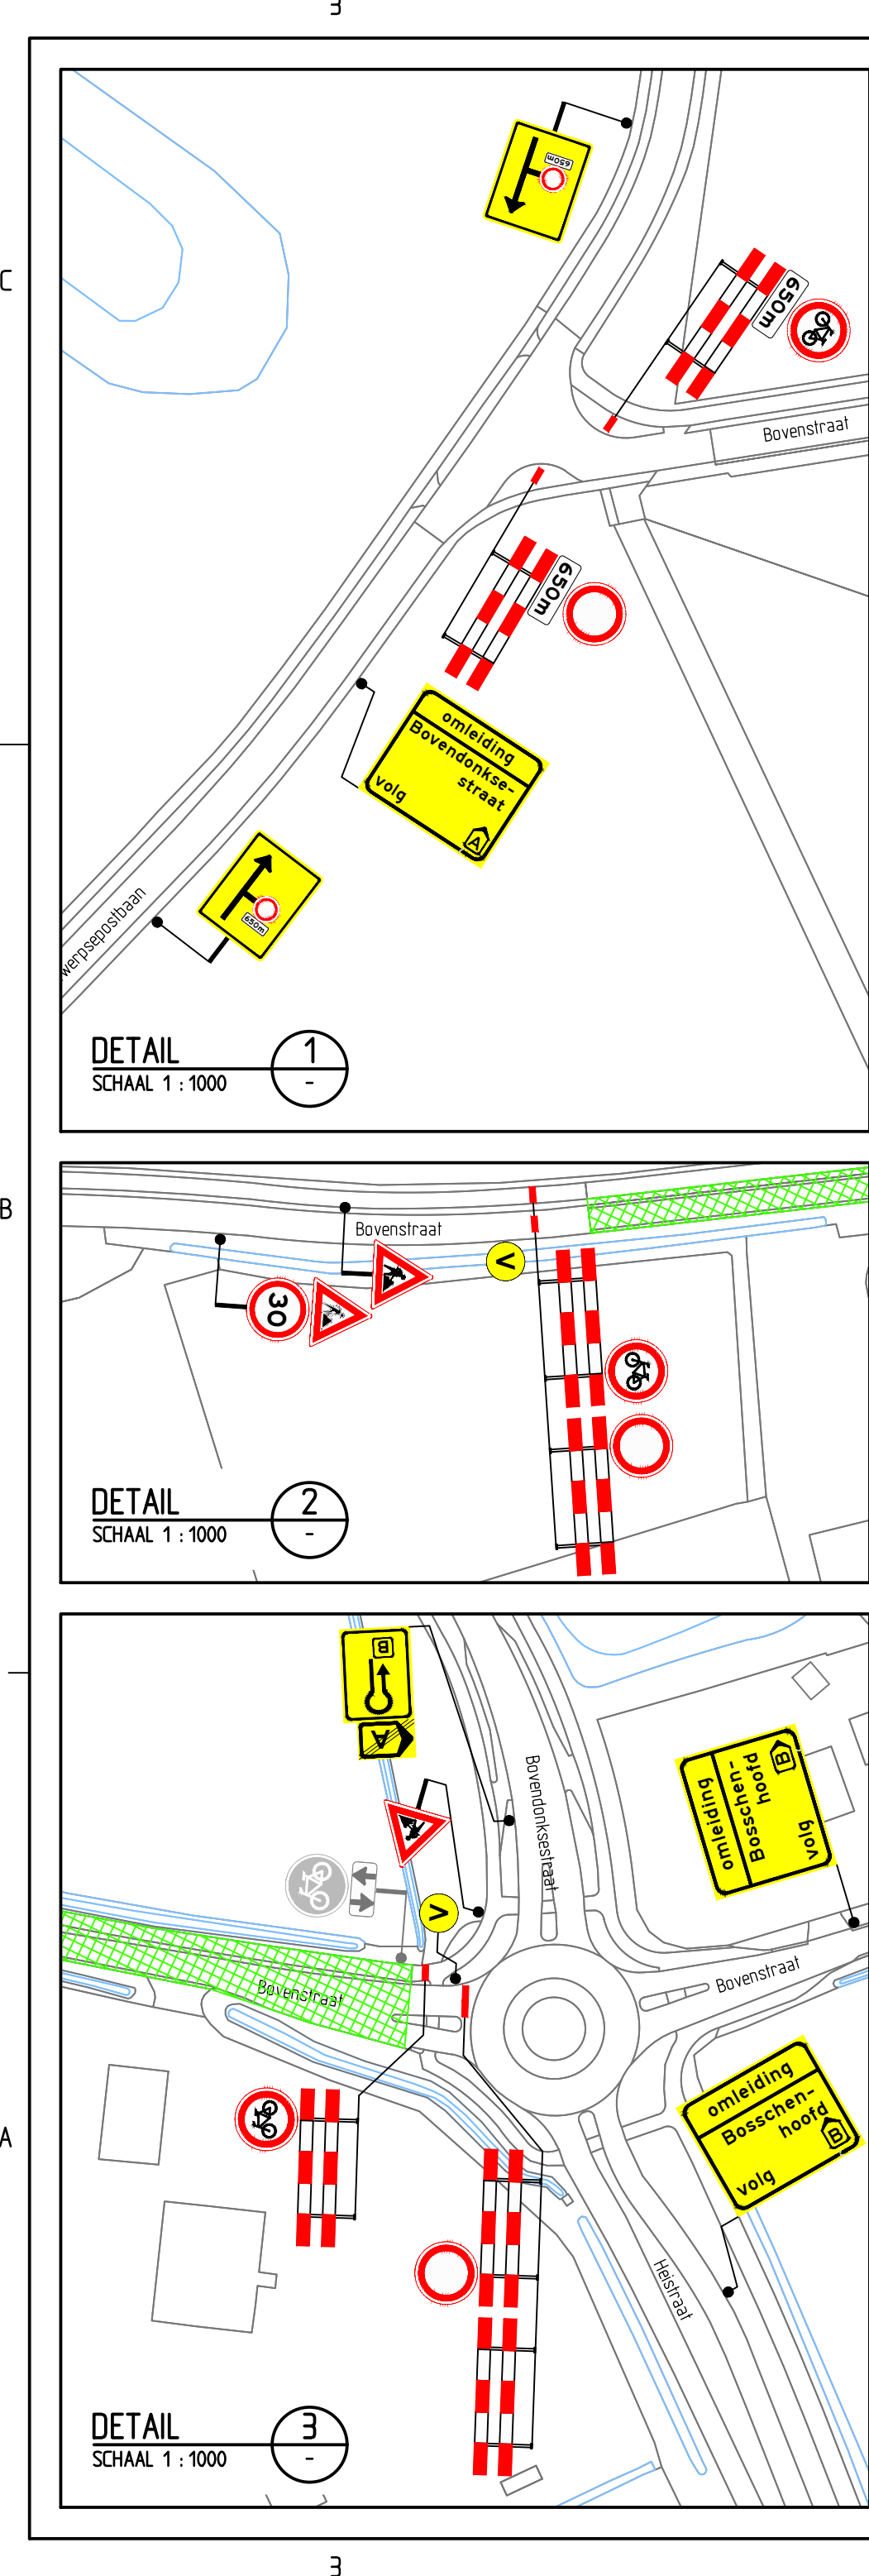

Verklaring

	werkruimte
	aanwezige bebording
	afsluiting
	vooraankondigingsbord plaatsen twee weken voor aanvang van de werkzaamheden

Opmerkingen

- afplakken/afkruisen conflicterende bebording
- definitieve routenummers in overleg met wegbeheerder
- de locatie van bebording is indicatief, de exacte locatie wordt in het werk bepaald

Versie: 0	Omschrijving: Definitief			
09-01-23	Geleend: JMA	Controle: TLE	2e controle:	Vrijgegeven:
Versie: B	Omschrijving: Diverse aanpassingen			
20-12-22	Geleend: JMA	Controle: RVI	2e controle:	Vrijgegeven:
Versie: A	Omschrijving: Concept			
17-10-22	Geleend: ASH	Controle: DVO	2e controle:	Vrijgegeven:

Menhilweg 12
5342 LS Oss
Postbus 160
5340 AD Oss
Tel: 0412 - 70 02 00
www.tras.nl

BRL 9101 Tijdelijke verkeersmaatregelen

Project: Asfaltonderhoud gemeente Halderberge 2022 en 2023

Onderdeel: Verkeersmaatregelen Bovenstraat, Hoeven Locatie 1

Schaal: 1:6000 Formaat: A2

Tekening nummer: 152442-16A01-0 Blad 1 van 1