




C

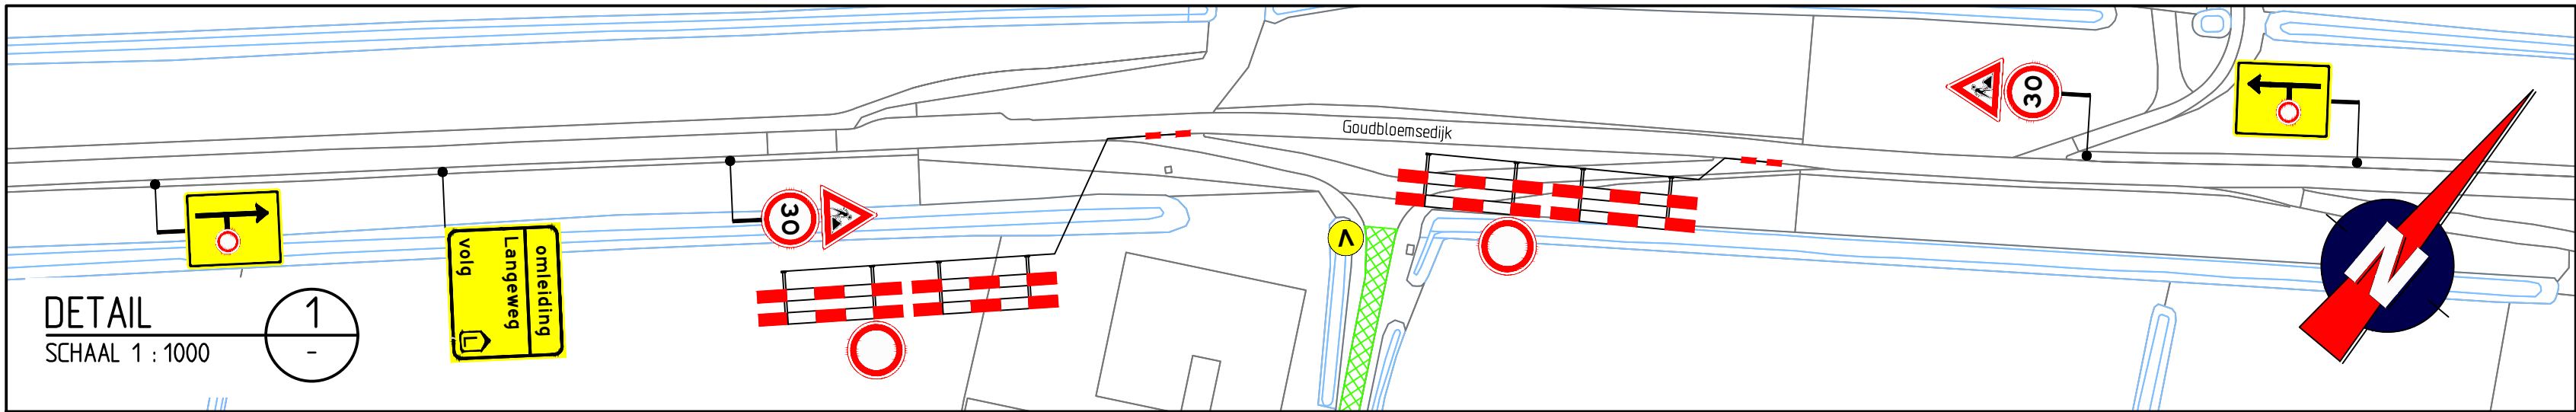


B

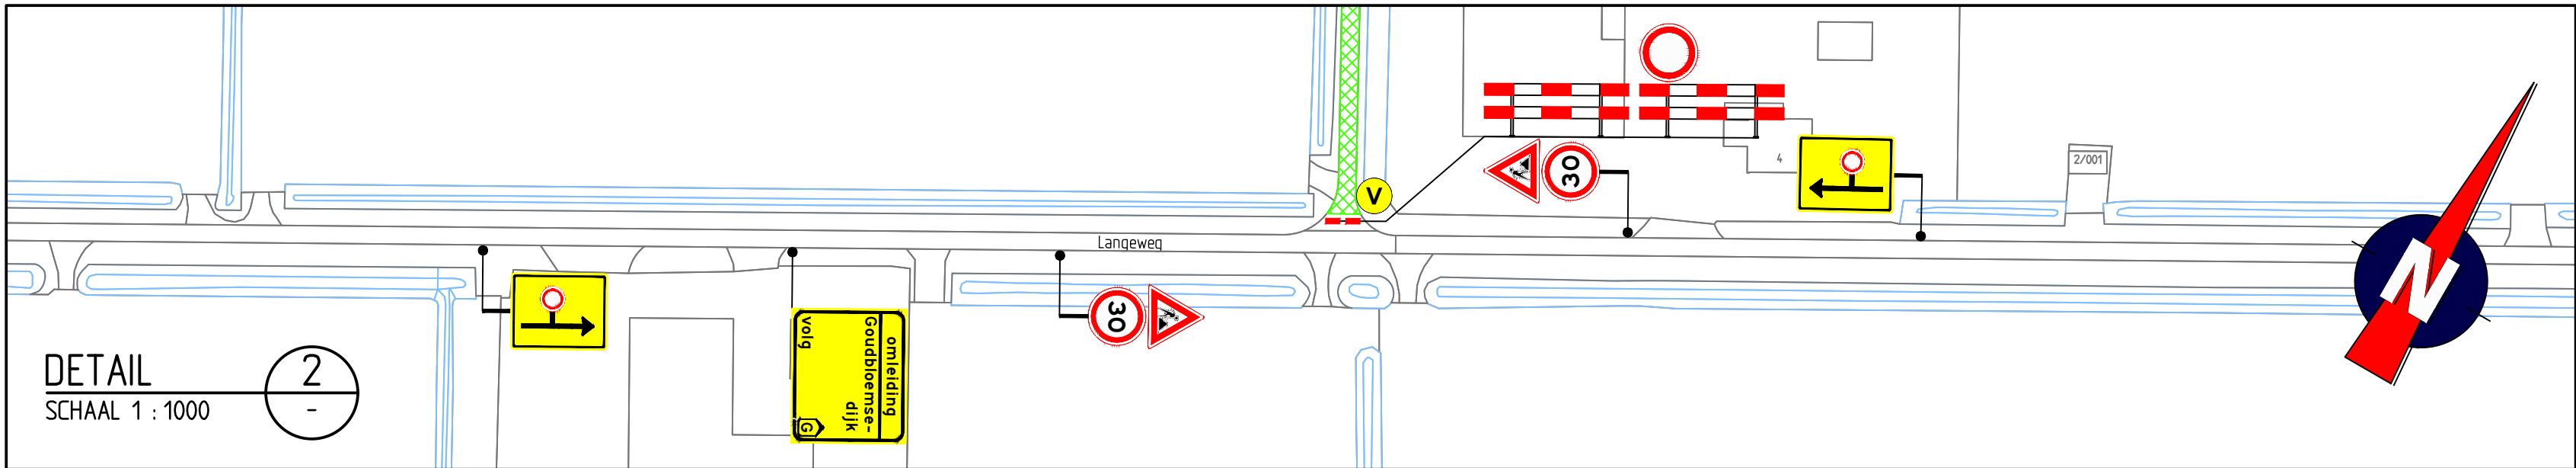

A

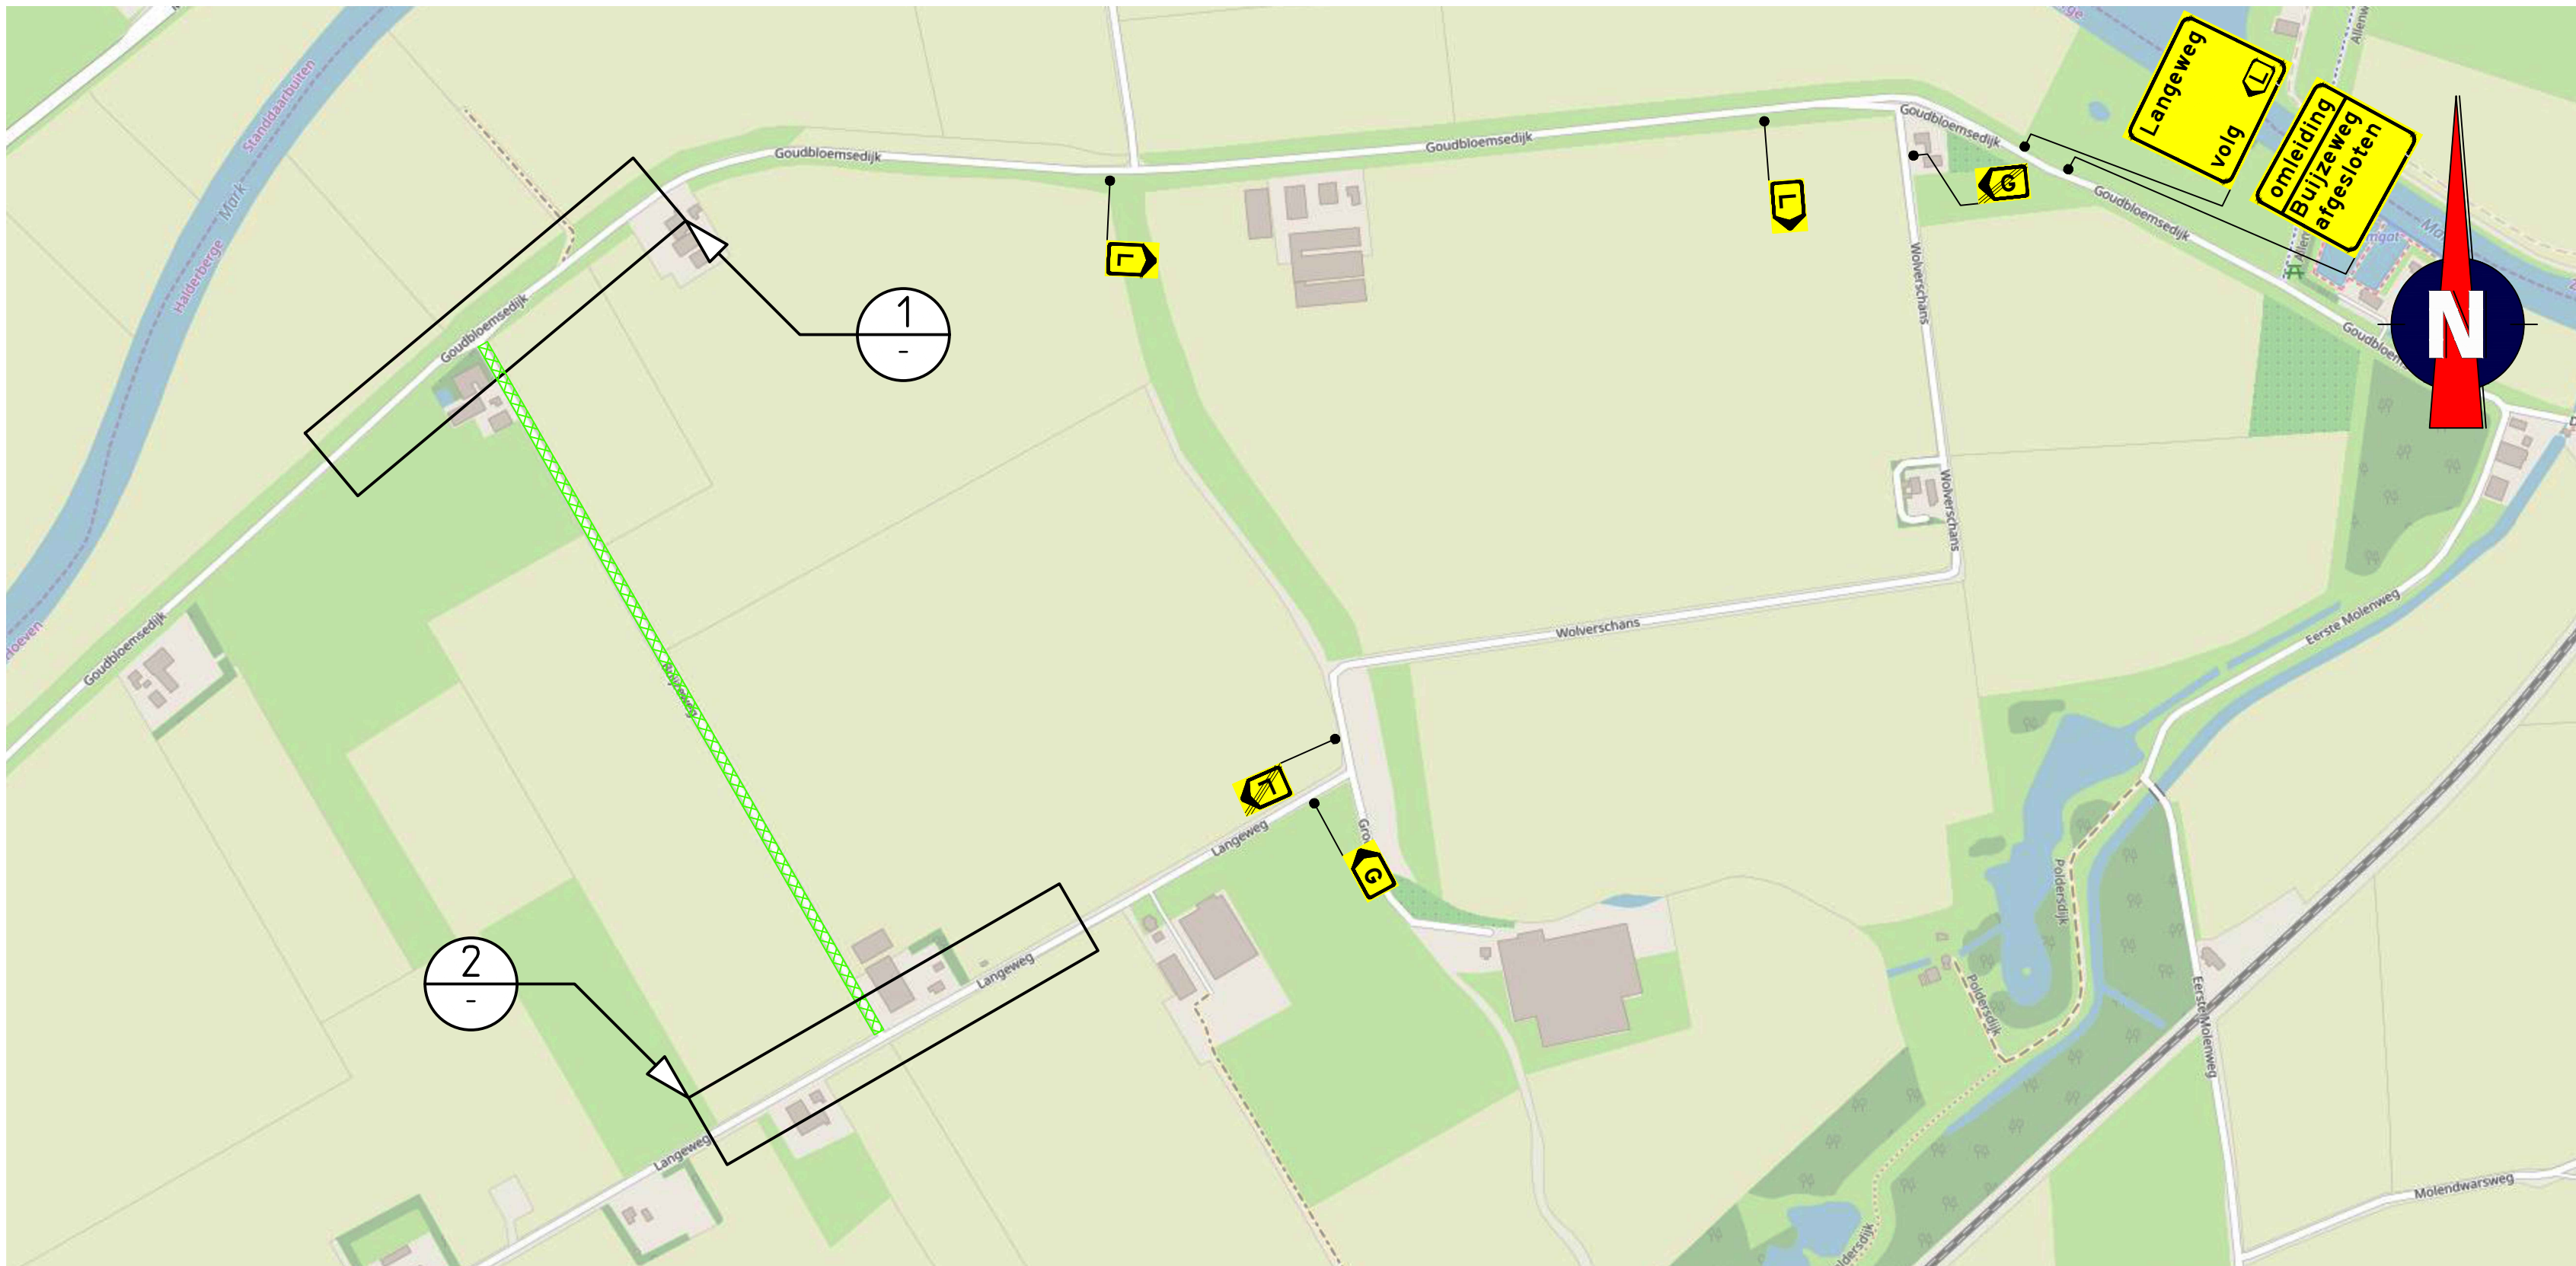

Locatie

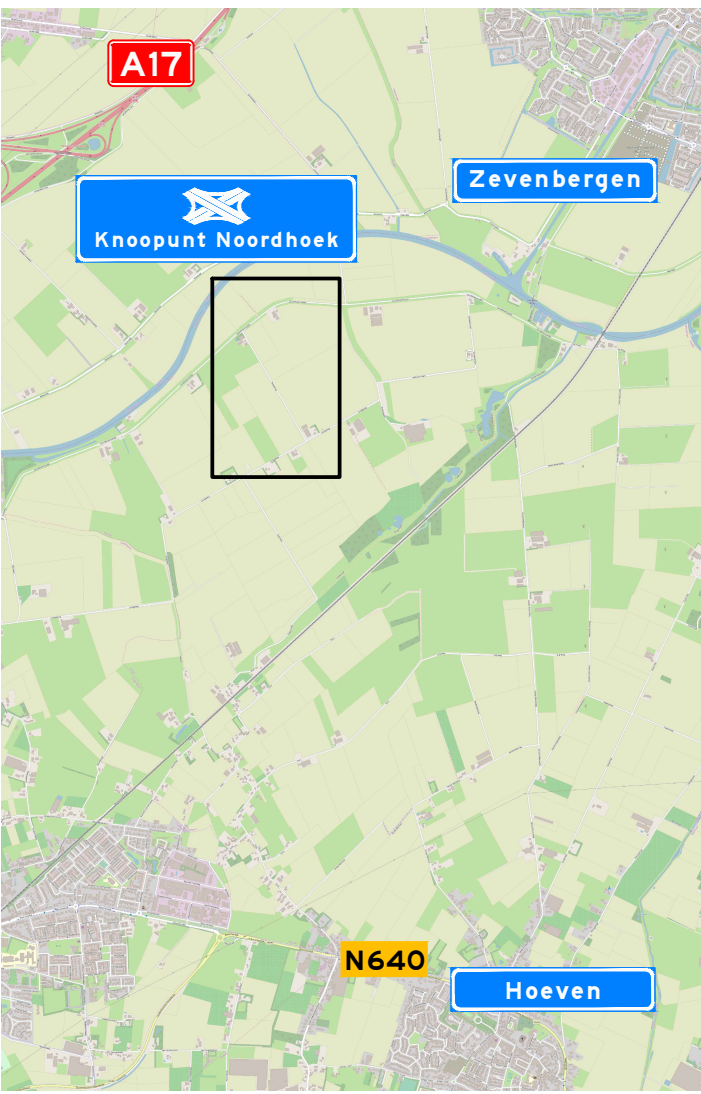

Opmerkingen

- afplakken/afkruisen conflicterende bebording
- definitieve routenummers in overleg met wegbeheerder
- de locatie van bebording is indicatief, de exacte locatie wordt in het werk bepaald


Verklaring

- werkruimte
- vooraankondigingsbord plaatsen twee weken voor aanvang van de werkzaamheden

deze weg
afgesloten
(dag datum/tijd)
tot (dag datum/tijd)



Versie: 0	Omschrijving: Definitief			
09-01-23	Geleend: JMA	Controle: TLE	2e controle:	Vrijgegeven:
Versie: B	Omschrijving: Diverse aanpassingen			
20-12-22	Geleend: JMA	Controle: RVI	2e controle:	Vrijgegeven:
Versie: A	Omschrijving: Concept			
17-10-22	Geleend: ASH	Controle: DVO	2e controle:	Vrijgegeven:

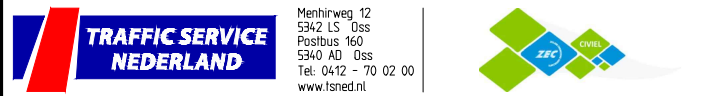

Project: Asfaltonderhoud gemeente Halderberge 2022 en 2023

Onderdeel: Verkeersmaatregelen
Buijzeweg, Hoeven
Locatie 2

Schaal: 1:6000
Formaat: A2
Tekening nummer: 152442-17A01-0
Blad 1 van 1