



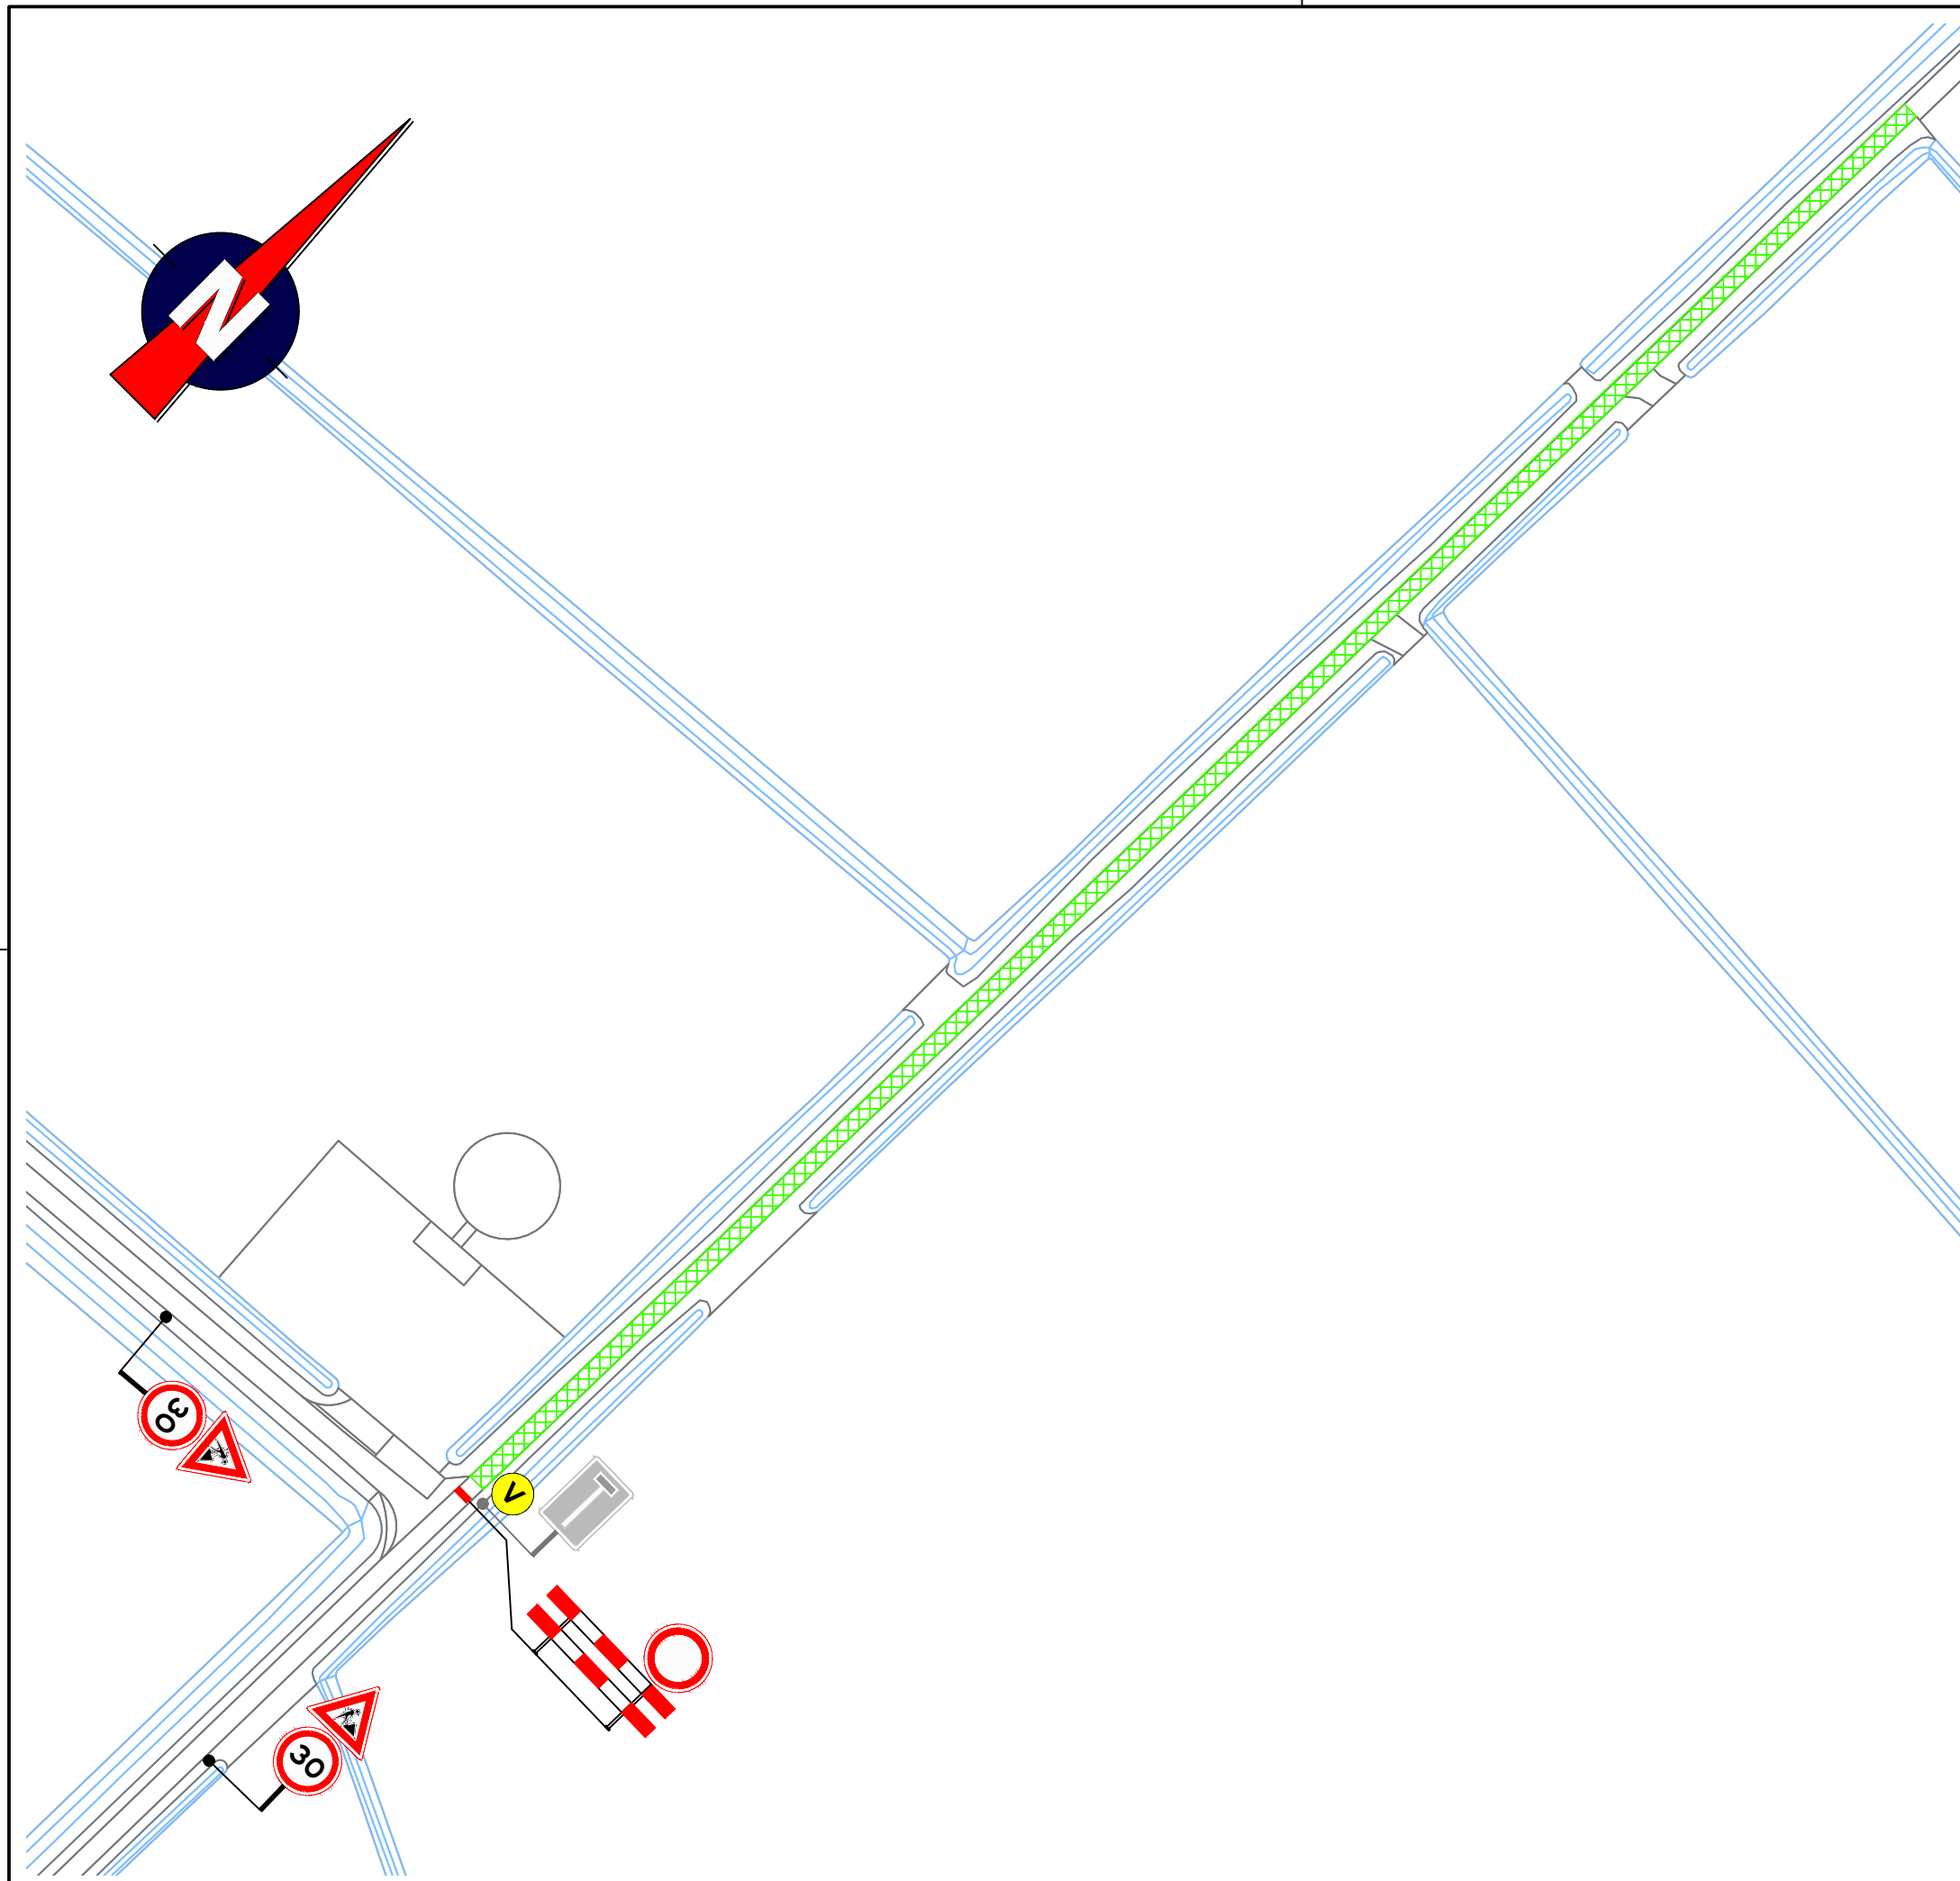


Locatie

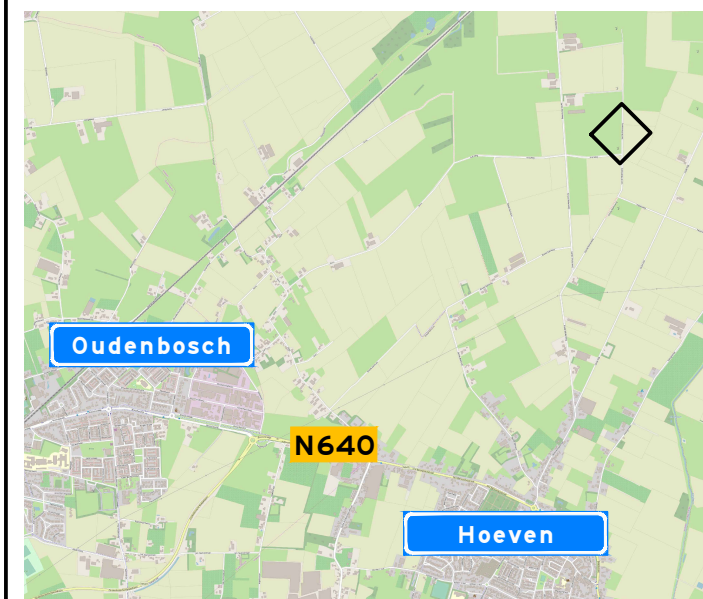

Opmerkingen

- afplakken/afkruisen conflicterende bebording
- de locatie van bebording is indicatief, de exacte locatie wordt in het werk bepaald

Verklaring

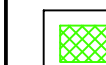

werkrumte



vooraankondigingsbord plaatsen twee weken voor aanvang van de werkzaamheden



Versie: 0	Omschrijving: Definitief				
09-01-23	Getekend: JMA	Controle: TLE	2e controle:	Vrijgegeven:	
Versie: B	Omschrijving: Diverse aanpassingen				
20-12-22	Getekend: JMA	Controle: RVI	2e controle:	Vrijgegeven:	
Versie: A	Omschrijving: Concept				
17-10-22	Getekend: ASH	Controle: RVI	2e controle:	Vrijgegeven:	



Project: **Asfaltonderhoud gemeente Halderberge
2022 en 2023**

Onderdeel: Verkeersmaatregelen
Vierde Molenweg, Hoeven
Locatie 5

Schaal:	1:1000	Formaat:	A3
Tekening nummer:	152442-19A01-0	Blad	1 van