


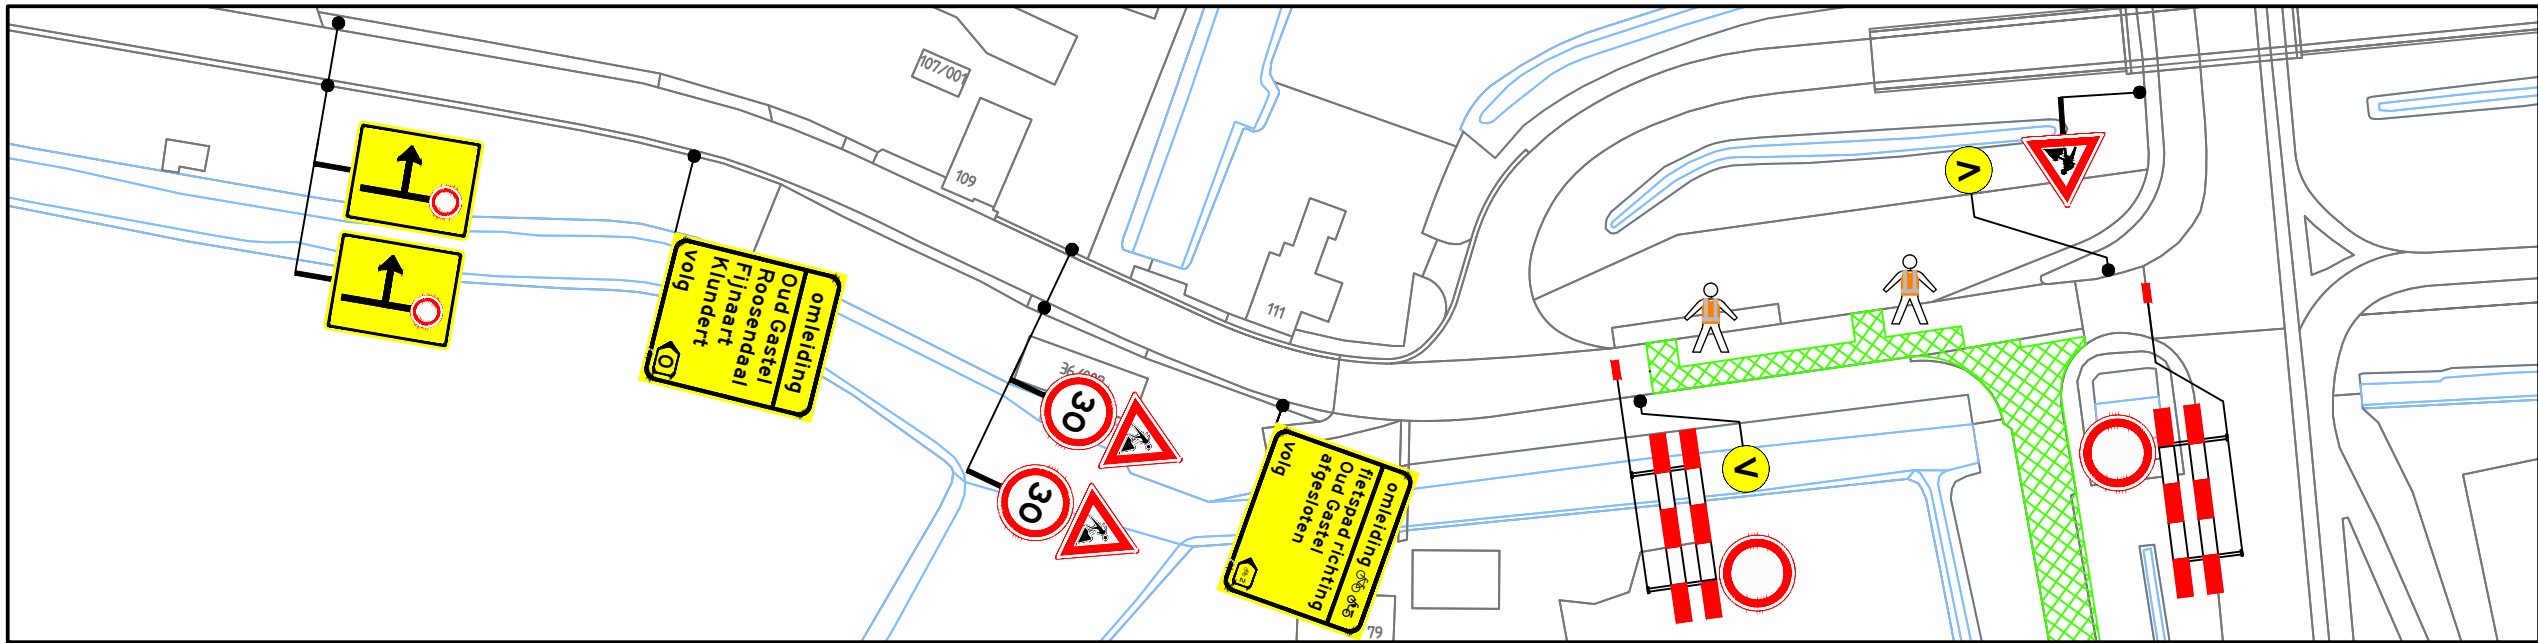
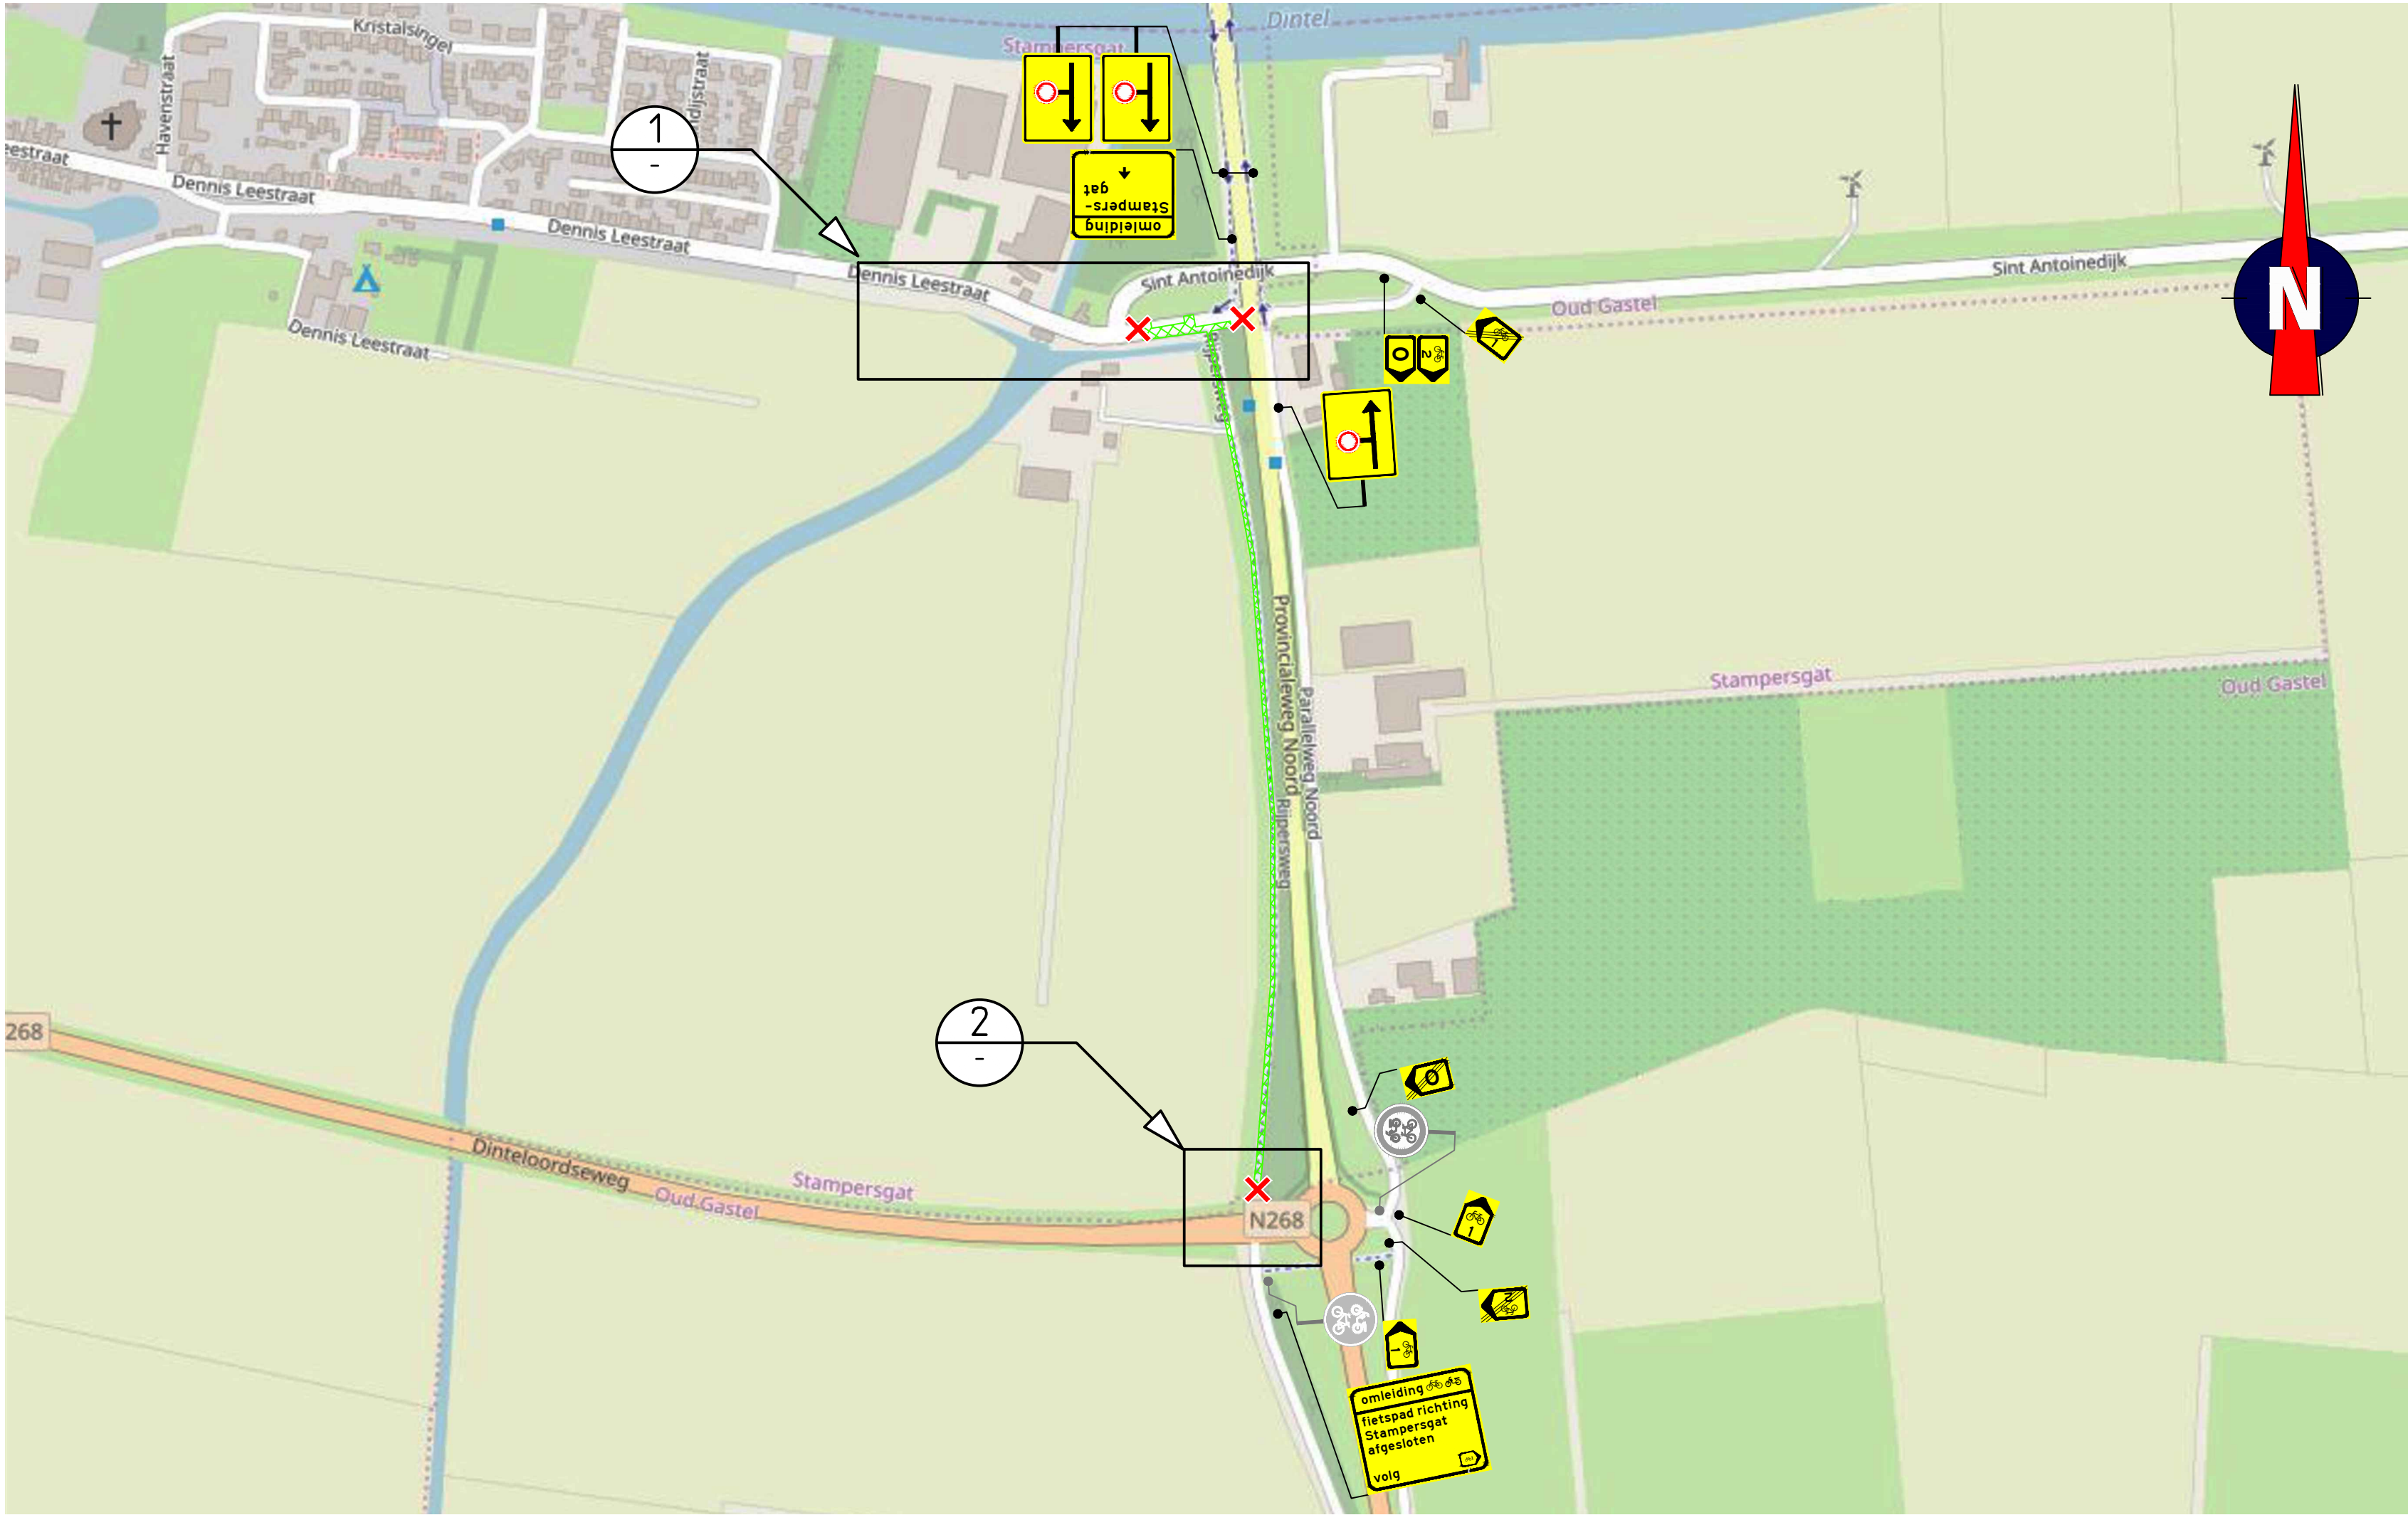


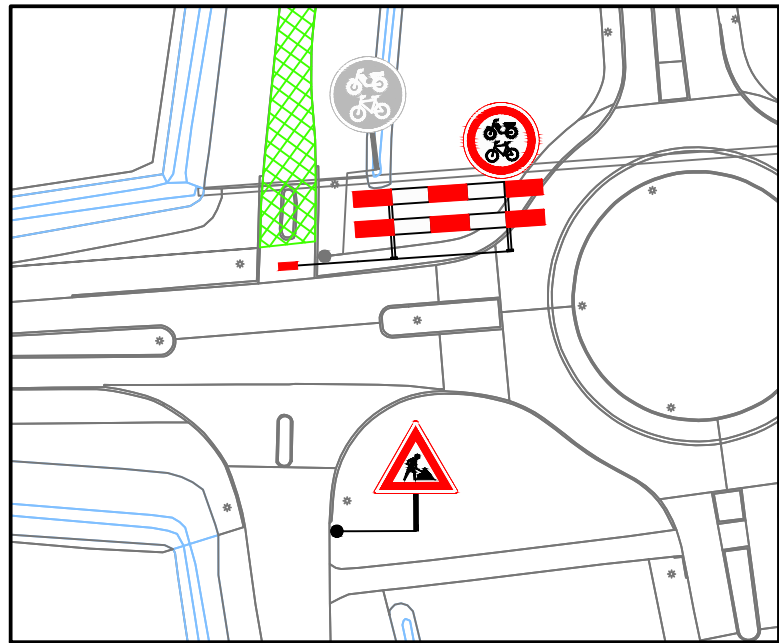


DETAIL
SCHAAL 1 : 1000

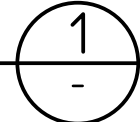

DETAIL
SCHAAL 1 : 1000

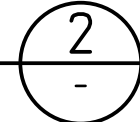

Locatie

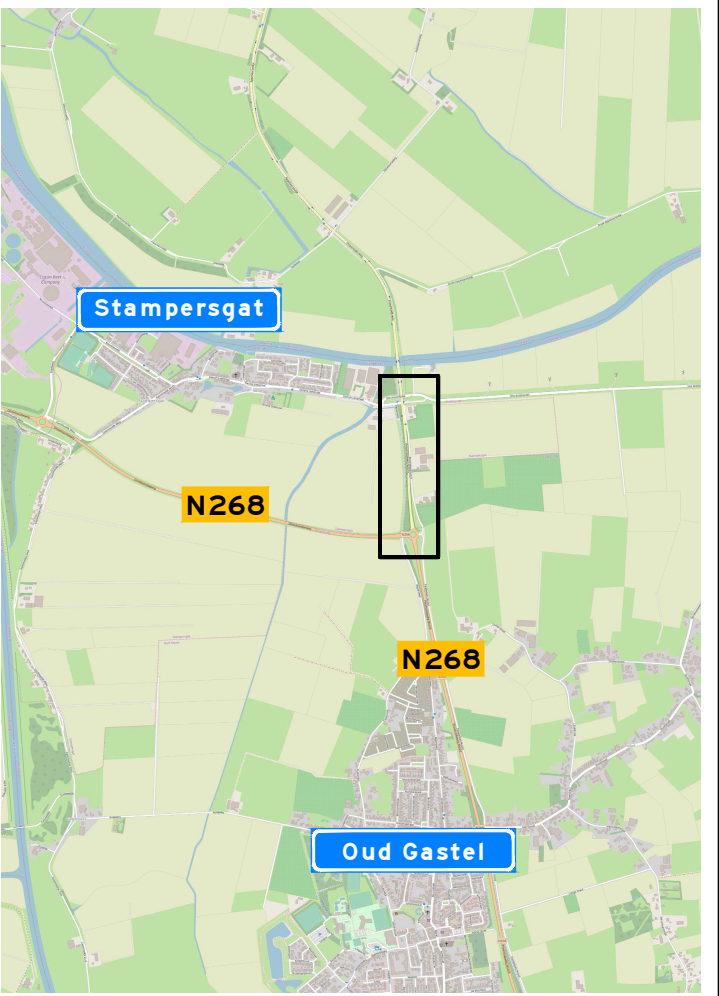

Opmerkingen

- afplakken/afkruisen conflicterende bebording
- definitieve routenummers in overleg met wegbeheerder
- de locatie van bebording is indicatief, de exacte locatie wordt in het werk bepaald

Verklaring

- werkruimte
- aanwezige bebording
- verkeersregelaar
- afsluiting
- voor aanvang van de werkzaamheden

deze weg
afgesloten
(dag datum/tijd)
tot (dag datum/tijd)



Versie: 0	Omschrijving: Definitief			
09-01-23	Geleerd: JMA	Controle: TLE	2e controle:	Vrijgegeven:
Versie: B	Omschrijving: Diverse aanpassingen			
20-12-22	Geleerd: ESC	Controle: TLE	2e controle:	Vrijgegeven:
Versie: A	Omschrijving: Concept			
18-10-22	Geleerd: ASH	Controle: EPO	2e controle:	Vrijgegeven:
Menhirweg 12 5342 LS Oss Postbus 160 5340 AD Oss Tel: 0412 - 70 02 00 www.tsn.nl				
Project: Asfaltonderhoud gemeente Halderberge 2022 en 2023				
Onderdeel: Verkeersmaatregelen Fietspad Rippersweg, Oud Gastel Locatie 11				
Schaal: 1:4000			Formaat: A2	
Tekening nummer: 152442-22A01-0			Blad 1 van 1	