
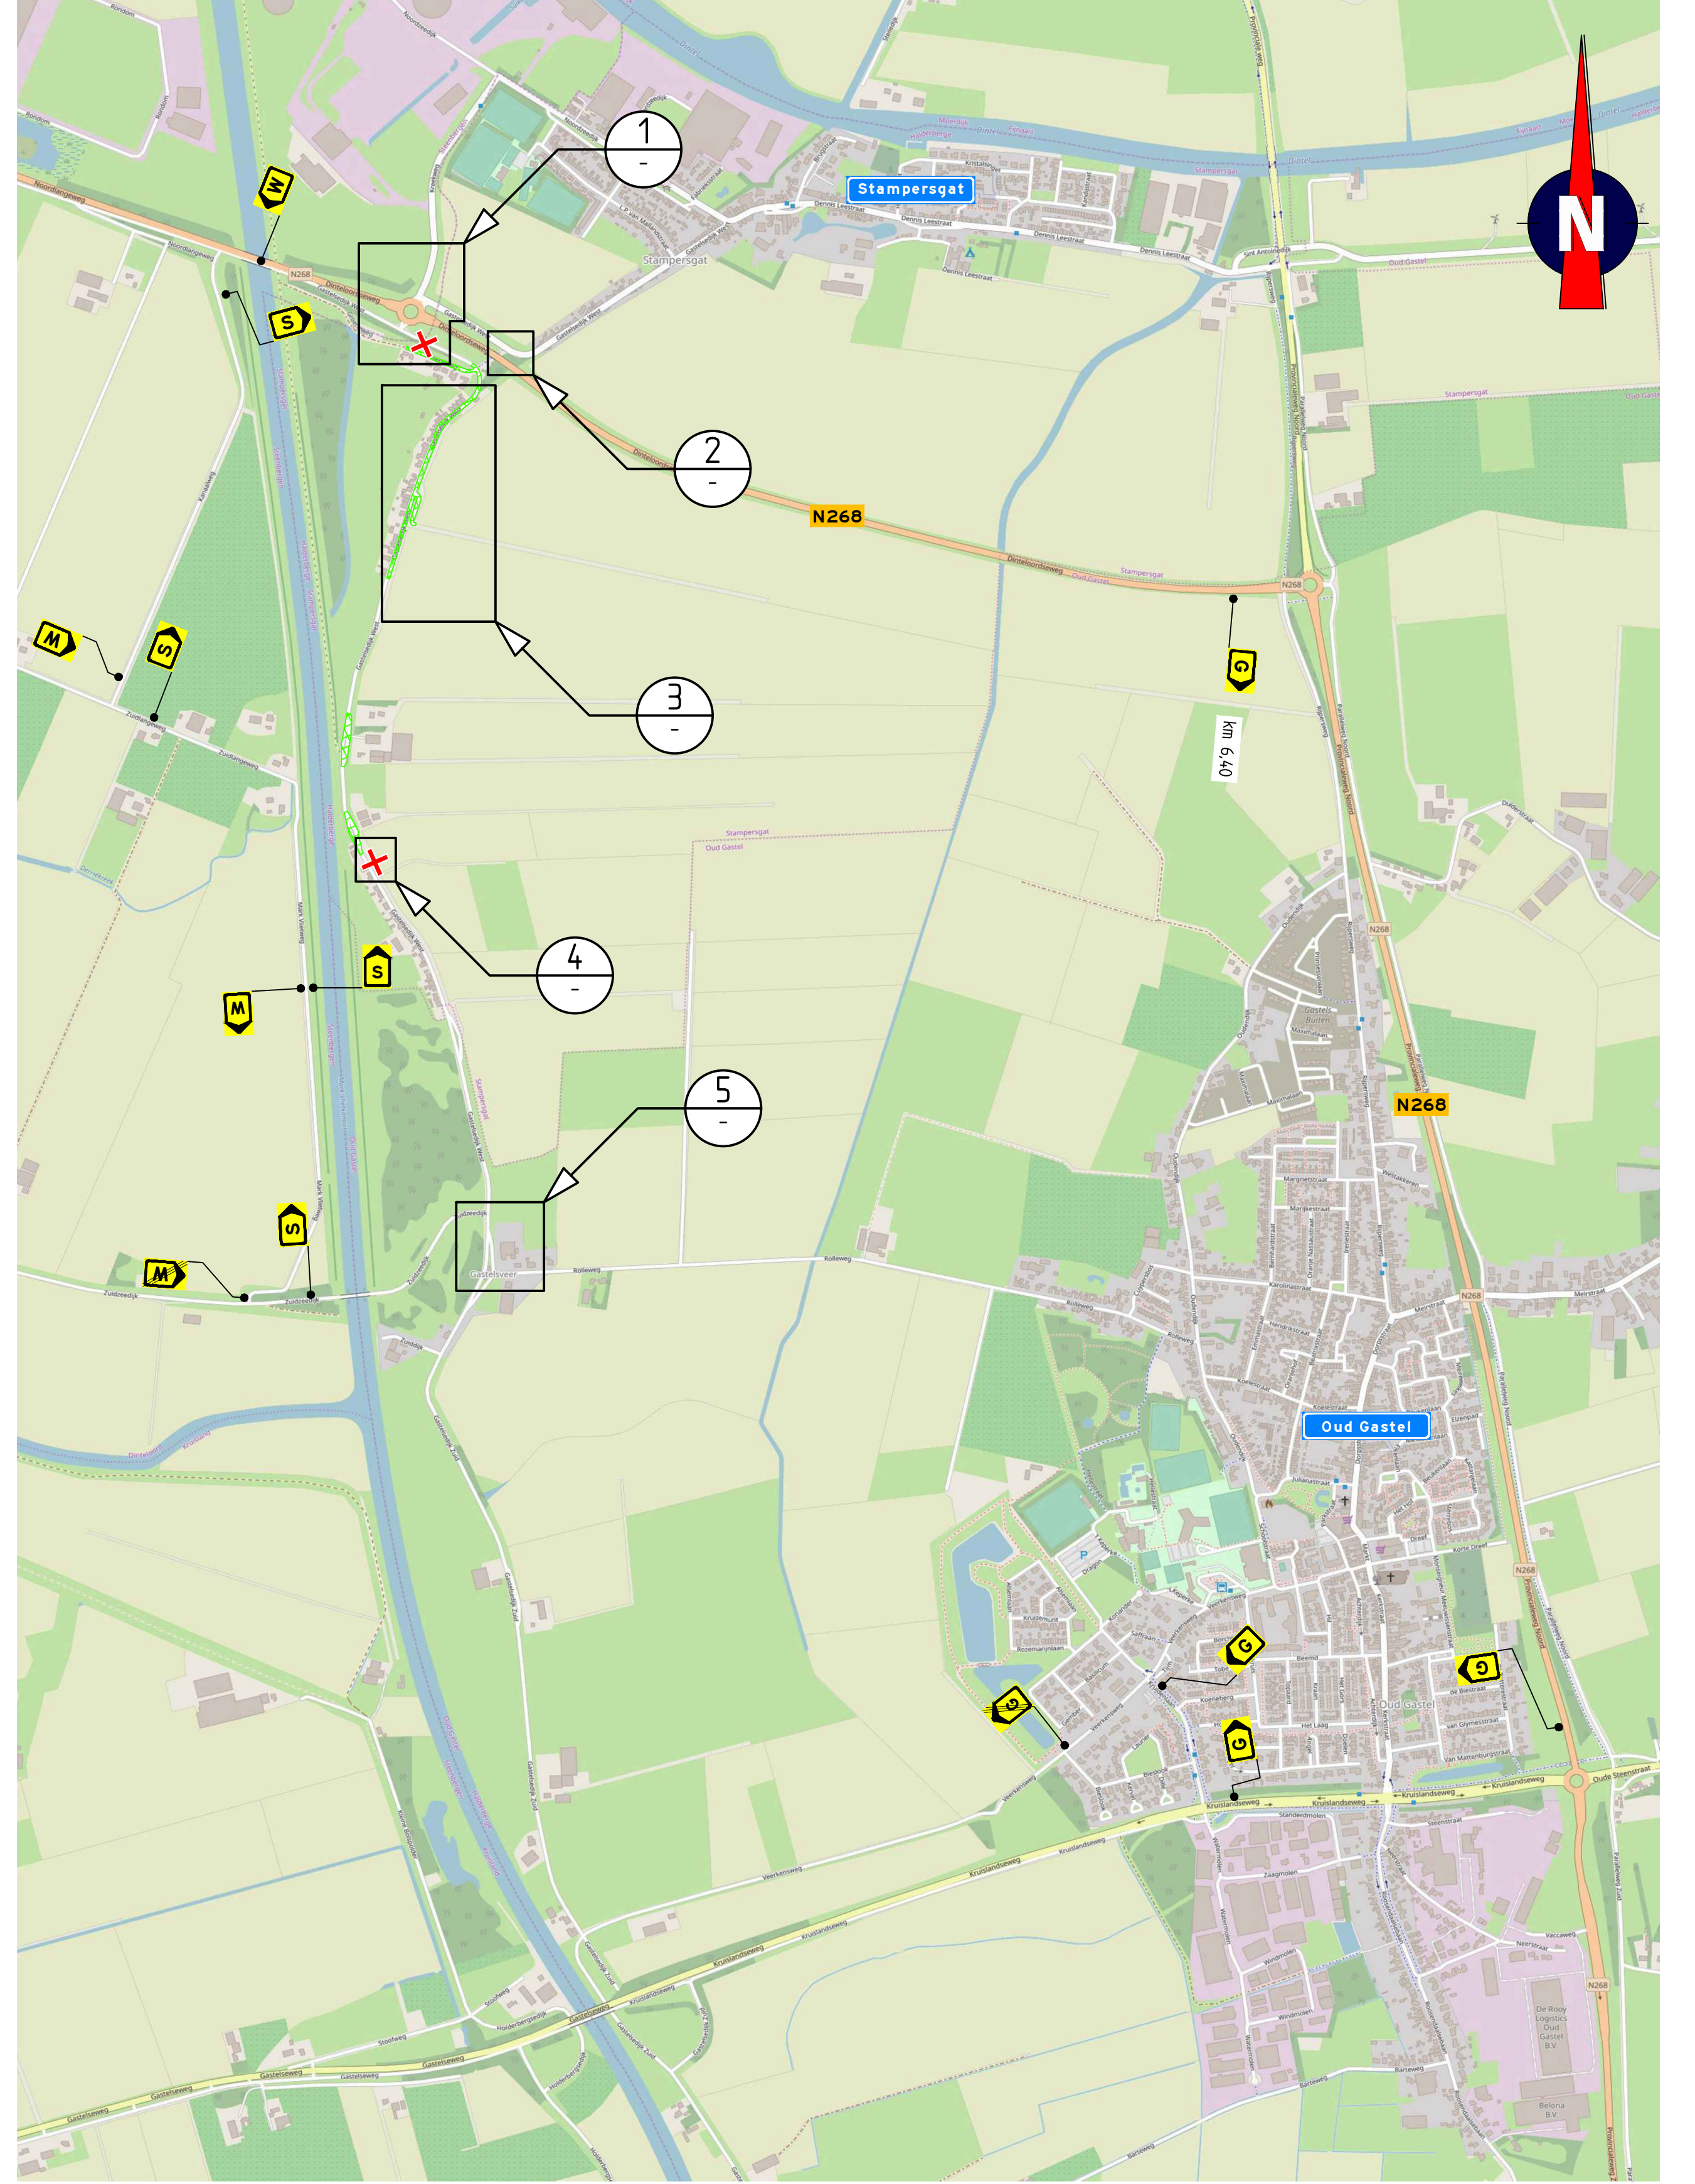
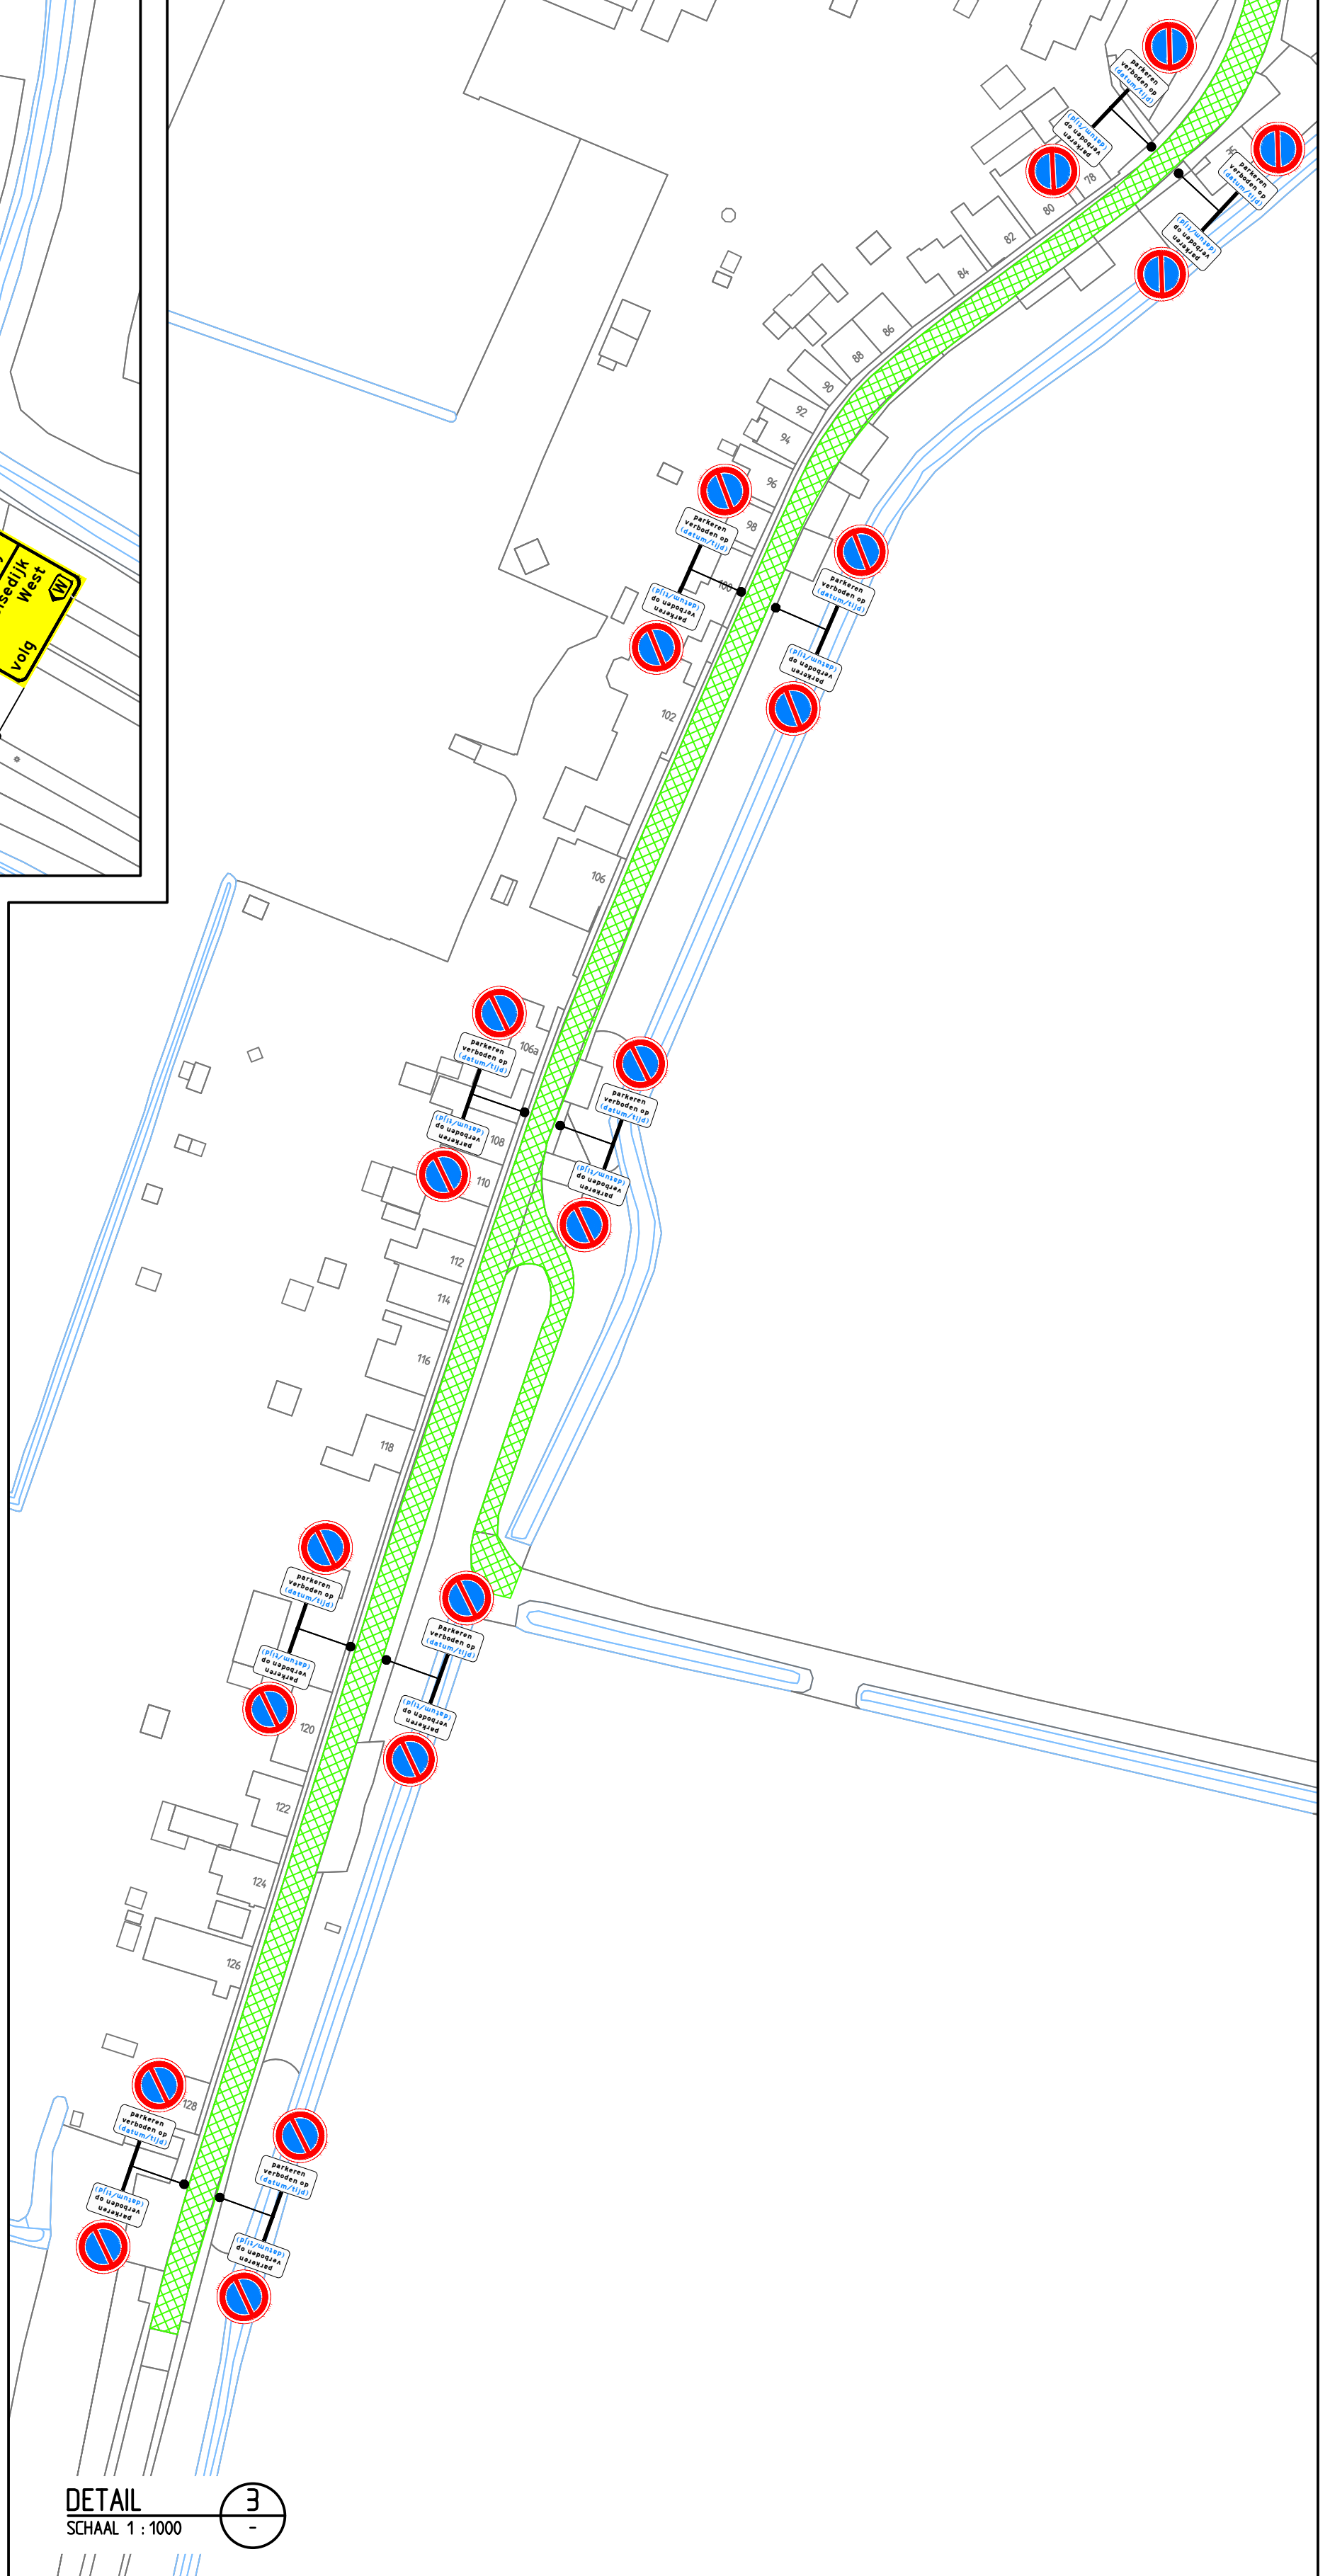
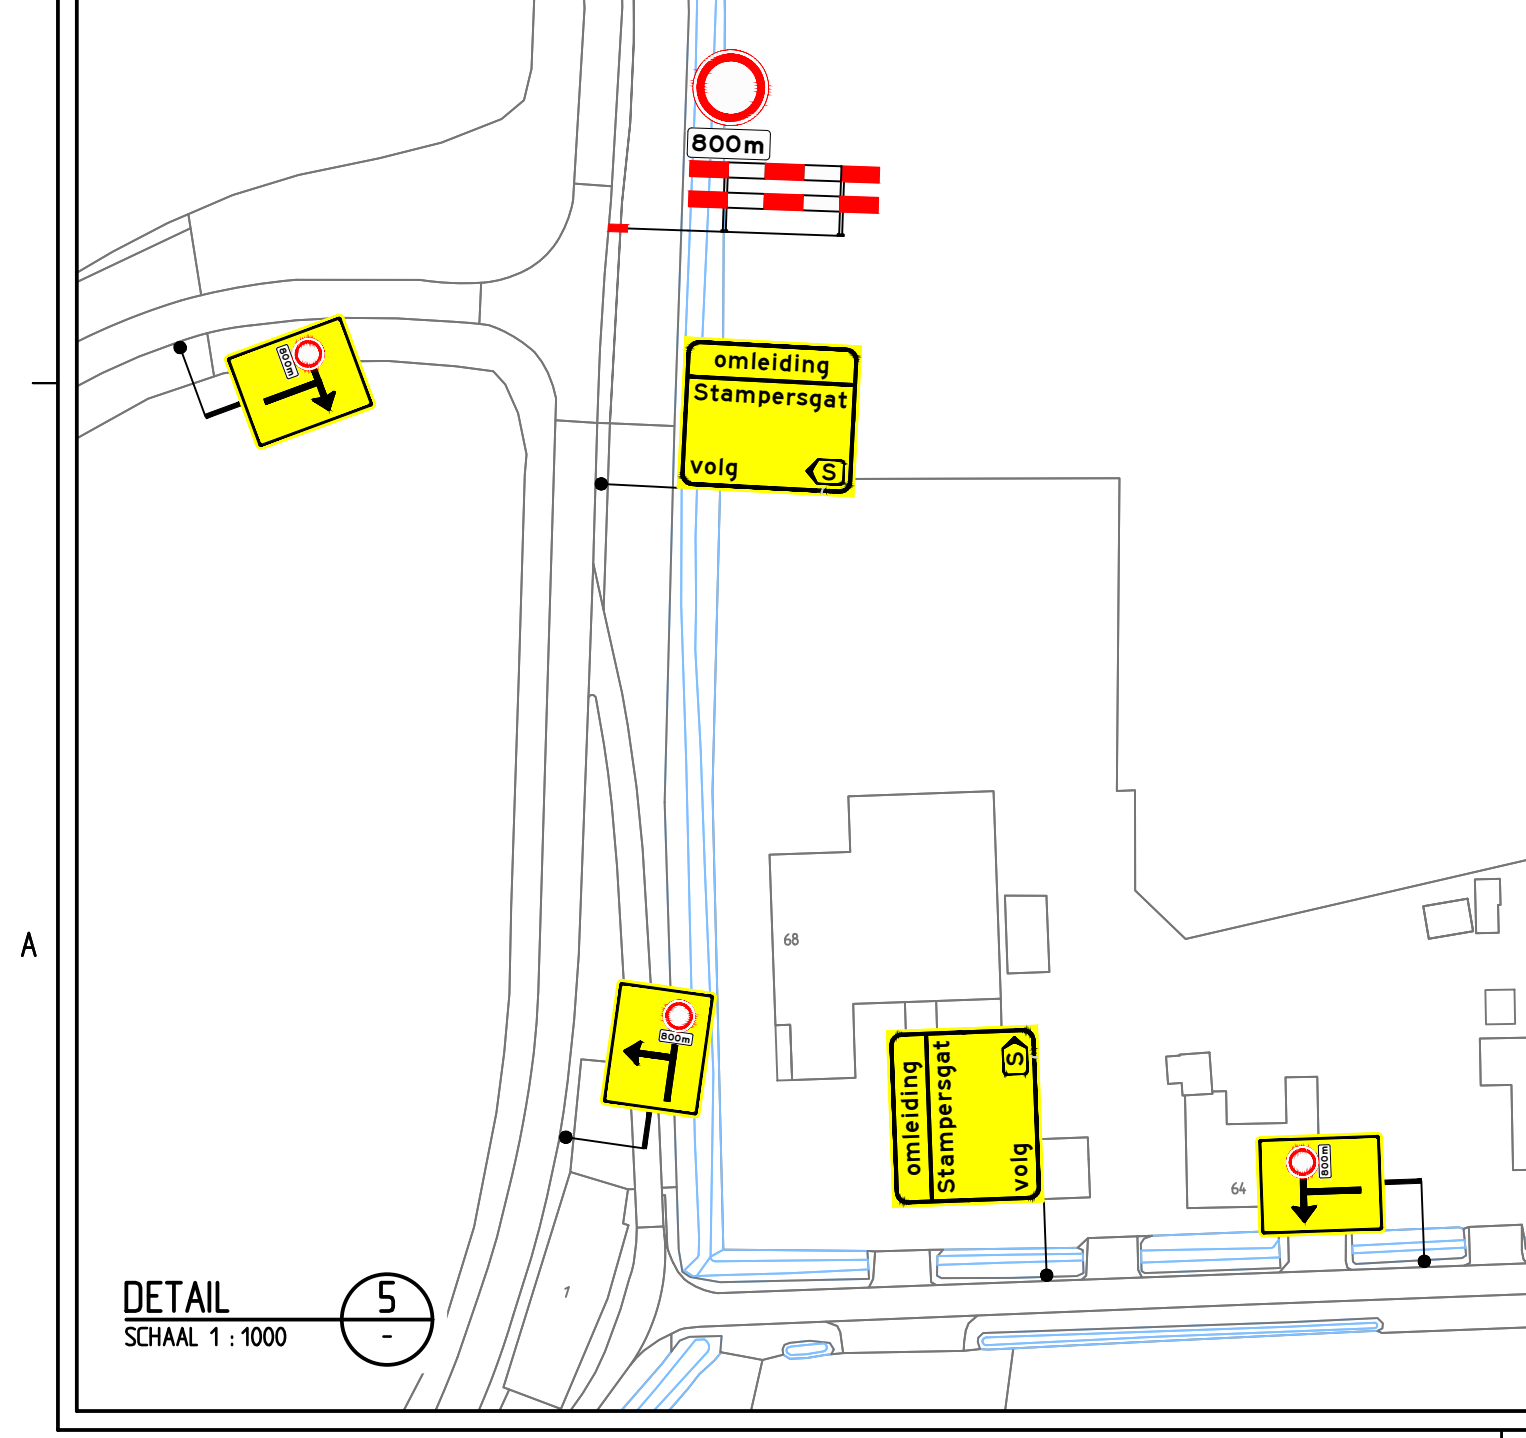
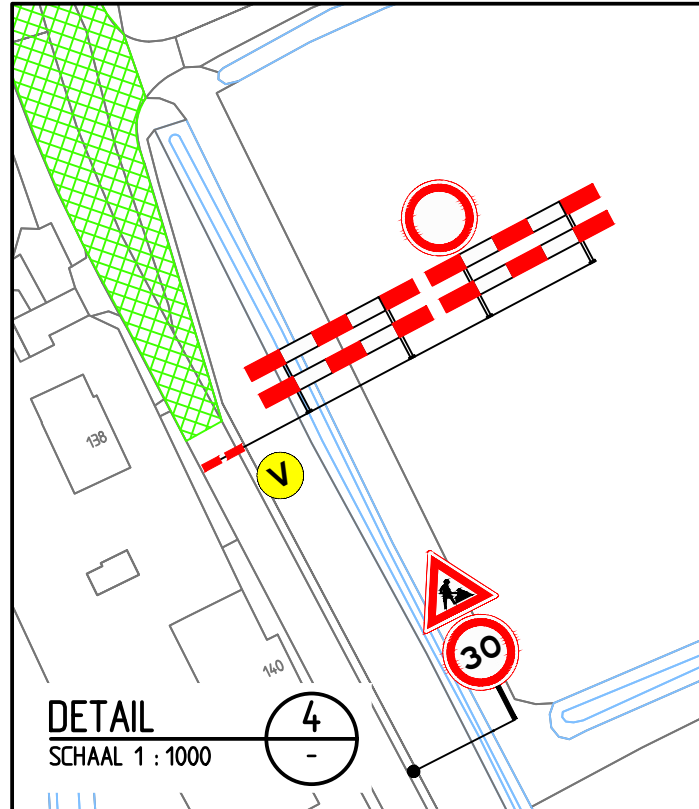
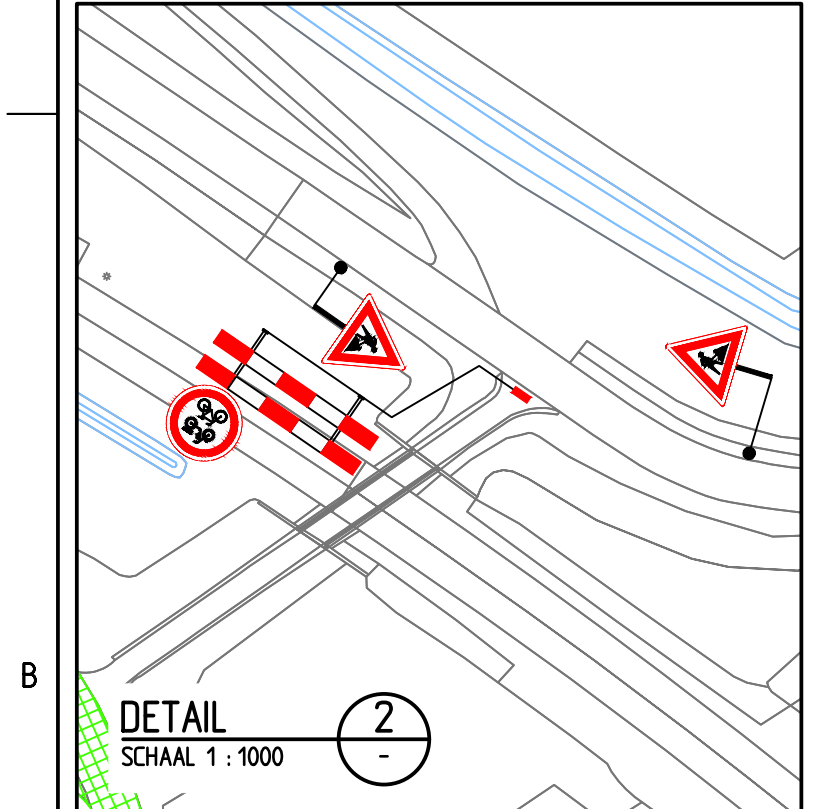


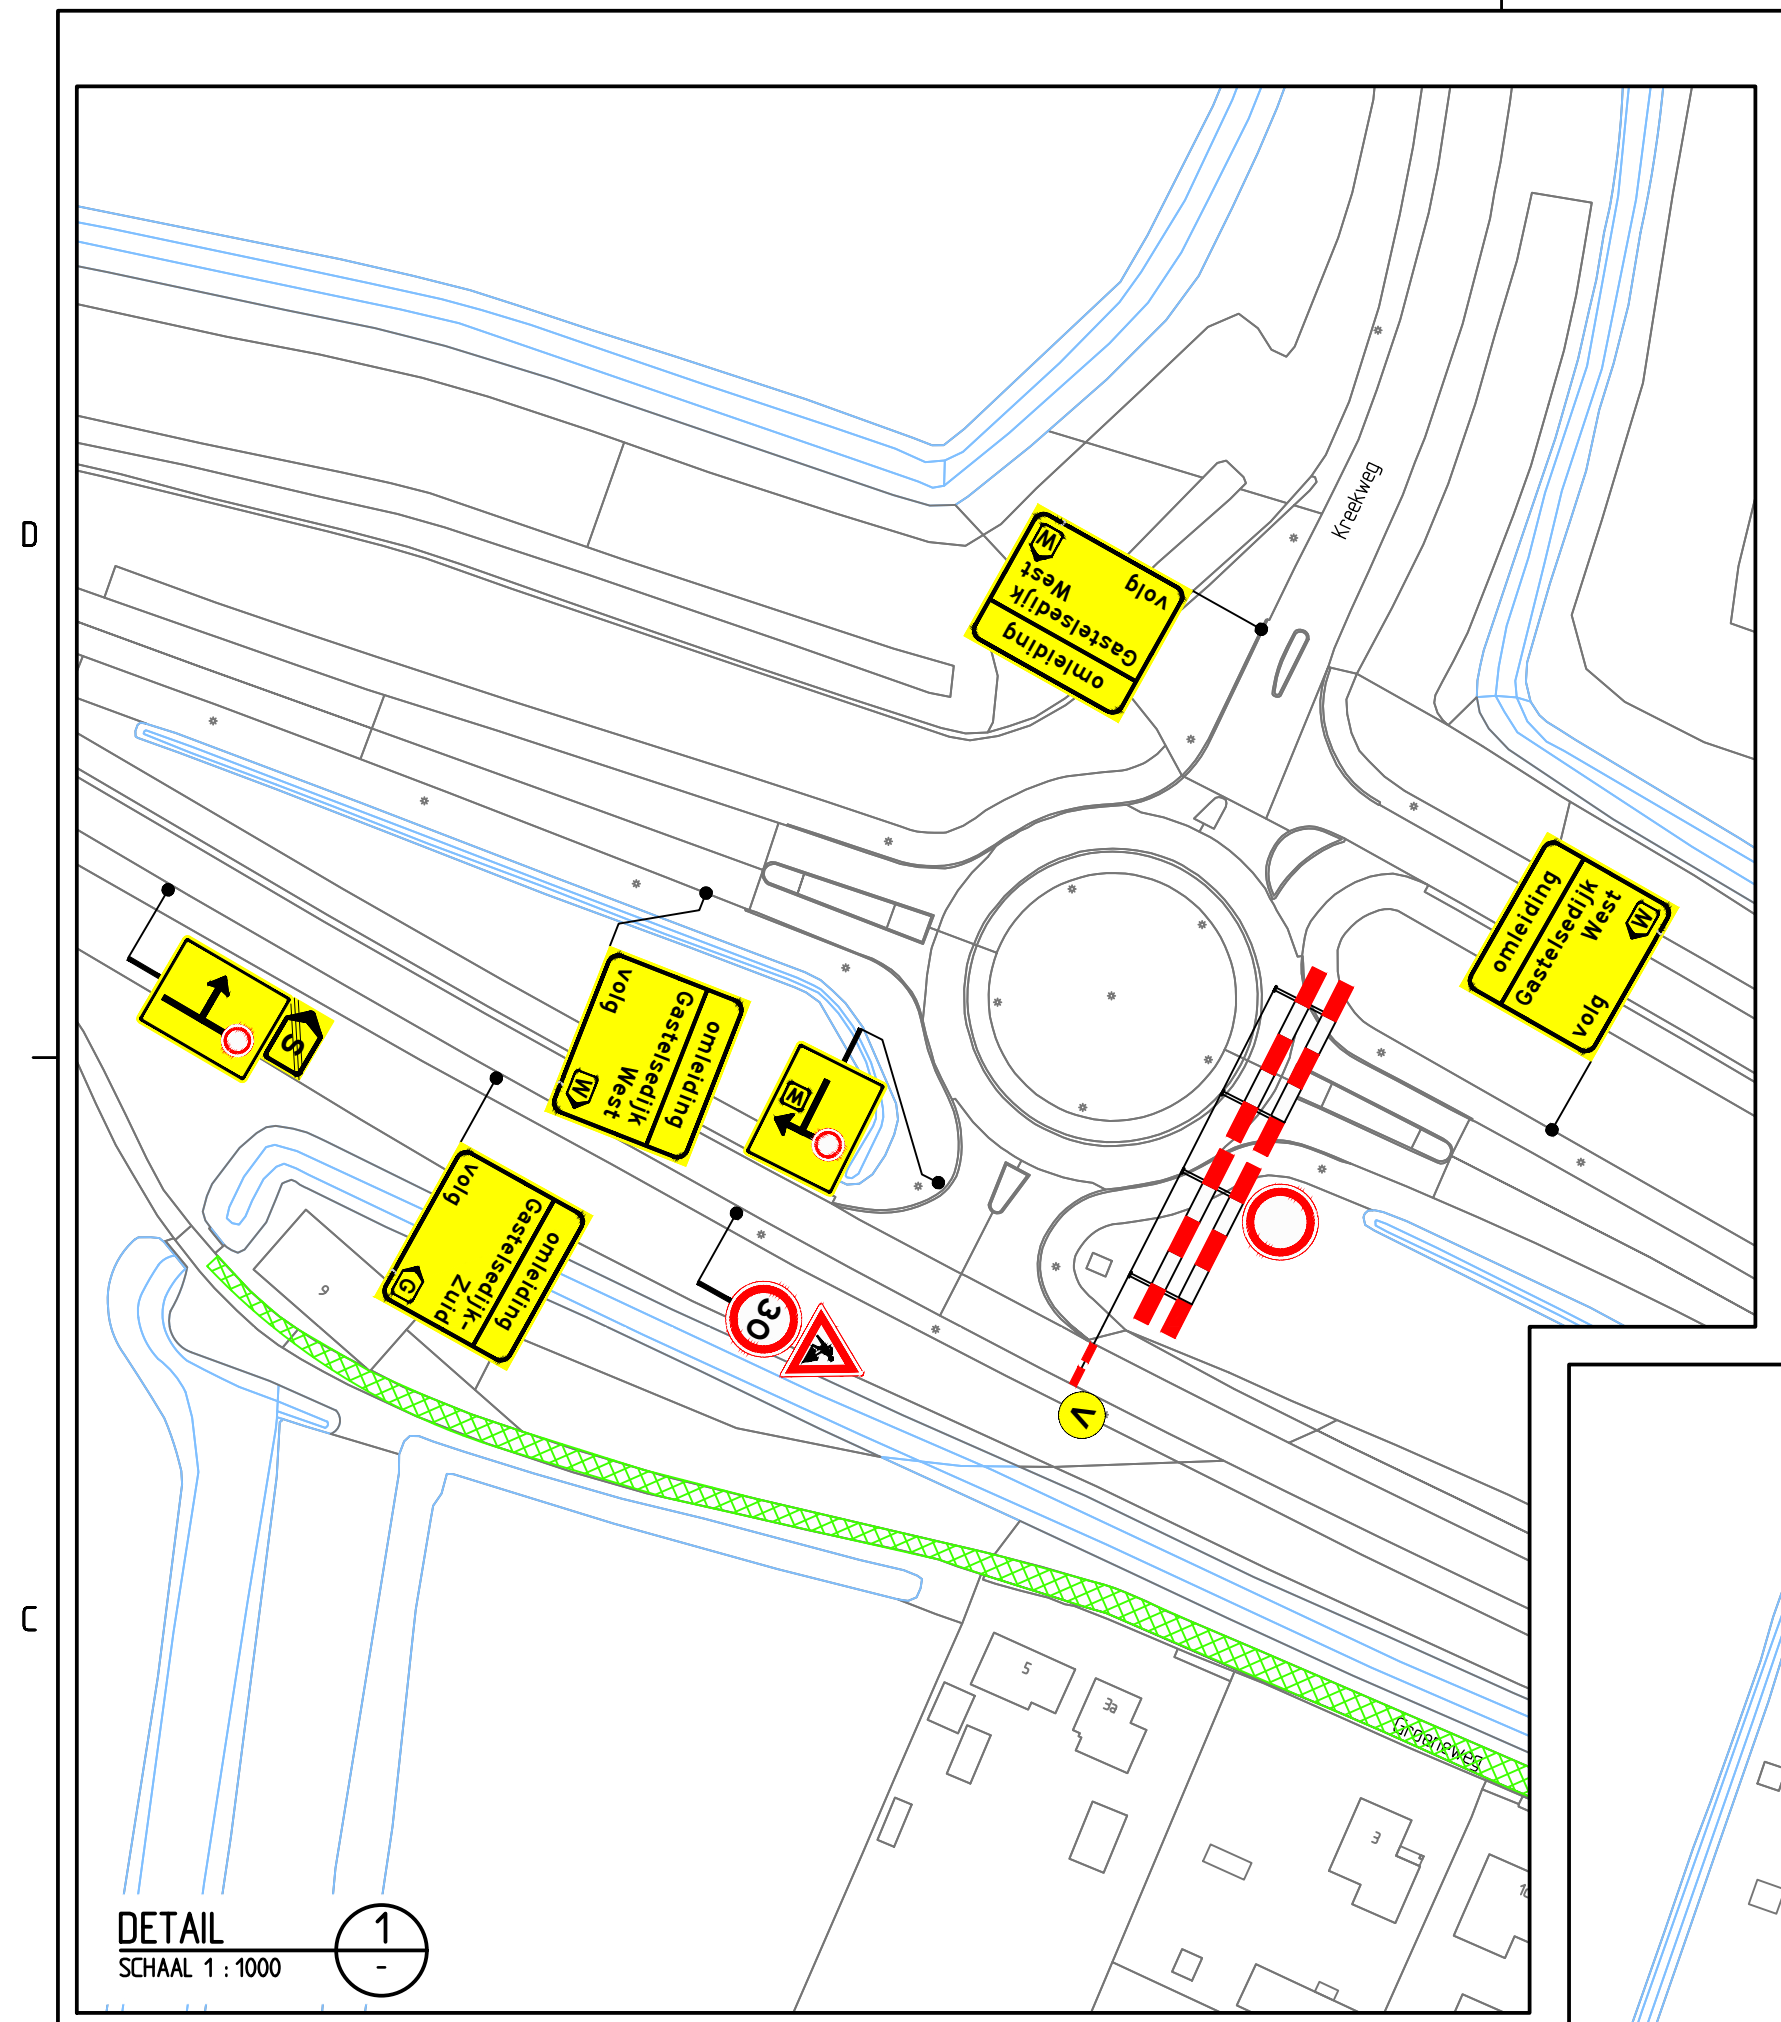

Opmerkingen		Verklaring	
- afplakken/afkruisen conflicterende bebording - definitieve routenummers in overleg met wegbeheerder - de locatie van bebording is indicatief, de exacte locatie wordt in het werk bepaald		- werkruimte - afsluiting - plaatsen voor aanvang van de werkzaamheden: - voor aankondigingsbord 2 weken - parkeerverbod 72 uur - deze weg afgesloten van datum/tijd tot datum/tijd - afsluiting van de weg	
Normec NCK BRL 9101 BRL 9101 tijdelijke verkeersmaatregelen		TRAFFIC SERVICE NEDERLAND Houtweg 12 5142 LG Oss 0492 331 188 Ver. 001 - 70 02 00 www.tras.nl	
Project: Asfaltonderhoud gemeente Halderberge 2022 en 2023		Onderdeel: Verkeersmaatregelen Gastelsedijk West, stampersgat Locatie 18	
Schaal: 1:10000		Formaat: A1	
Teekening nummer: 152442-26A01-0		Blad 1 van 1	