
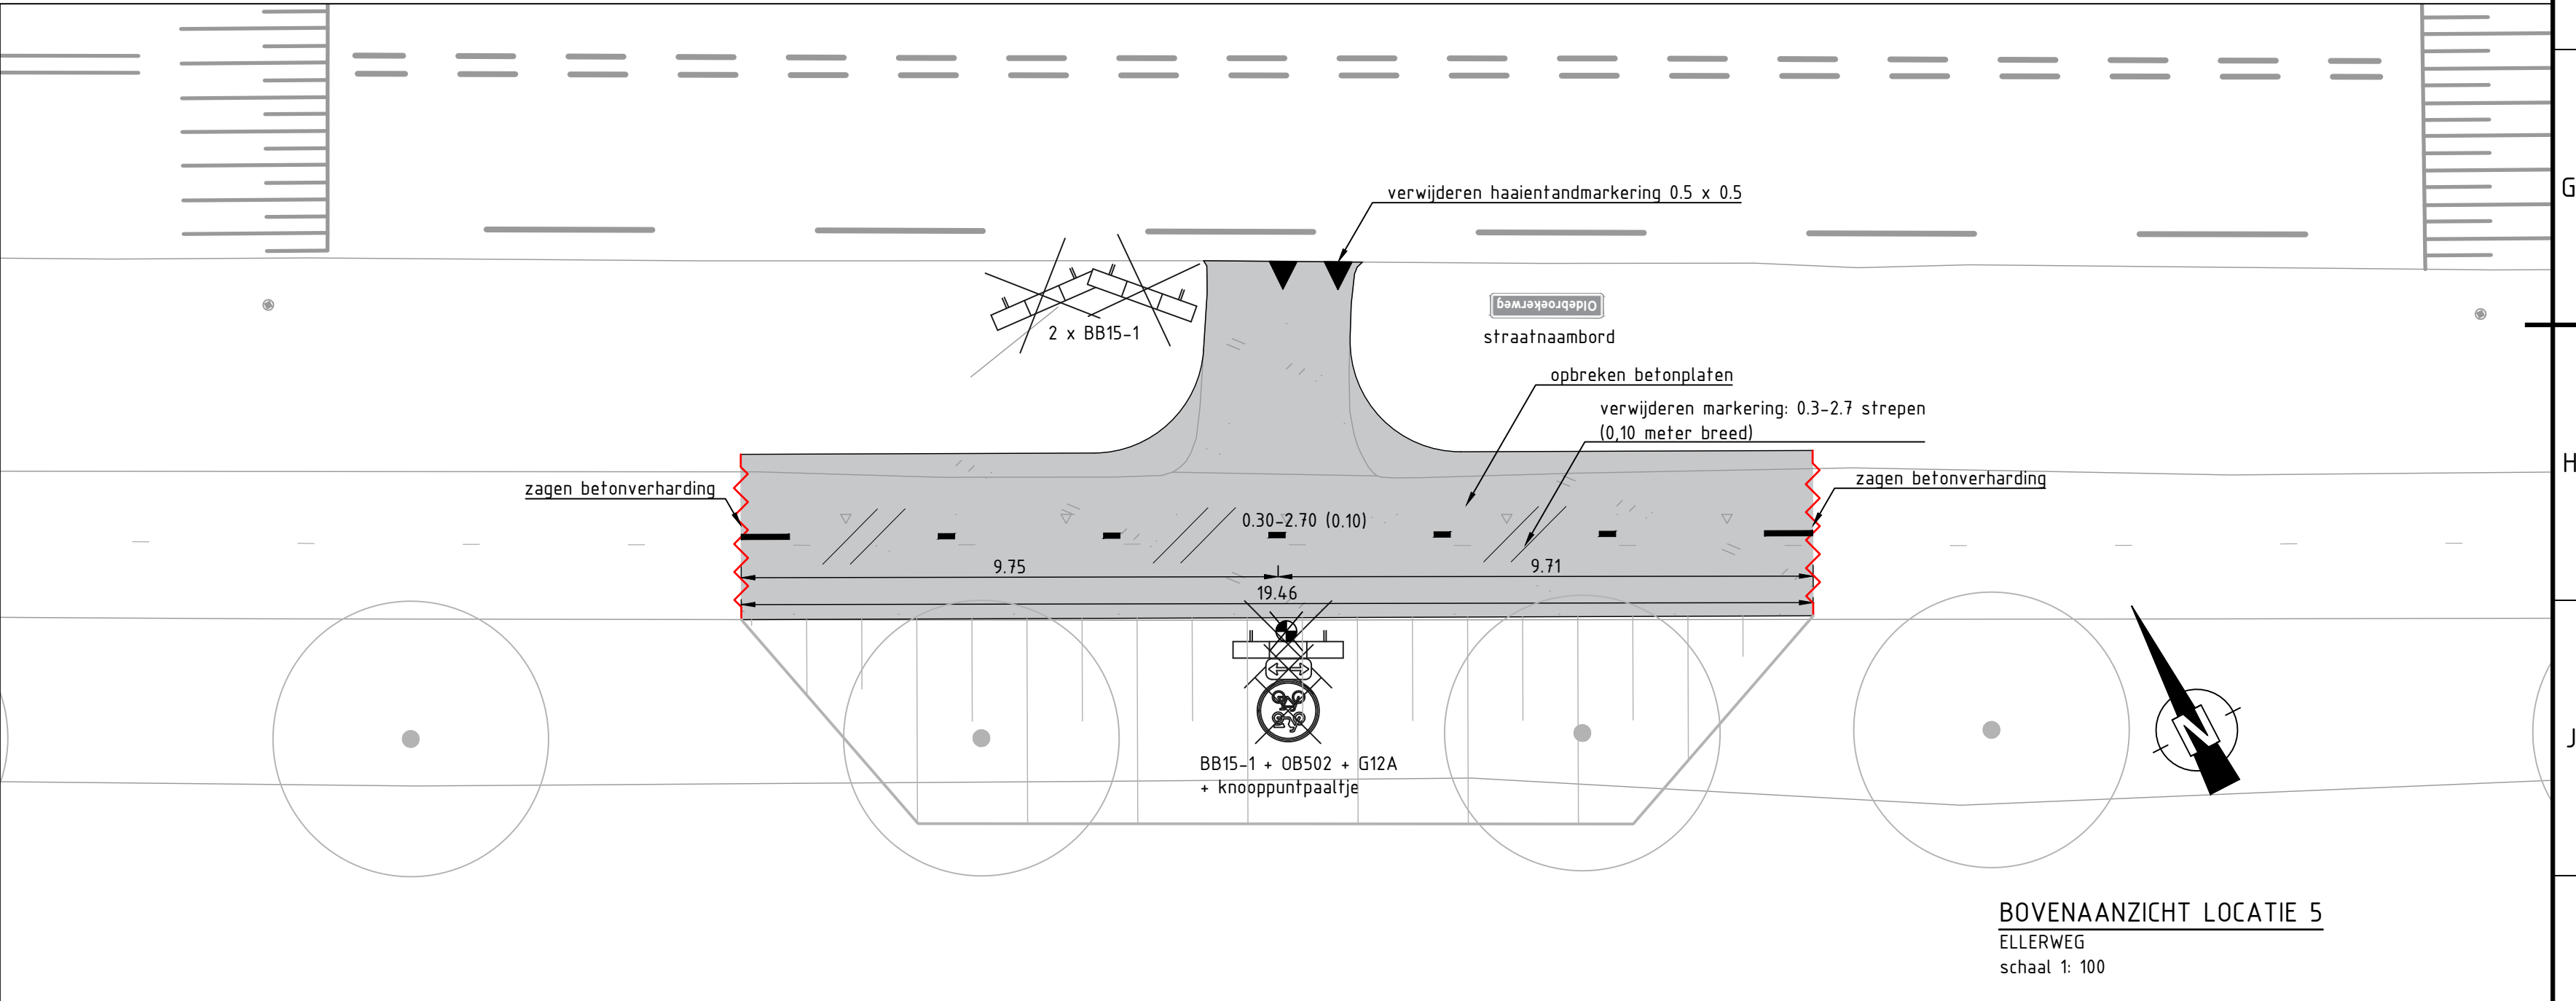
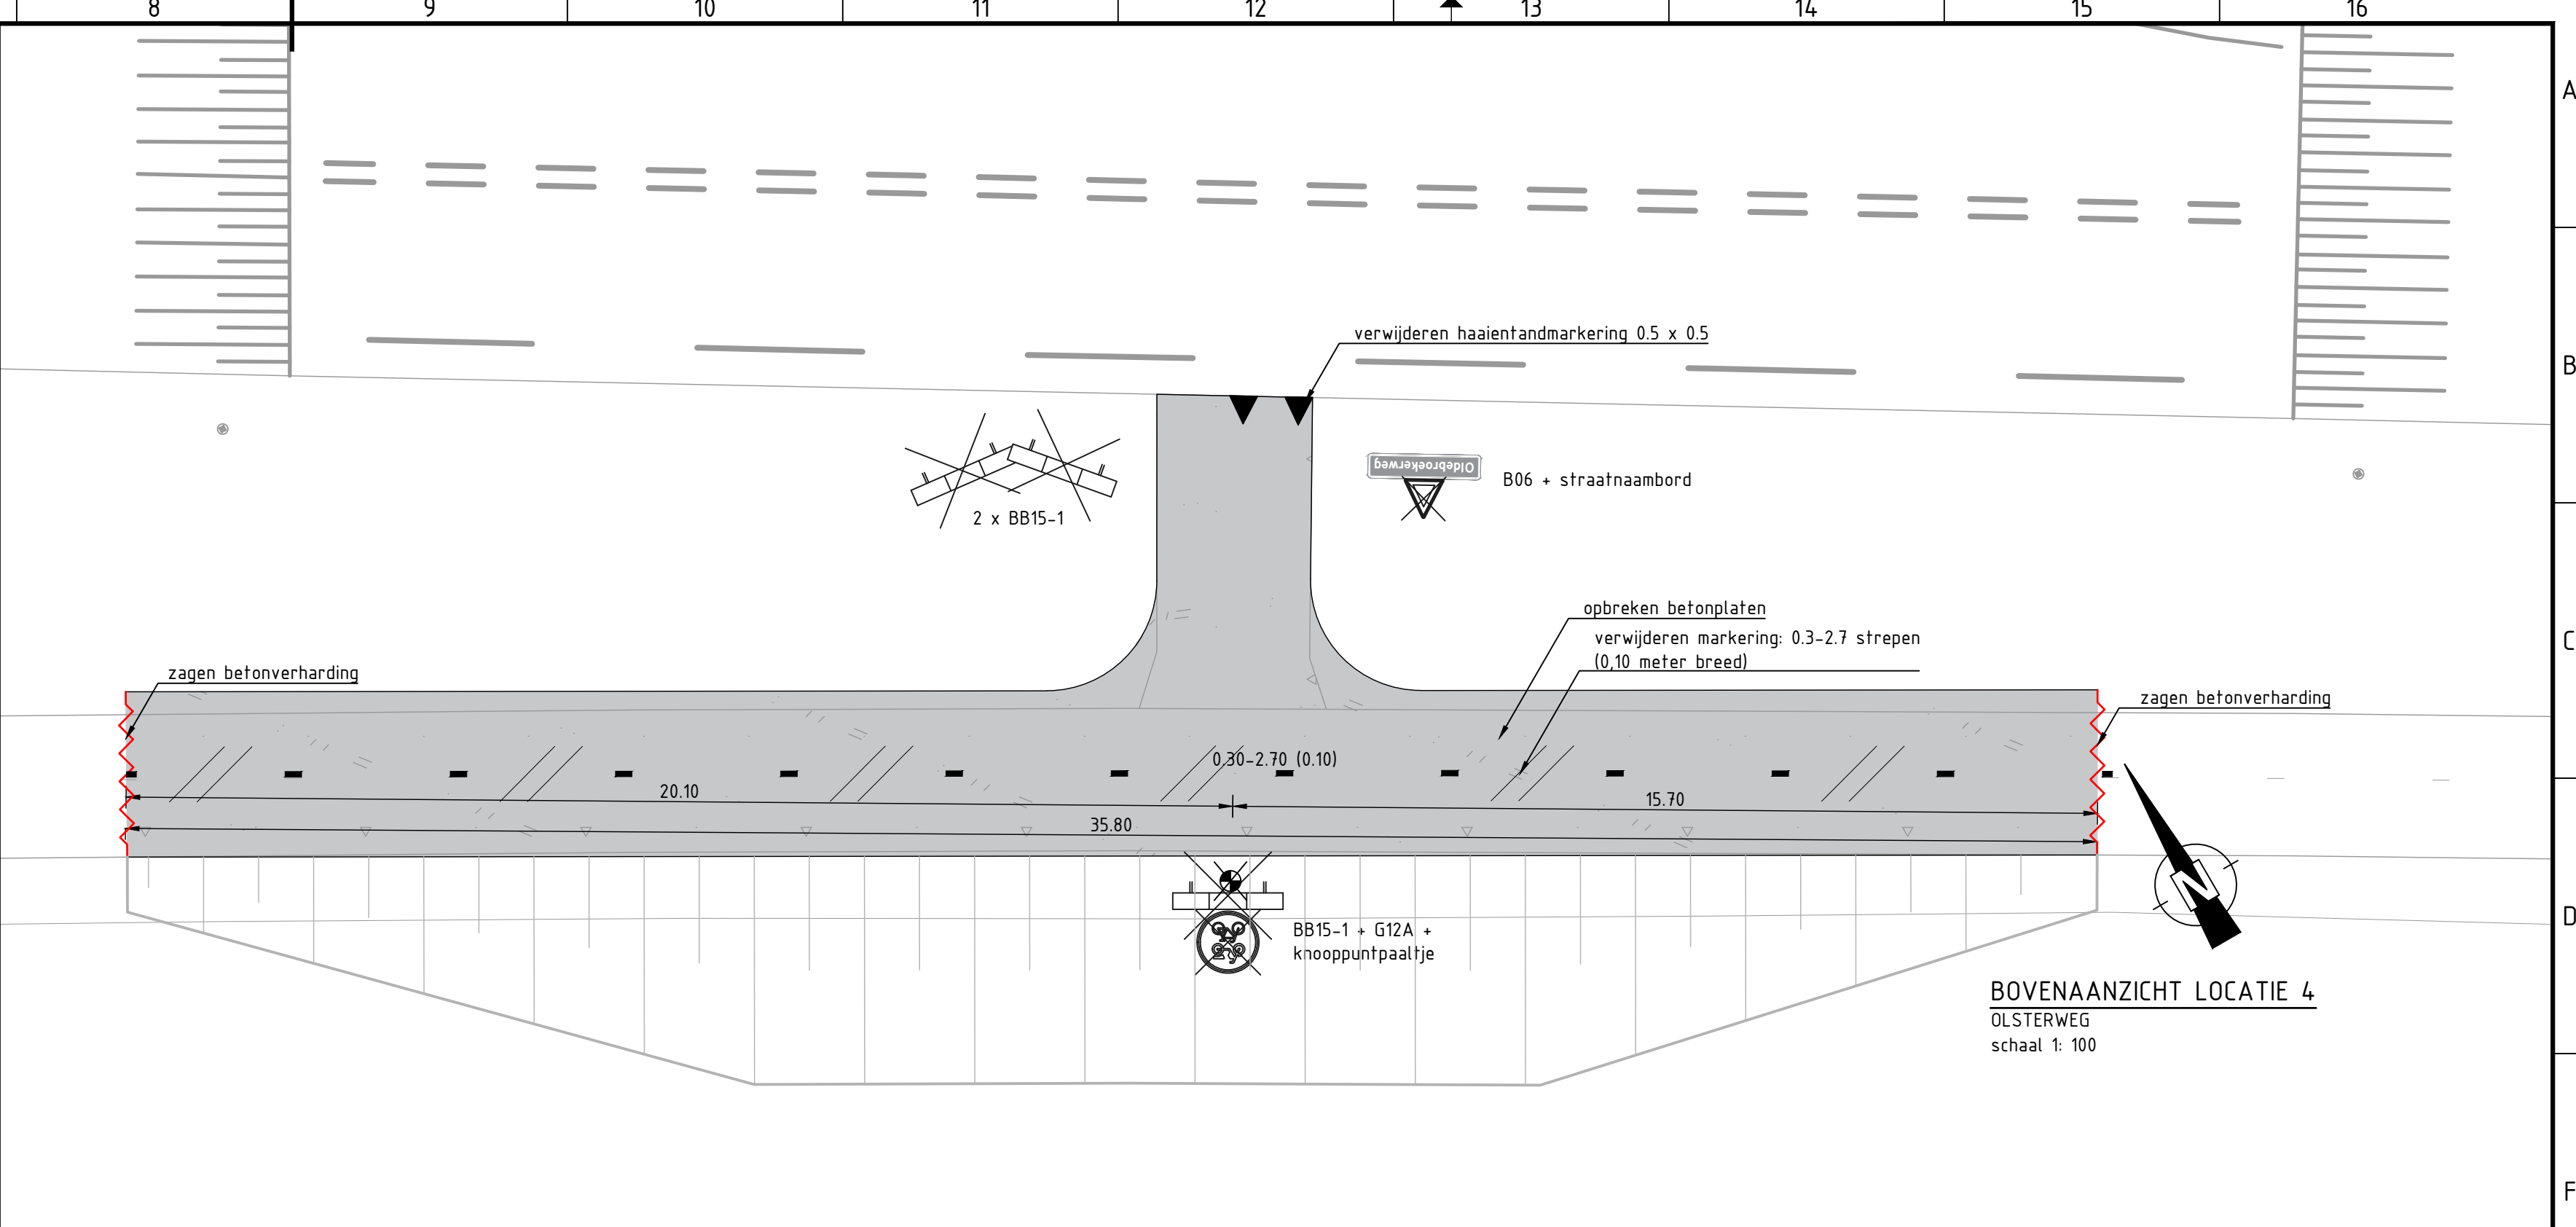
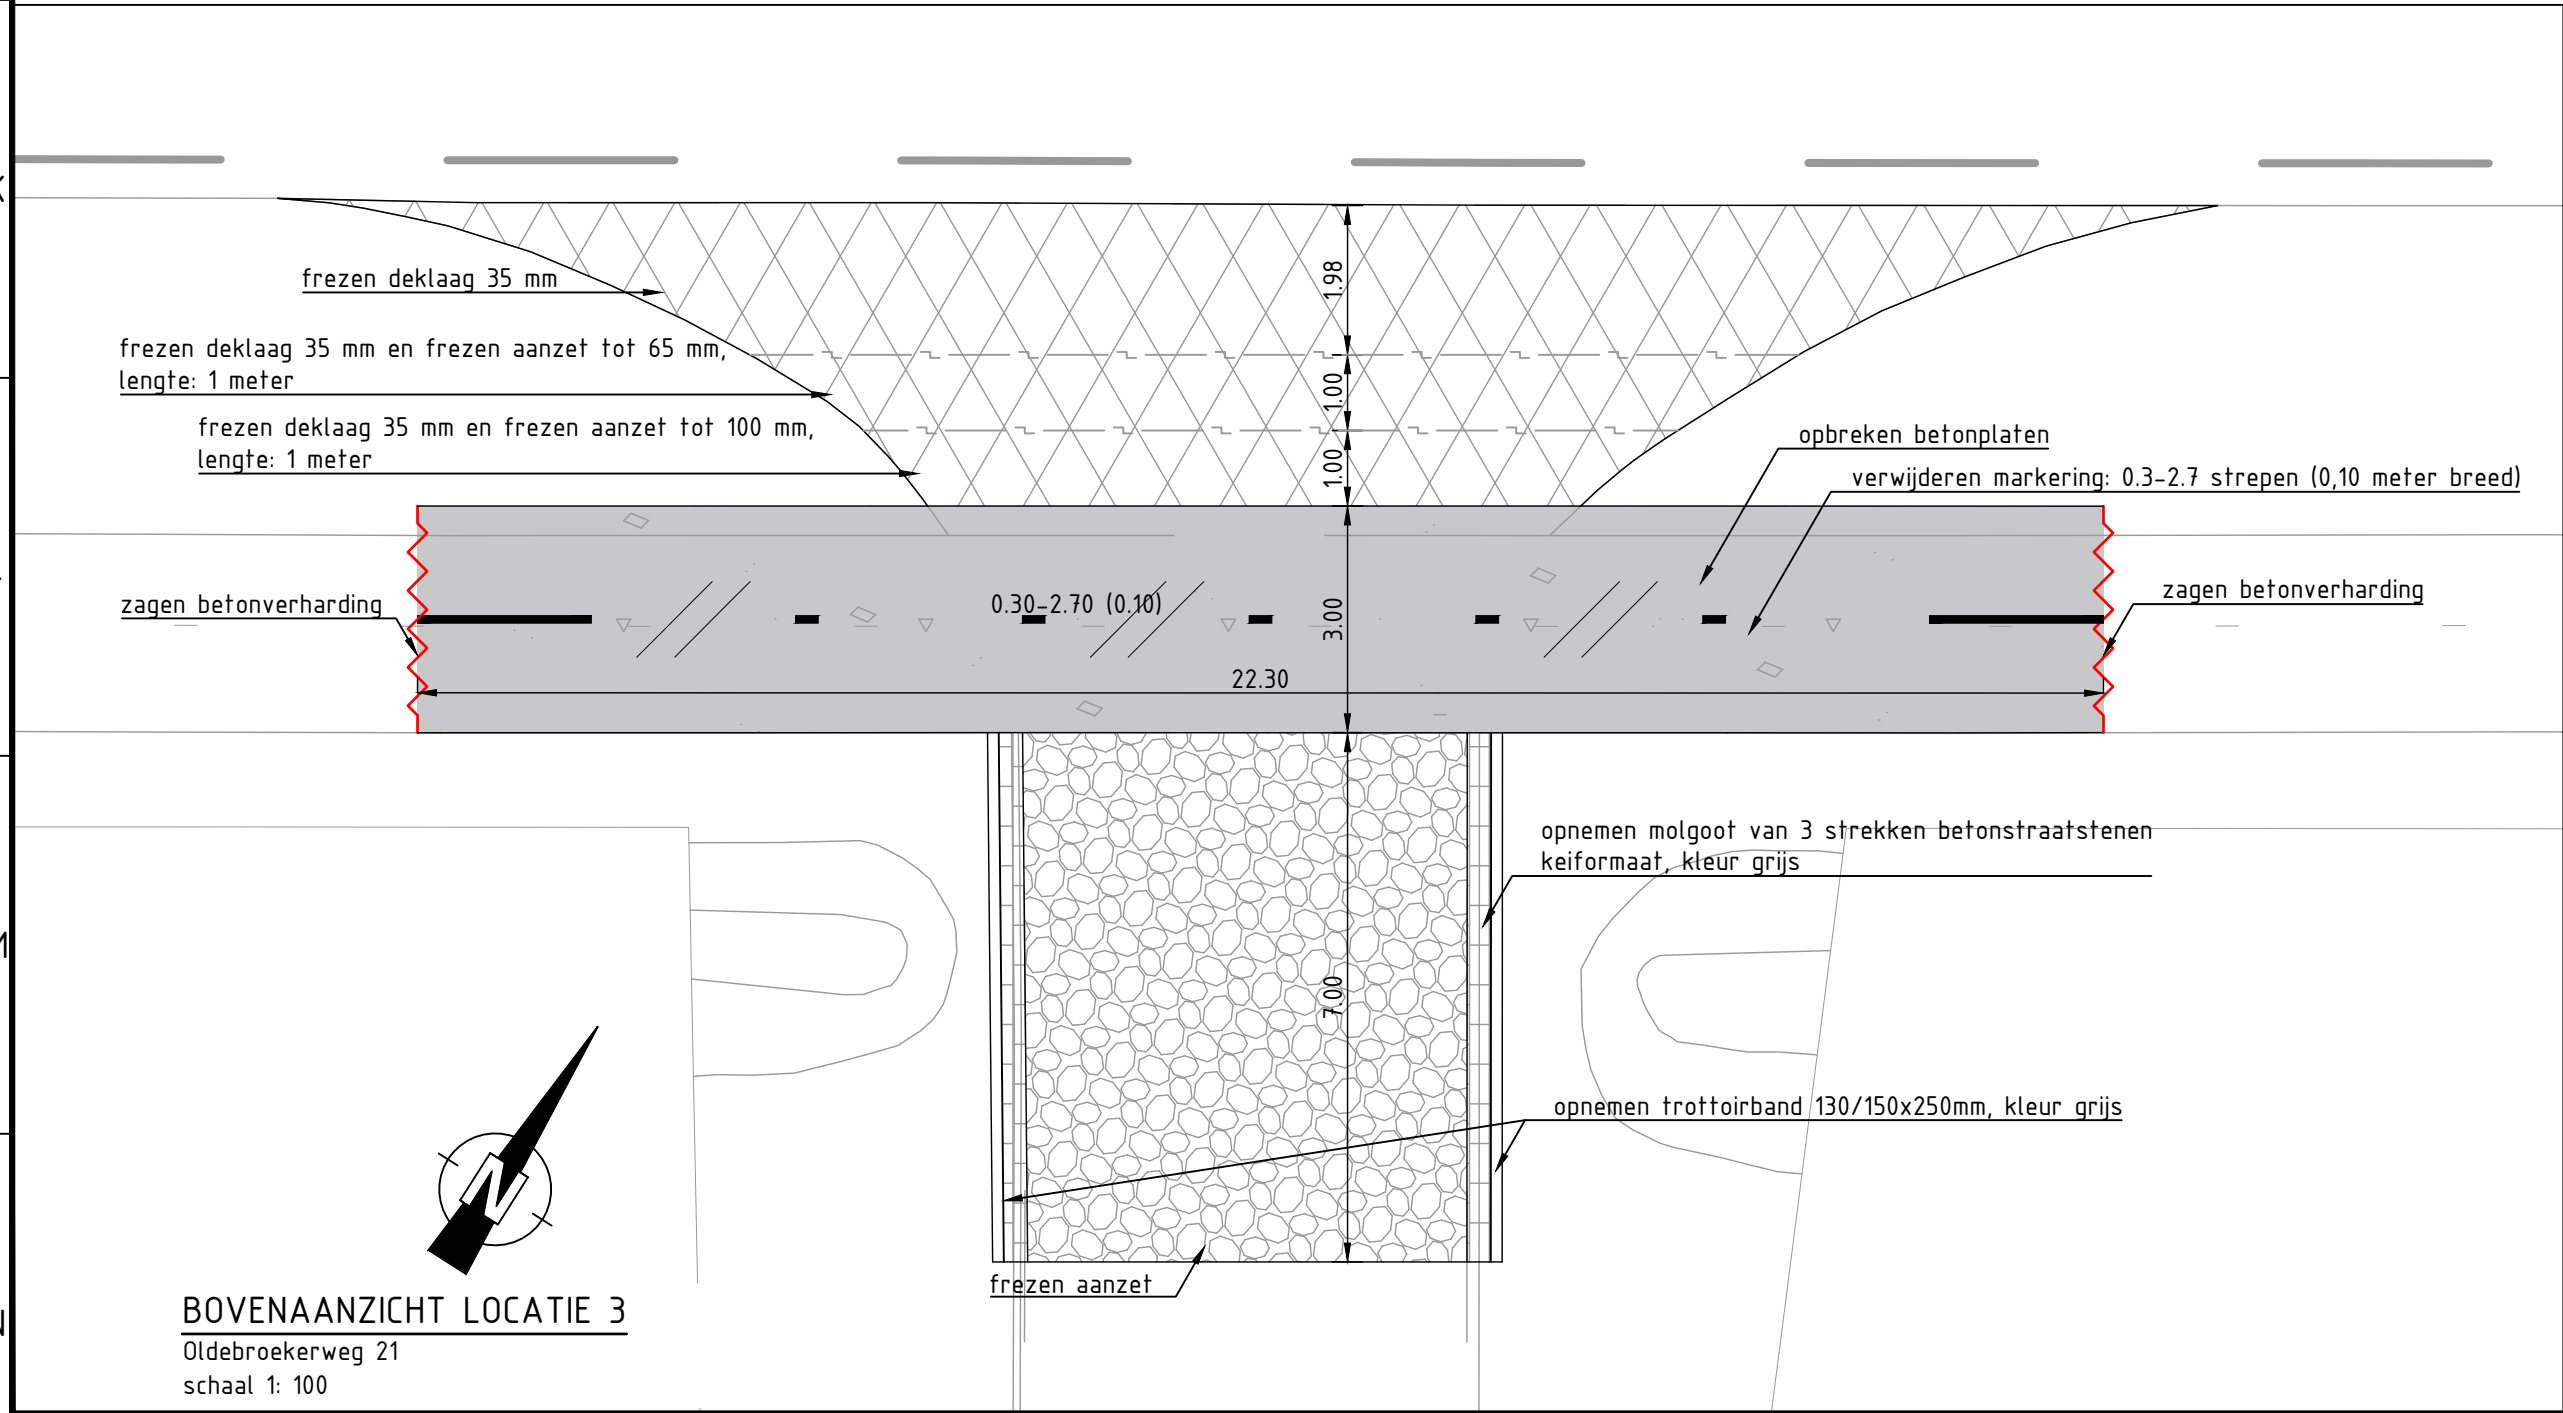
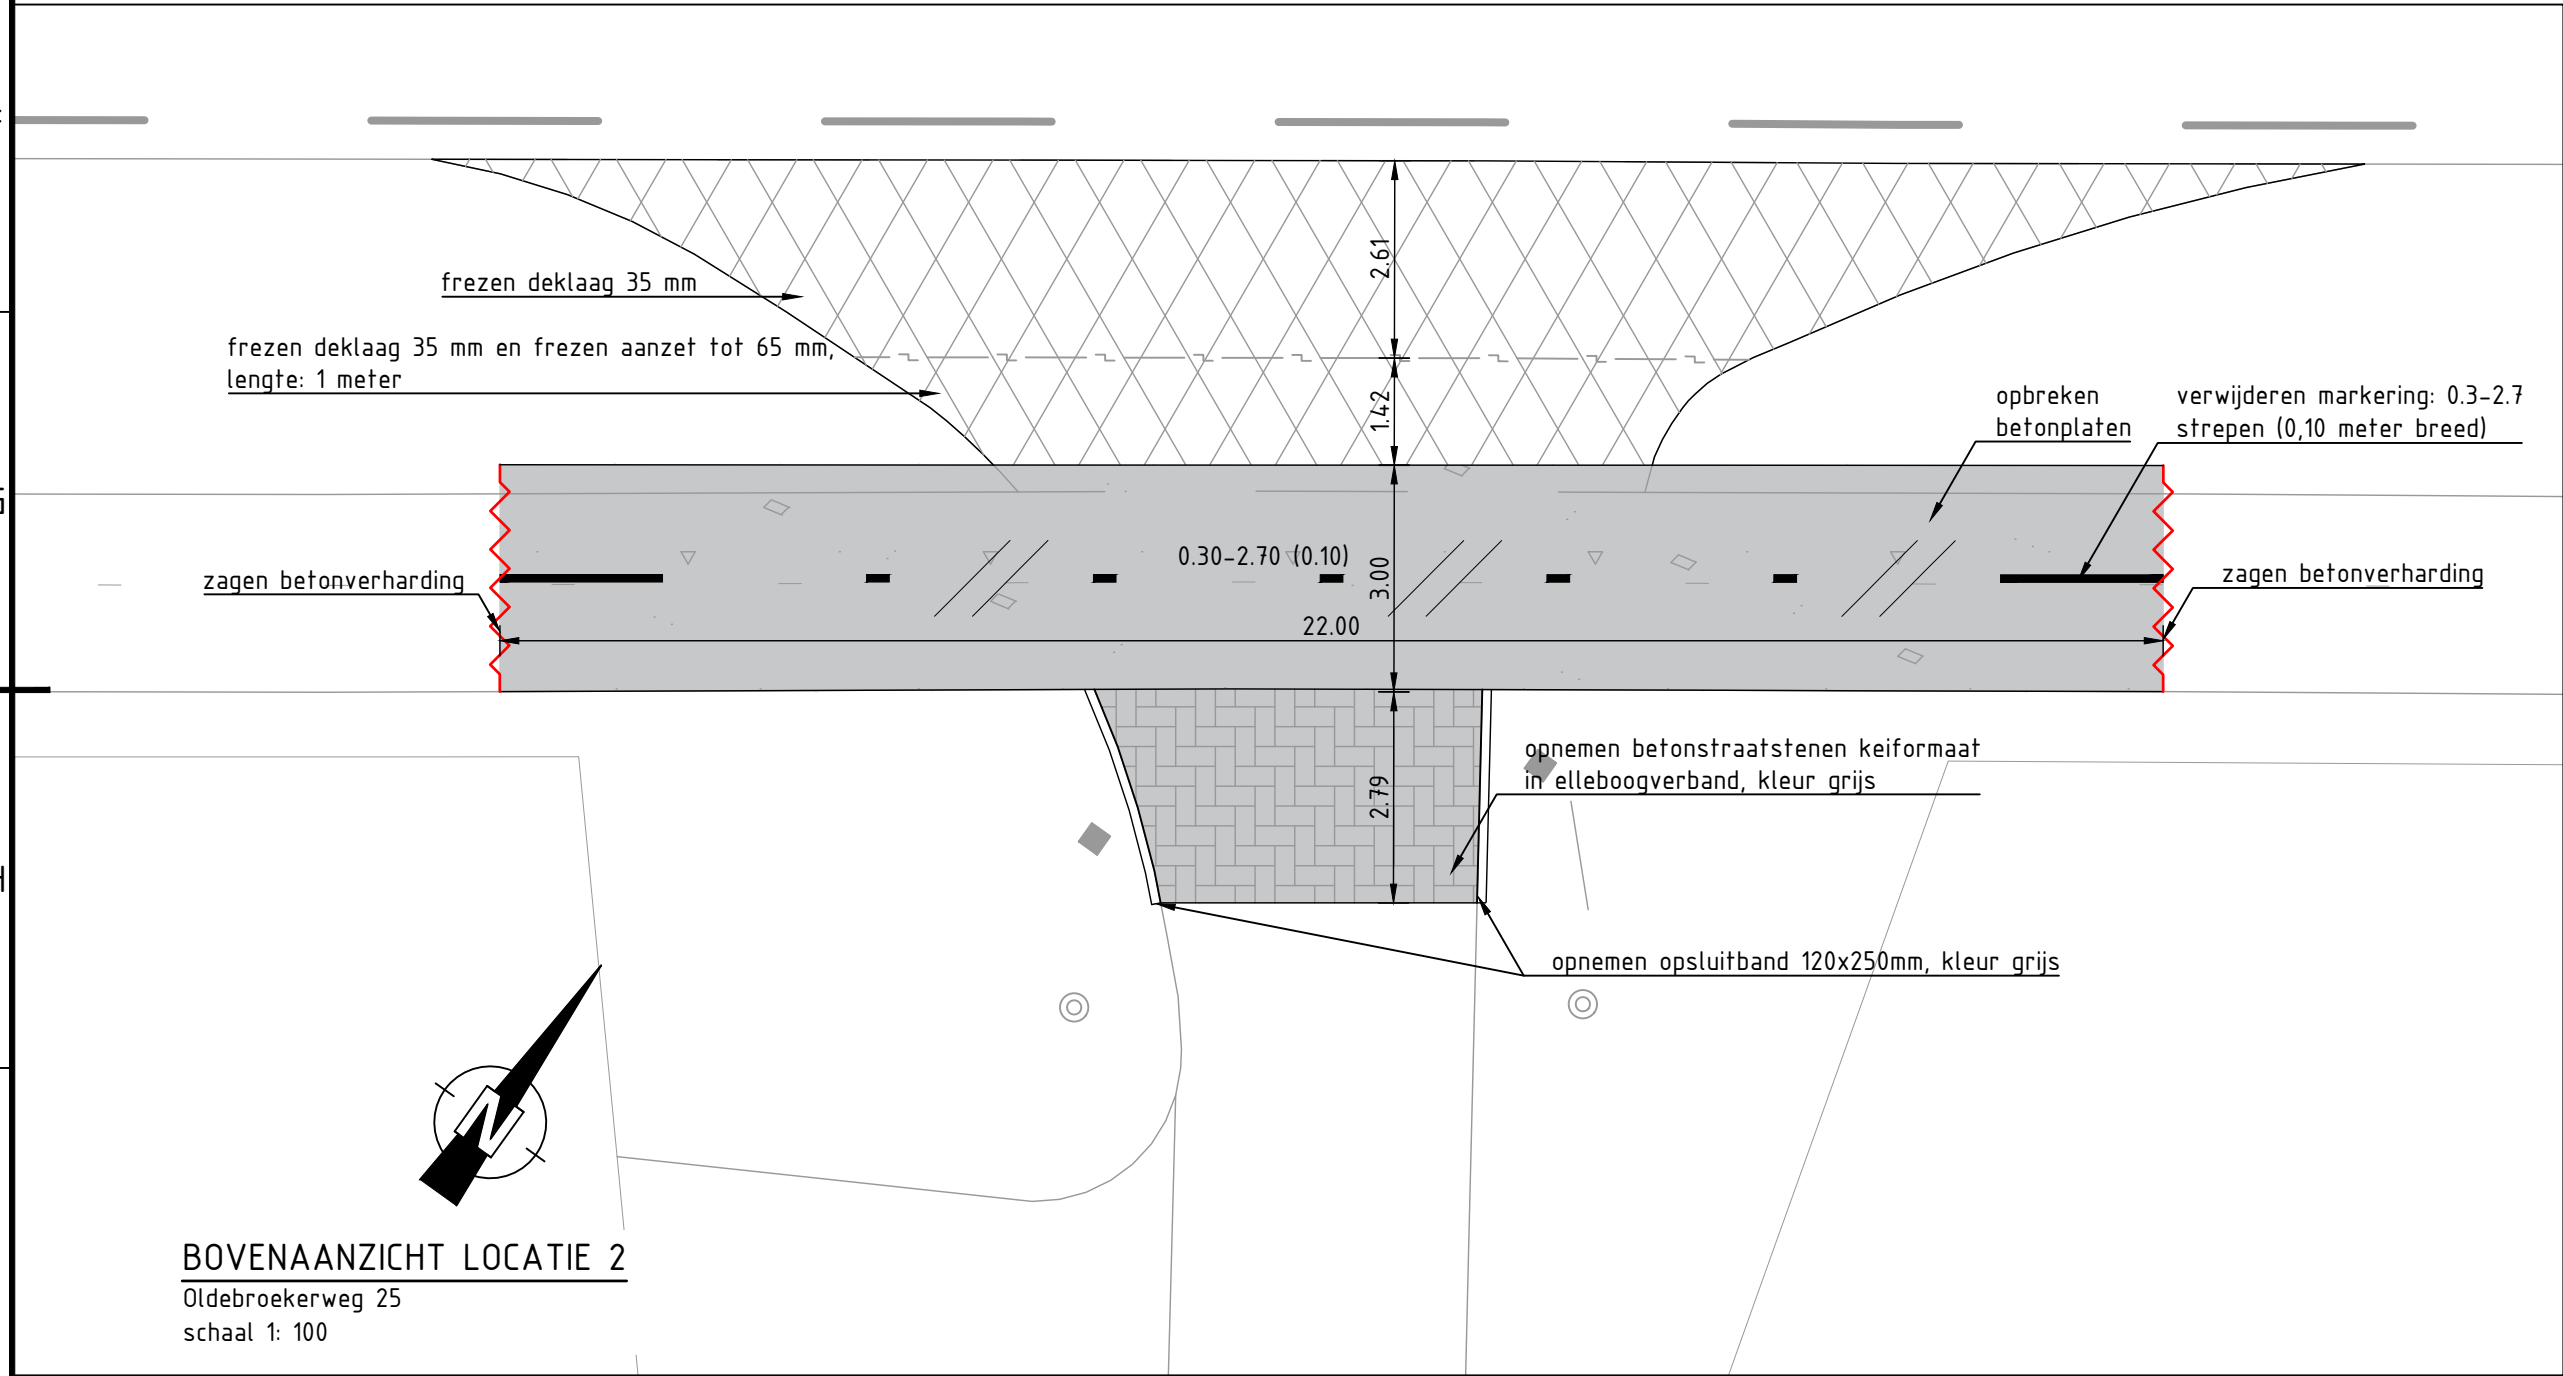


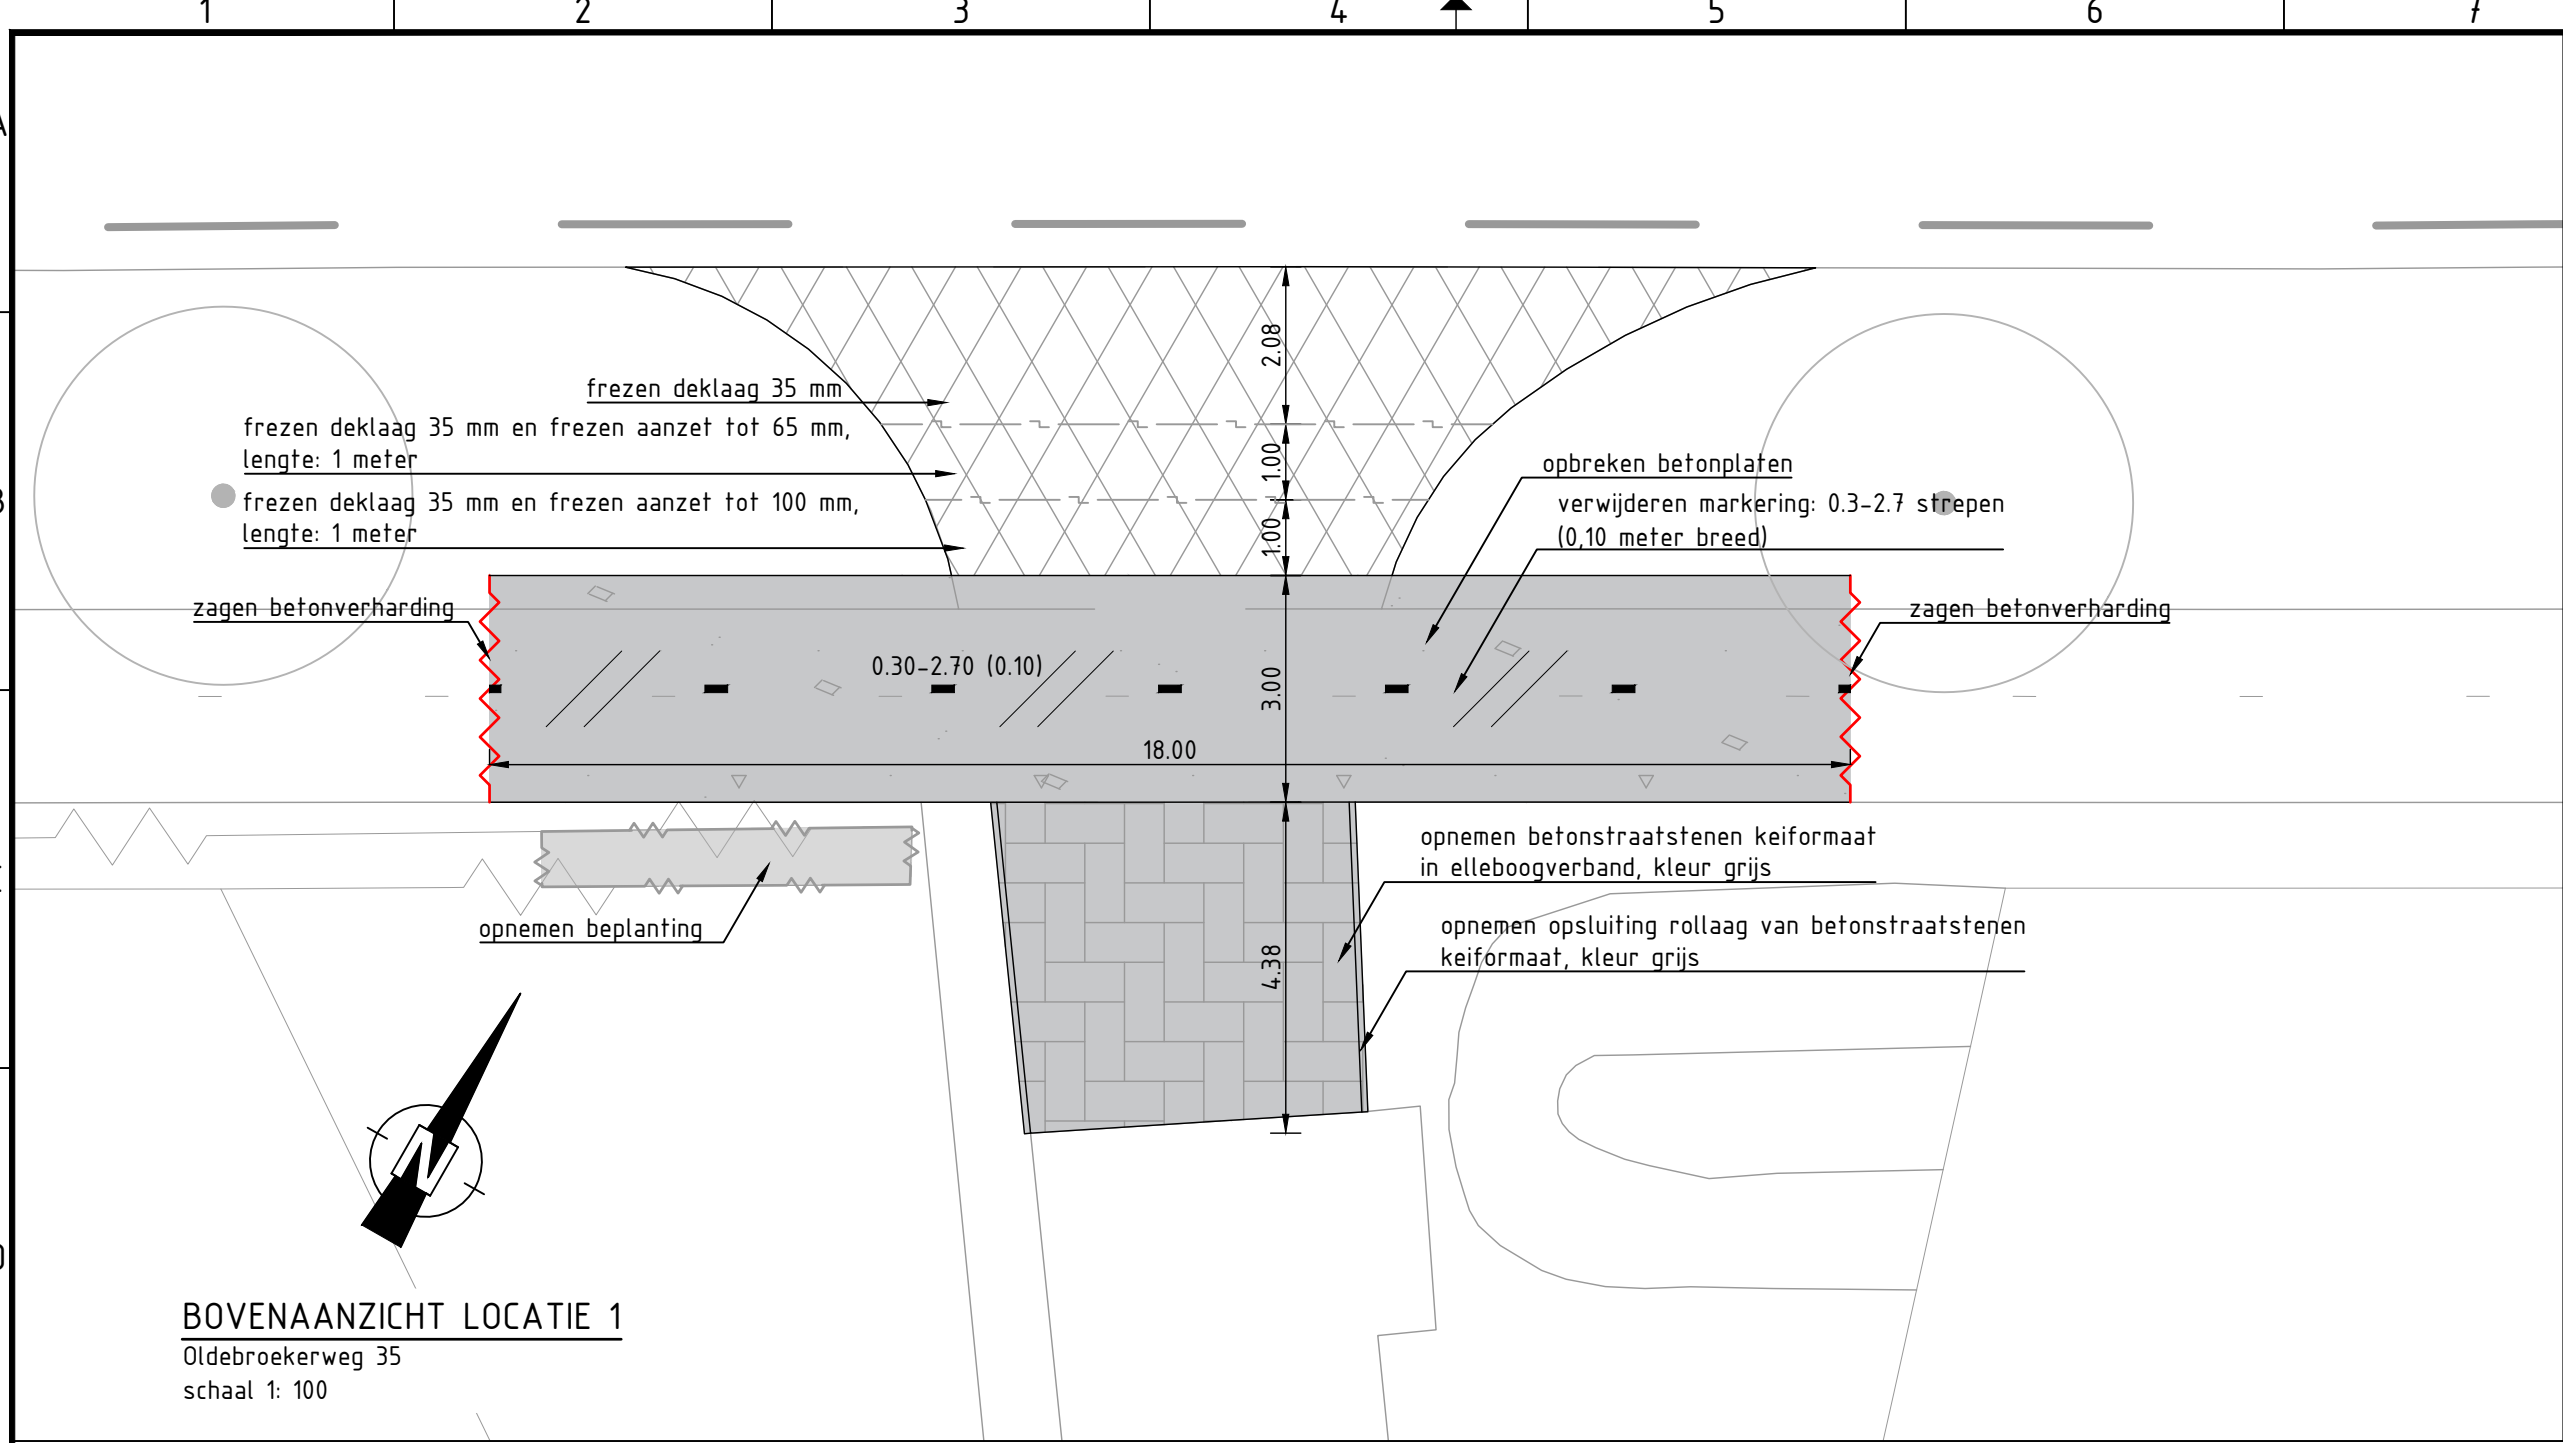

BESTEKSTEKING		DEFINITIEF	
NJ0 Fietspaden en brug Biddingringweg, Oldebroekerweg en Elburgerweg OPBREEKTEKENING - PROFIELEN INRITTEN		Proj. no.:	23130
		Bestek no.:	-
		Dossier no.:	-
get.: rla 04-04-2023	gew.: rla 05-06-2023	schaal: Zie tekening	
gez.: rha 10-05-2023	revisie: B02	bladnr.: 3 in 16 bladen	
		formaat:	A1
		tek.nr.:	PFL230163