





DWARSDOORSNEDE
Oldebroekerweg 35
schaal 1: 100

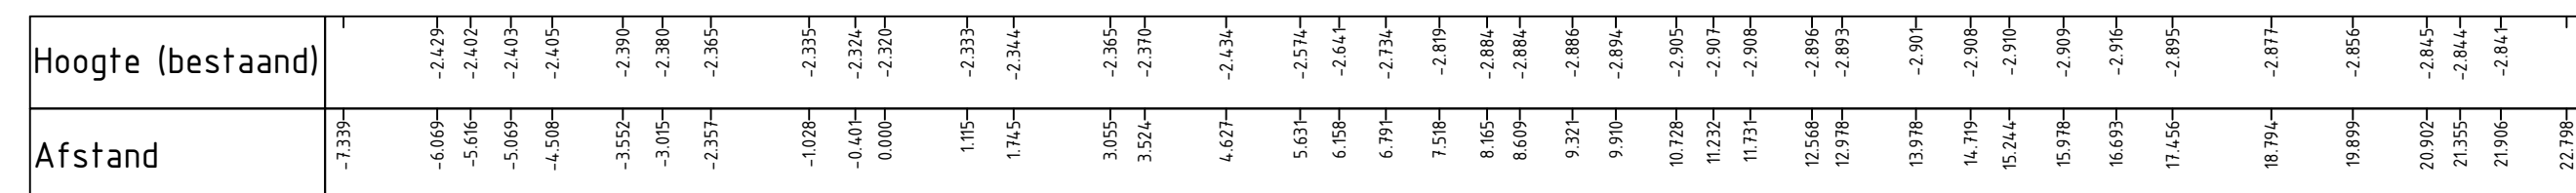

DWARSDOORSNEDEN
Oldebroekerweg 25
schaal 1: 100

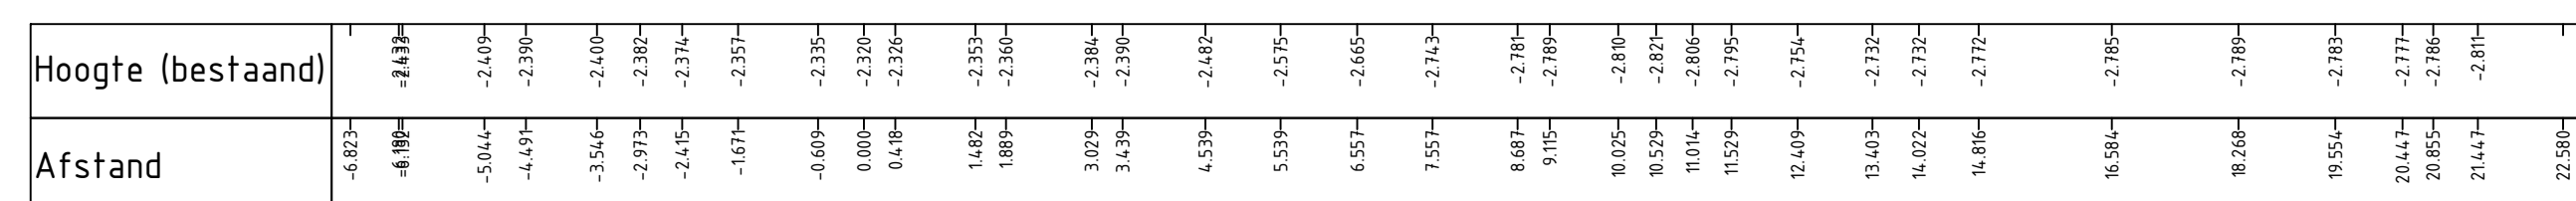

DWARSDOORSNEDEN
Oldebroekerweg 21
schaal 1: 100

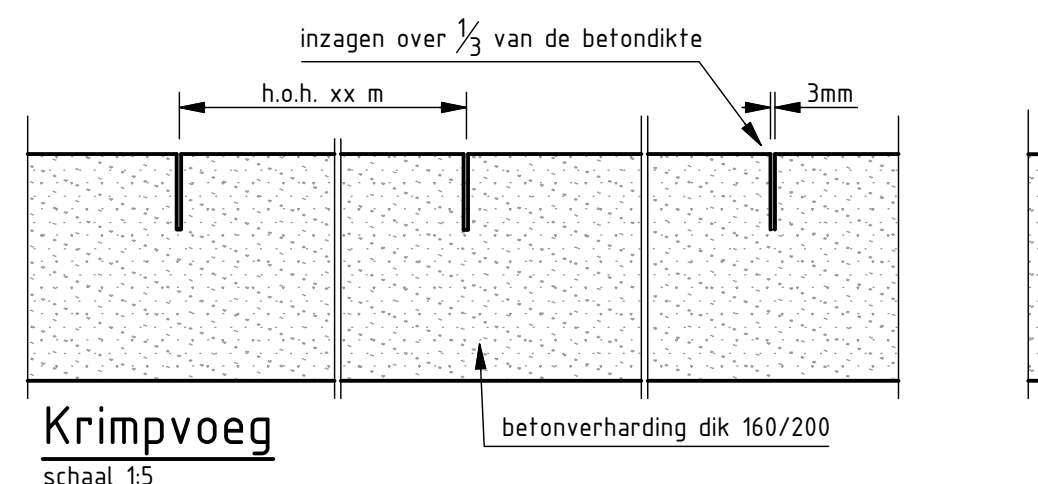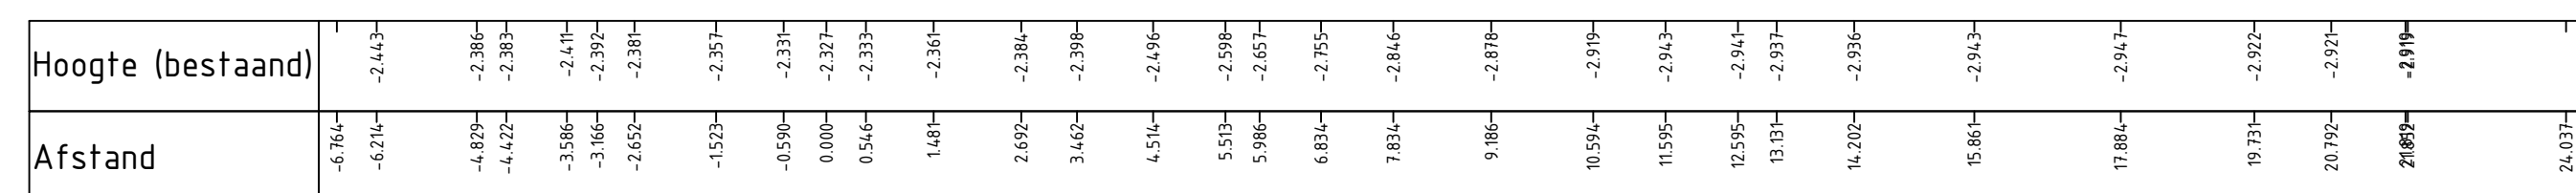

Disclaimer: Exacte ligging as en hoogte in werk bepalen. Hoogte op basis van helling maximaal 1:15 tussen weg en fietspad.

BESTEKSTEKENING		DEFINITIEF
NJO Fietspaden en brug Biddingringweg, Oldebroekerweg en Elburgerweg NIEUWE SITUATIE - PROFIELEN EN IRITTEN		Proj. no.: 23130 Bestek no.: - Dossier no.: -
get.: rla 04-04-2023 gez.: rha 10-05-2023	gew.: rla 05-06-2023 revisie: B02	schaal: Zie tekening bladrn: 5 in 16 blade
 PROVINCIE FLEVOLAND		formaat: A1 tek.nr.: PFL230165