



DWARSDOORSNEDE
OLSTERWEG
schaal 1: 100

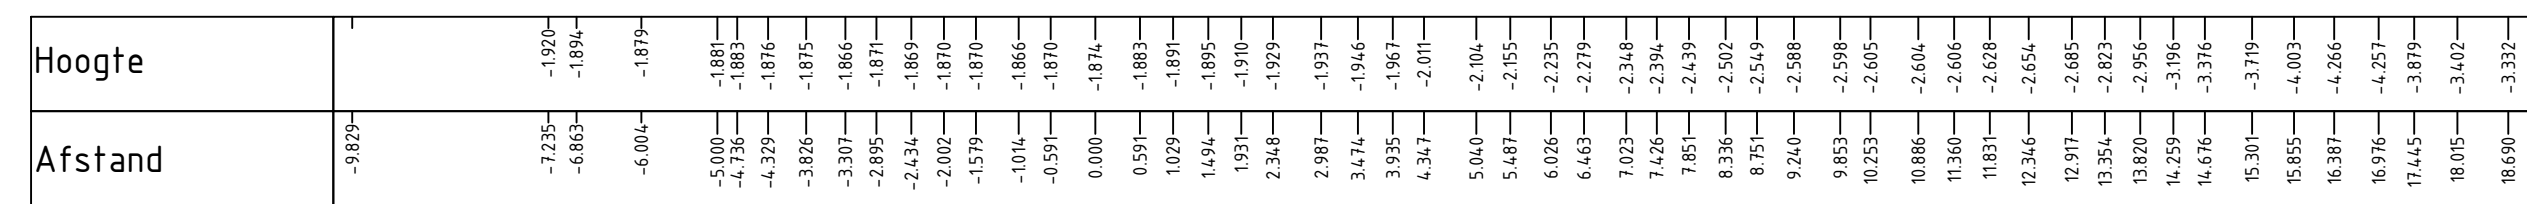

DWARSDOORSNEDE
ELLERWEG
schaal 1: 100

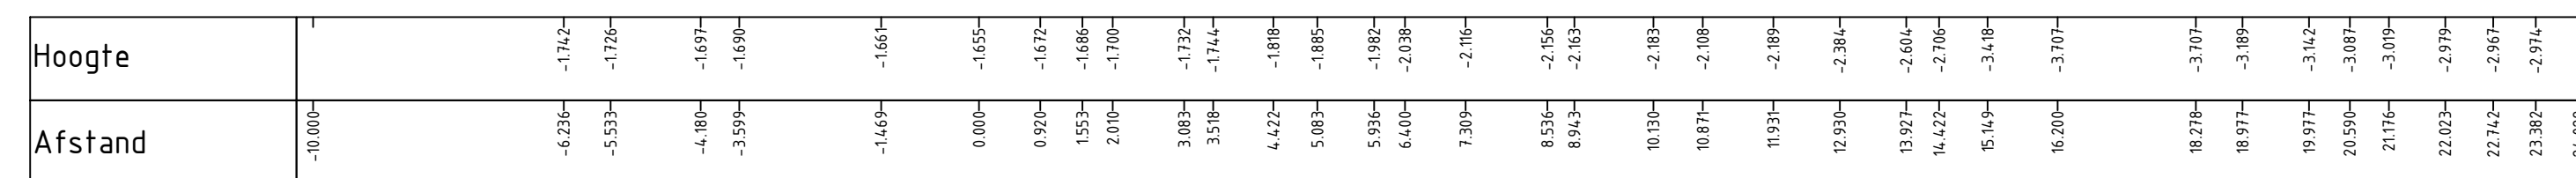

Disclaimer: Exacte ligging as en hoogte in werk bepalen. Hoogte op basis van helling maximaal 1:15 tussen weg en fietspad



BESTEKSTEKENING	DEFINITIEF
NJO Fietspaden en brug Biddingringweg, Oldebroekerweg en Elburgerweg NIEUWE SITUATIE - PROFIEL EN INRITTEN	Proj. no.: 23130 Bestek no.: - Dossier no.: -
get.: rla 04-04-2023 gew.: rla 05-06-2023 gez.: rha 10-05-2023 revisie: B02	schaal: Zie tekening bladnr.: 6 in 16 bladen
 PROVINCIE FLEVOLAND	formaat: A1
	tek.nr.: PFL230166