
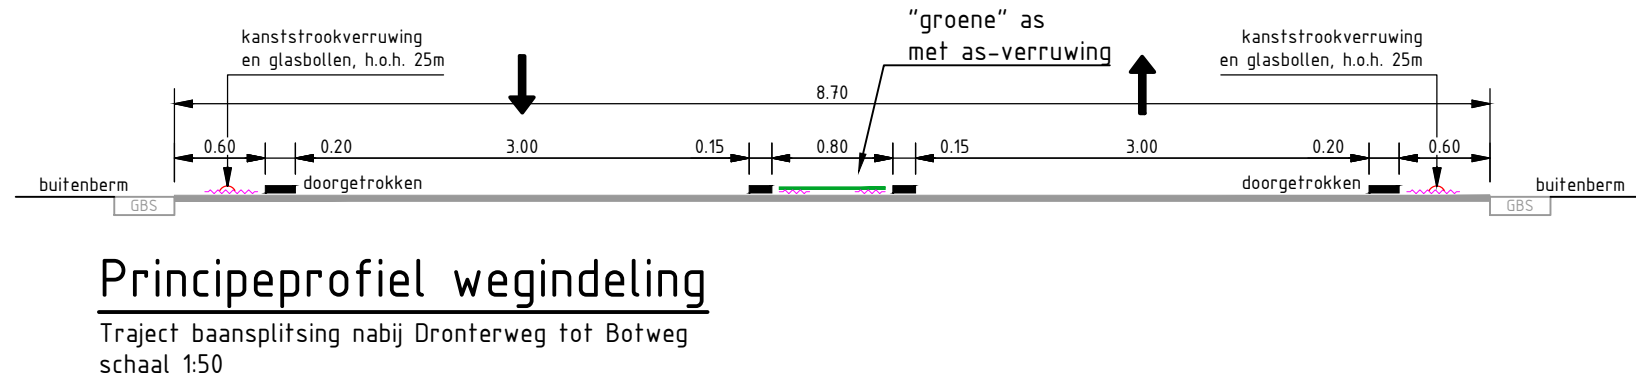
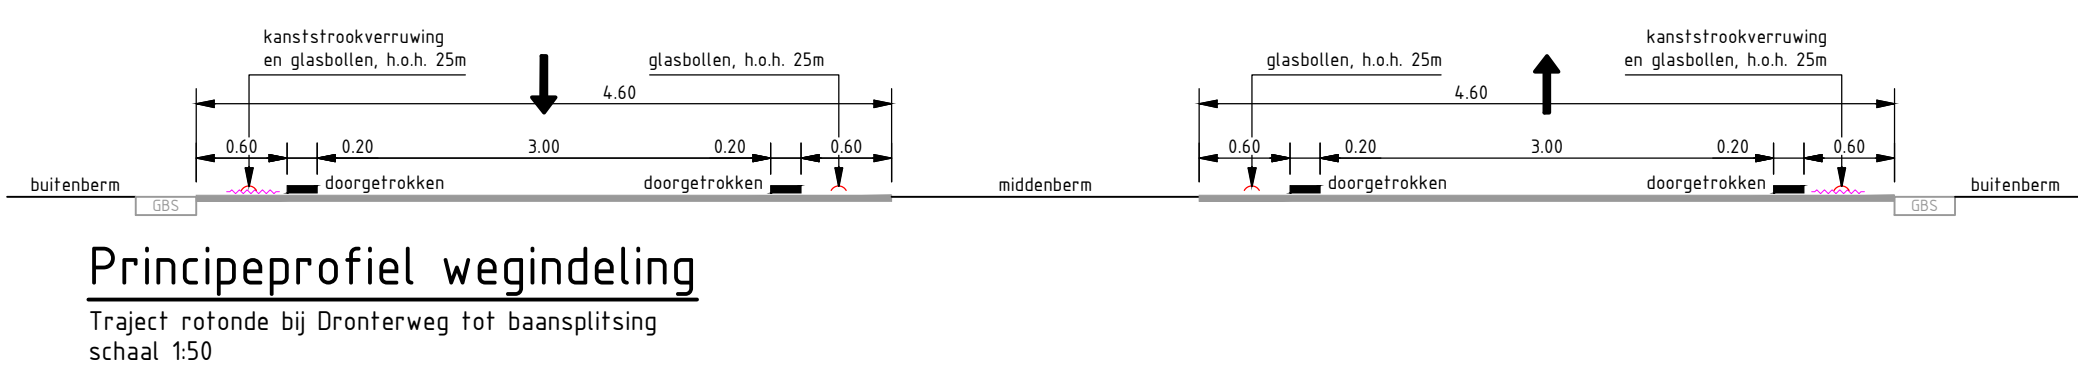
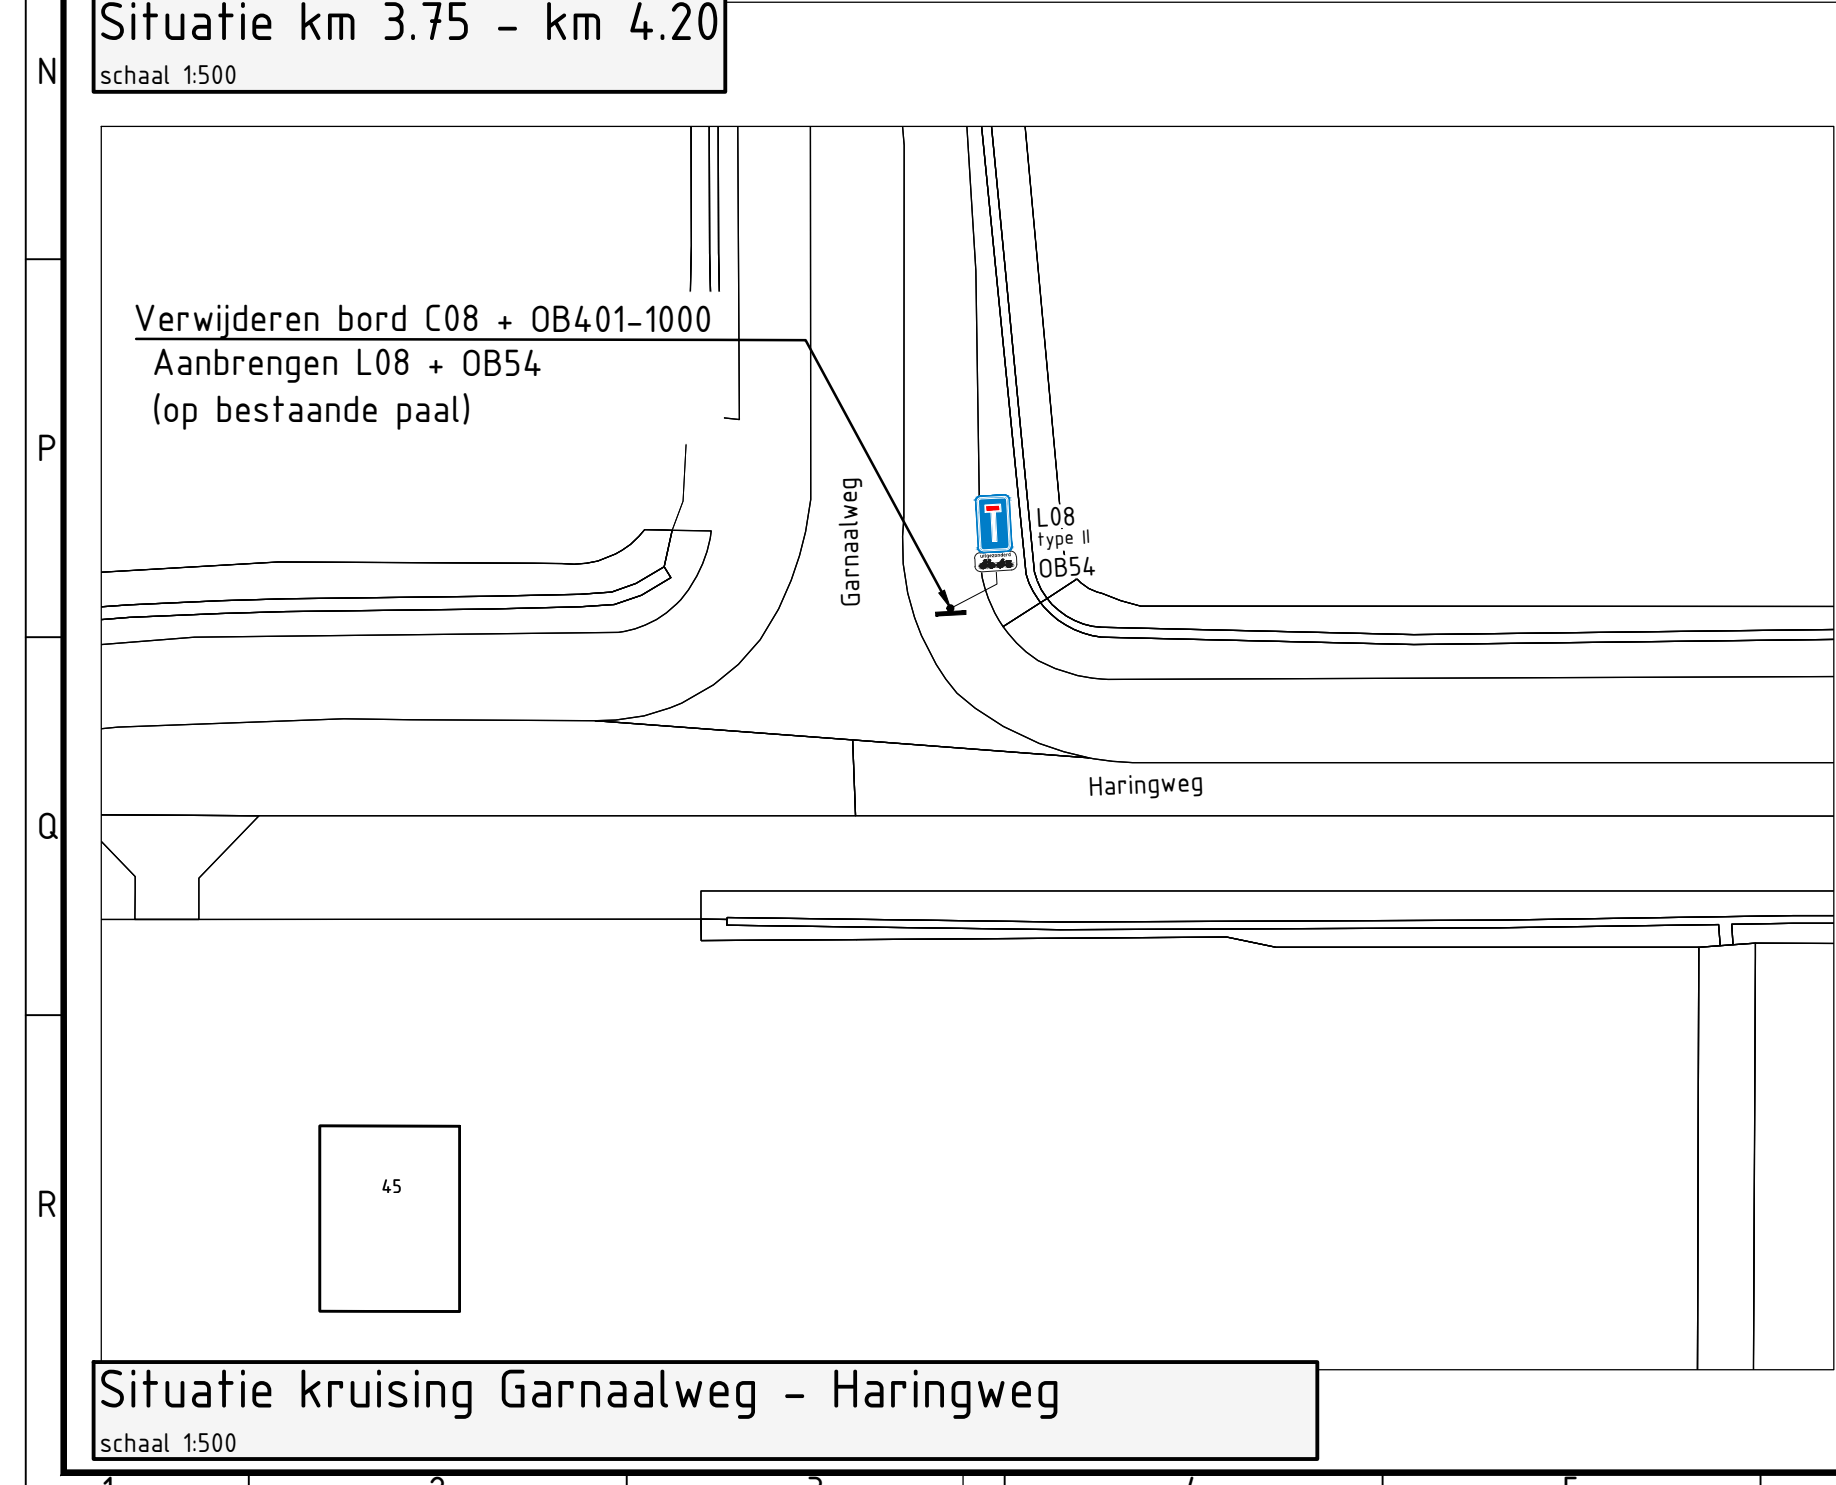
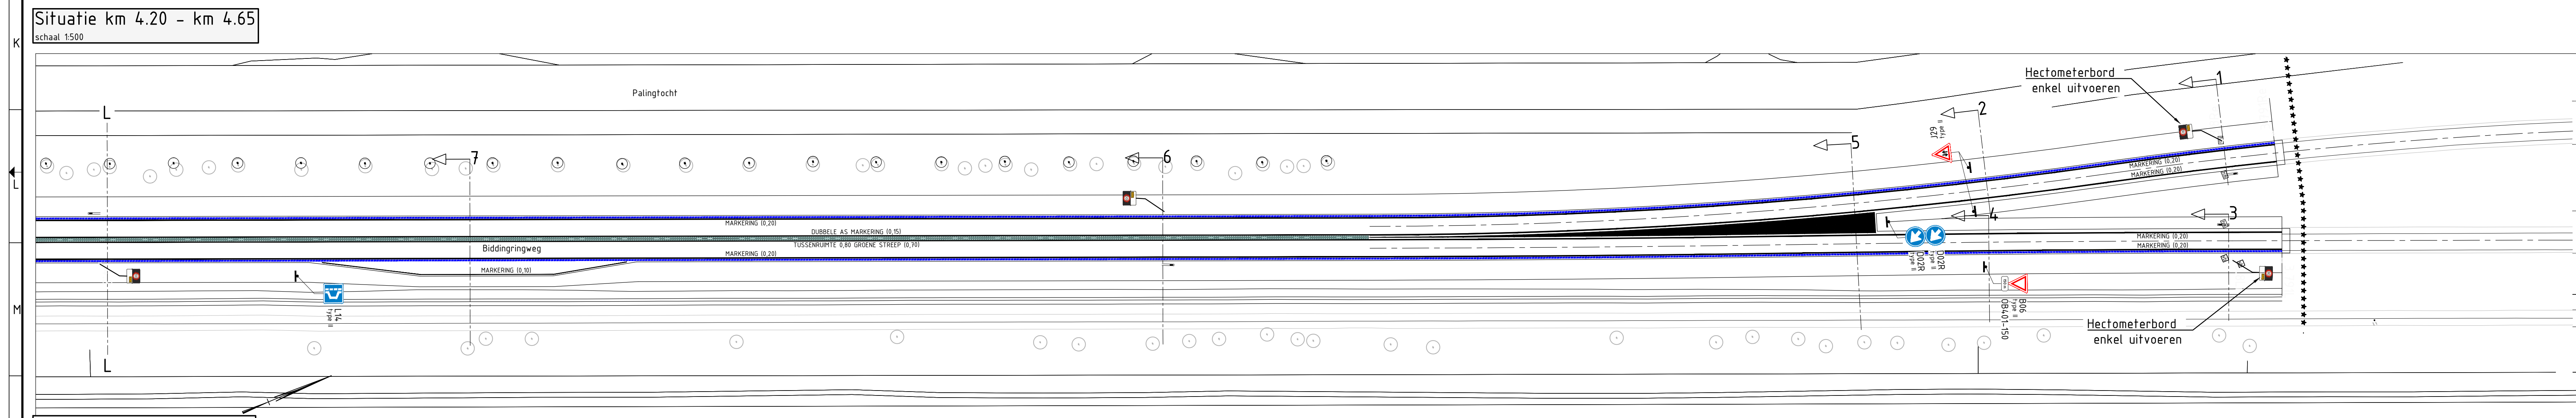
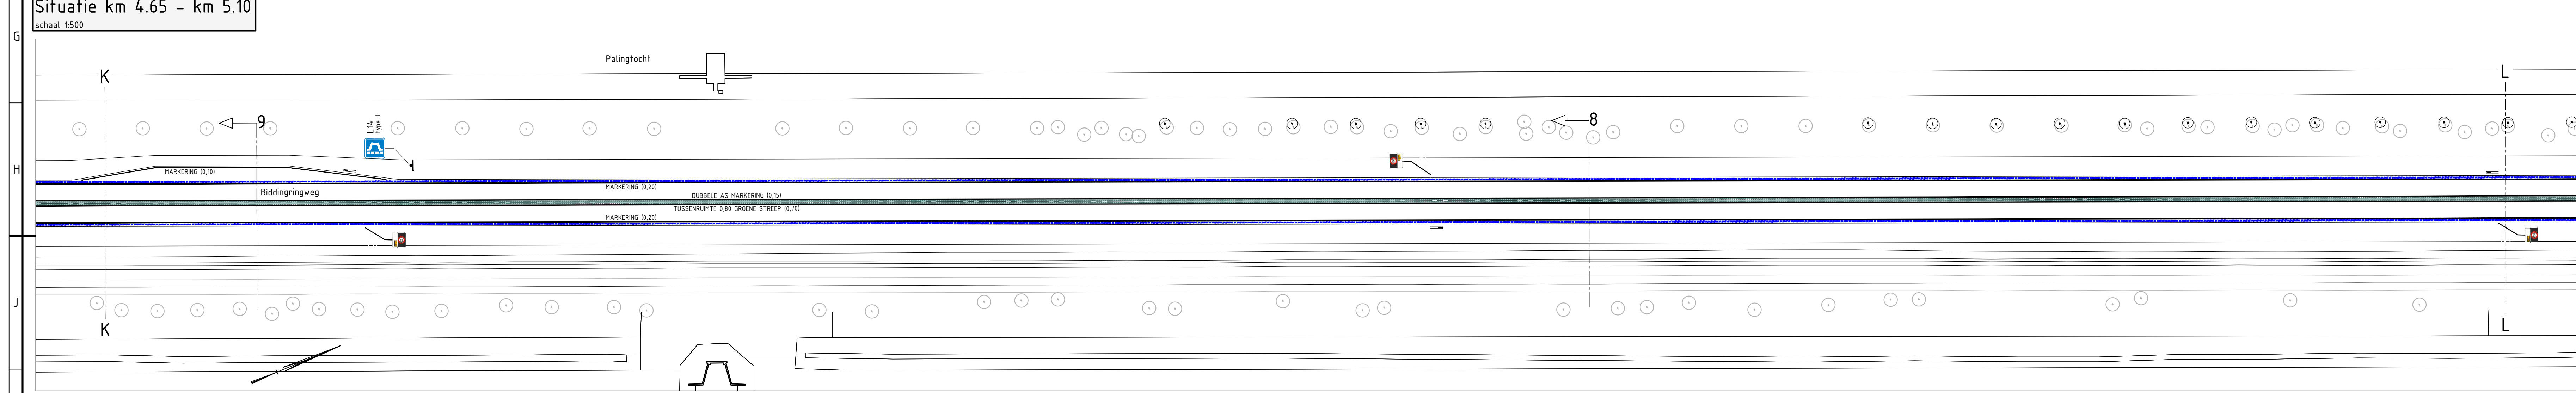
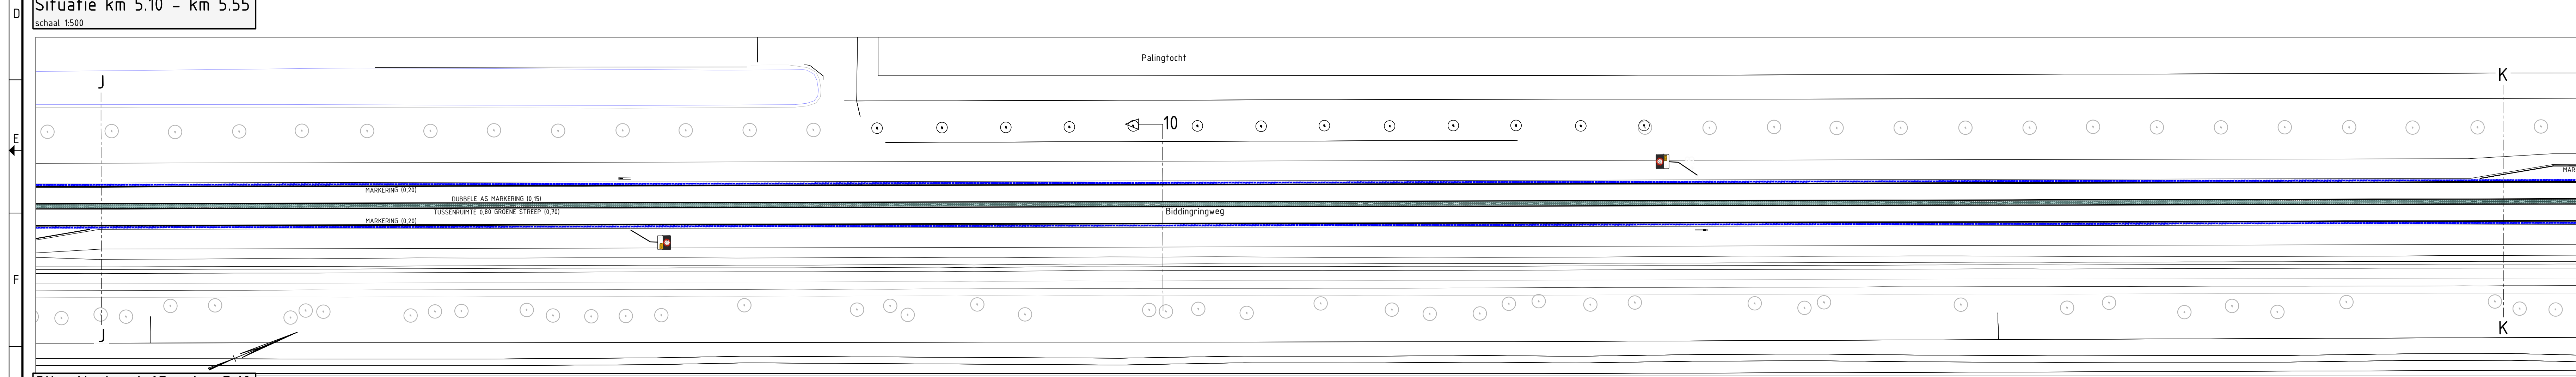


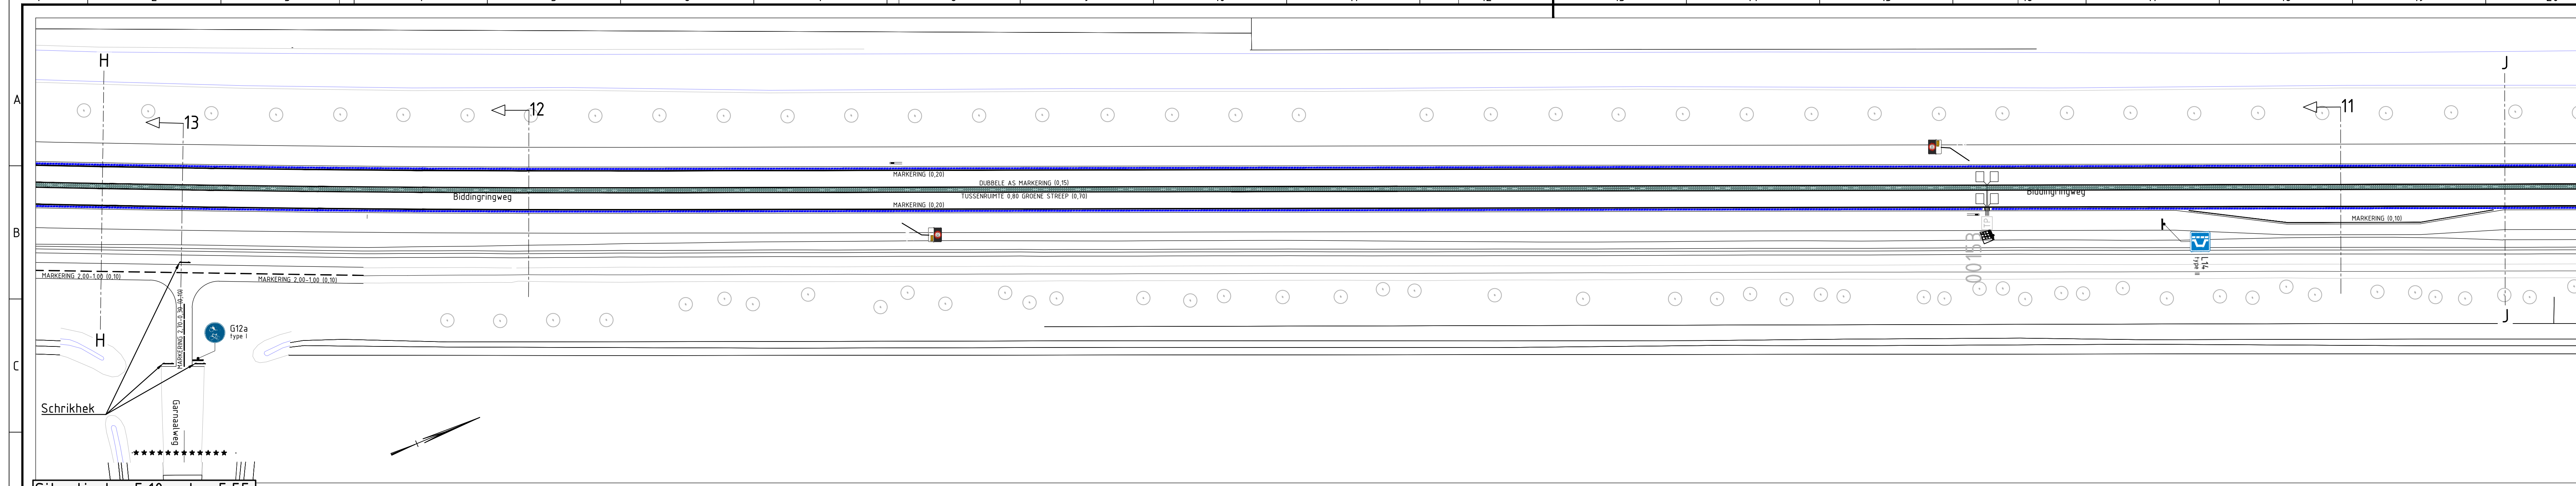

Legenda

Projectbegrenzing

Legenda kantstrookverruwing


Kantstrookverruwing d.m.v. frezen
glaswegreflector h.o.h. 25 m, zie principedetail
Kantstrookverruwing d.m.v. blokken
thermoplast, kleiner zwart, breed 300 mm, hoog 6 mm, glaswegreflector h.o.h. 25 m, zie principedetail
Deelstrookverruwing d.m.v. blokken
thermoplast, kleiner zwart, breed 200 mm, hoog 6 mm, zie principedetail

Legenda markeringen

Aanbrengen langsmarkering
inclusief markering
Aanbrengen haaieland markering
inclusief markering

Legenda bebording

Aanbrengen verkeersbord
niet zelf verkeerdbord
Aanbrengen verkeersbordpaal
Aanbrengen hectometerpaal
2 keer 100m bord op 1 paal
Aanbrengen bermplank

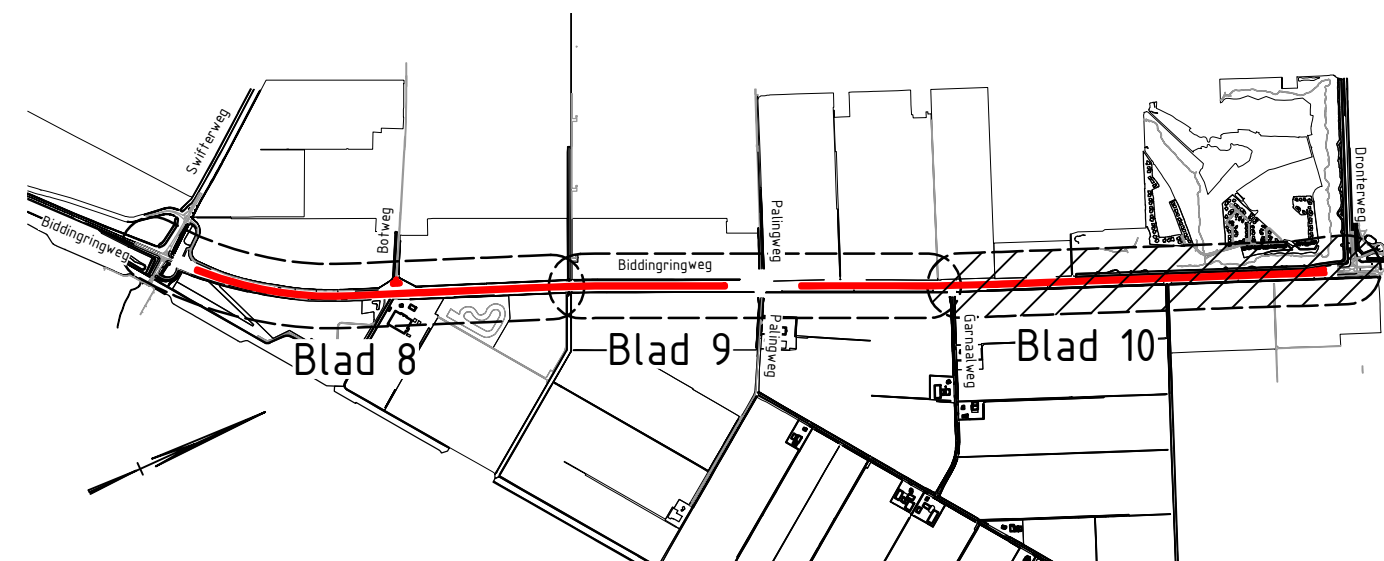

BESTEKSTEKING	DEFINITIEF
Niet jaarlijks onderhoud weg Biddingringweg van Dronterweg tot Swifterweg MARKERINGEN EN BEBORDING KM 5.55 - KM 3.75	Proj. no.: 22122 Bestek no.: 22122-10 Dossier no.: -
get.: rse 05-05-2023 gez.: gve 30-05-2023	gew.: rse 30-05-2023 revisie: B01
	schaal: 1:500/50 bladnr.: 10 in 16 bladen
	formaat: A0
	tek.nr.: PPL230533

