

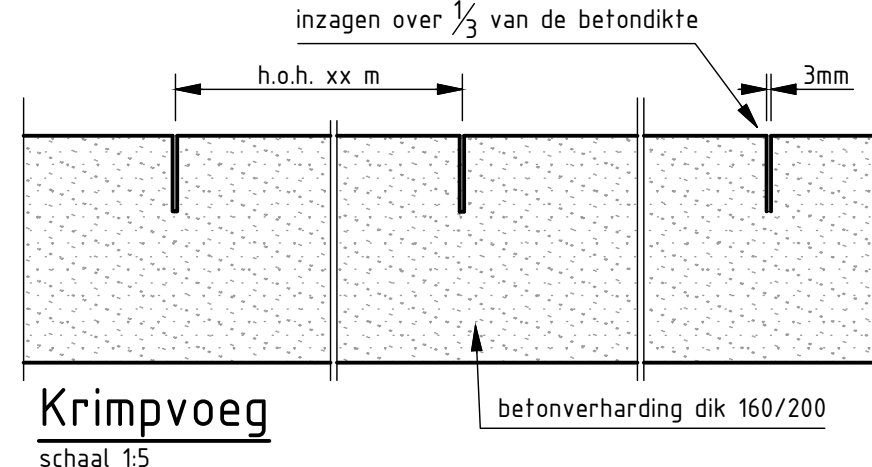
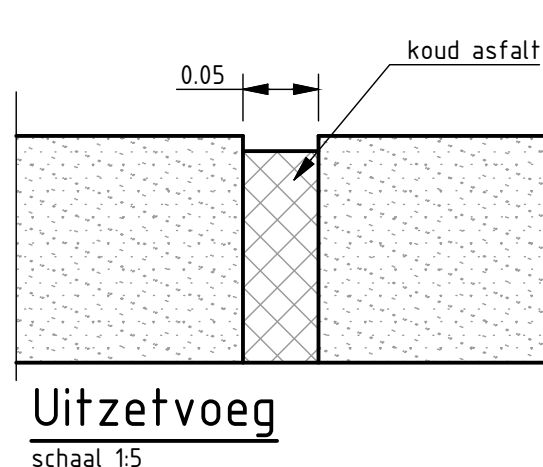
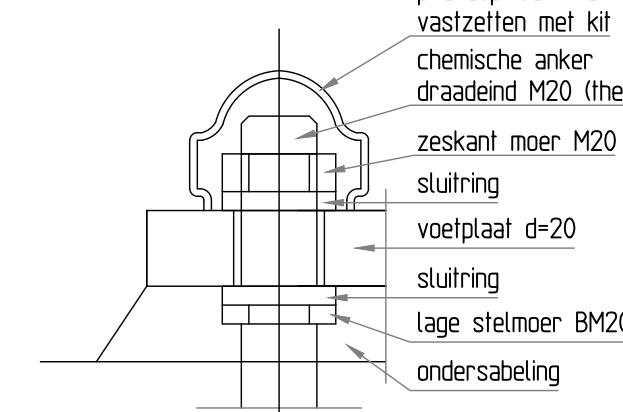
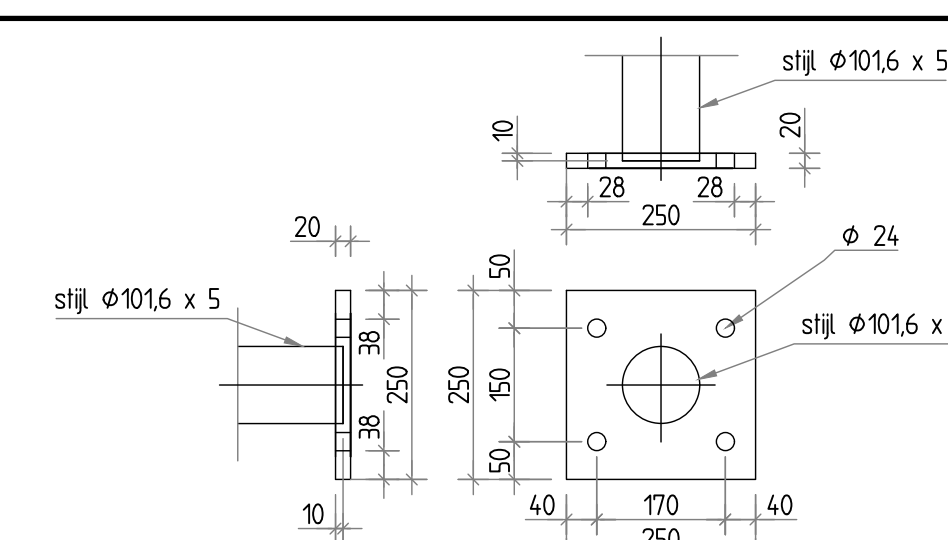
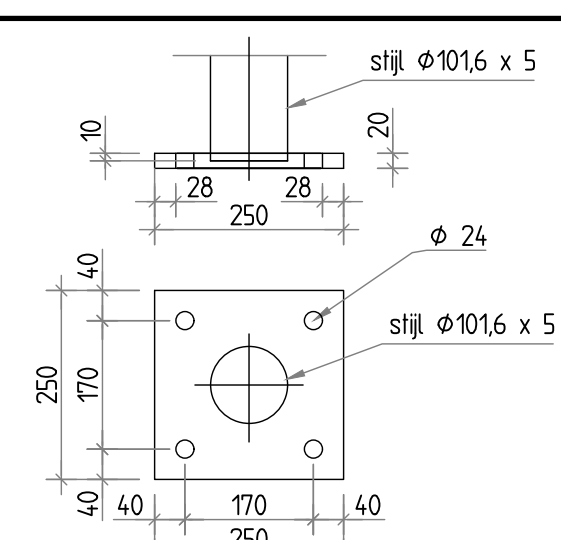
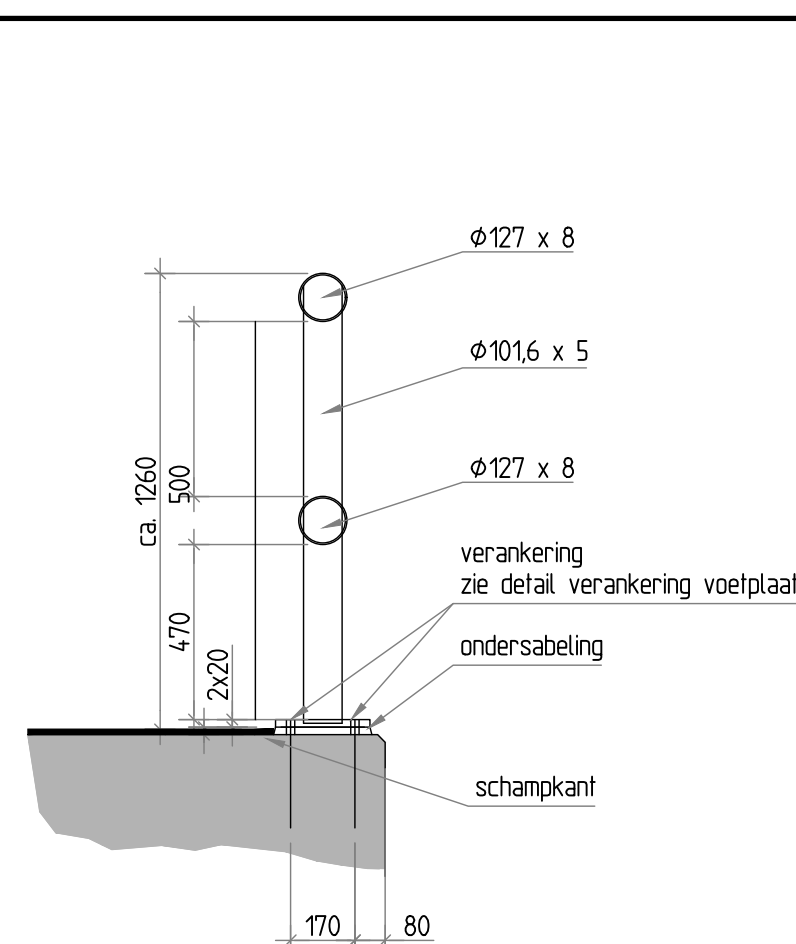
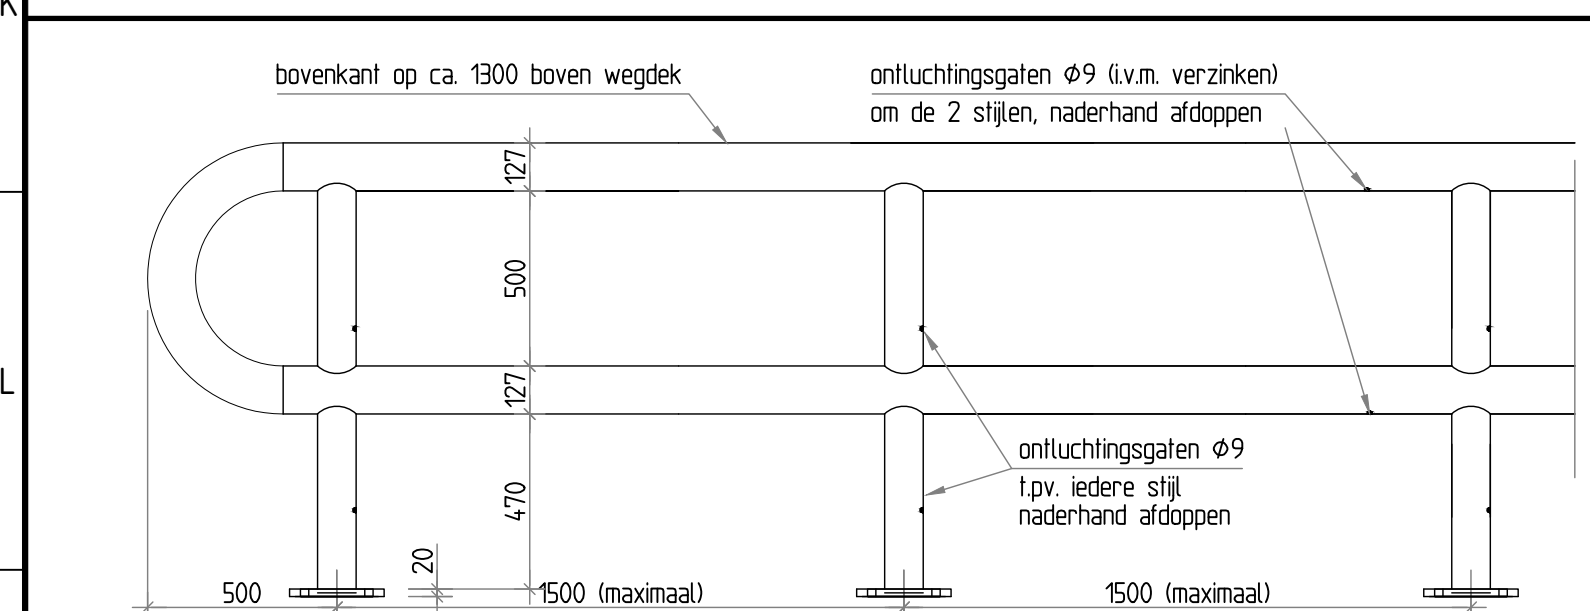
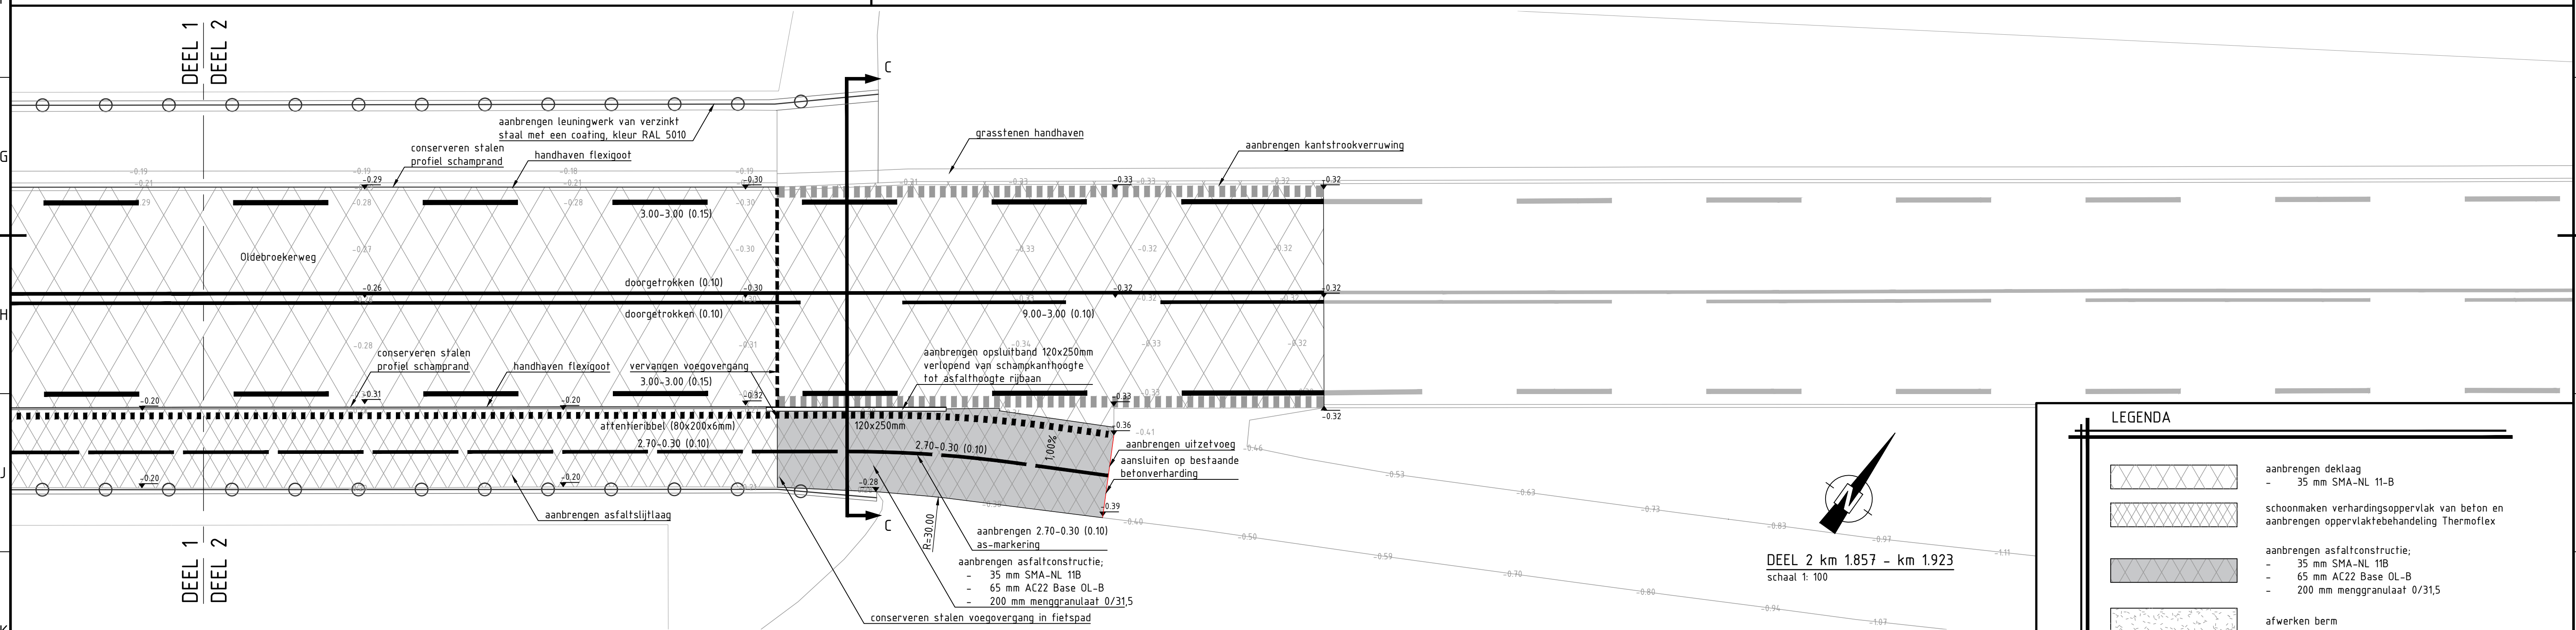
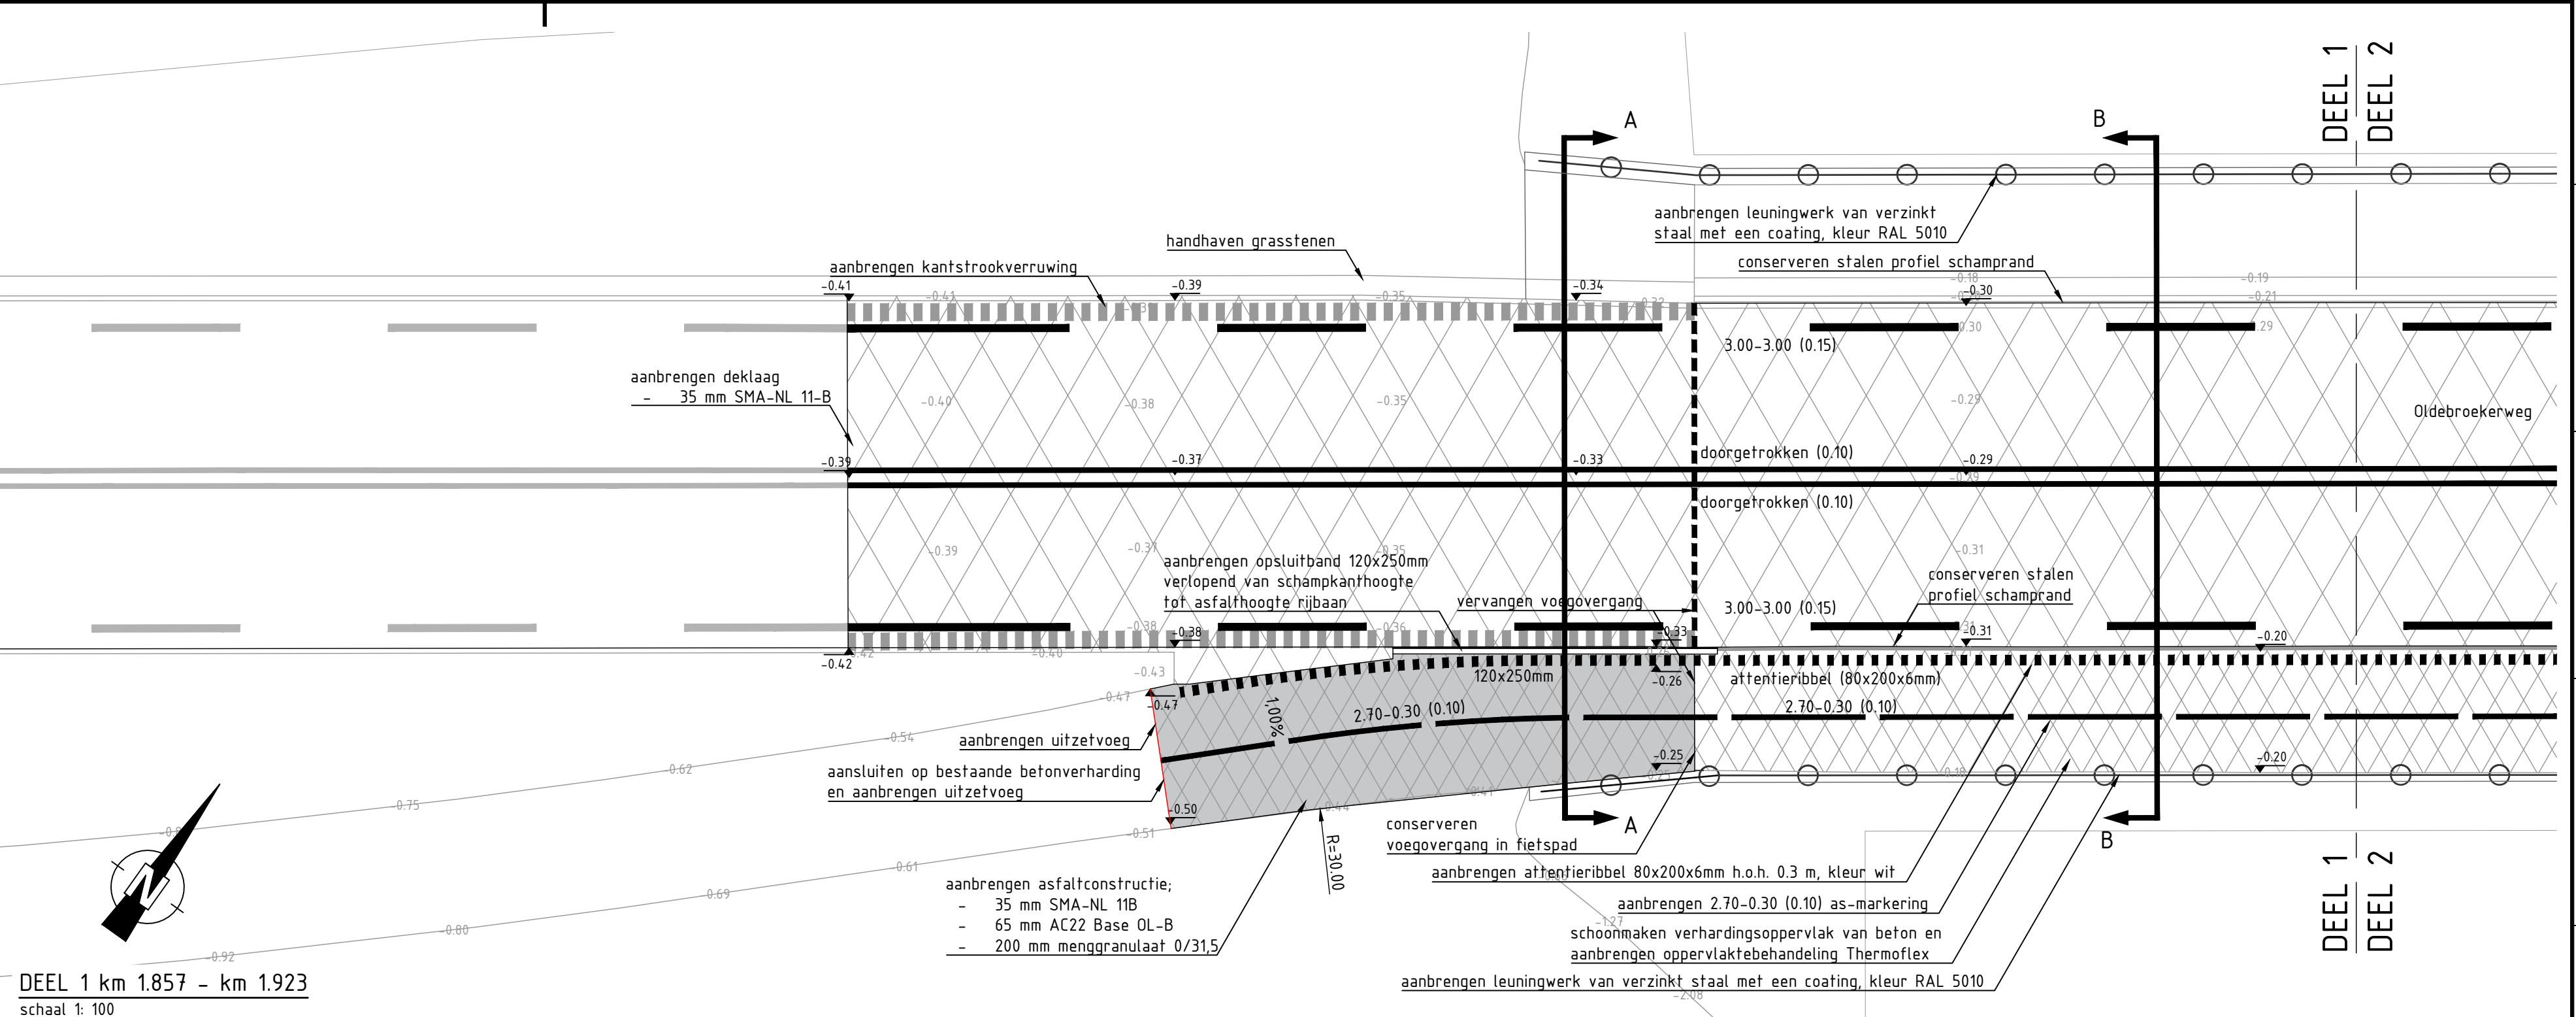
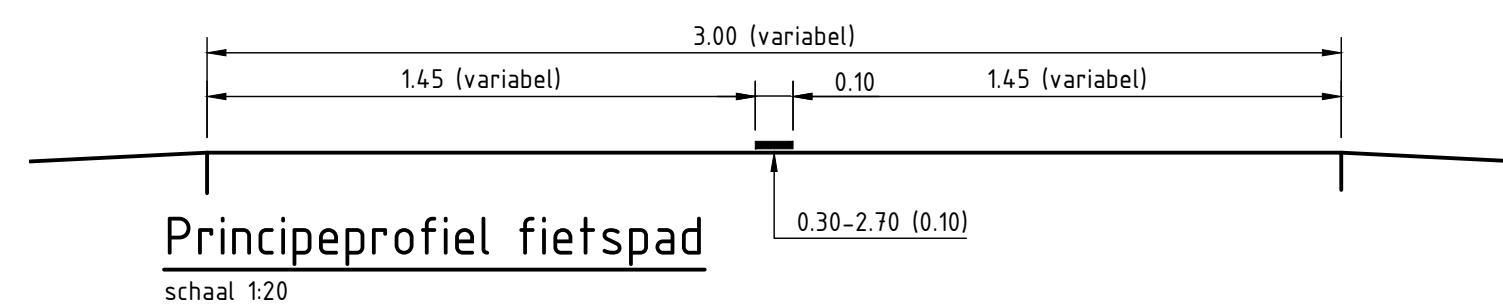
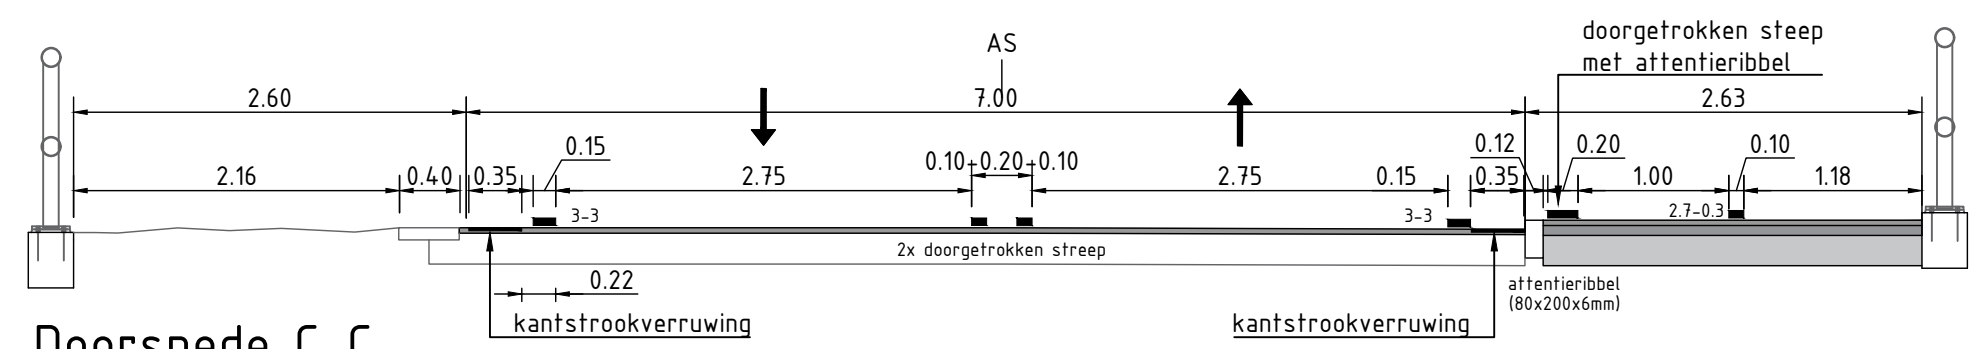
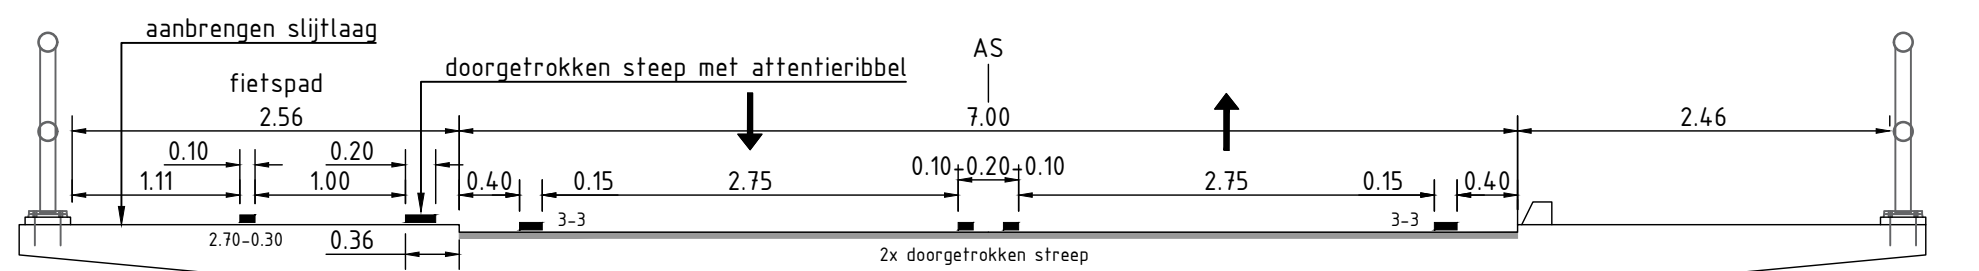
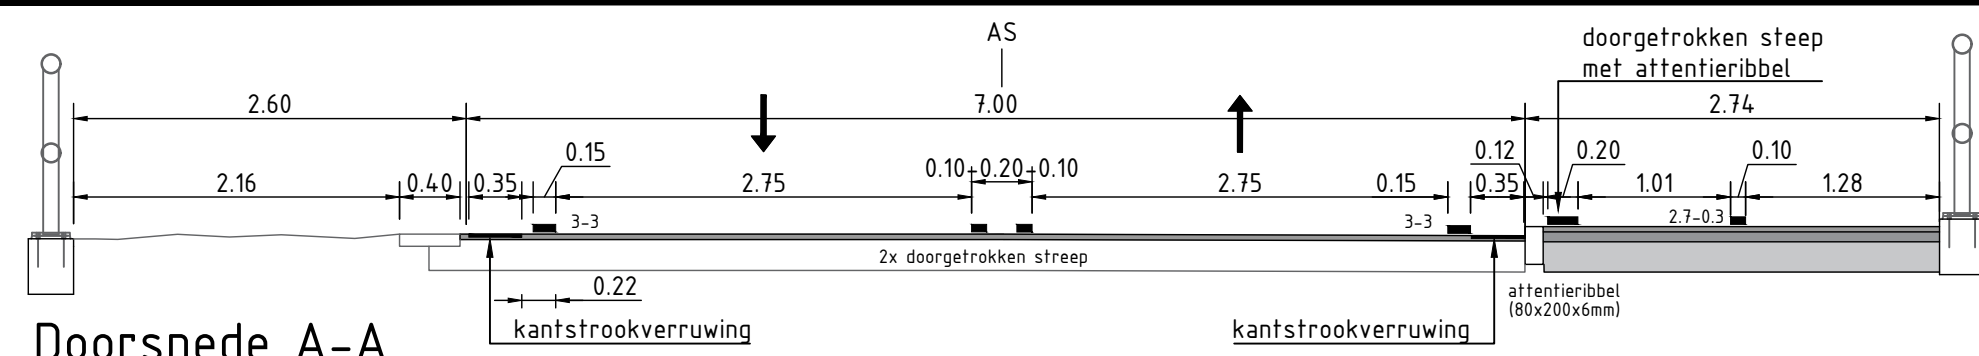


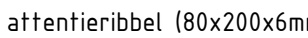

LEGENDA

	aanbrengen deklaag
-	35 mm SMA-NL 11-B
	schoonmaken verhardingsoppervlak van beton en aanbrengen oppervlaktebehandeling Thermoflex
	aanbrengen asfaltconstructie;
-	35 mm SMA-NL 11B
-	65 mm AC22 Base OL-B
-	200 mm menggranulaat 0/31,5
	afwerken berm
	aanbrengen kantstrookverruiming
	vervangen voegovergang
	aanbrengen uitzetvoeg
attentieribbel (80x200x6mm)	
	aanbrengen attentieribbel 80x200x6mm h.o.h. 0.3 m, Kleur wit
	120x250mm
	aanbrengen opspluitband 120x250mm
	aanbrengen leuningwerk van verzinkt staal met een coating, kleur RAL 5010

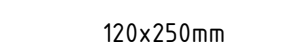

BESTEKSTEKENING	DEFINITIEF
NJO Fietsspaden en brug Biddingringweg, Oldebroekerweg en Elburgerweg SITUATIE BRUG OLDEBROEKERWEG	Proj. no.: 23130 Bestek no.: - Dossier no.: -
get.: rla 04-04-2023 gew.: rla 03-07-2023 (NVI) gez.: rha 10-05-2023 revisie: B02	schaal: Zie tekening bladnr.: 7 in 16 bladen
 PROVINCIE FLEVOLAND	formaat: A1
	tek.nr.: PFL230167