




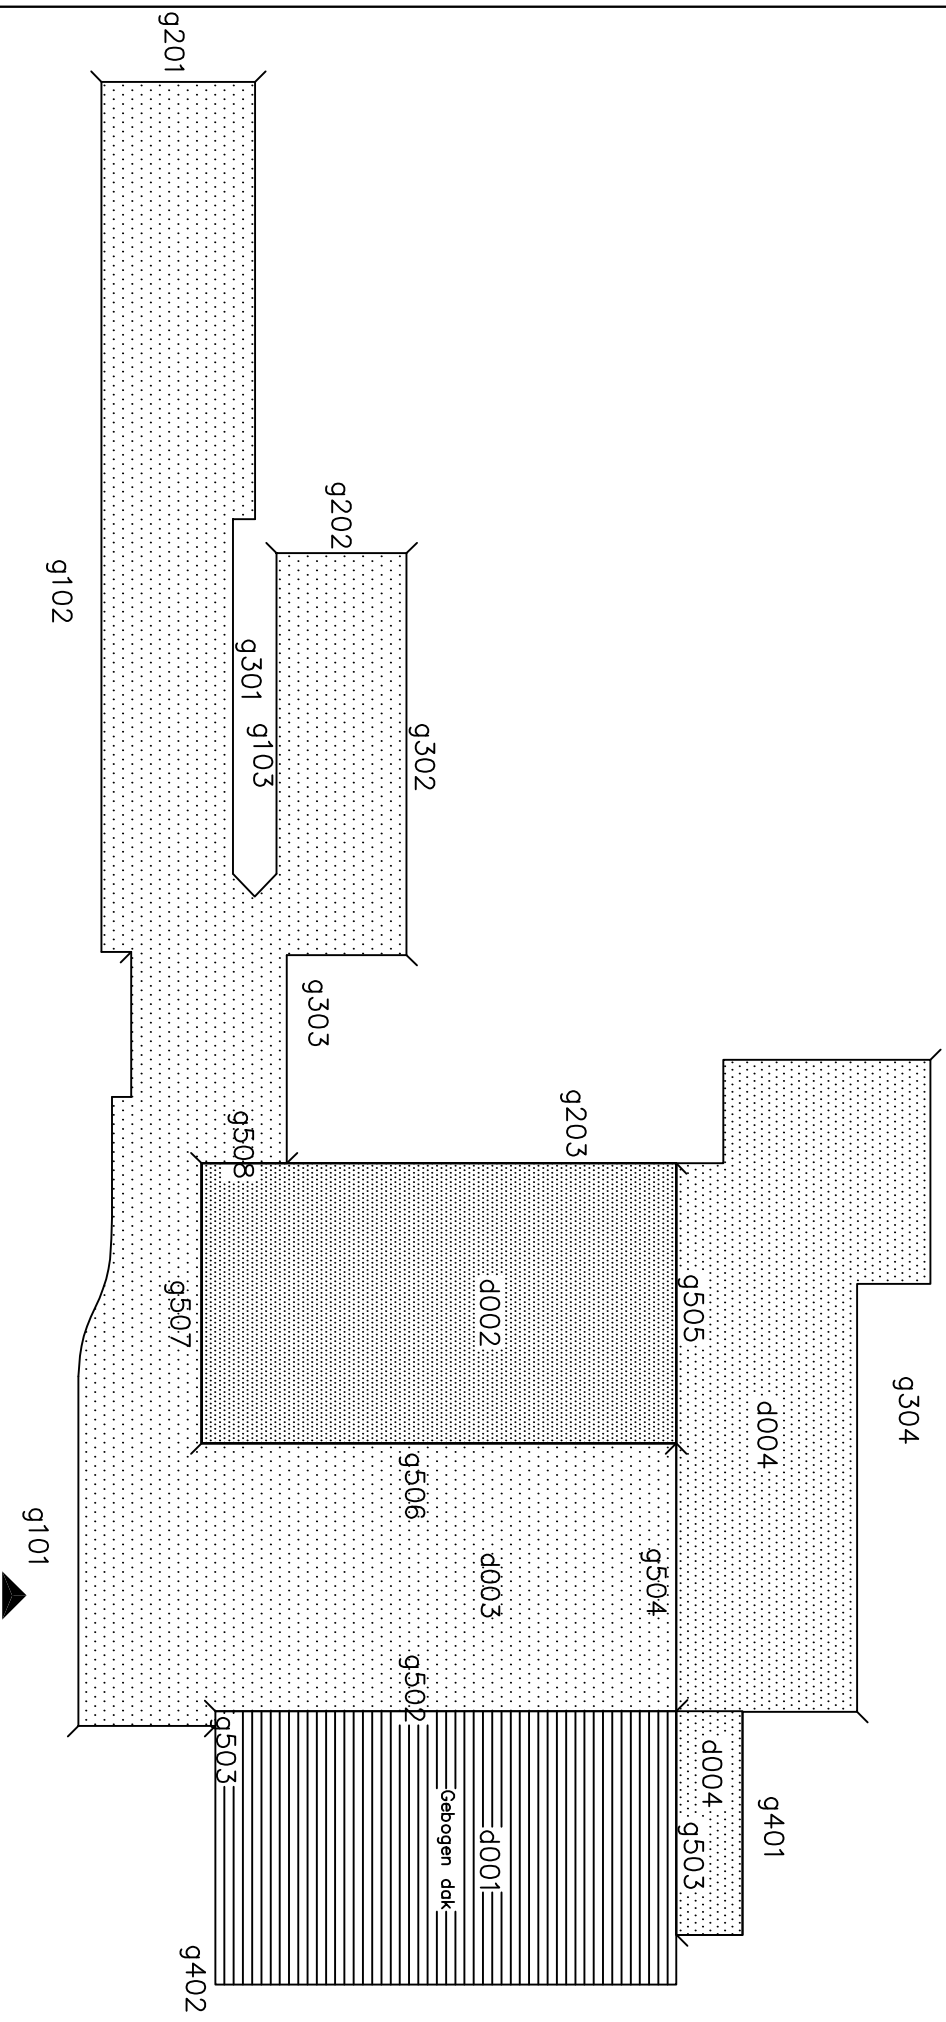

Helling dak

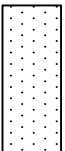


Plat dak laag niveau

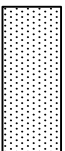

Plat dak hoog niveau



Ingang

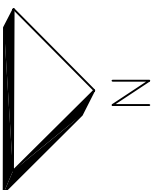

Wijchenseweg 8
Postbus 38074
6503 AB Nijmegen
024 – 641 31 35

Onderwerp
Zembad Wisselslag
Drie decembersingel 52

Opdrachtgever
Gemeente Venlo
Kwethouvel 28

Code
5921 AC_c

Datum
23-07-07