



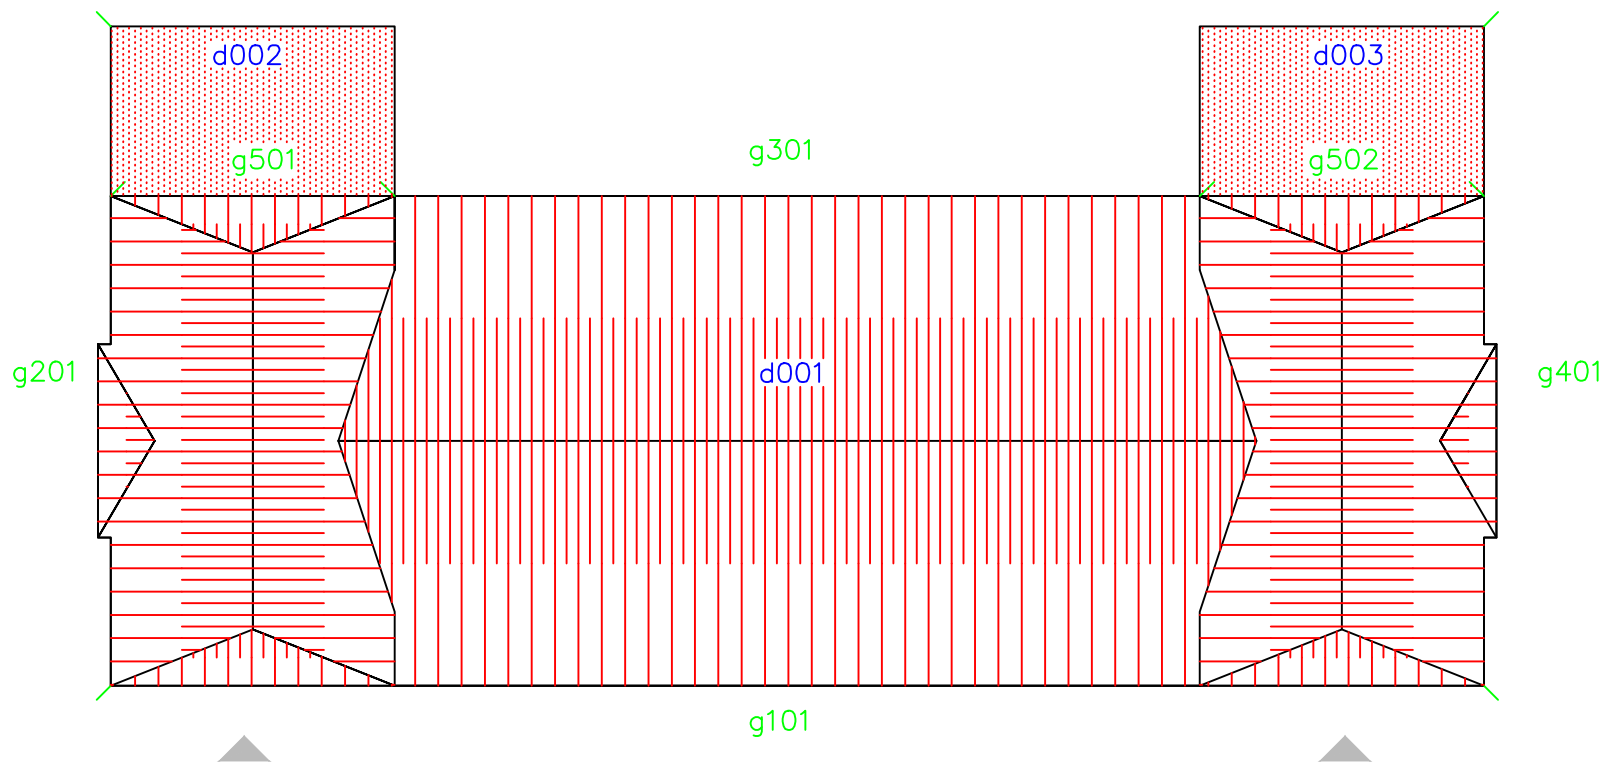

Hellend dakvlak nok
Hellend dakvlak goot

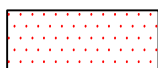


Plat dak laag niveau



Plat dak hoog niveau



Ingang

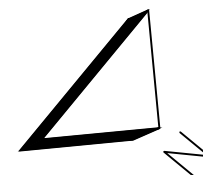

Wijchenseweg 8
Postbus 38074
6503 AB Nijmegen
024 - 641 31 35

Onderwerp
Gebouw B
Garnizoensweg 3, Venlo

Opdrachtgever
Gemeente Venlo
Kwietheuveld 28, Venlo

Code
5928NA3-T

Datum
19-04-2010