


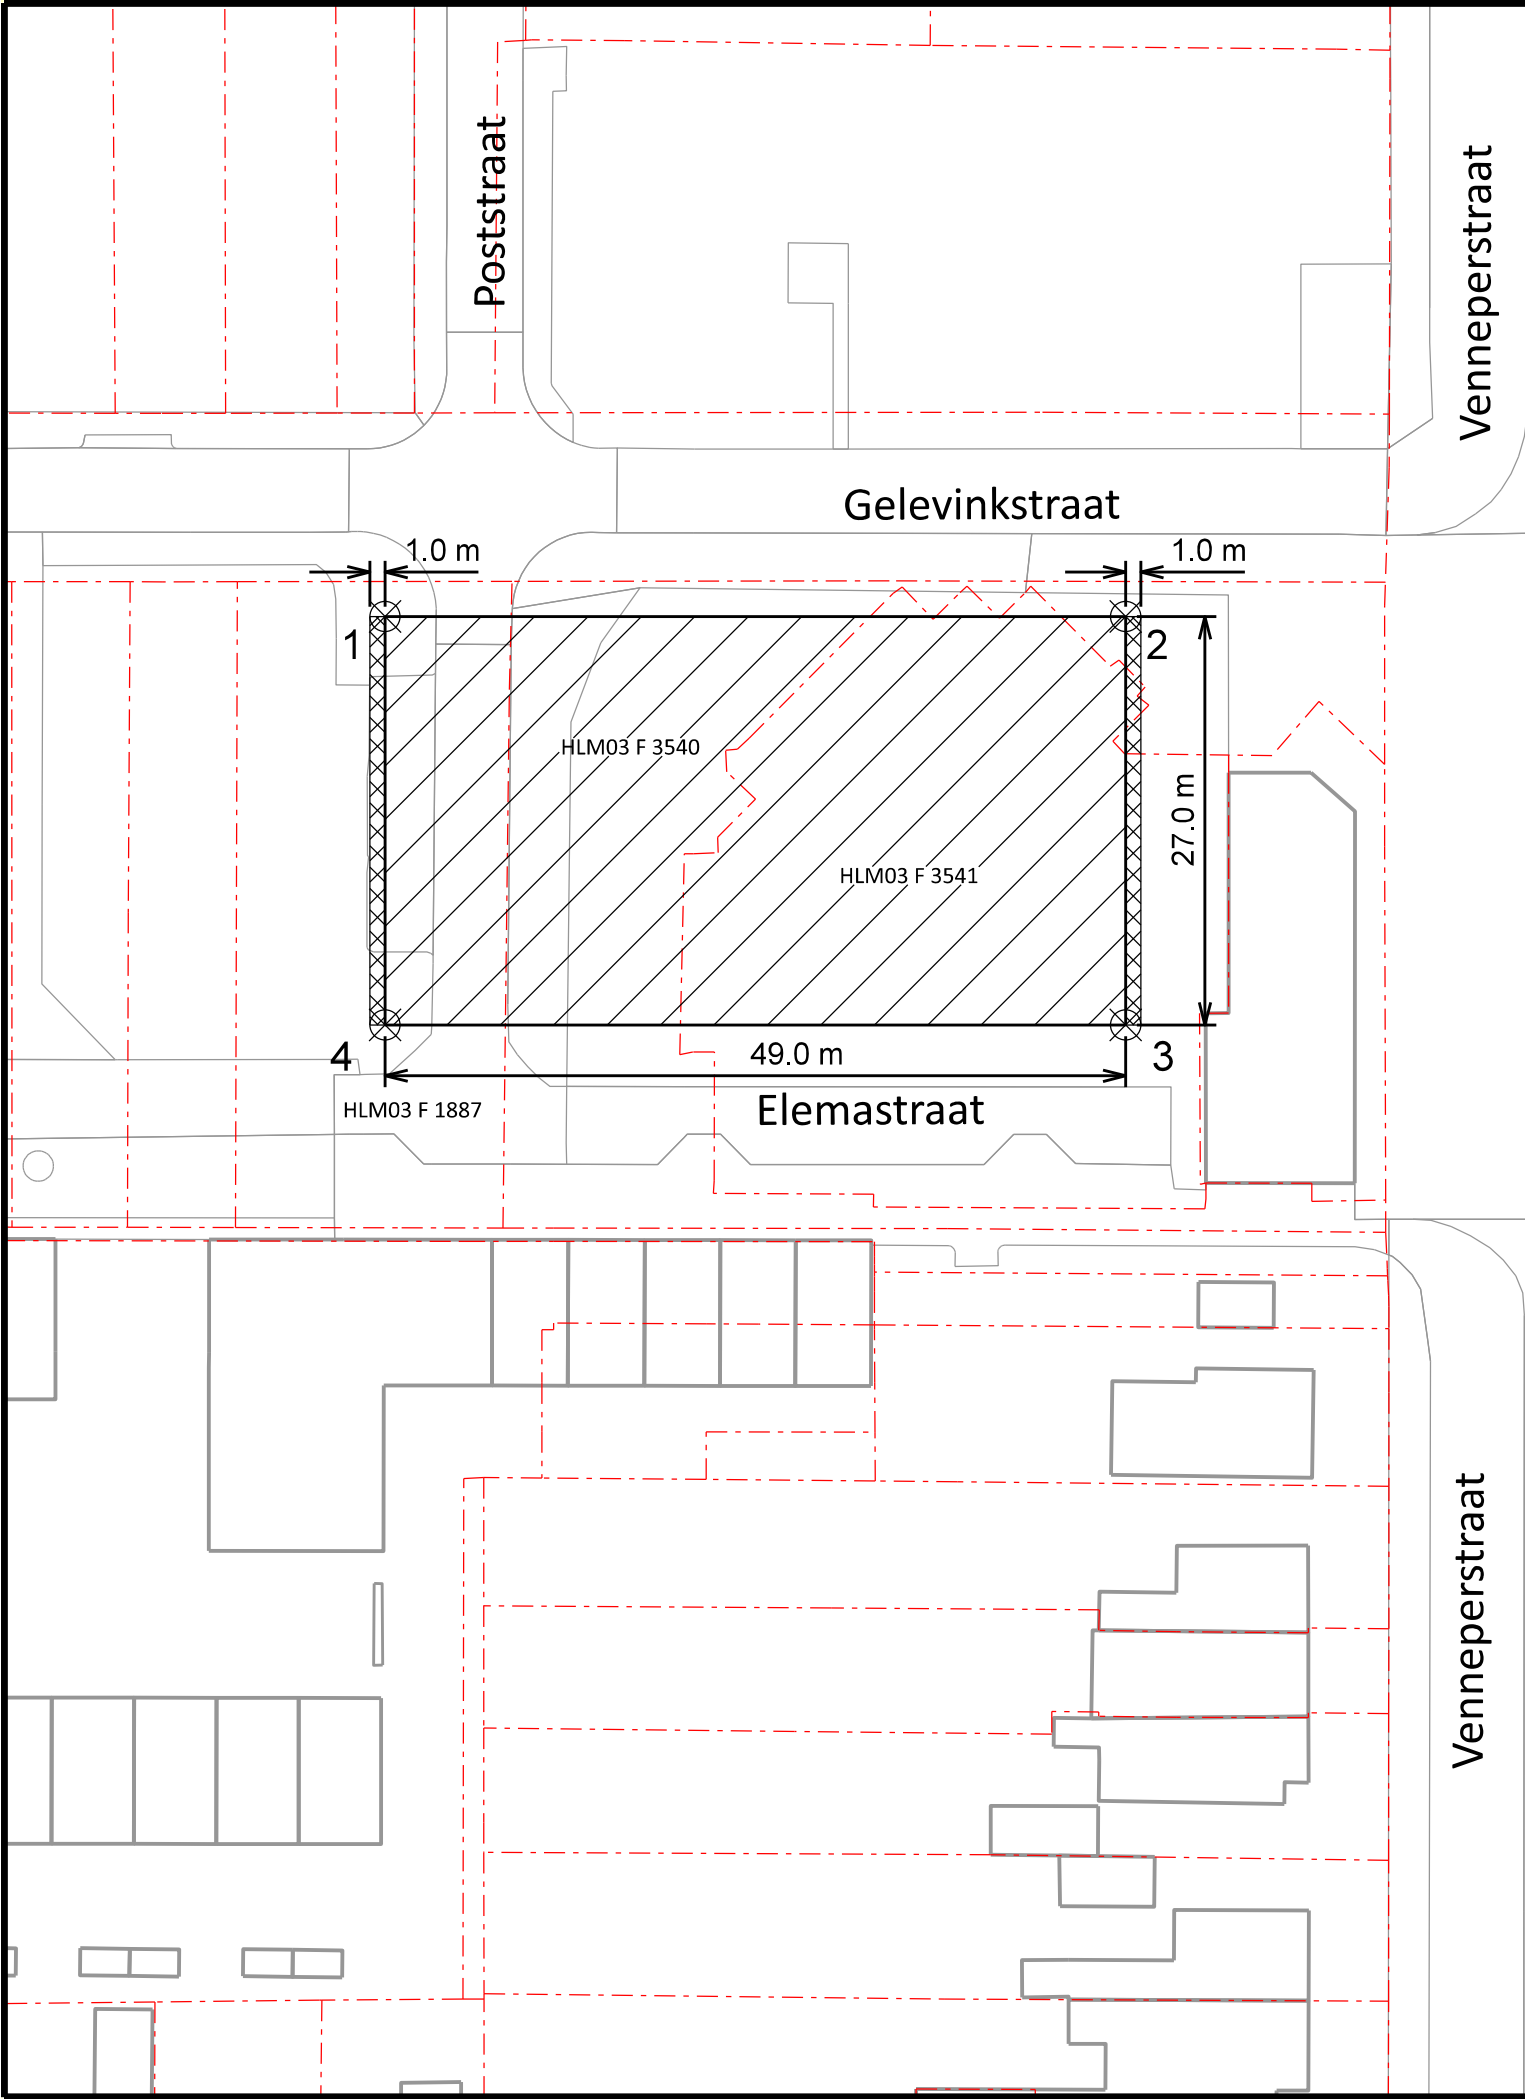


Coördinaten		
Nr.	X	Y
1	103301,9681	475476,6118
2	103338,6375	475444,1102
3	103320,7198	475423,8949
4	103284,0504	475456,3965

Legenda

- Bestaande situatie
- Kadastrale grens
- Te verkopen grond
- Zakelijk recht tbv huisaansluiting riolering

HLM 03 sectie F kavelnummer 1887 (gedeeltelijk)
HLM 03 sectie F kavelnummer 3540 (gedeeltelijk)
HLM 03 sectie F kavelnummer 3541 (gedeeltelijk)

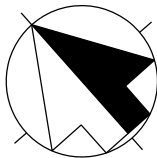

Nieuw-Vennep
De Nieuwe Kom
Marktgebouw
Grondverkooptekening Marktgebouw De Nieuwe Kom

Opdrachtgever: _____		Datum: 06-12-2022	Afmeting: A3		
WO-nr.: 62069		Status: Concept	Schaal: 1:500		
Contractnr.: _____		Auteur: M. van Tongeren	Tek-nr.: _____		
Ingenieursbureau postbus 250 2130 AG Hoofddorp tel. 0900-1852		Controle: _____	Akkoord: _____		
wijziging	omschrijving	datum	auteur	akkoord	
—	_____	_____	_____	_____	
_____	_____	_____	_____	_____	