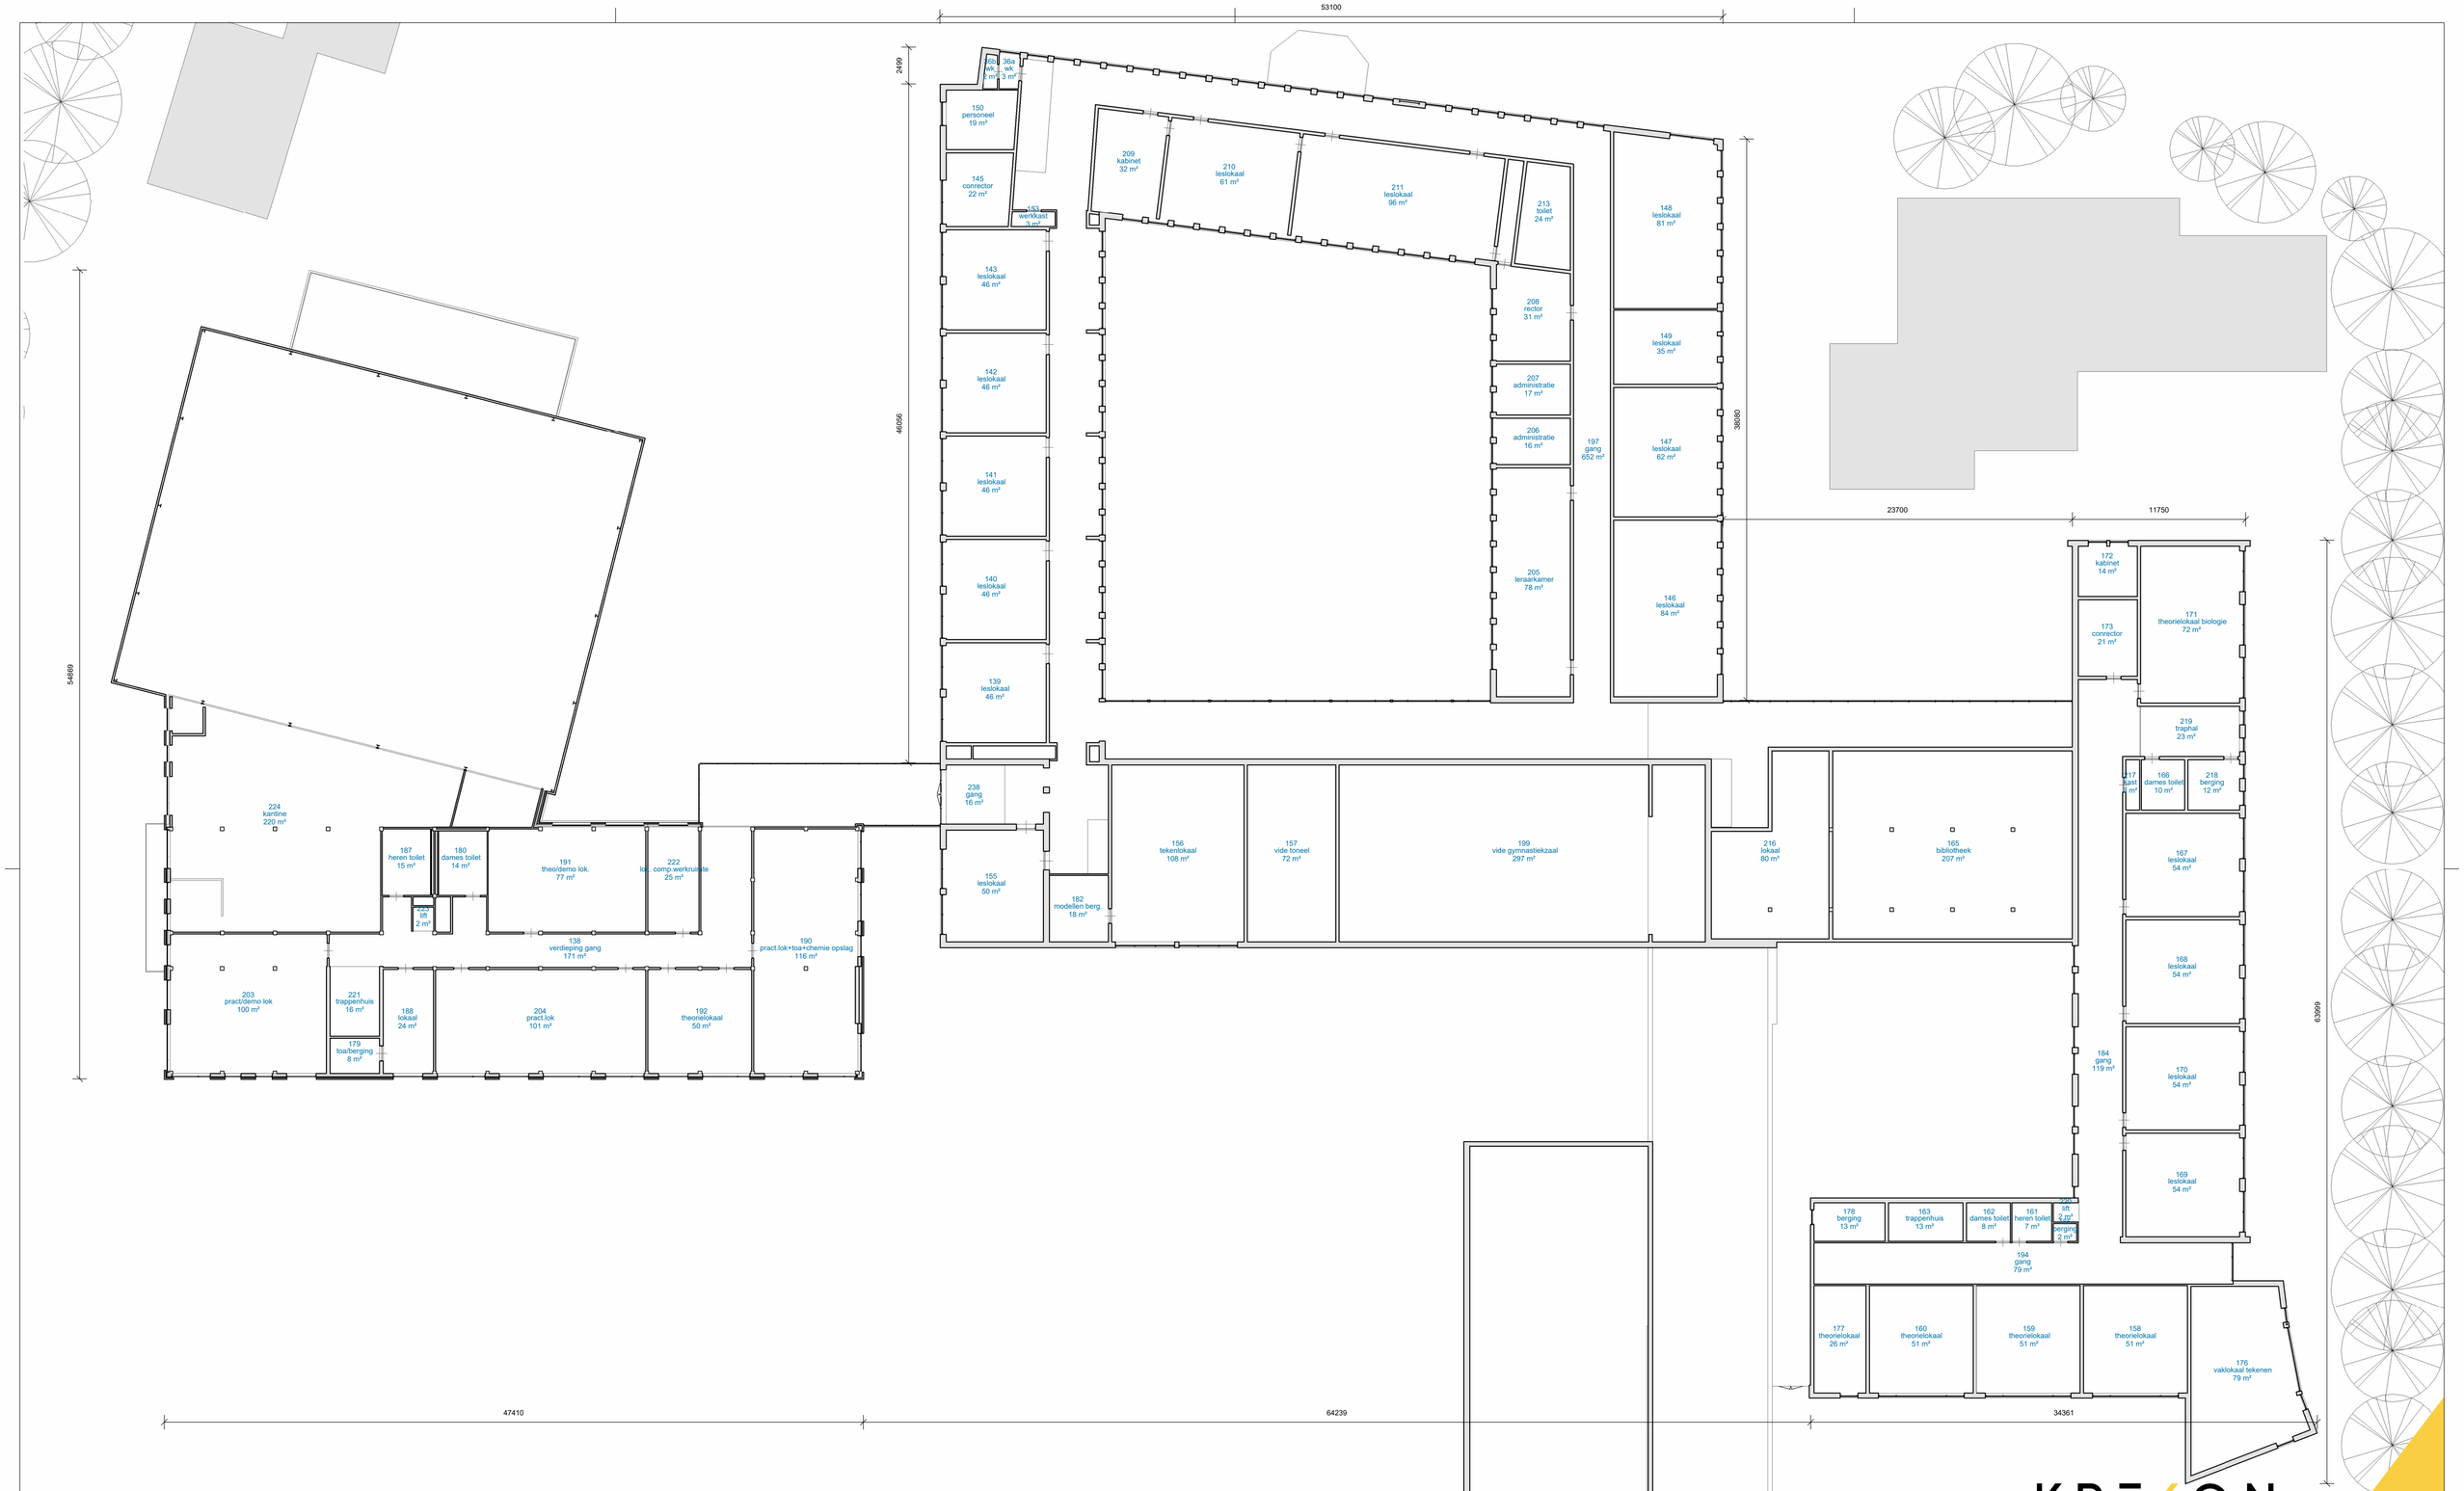

1E VERDIEPING

KREKON
RAADGEVENDE INGENIEURS
Julianalaan 1a
5591 GA Heeze
T +31 (0) 40 224 02 22
E info@krekon.nl
I www.krekon.nl

1E VERDIEPING

project:	Ostrea Lyceum Fruitlaan 3 te Goes	werk:	2462
opdrachtgever:	Ostrea Lyceum		
architect:			
status:	BESTAANDE TOESTAND		
formaat: A1	datum: 27 november 2020	blad:	2b
schaal: 1:200	wijziging:		
tekenaar: EV	A: C:		
constructeur:	B: D:		