



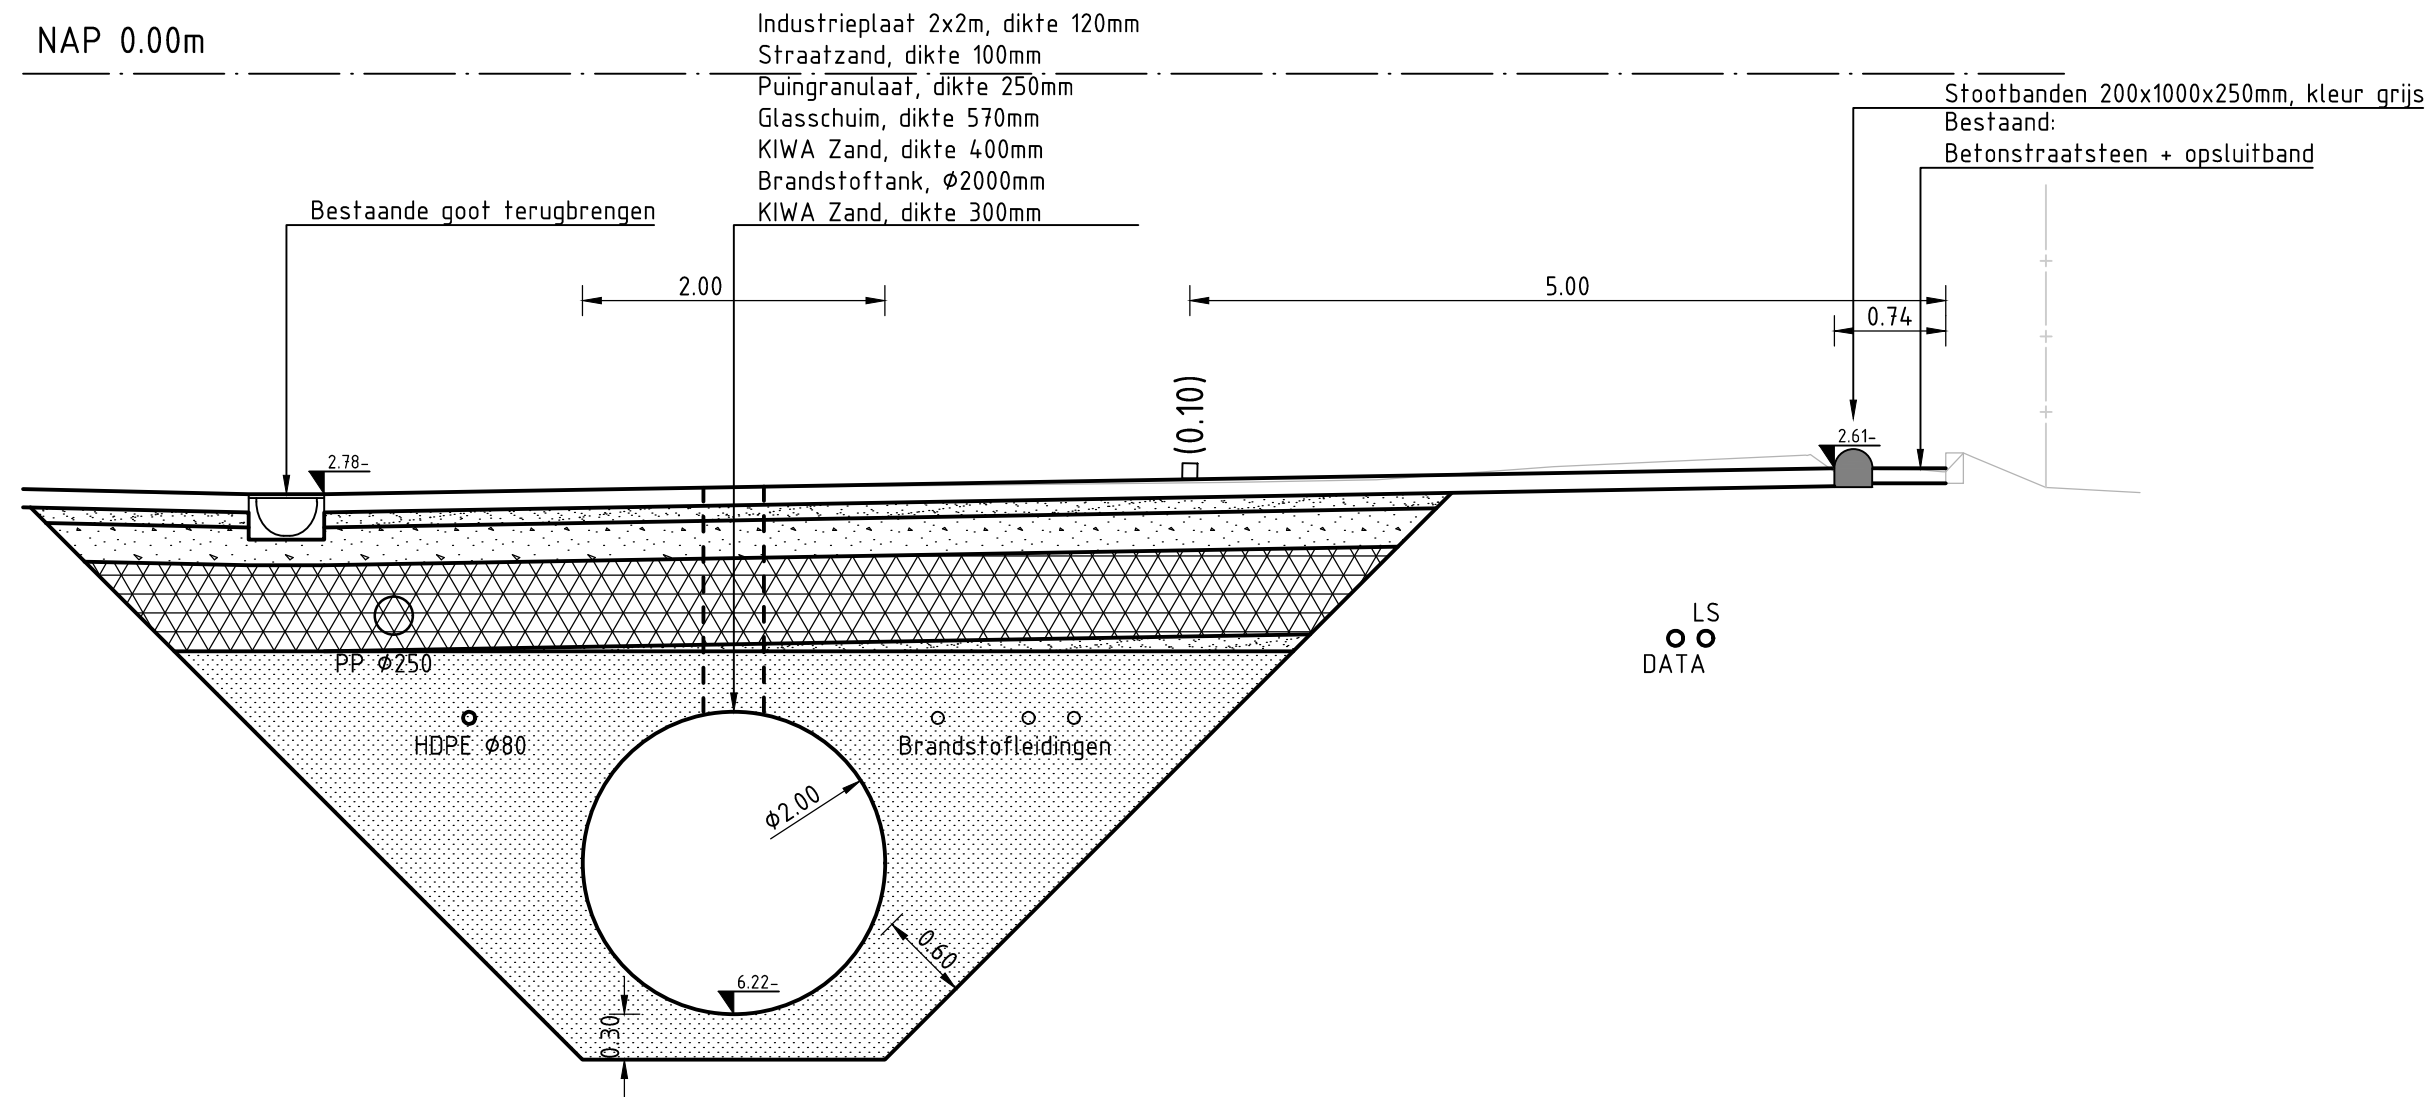

Dwarsprofiel A-A
SCHAAL 1 : 50

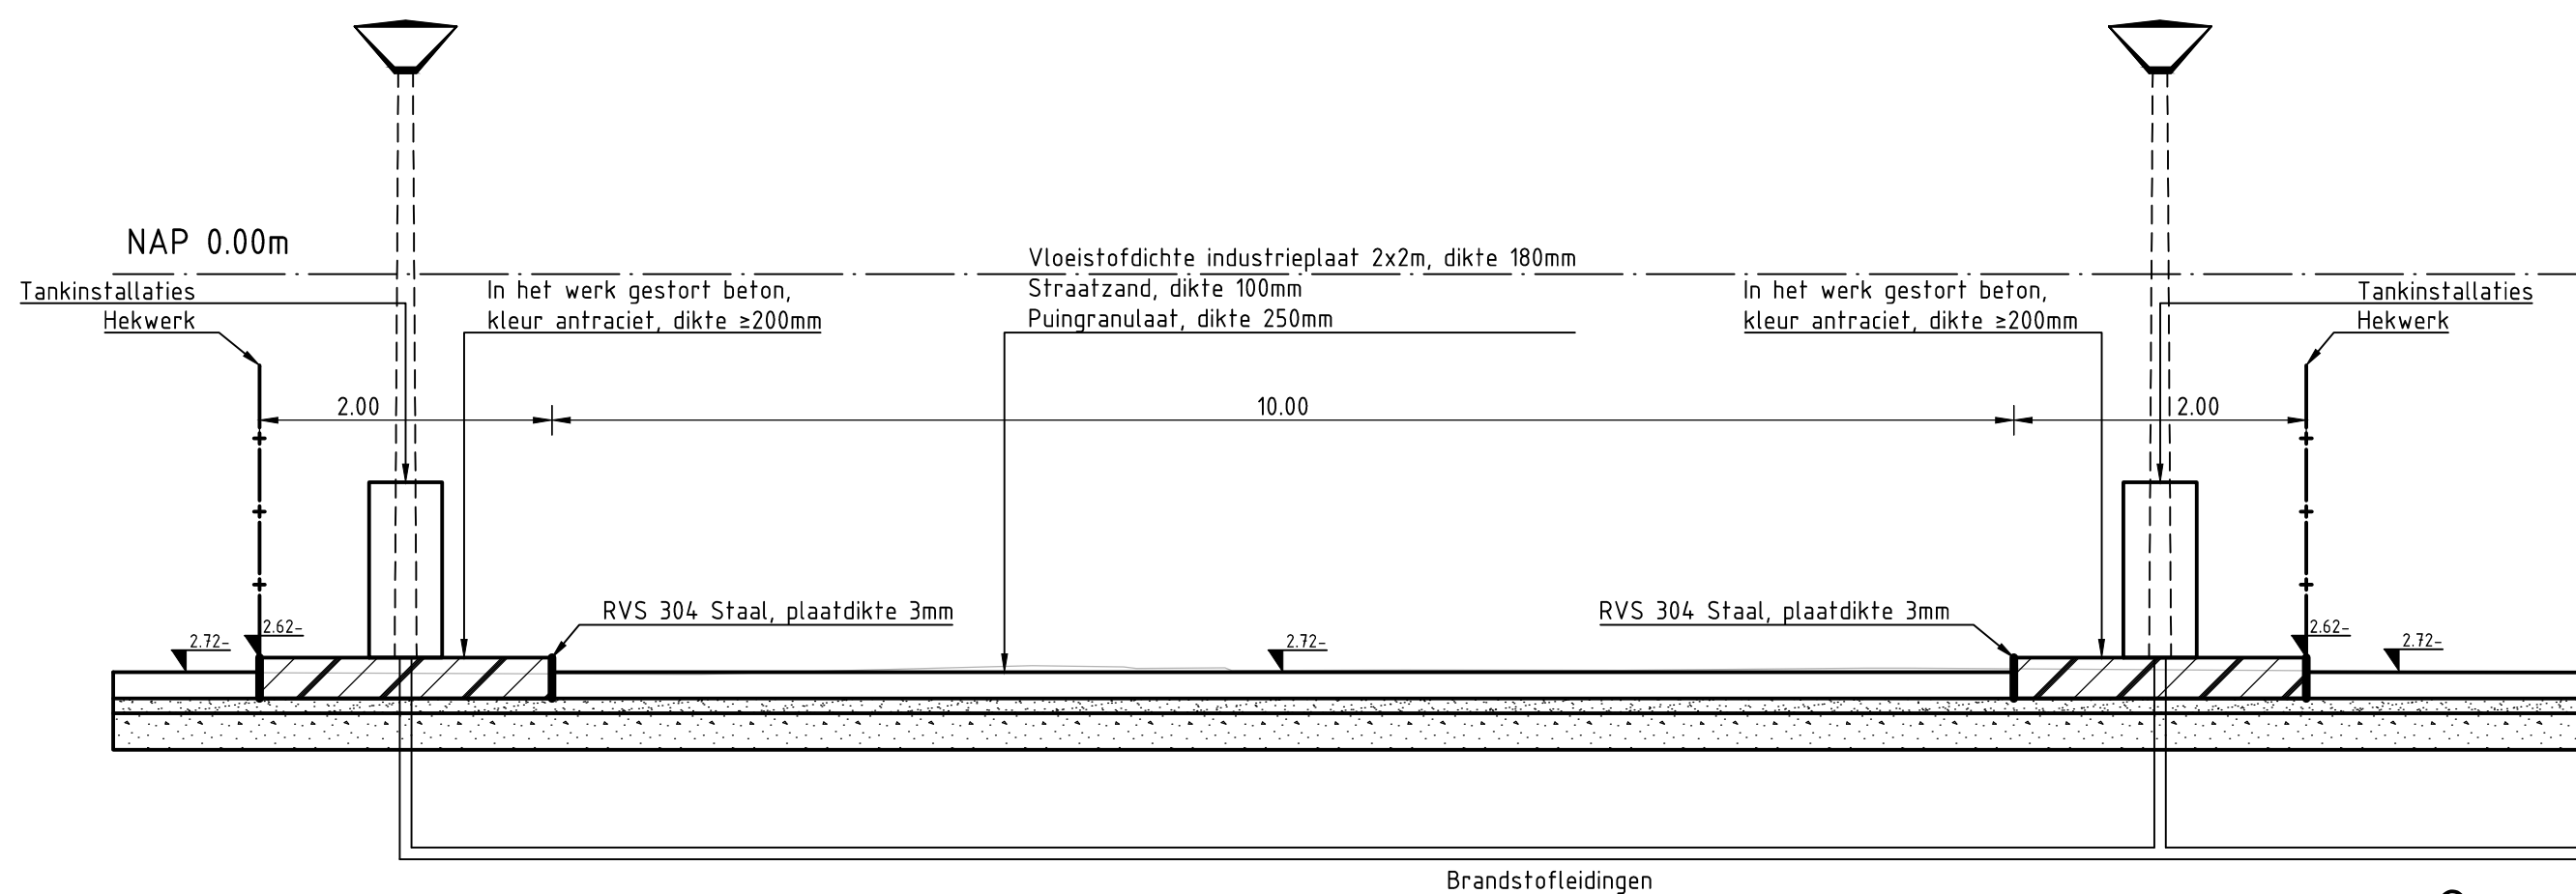

Dwarsprofiel B-B
SCHAAL 1 : 50

Zie tekening 466006-OI-3-0001 voor ondergrondse infrastructuur
Zie tekening 466006-OW-3-0001 voor opruiwerk
Zie tekening 466006-S-3-0001 voor nieuwe situatie

Maten in meters tenzij anders vermeld
Materialen in millimeters
Hoogtematen in meters t.o.v. N.A.P.

0	0.5	1	1.5	2m
C0	07-04-2022	CONCEPT		SVM
Nr	Datum	Wijziging		Tek

Opdrachtgever
Stadsreiniging Almere

Projectomschrijving
Nieuwbouw tankstation
De Steiger 221, Almere

Tekeningomschrijving
Bestekstekening
Dwarsprofielen

Tekeningnummer
466006-DP-3-0001

Tekenaar
S.J. van Meijgaard

Projectleider
E. van Dijk

Status
CONCEPT

Wijziging
www.anteagroup.nl

Formaat
A1v (594x1189)

Blad in bladen
1 IN 1

Wijz. nr.
C0

