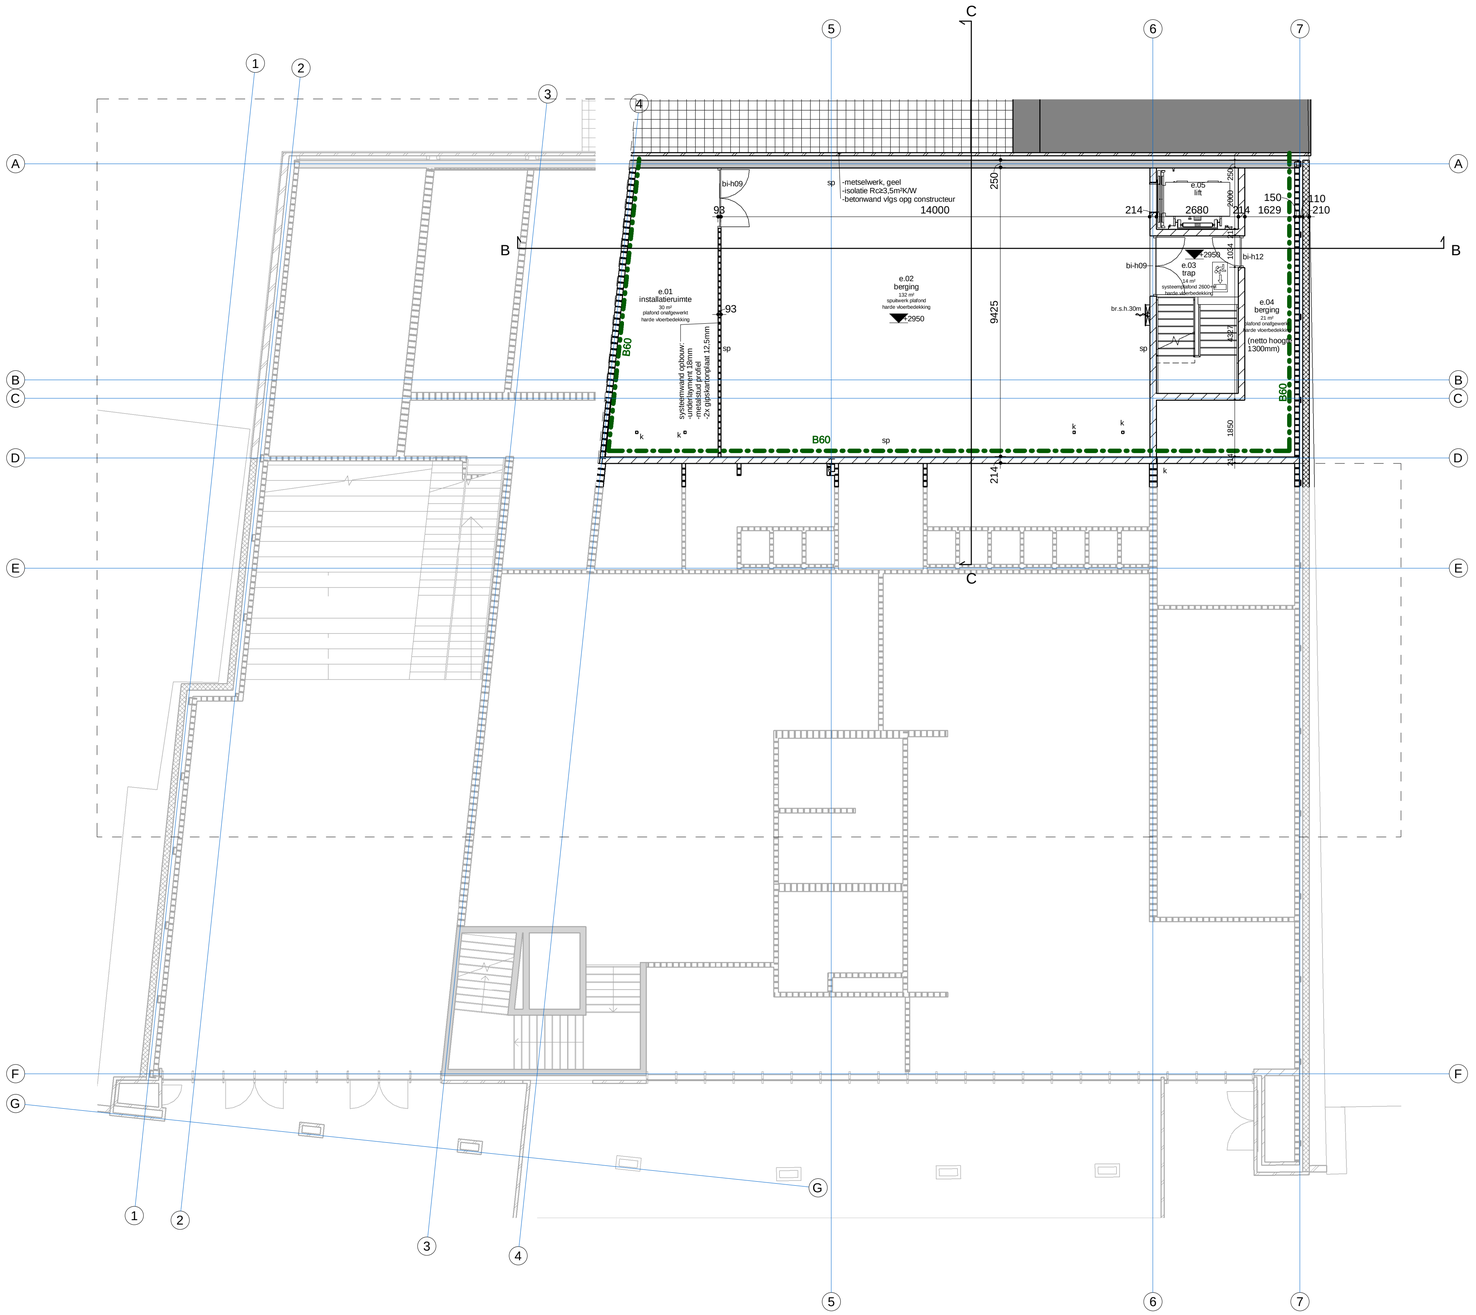

BOUWBESLUIT

CV-installatie en Gas
- CV-installatie vlgs NEN 1078 / NEN 2757 / NEN 3028
- Gasleidingnet vlgs NEN 1078 en voorschriften energiebedrijven

Waterleidinginstallatie en warmwatervoorziening
- Waterleidinginstallatie vlgs NEN 1006 en eisen waterleidingmaatschappij

Elektrotechnische installatie
- Elektra vlgs NEN 1010 en voorschriften energiebedrijven

Daglicht en Bescherming tegen geluid
- Uitwendige scheidingconstructie en binnenwanden uitvoeren conform NEN 5077 / NEN 1070
- Standleidingen in leidingkoker omkleden met minerale wol i.v.m. geluid
- Daglicht conform NEN 2057

Riolering
- Riolering conform NEN 3215 / NPR 3216
- Riolering uitvoeren in gescheiden stelsel indien gescheiden gemeenteriool aanwezig is

Ventilatie-eisen
- Ventilatiecapaciteit toevoer en afvoer vlgs BB. art. 3.28 t/m 3.34 en 3.41 t/m 3.43
- Ventilatie vlgs NEN 1087 / NPR 1088
- Deuren in toilet 10mm en in badkamers 20mm vrijhouden i.v.m. luchttoevoer

Thermische isolatie
- RC dak/vloer/wand vlgs EPC-berekening, min. RC=3,5 m²K/W, BB. art. 5.3
- U-waarde dubbelglas vlgs EPC-berekening, max U = 2,2 W/m²K, BB. art. 5.3

Meterkast
- Meterkast vlgs NEN 2768 en eisen gemeente/nutsbedrijven
- Diameters en buigstralen van mantelbuizen tot in de meterkast/warmtemeterput in overleg met het energiebedrijf

Vrije doorgang
- Minimale vrije doorgang: 850mm x 2300mm

Bescherming tegen ratten en muizen
- Weren van ratten en muizen conform BB. art. 3.68 t/m 3.70

Wering van vocht binnen
- Wateropname materialen vloer, wand en plafonds in sanitaire ruimten conform BB. art. 3.23

Veiligheidsbeglazing
- Veiligheidsbeglazing / doorvalbeveiliging conform NEN 3569

Inbraakwerendheid
- Inbraakwerende voorzieningen volgens NEN 5096

VLUCHTROUTEAANDUIDINGEN CONFORM OPGAVE E/W-ADVISEUR
NOODVERVERLICHTING EN NOODSTROOMVOORZIENING CONFORM OPGAVE E/W-ADVISEUR
POEDERBLUSSERS CONFORM TEKENING E/W-ADVISEUR
OPSTELPLAATSEN STOOK- EN WARMWATERTOESTELLEN CONFORM OPGAVE E/W-ADVISEUR

RENVOOI

- metselwerk
- kalkzandsteen
- betonwand
- systeemwand
- hd hardsteen dorpel
- uv hemelwaterafvoer uv-systeem (volvul-ysteem)
- no noodoverstort
- st.l. standleiding
- K kolom volgens opgave constructeur
- LK lichtkoepel
- sp spuitwerk wandafwerking
- sp+ spuitwerk wandafwerking, met lambrisering tot 1300+vl
- ha houten wandafwerking tot onderkant plafond
- ZW zonwering (screens)
- ak ankerpunt valbeveiliging
- vp vloerput
- vl vloerluik 600x800
- brandslanghaspel 30 meter
- zelfsluitende deur
- zelfsluitende en brandwerende deur 30min. WBDBO
- brandwerende pui 30min. WBDBO
- zelfsluitende en brandwerende deur 60min. WBDBO
- brandwerende pui 60min. WBDBO
- pb paniekbeslag
- ap anti-paniek balk: deur met paniekssluiting conform NEN-EN 1125
- bord "vluchtweg aanduiding" met noodverlichting
- B60 (sub)brandcompartiment, brandscheiding met een weerstand tegen branddoorslag van tenminste 60min.

Peil -0- nieuwbouw = 84,72+NAP

CONSTRUCTIE VOLGENS OPGAVE CONSTRUCTEUR
RIOLERING/VENTILATIE VOLGENS OPGAVE ADVISEUR

AANBESTEDING

Opdrachtgever	Gemeente Brunssum
Project	Ontmoetingscentrum D'r Brikke Oave te Brunssum
Onderdeel	Bouwvoorbereiding ENTRESOL

Projectnummer	Bladnummer	Schaal	Datum	Getekend
13106	BV-202	1:100	19-02-2014	RBr

Wijz.	Datum	Omschrijving	Getekend

euregiopark 4 6467 JE kerkrade tel. 045 - 5660305
gaspeldoorn 32 6226 WR maastricht tel. 043 - 3520212

DMV ARCHITECTEN