



Aanzicht bar (1:50)

3 plint

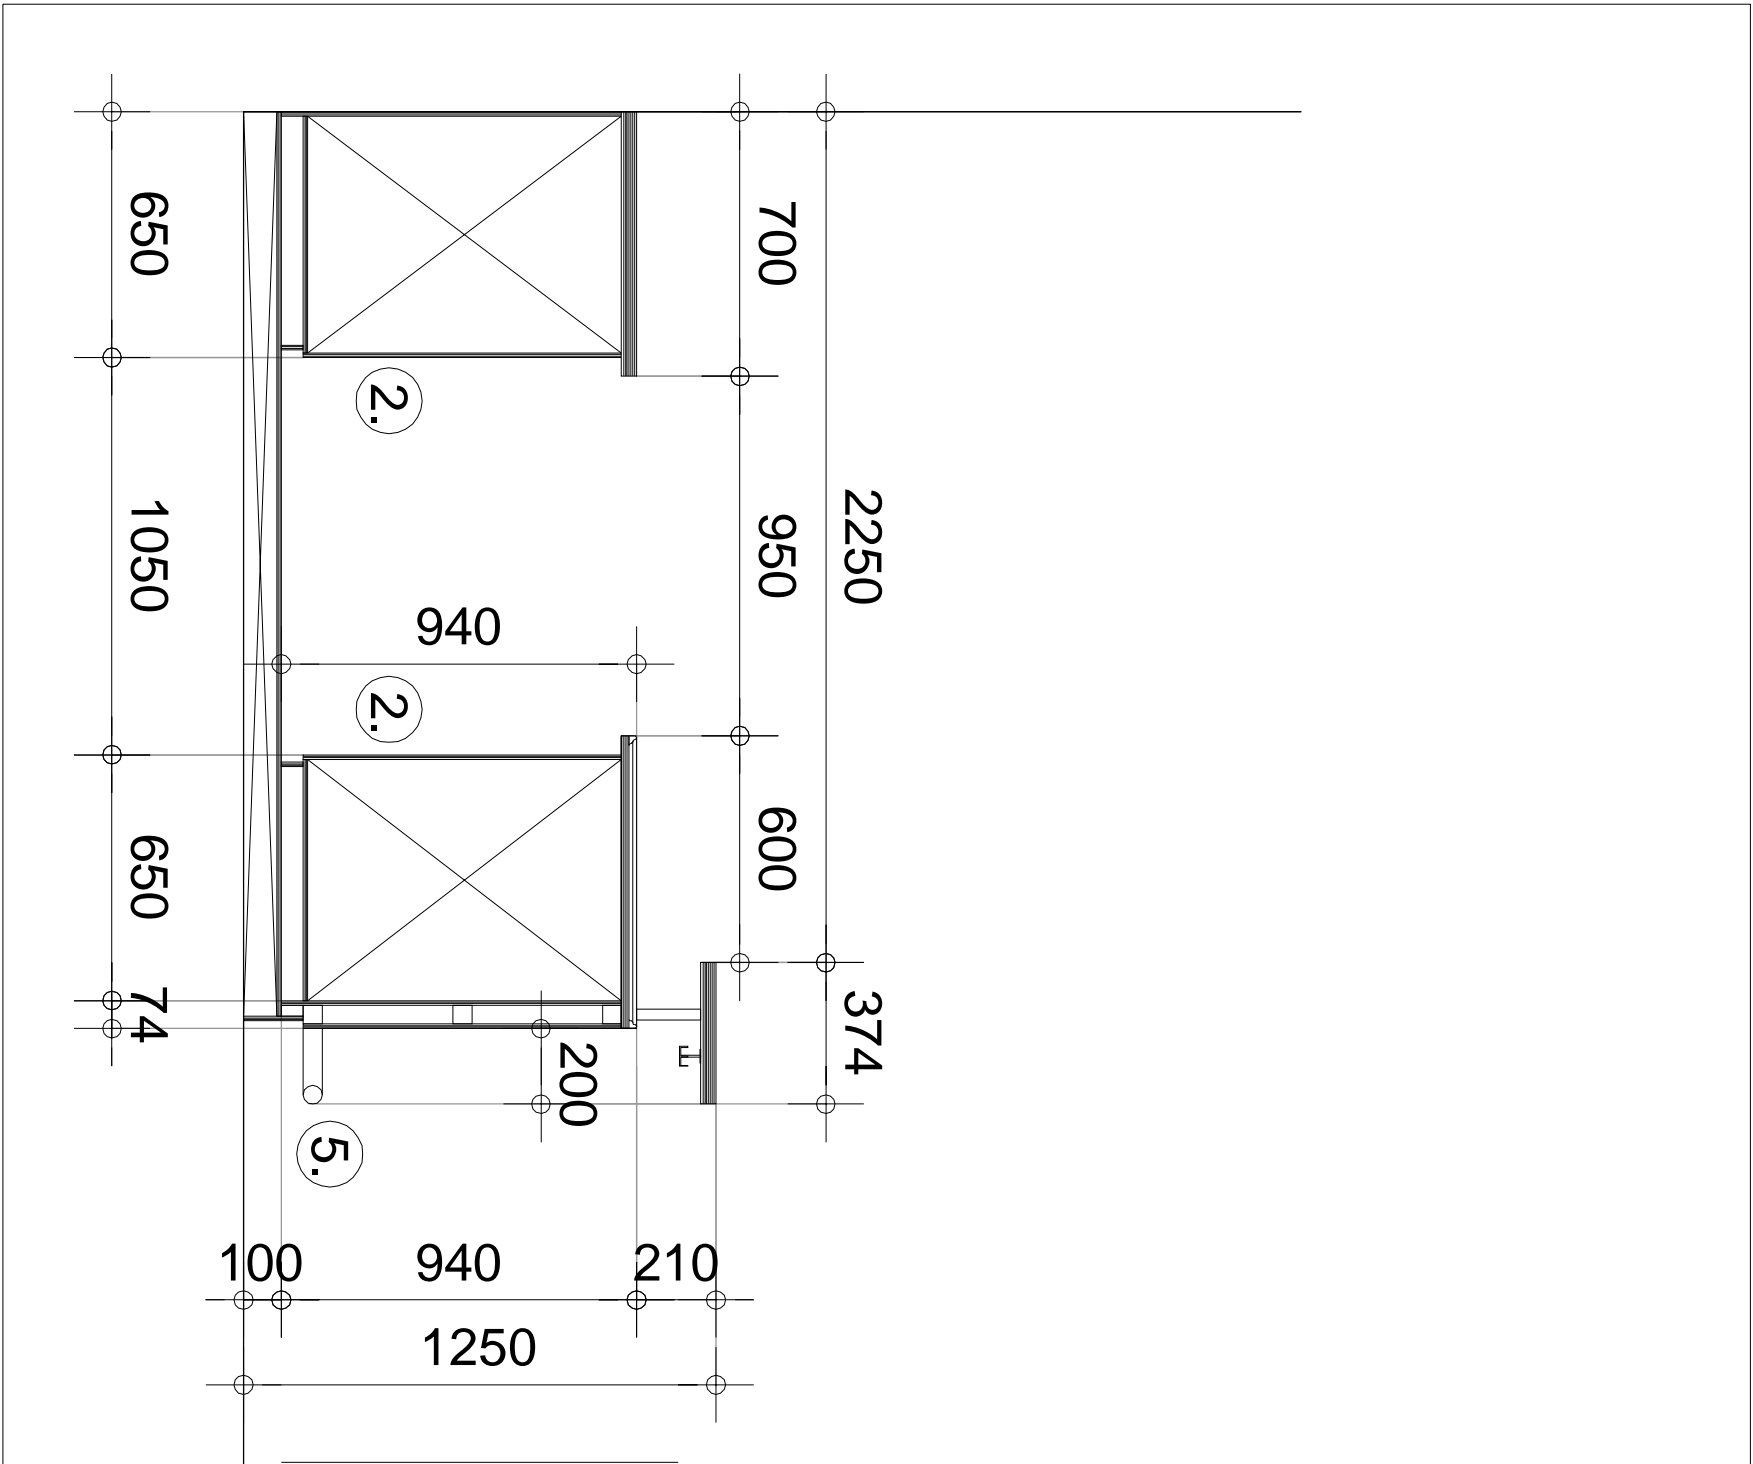

Doorsnede A-A (1:20)

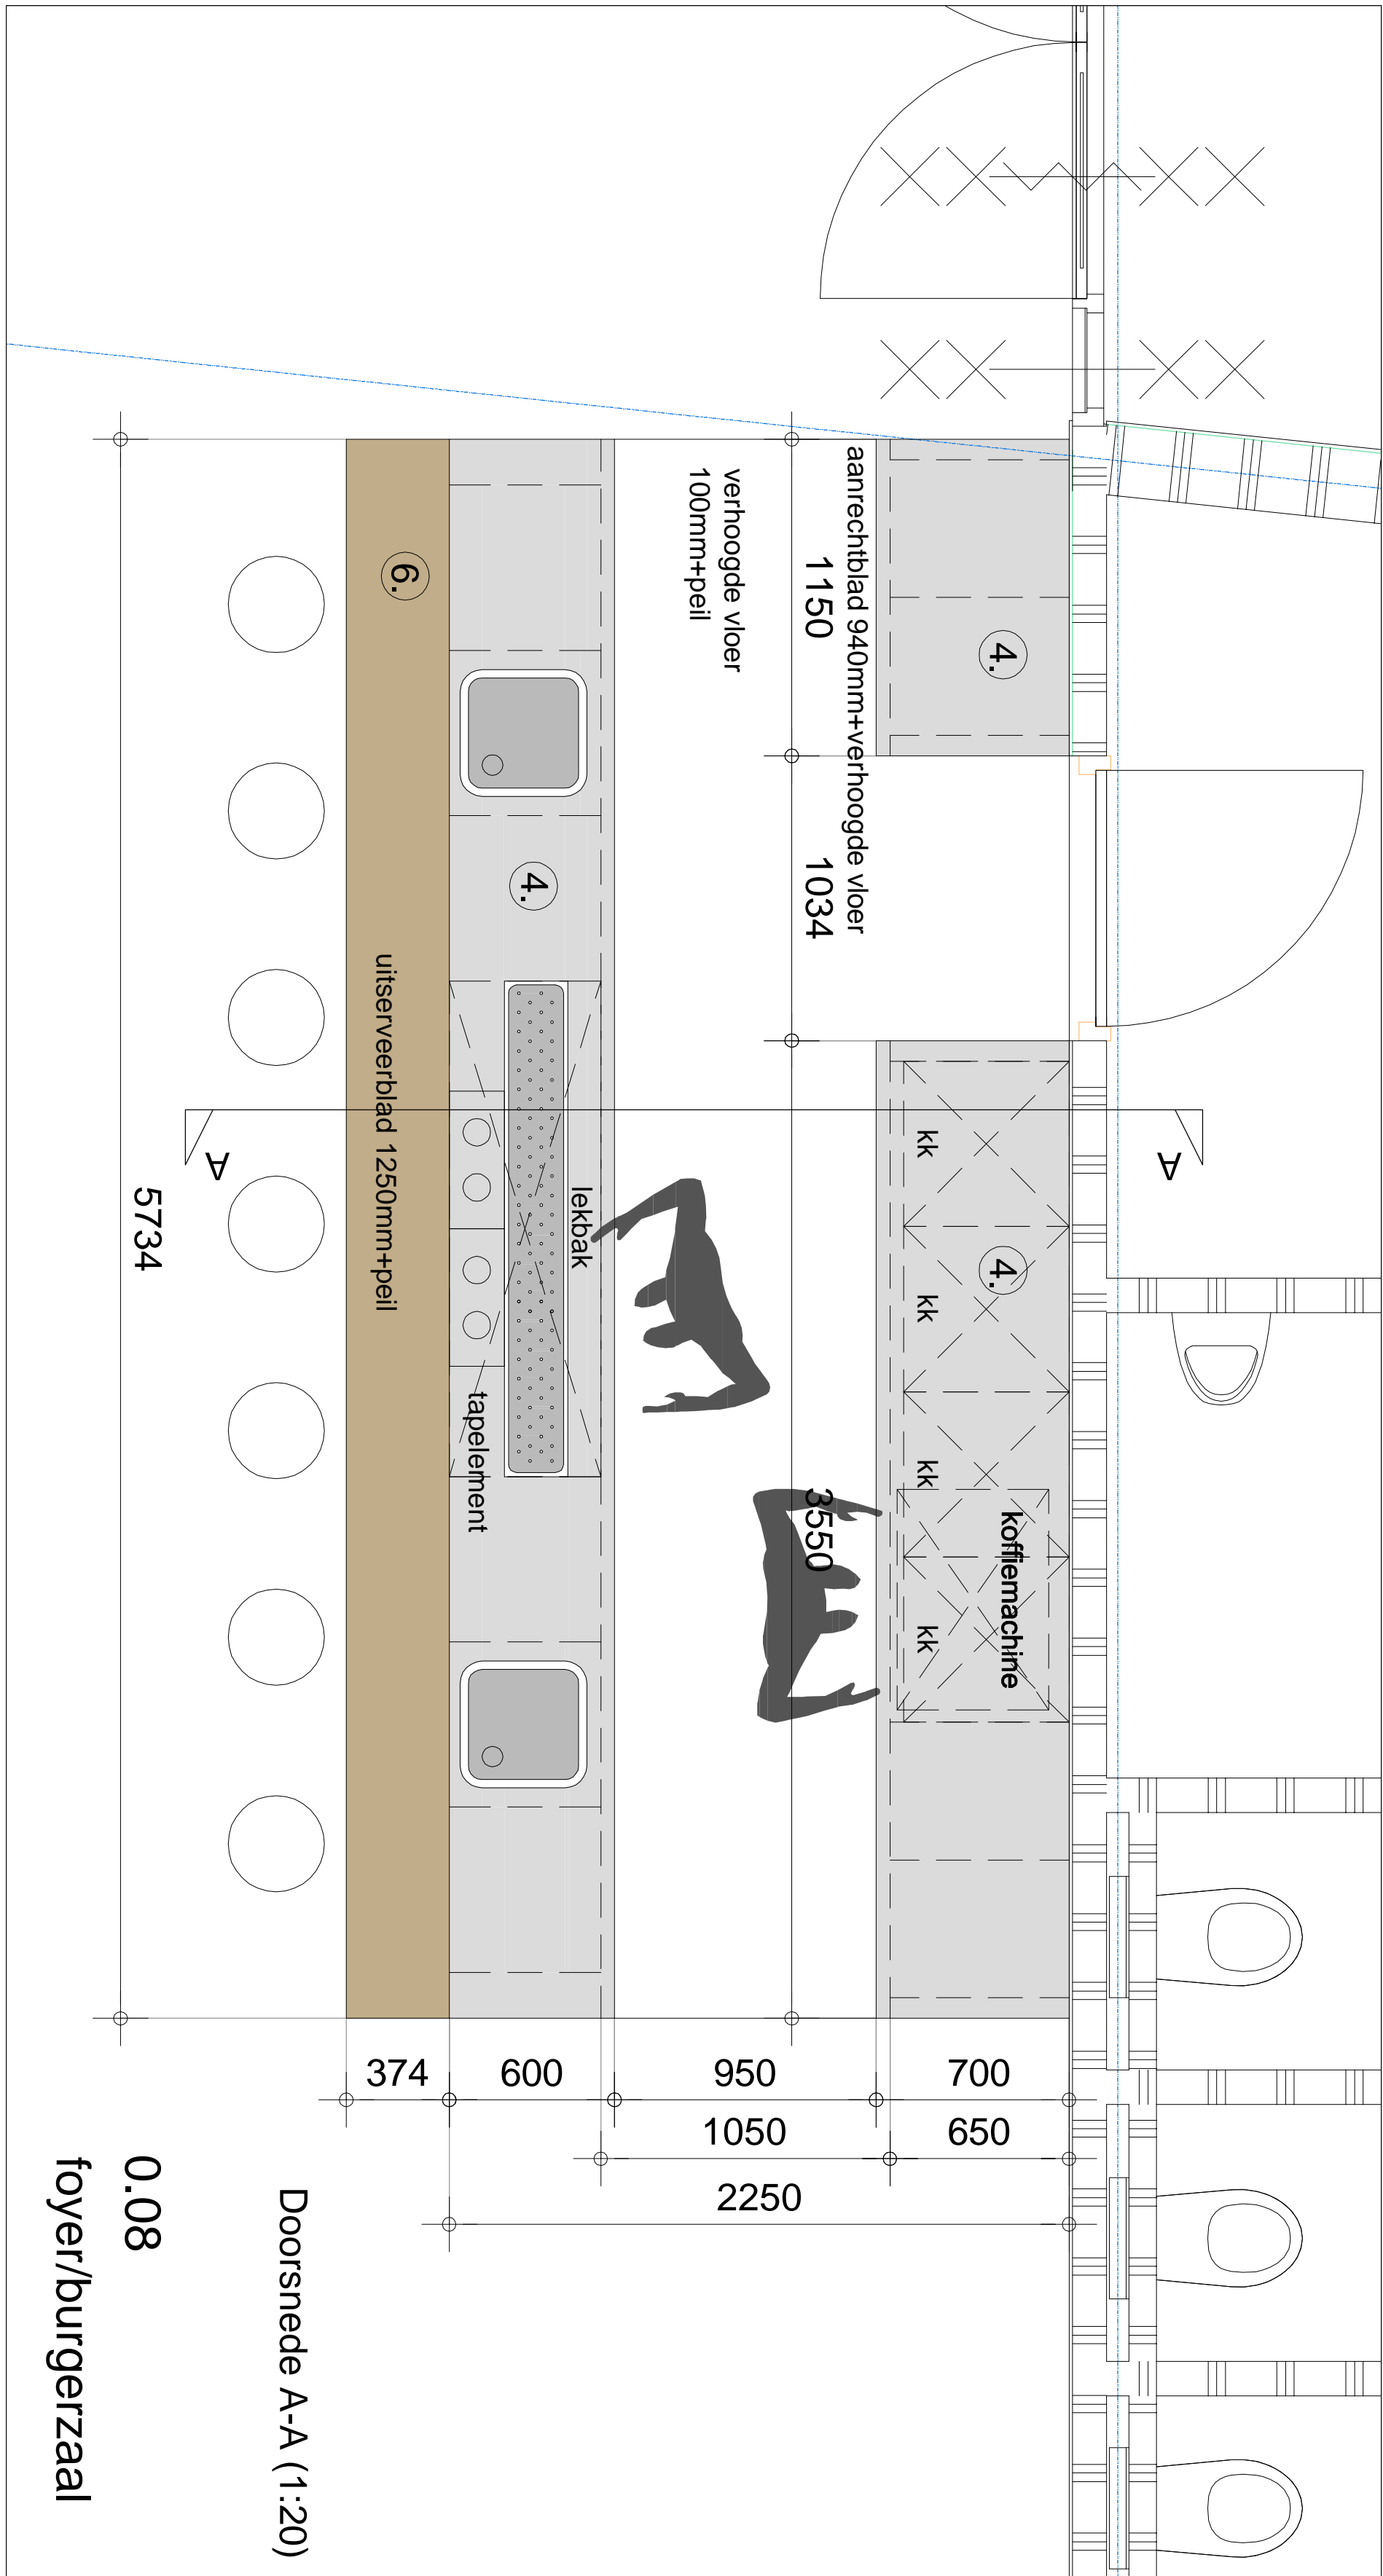

Plattegrond (1:20)

- Materialen:**
- 1. Wonderwall Studios Mercury (front en zijkanten bar+ zijkanten achterbar)
 - 2. hpl formica n.t.b. (deuren en zijkanten kasten)
 - 3. hpl formica F 2253 (plinten)
 - 4. hpl formica K 3737 (werkblad achterbar)
 - 5. RVS geborsteld (werkblad rondom spoelbak en tap + voetensteun)
 - 6. hpl formica n.t.b. (uitserveerblad)

AANBESTEDING

Opdrachtgever		Gemeente Brunssum	
Project		Ontmoetingscentrum Dr Brikke Oave te Brunssum	
Onderdeel		Bouwvoorbereiding	
Projectnummer	Bladnummer	Schaaal	Datum
13106	BV-703	1:20	19-02-2014
Wijz.	Datum	Omschrijving	Gesleend