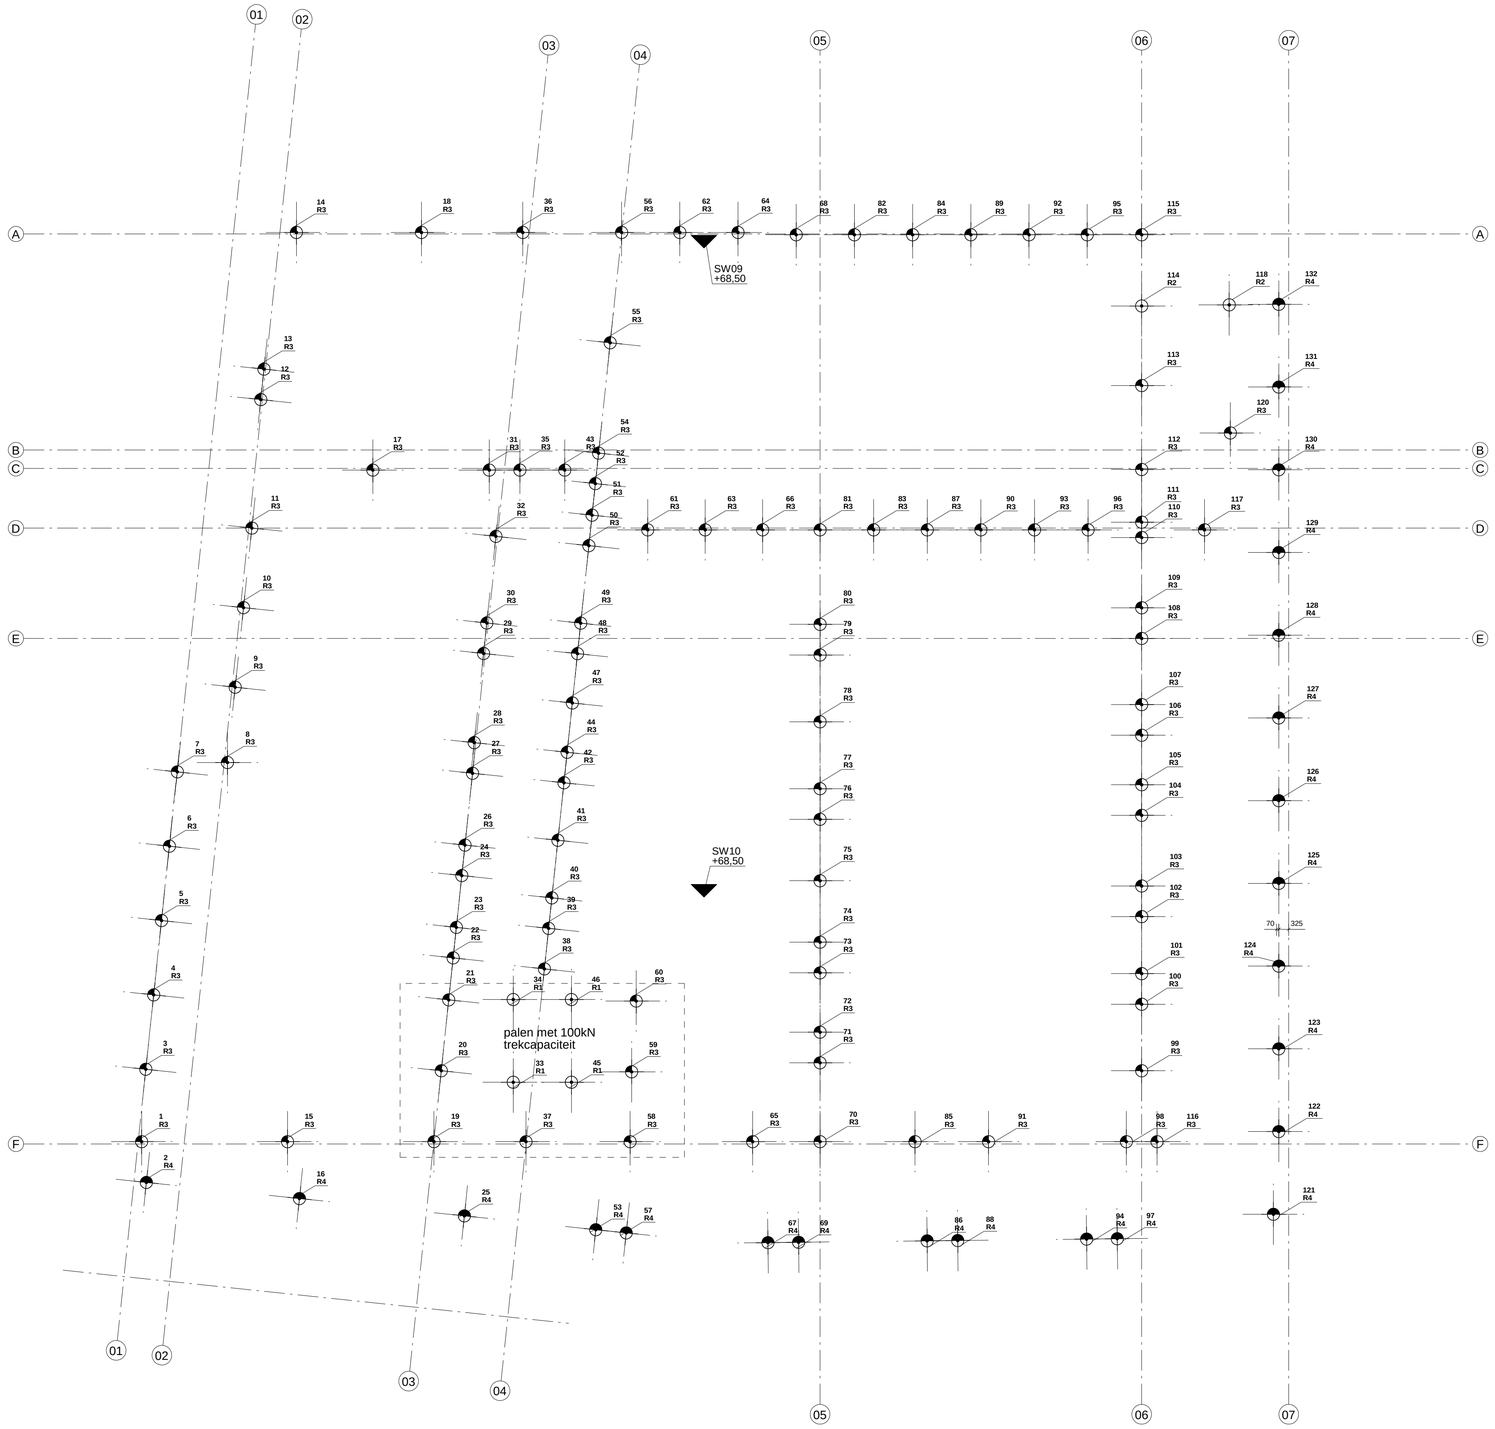


Peil
1:100

Schroefboorpaal

Bijzondere opmerkingen Schroefboorpaal. Let op voorwaarden funderingsadvies betreffende een zware stelling

- maten in mm
- Voorlopig funderingsadvies : maten in het werk controleren Geonius GA-90133 datum 03-07-2009

SW02 = sonderingsnummer

+68,50 = paalpuntniveau +NAP

= nog uit te voeren sondering

- paalmisstanden per omgaande door te geven aan de constructeur
- paalwapening volgens opgave leverancier
- betonkwaliteit C20/25 milieklasse XC2 + uitvoering conform geldende BRL 2356
- akoestische doormeting palen conform bestek

centrale wapeningsstaaf volgens opgave leverancier
vooralsnog voorzien in alle palen over 15,0m lengte

Paal-Renvooi | Peil = 84.720 +NAP

symbool			
afmeting (in mm)	D400	D400	D400
paalletter	R1	R2	R3
paalpuntniveau t.o.v. Peil. (in m)	-16.22	-16.22	-16.22
paalpuntniveau t.o.v. NAP (in m)	68.500	68.500	68.500
afhakhoogte onder fundering (mm Peil)	-1620	-1280	-1080
Rt;d (trek kN)			
Rc;d (druk kN)	675	675	675
minimale paallengte (mm)	2000	2000	2000
paallengte (mm)	14600	14940	15140
aantal	6	102	23

Totaal aantal palen: 131 stuks

versie	datum	omschrijving		
A	24.01.2014	voorlopige besteketekening ter controle	jh	jvh
B	28.01.2014	palenplan schetsmatig aangepast	jvh	jvh
C	19.02.2014	besteketekening	jh	jvh

Voor algemene uitgangspunten zie tekening 3545-B-001

ADVIESBUREAU
BREKELMANS
MAASTRICHT

Brunssum

nieuwbouw d'r Brikke Oave

constructie-overzicht
Palenplan

Wilhelminasingel 102
6221 BL Maastricht
telefoon 043-3254637
www.adviesbureau-brekelmans.nl
jh @adviesbureau-brekelmans.nl

O=voorlopig ontwerp tekening
D=definitief ontwerp tekening
B=bestek tekening
V=vorm werktekening
W=wapening werktekening

schaal	projectnummer	fase	tekening	editie
1:100	O.3545	B	1-1	C

A1 841x594

Tekla Structures