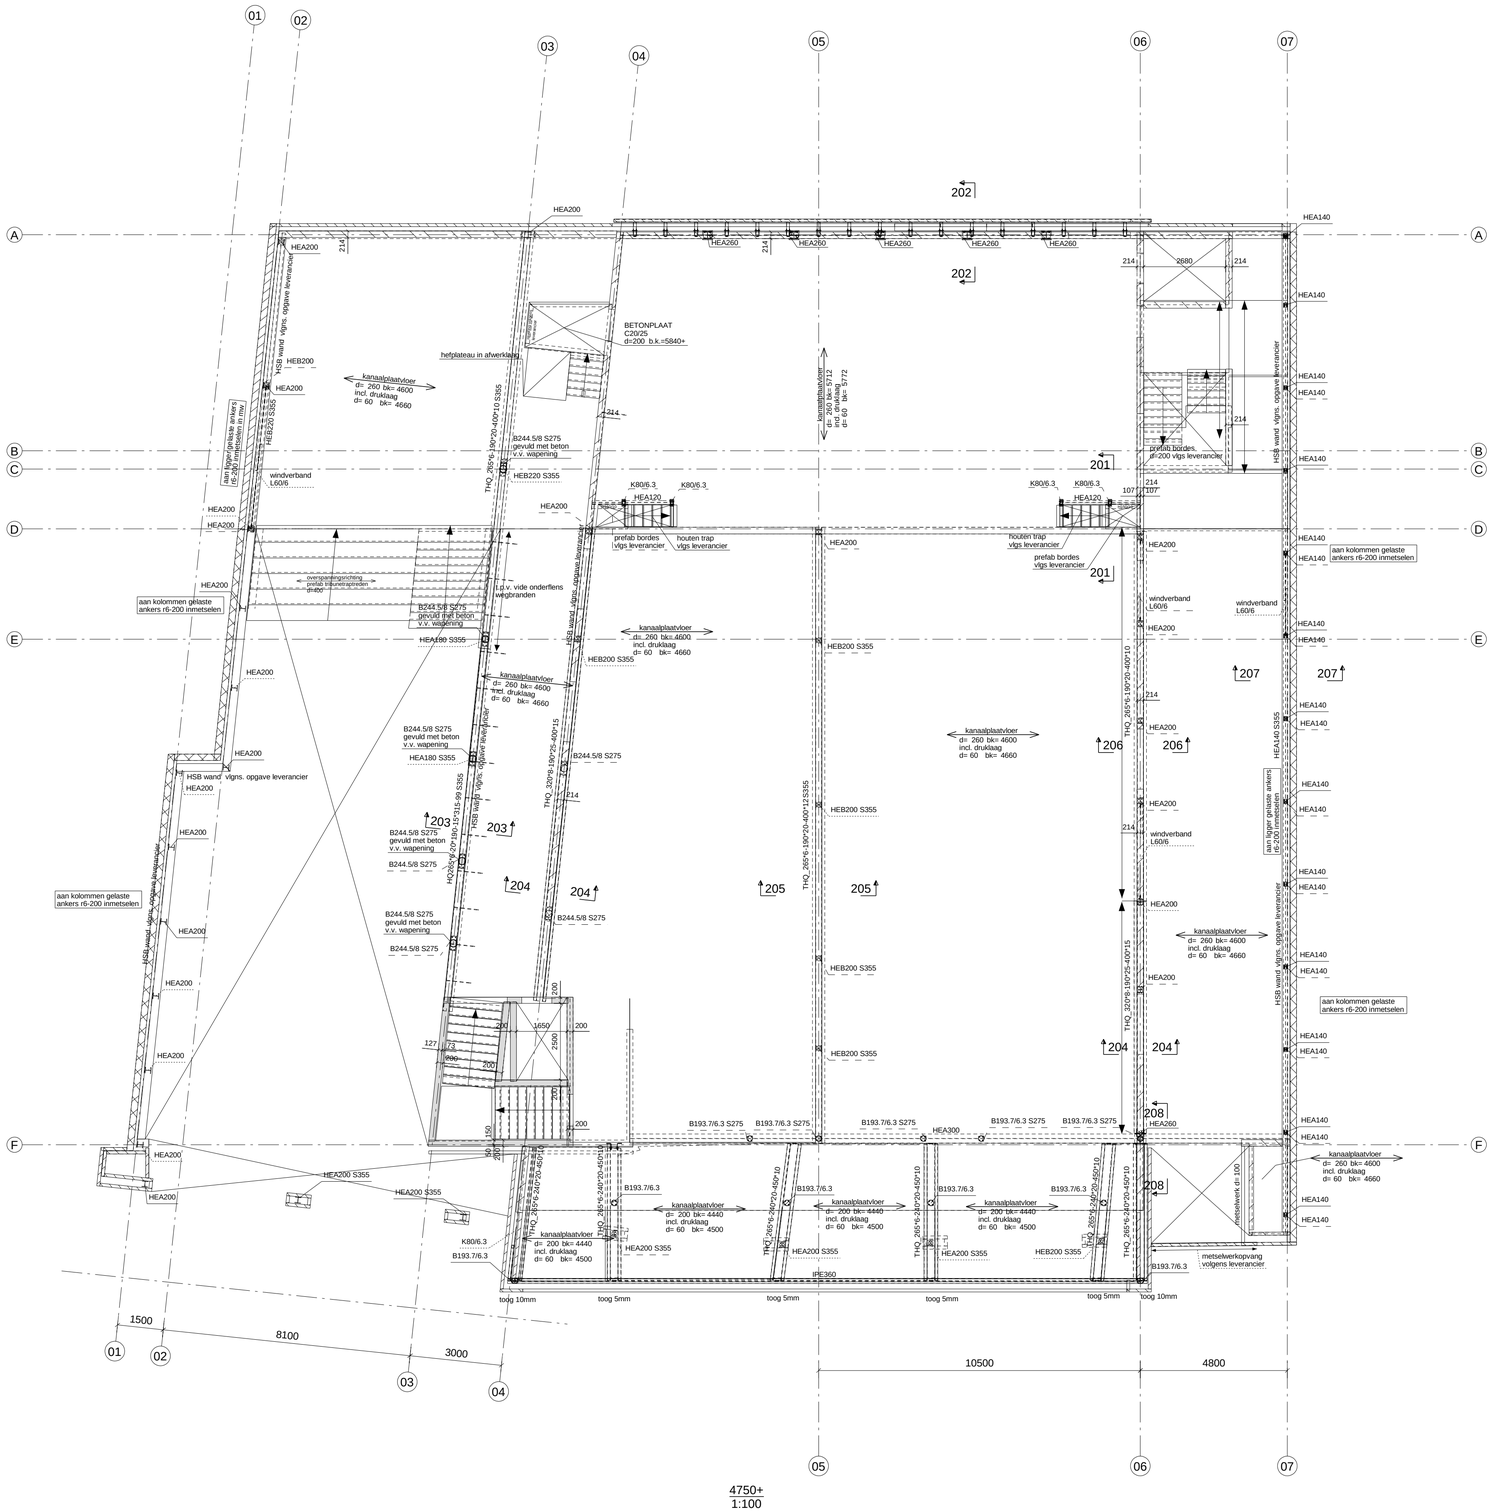
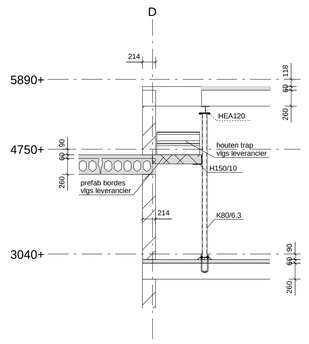
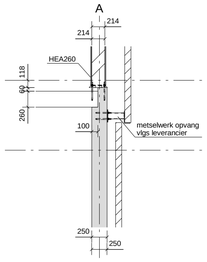
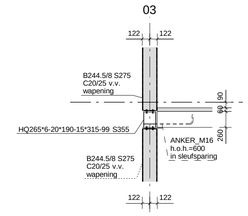


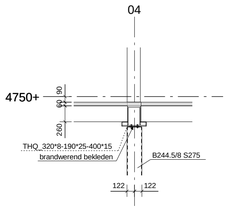

detail 201
1:50



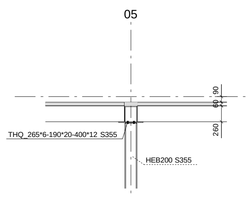

detail 202
1:50



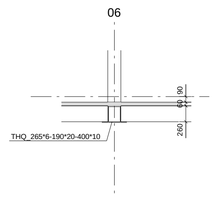

detail 203
1:50



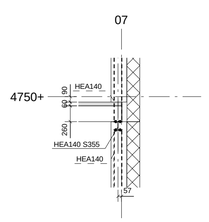

detail 204
1:50



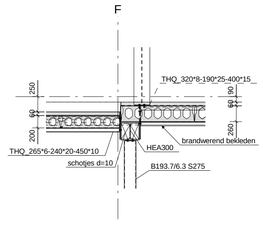

detail 205
1:50




detail 206
1:50




detail 207
1:50




detail 208
1:50

| | | | | |
|---|---|---|---|---|
| A | 24.01.2014 | voorlopige bestektekening | jh | jvh |
| B | 28.01.2014 | details schetsmatig toegevoegd | jvh | jvh |
| C | 19.02.2014 | bestektekening | jh | jvh |
| versie | datum | omschrijving | get | gec |

Voor algemene uitgangspunten zie tekening 3545-B-001


ADVIESBUREAU
BREKELMANS
MAASTRICHT


Brunssum

nieuwbouw d'r Brikke Oave

constructie-overzicht
verdieping 4750+


Wilhelminasingel 102
6221 BL Maastricht
telefoon 043-3254637
www.adviesbureau-brekelmans.nl
jh @adviesbureau-brekelmans.nl


| | schaal | projectnummer | fase | tekening | editie |
|---|---|---|---|---|---|
| O=voorlopig ontwerp tekening<br>D=definitief ontwerp tekening<br>B=bestek tekening<br>V=vorm werktekening<br>W=wapening werktekening | 1:50<br>1:100 | O.3545 | B | 201 | C |

Tekla Structures

841x594