


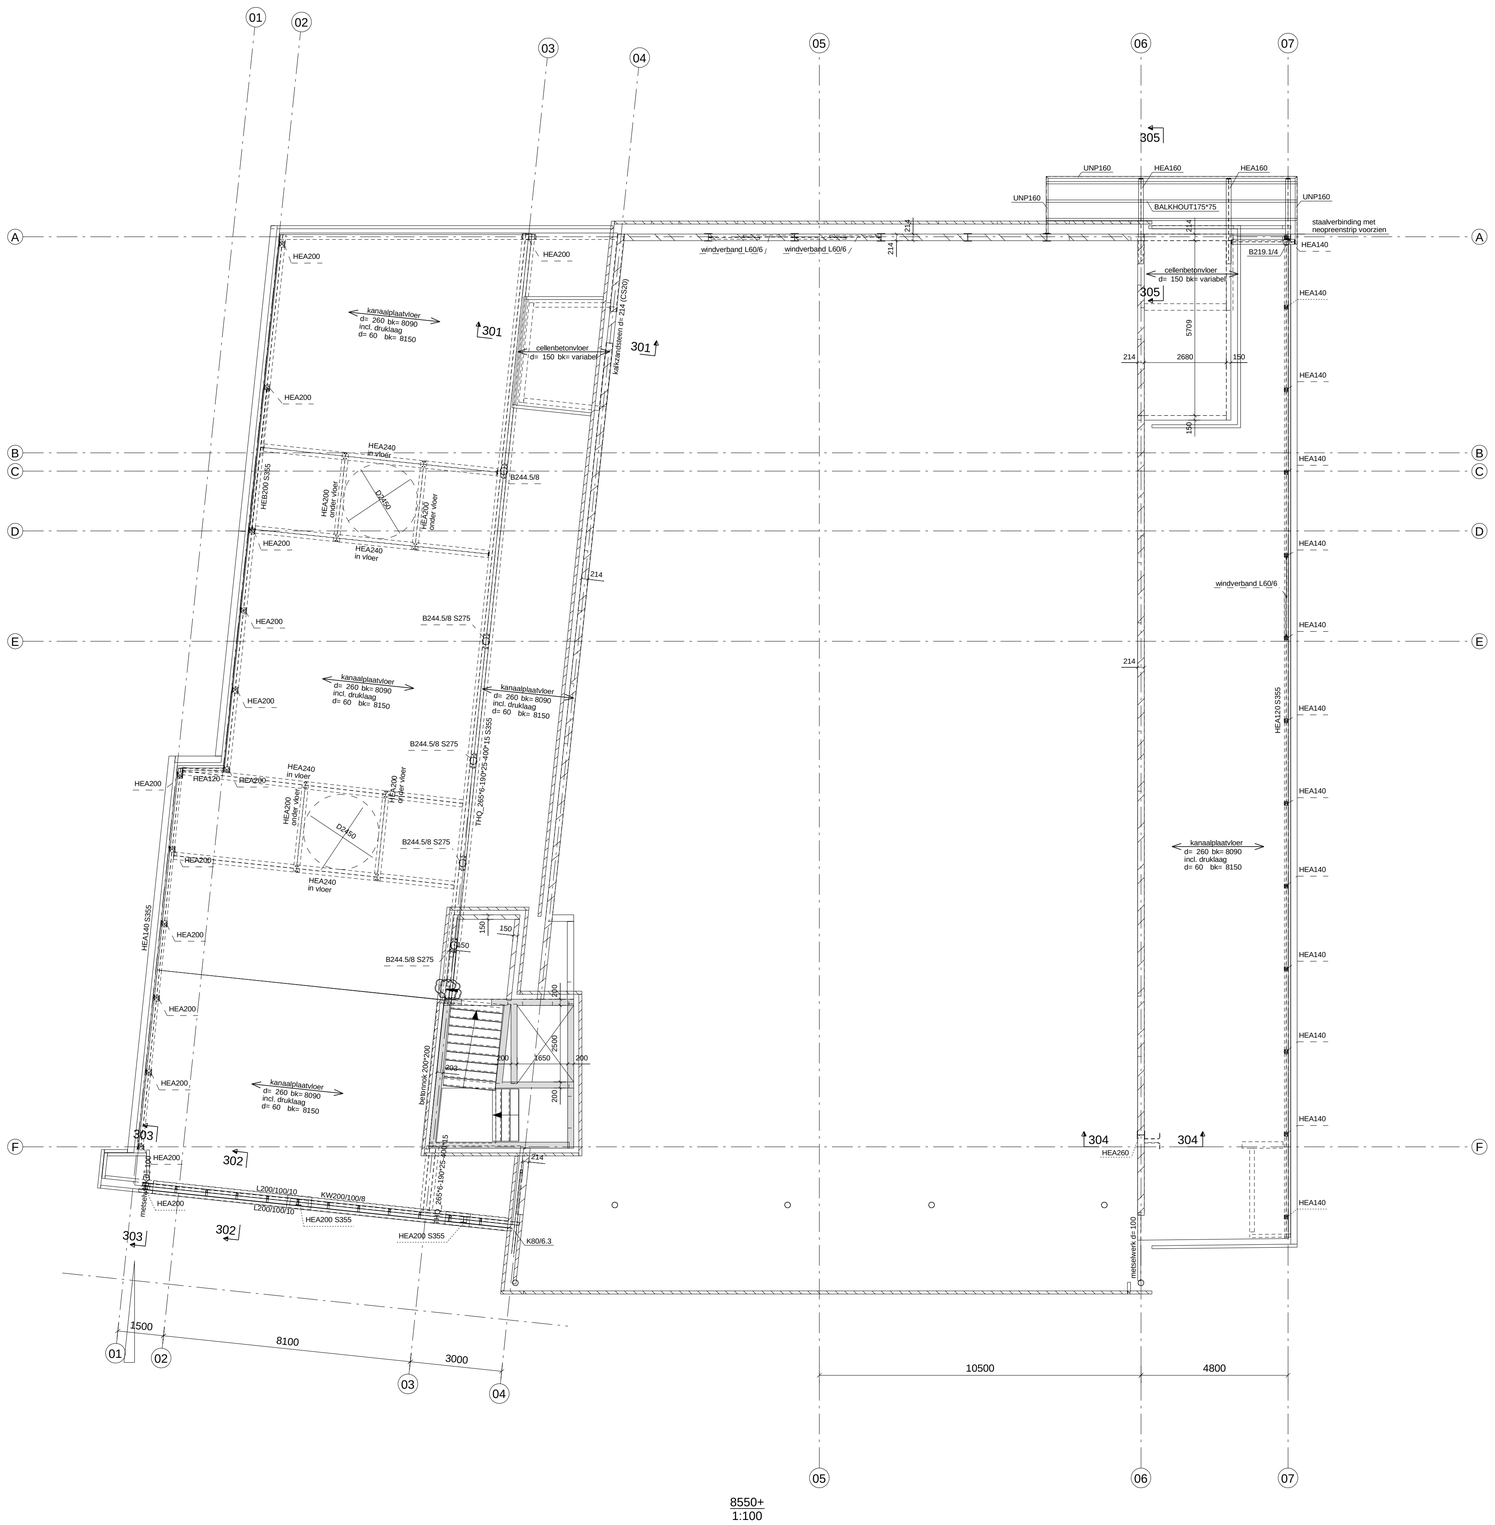


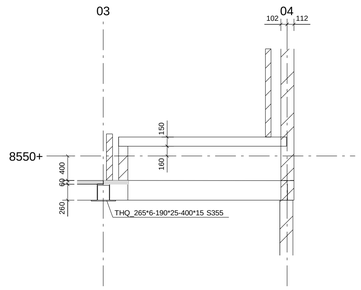


detail 301
1:50

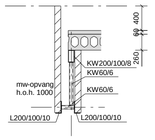


detail 302
1:50

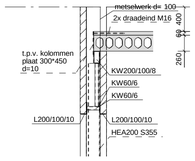

detail 303
1:50

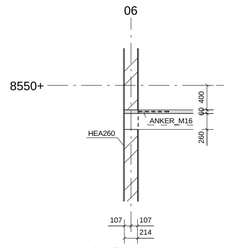

detail 304
1:50

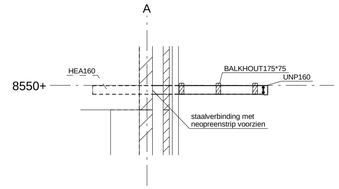

detail 305
1:50

A	24.01.2014	voorlopige bestektekening	jh	jvh
B	28.01.2014	details schetsmatig toegevoegd	jvh	jvh
C	19.02.2014	bestaktekening	jh	jvh
versie	datum	omschrijving	get	gec

Voor algemene uitgangspunten zie tekening 3545-B-001

ADVIESBUREAU
BREKELMANS
MAASTRICHT

Wilhelminasingel 102
6221 BL Maastricht
telefoon 043-3254637
www.adviesbureau-brekelmans.nl
jh @adviesbureau-brekelmans.nl

Brunssum

nieuwbouw d'r Brikke Oave

constructie-overzicht
dak 8550+

O=voorlopig ontwerp tekening D=definitief ontwerp tekening B=bestek tekening V=vorm werktekening W=wapening werktekening	schaal	projectnummer	fase	tekening	editie
	1:50 1:100	O.3545	B	301	C

Tekla Structures

841x594