

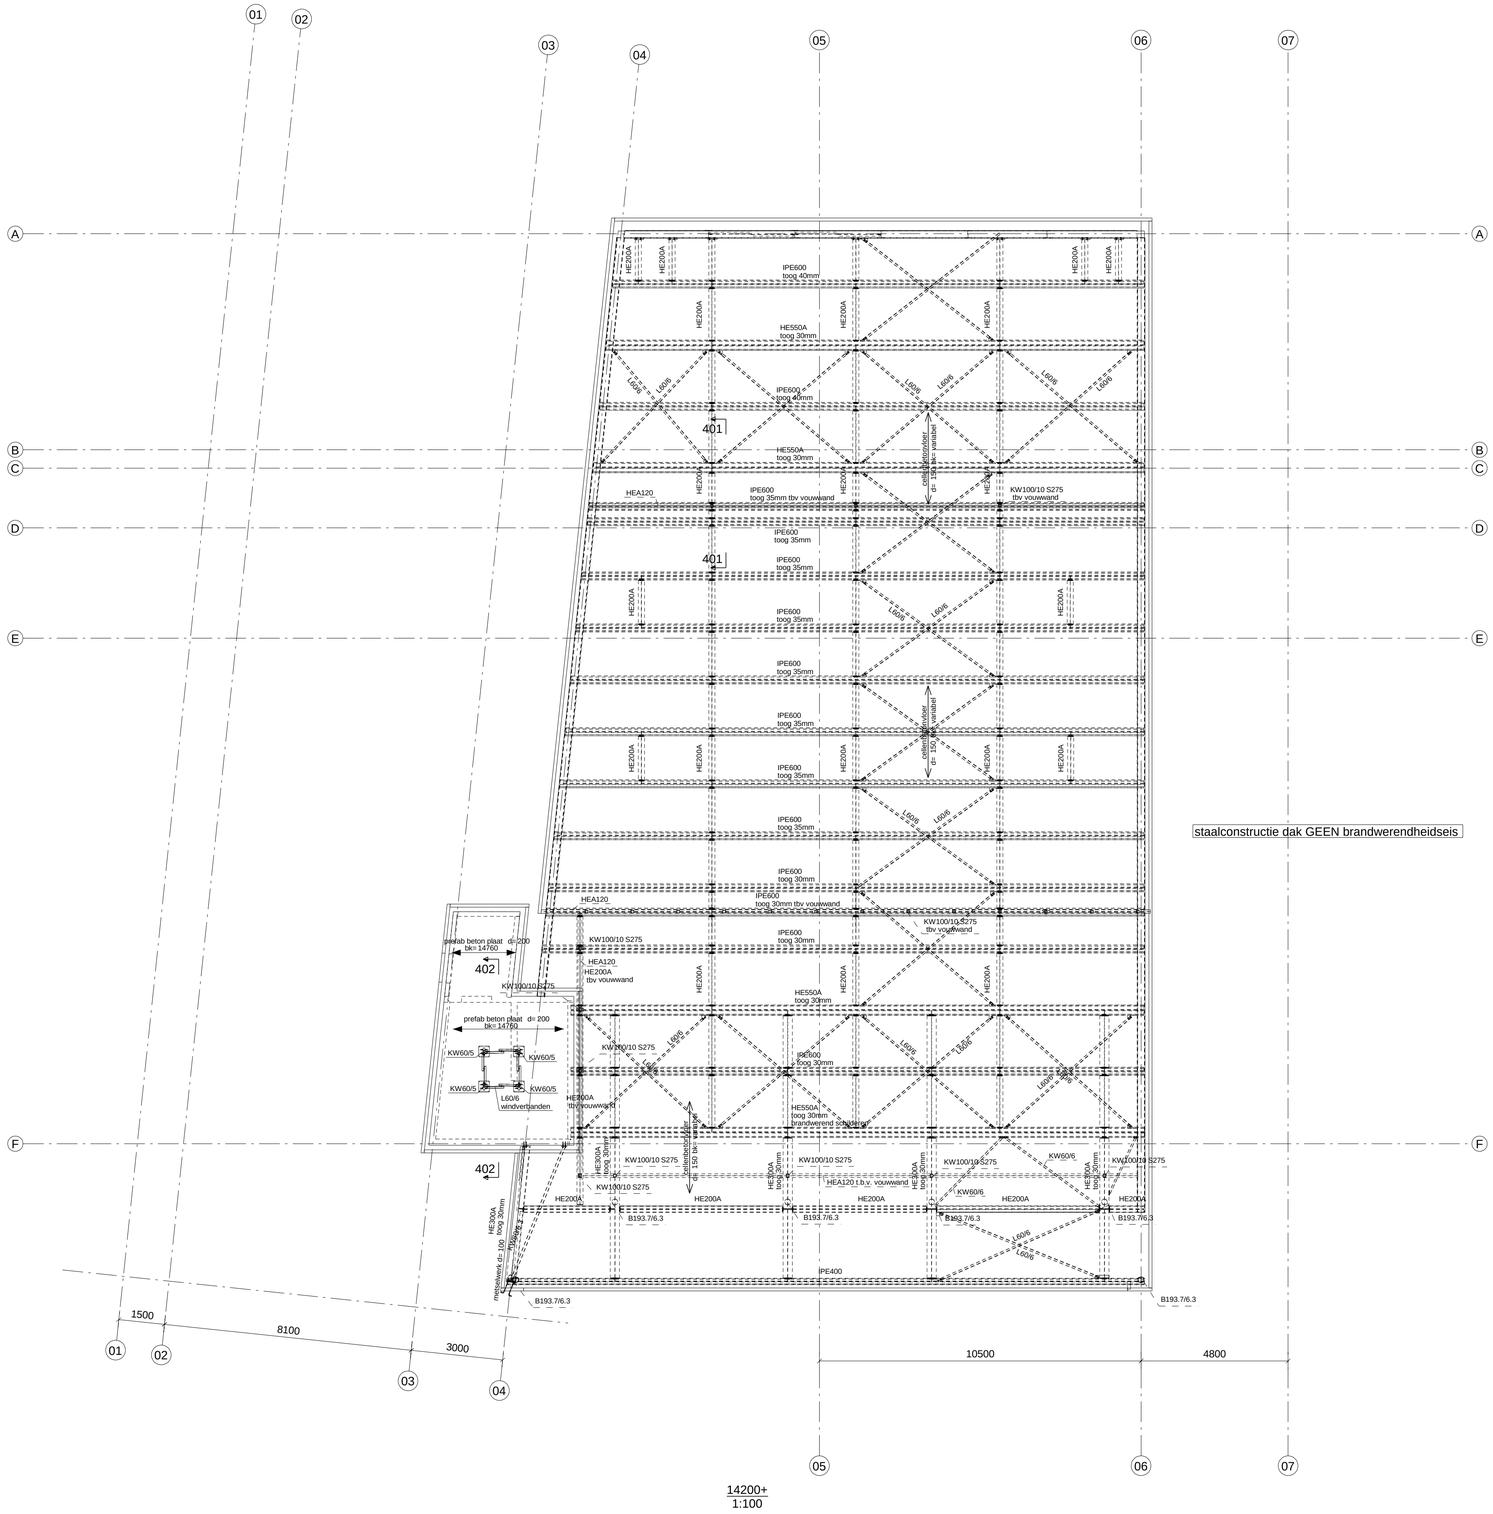


staalconstructie dak GEEN brandwerendheidseis

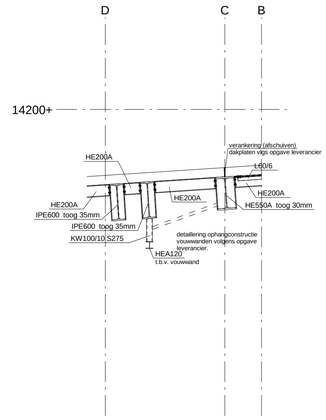

detail 401
1:50

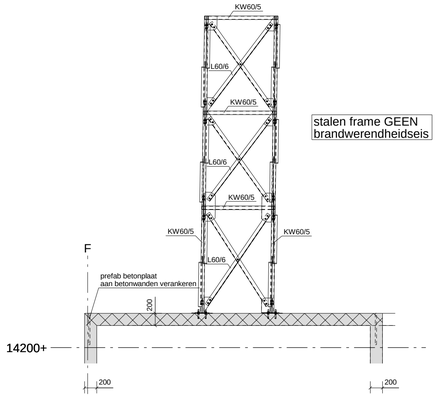

stalen frame GEEN brandwerendheidseis

detail 402
1:50

versie	datum	omschrijving		
A	24.01.2014	voorlopige bestektekening	jh	jvh
B	28.01.2014	details schetsmatig toegevoegd	jvh	jvh
C	19.02.2014	bestektekening	jh	jvh

Voor algemene uitgangspunten zie tekening 3545-B-001

ADVIESBUREAU
BREKELMANS

MAASTRICHT

Brunssum

nieuwbouw d'r Brikke Oave

constructie-overzicht
dak 14200+

Wilhelminasingel 102
6221 BL Maastricht
telefoon 043-3254637
www.adviesbureau-brekelmans.nl
jh @adviesbureau-brekelmans.nl

O=voorlopig ontwerp tekening
D=definitief ontwerp tekening
B=bestek tekening
V=vorm werktekening
W=wapening werktekening

schaal	projectnummer	fase	tekening	editie
1:50 1:100	O.3545	B	401	C

Tekla Structures

841x594