



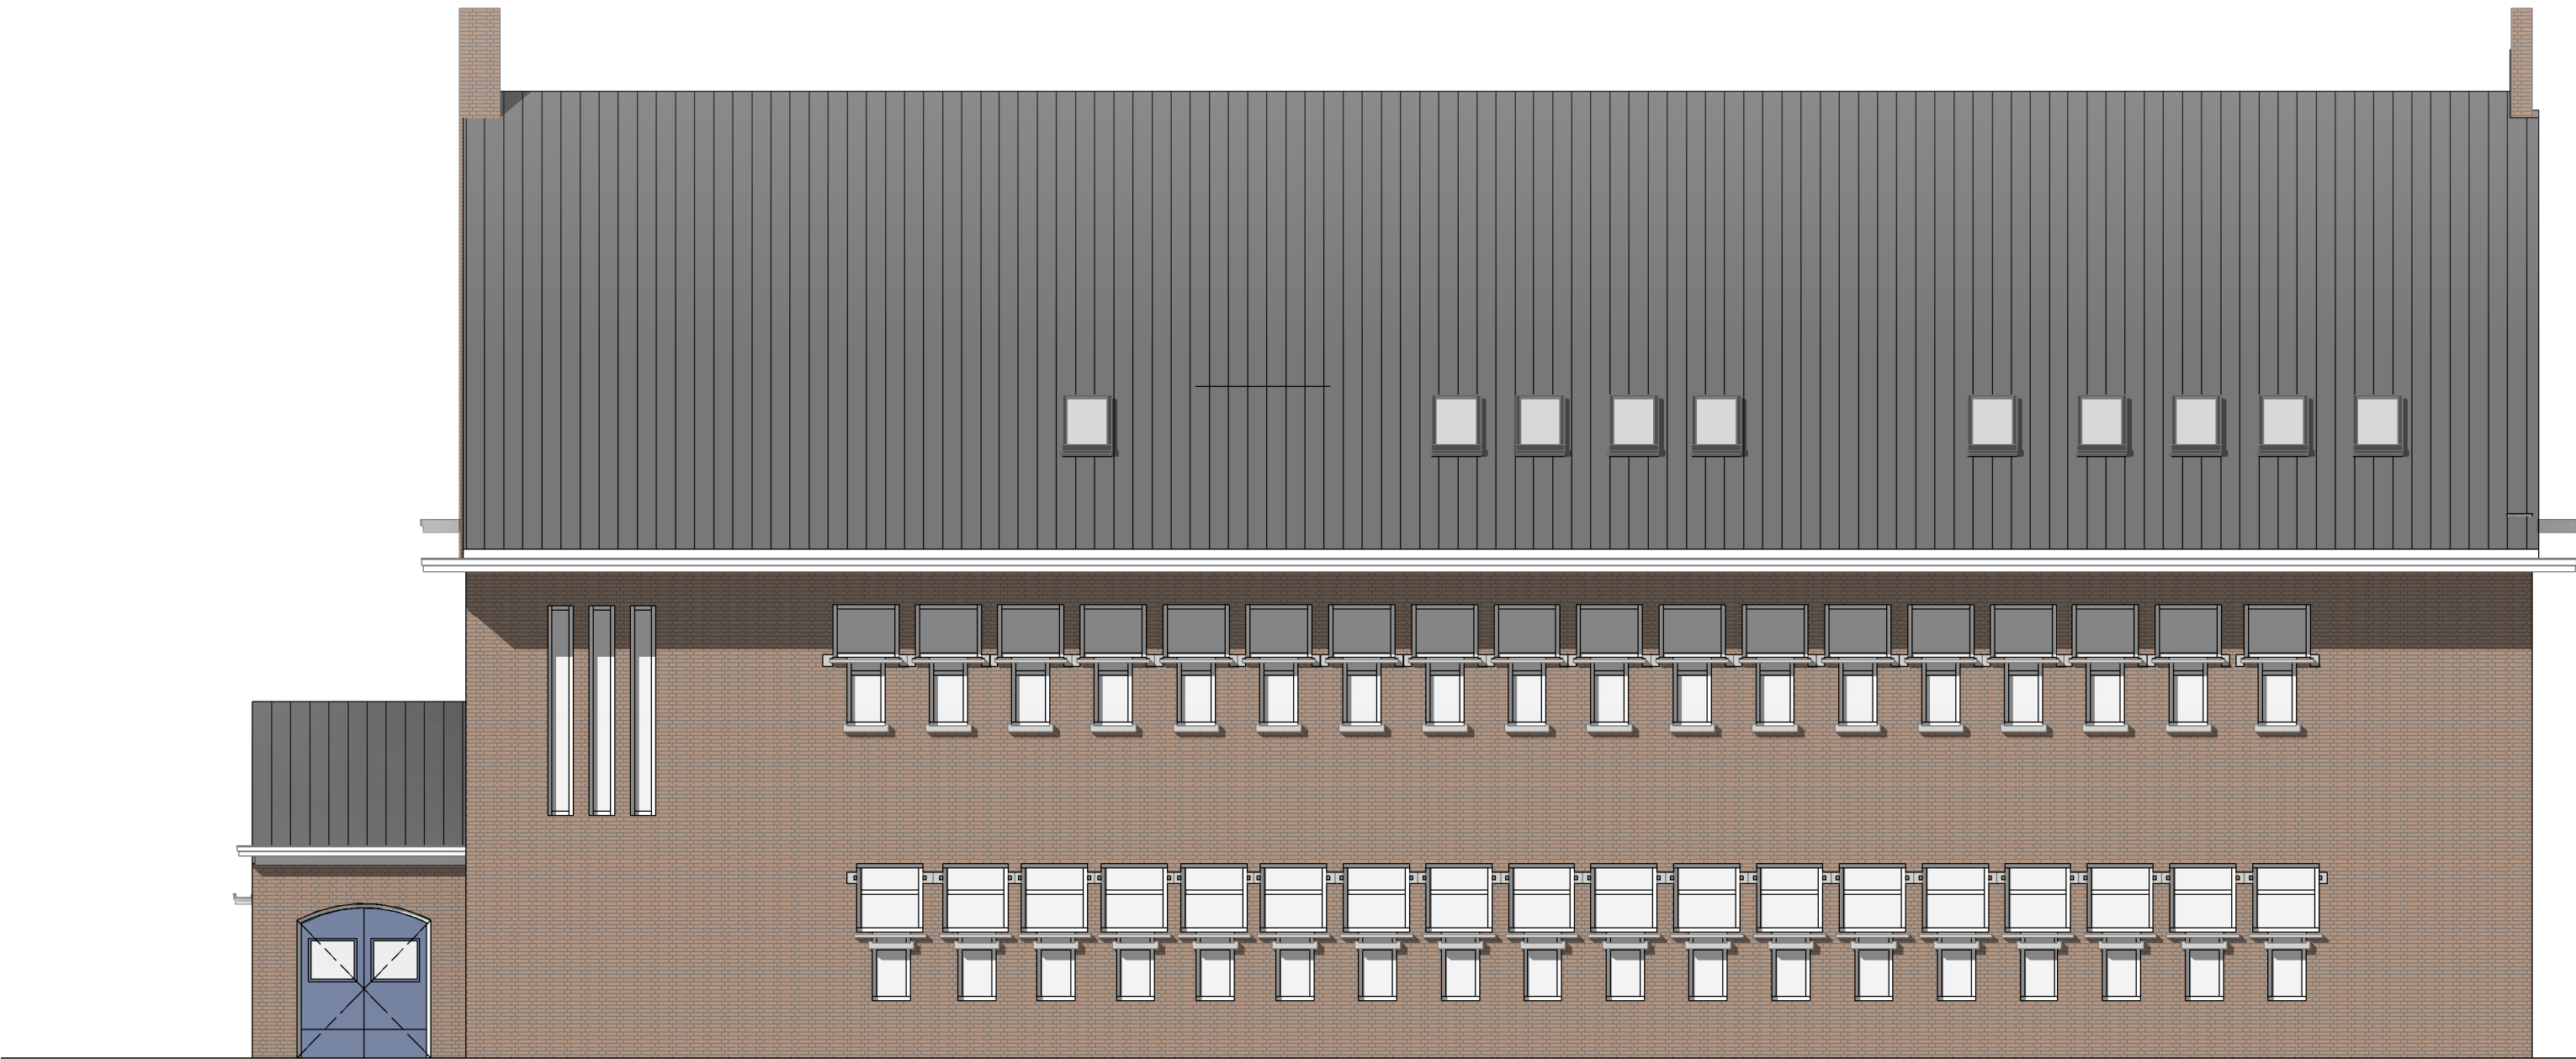


Noordgevel

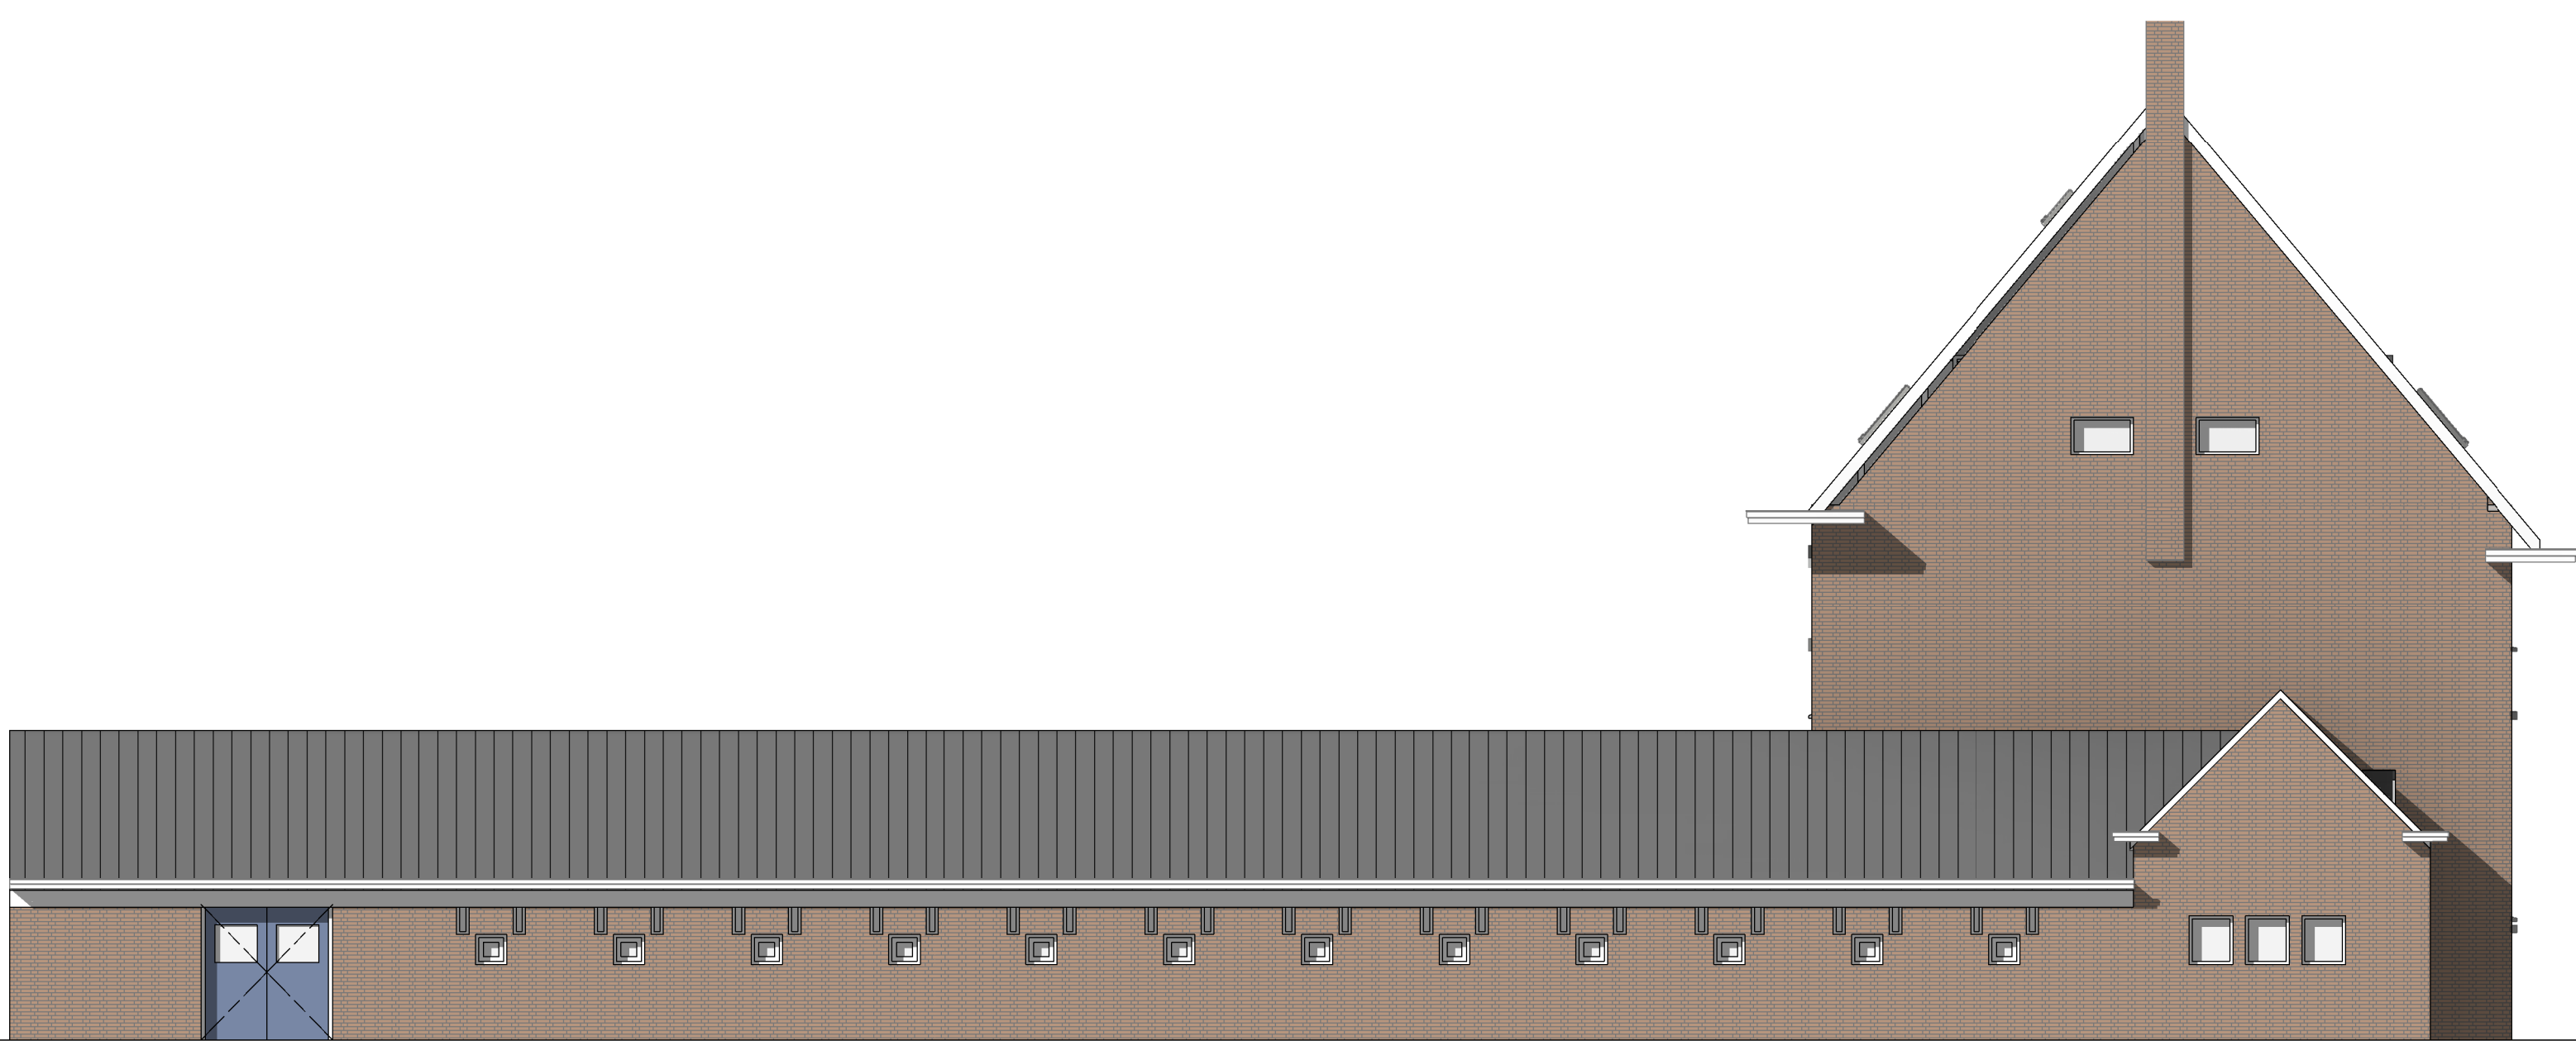

Oostgevel




Zuidgevel

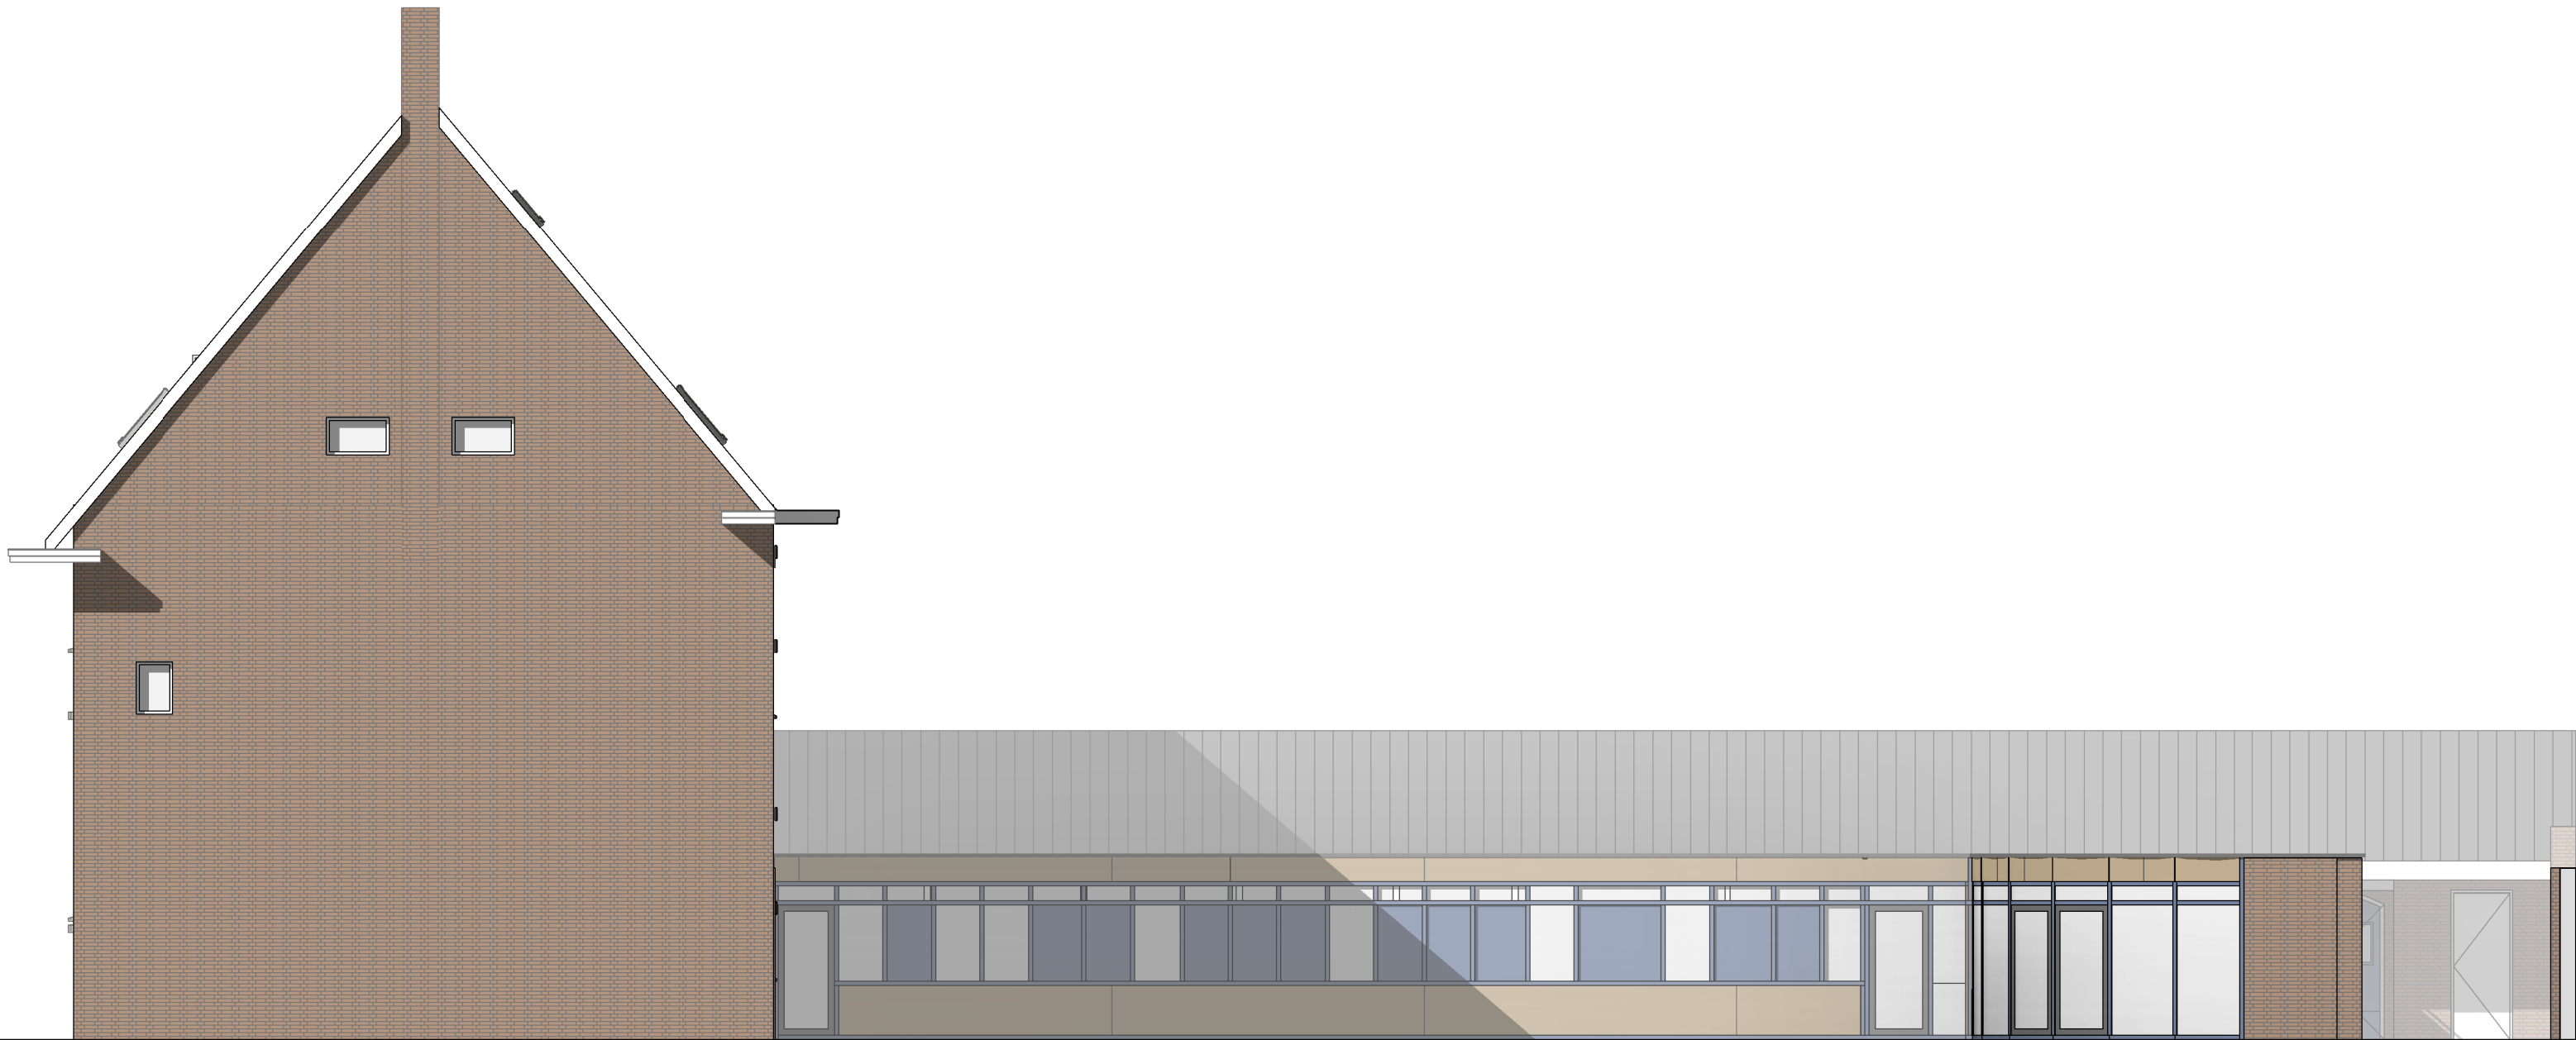

Westgevel

B	21/07/23	HG
A	14/04/23	HG
Editie	Datum	Getekend

Opdrachtgever
Gemeente
's-Hertogenbosch

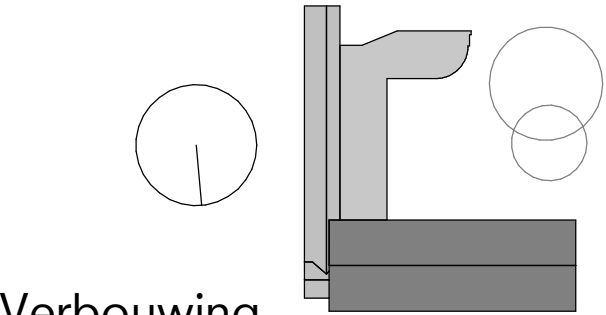

Verbouwing
Vrouwenopvang

Schaal
1:100

Afmeting
A1

Omschrijving
**Gevelaanzichten
bestaand**


Fase: VO

Projectnummer

2145

Bladnummer

B(21)00

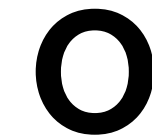

Oomen Architecten

Ulvenhoutsesteen 79
Postbus 4016 NL-4803EX BREDA Telefoon +31(0)765602255

Dit document is vertrouwelijk. Het auteursrecht berust bij Oomen Architecten BV te Breda. Ontvangers moeten de geschreven toestemming van bedoelde BV verkrijgen, alvorens zij tot geheel of gedeeltelijk vermenigvuldigen overgaan of de inhoud aan derden openbaren. Alle rechten voorbehouden.