


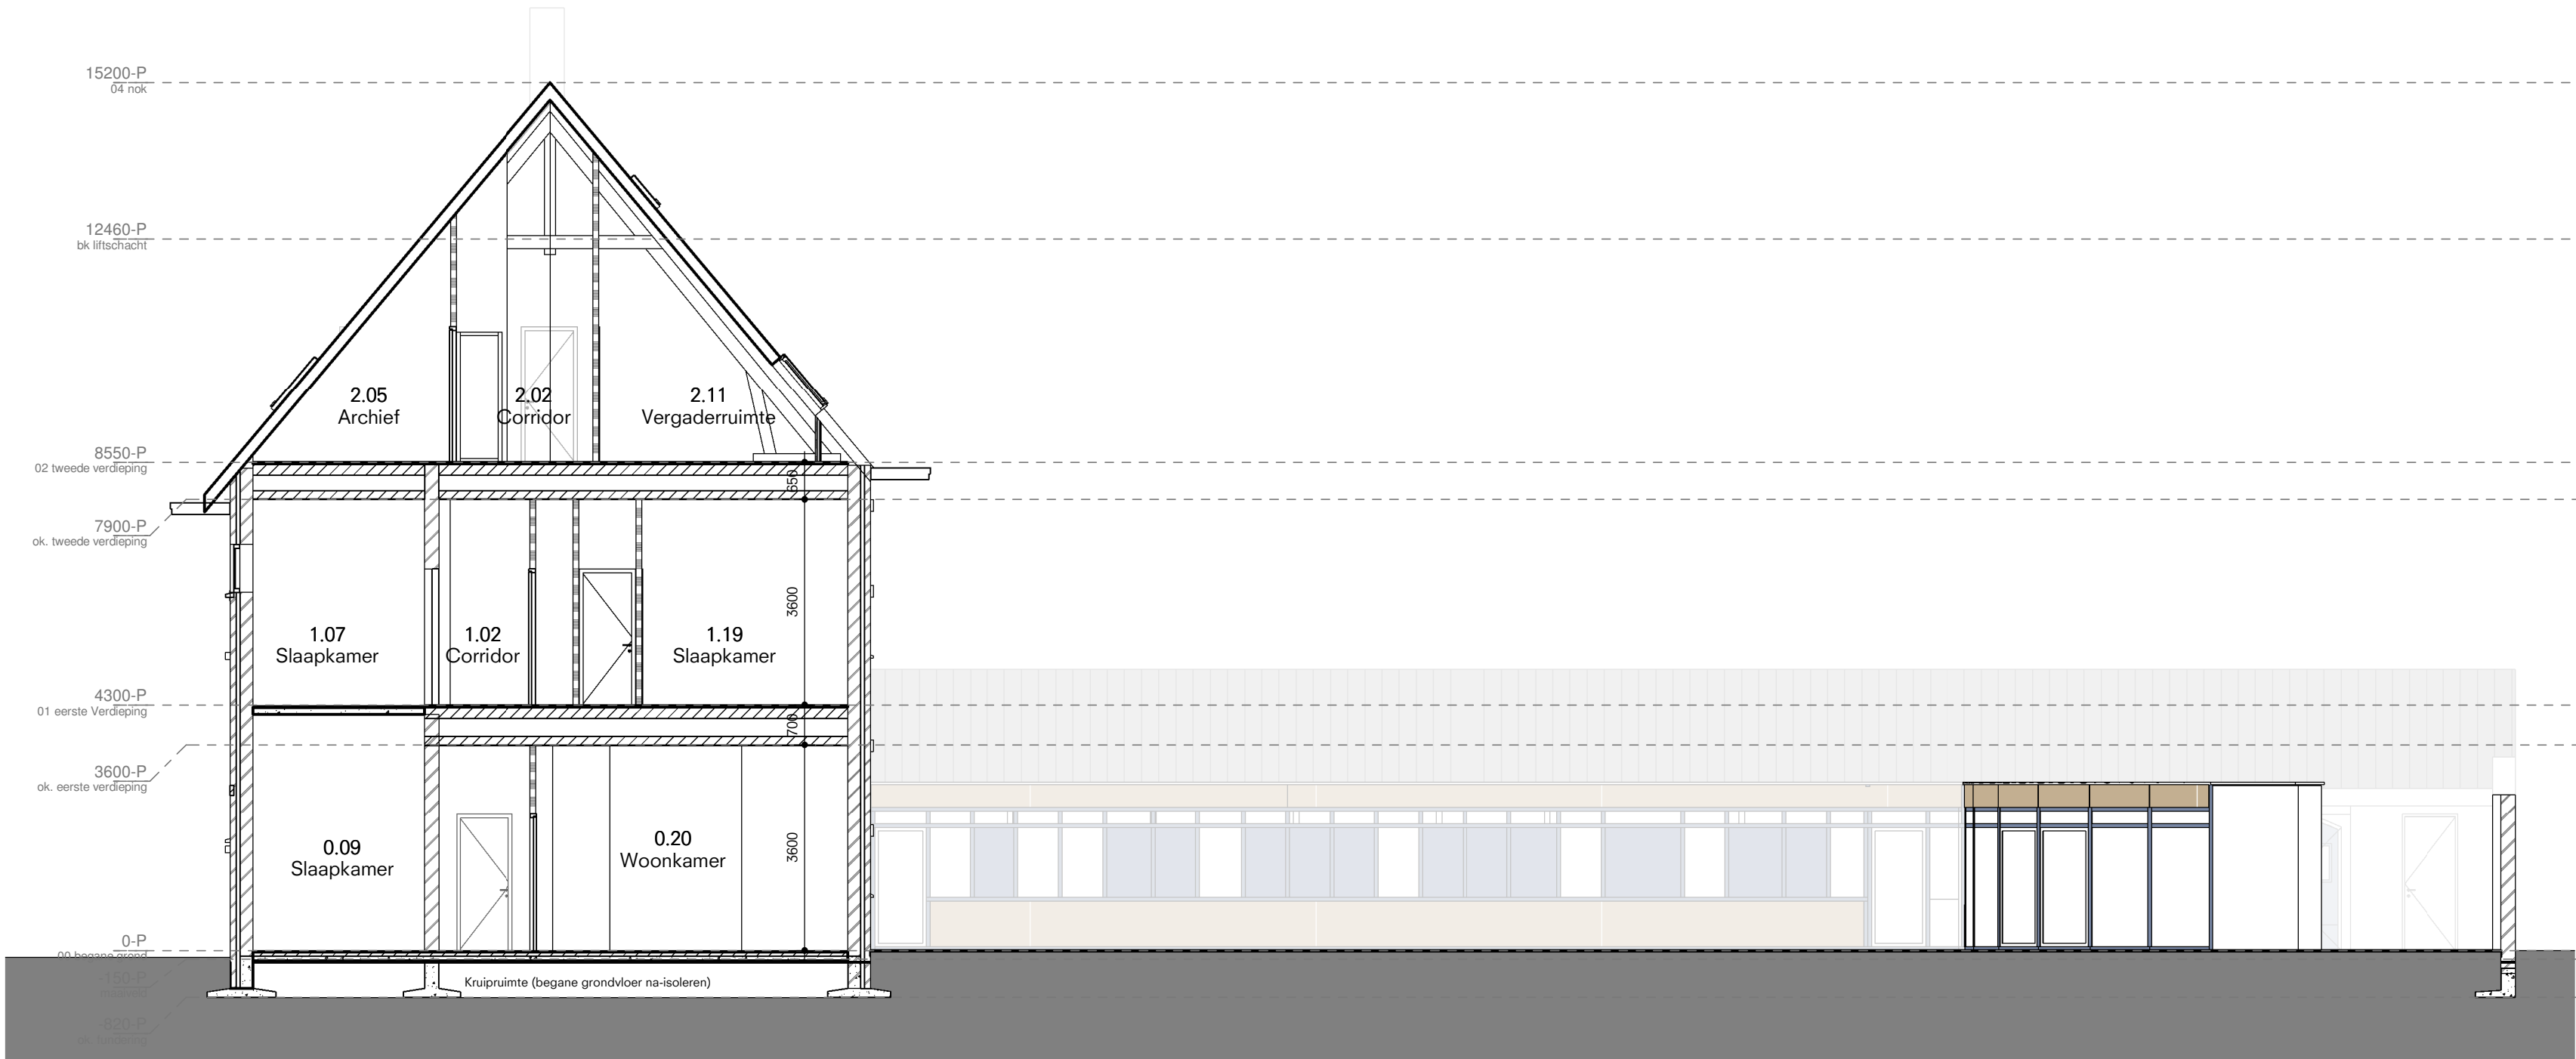


Doorsnede A-A



Doorsnede B-B

B	21/07/23	HG
A	14/04/23	HG
Editie	Datum	Getekend

Opdrachtgever
**Gemeente
's-Hertogenbosch**

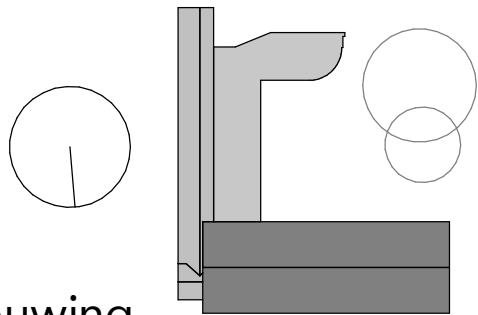

**Verbouwing
Vrouwenopvang**

Schaal	Afmeting
1:100	A1

Omschrijving
Doorsneden bestand

Fase: VO

Projectnummer	Bladnummer
2145	B(22)00

O
Oomen Architecten

Uilenhoutseleen 79
Postbus 4916 NL-4803EX BREDA Telefoon +31(0)765602255

Dit document is vertrouwelijk. Het auteursrecht berust bij Oomen Architecten BV te Breda. Ontvangers moeten de geschreven toestemming van bedoelde BV verkrijgen, alvorens zij tot geheel of gedeeltelijk vermenigvuldigen overgaan of de inhoud aan derden openbaren. Alle rechten voorbehouden.