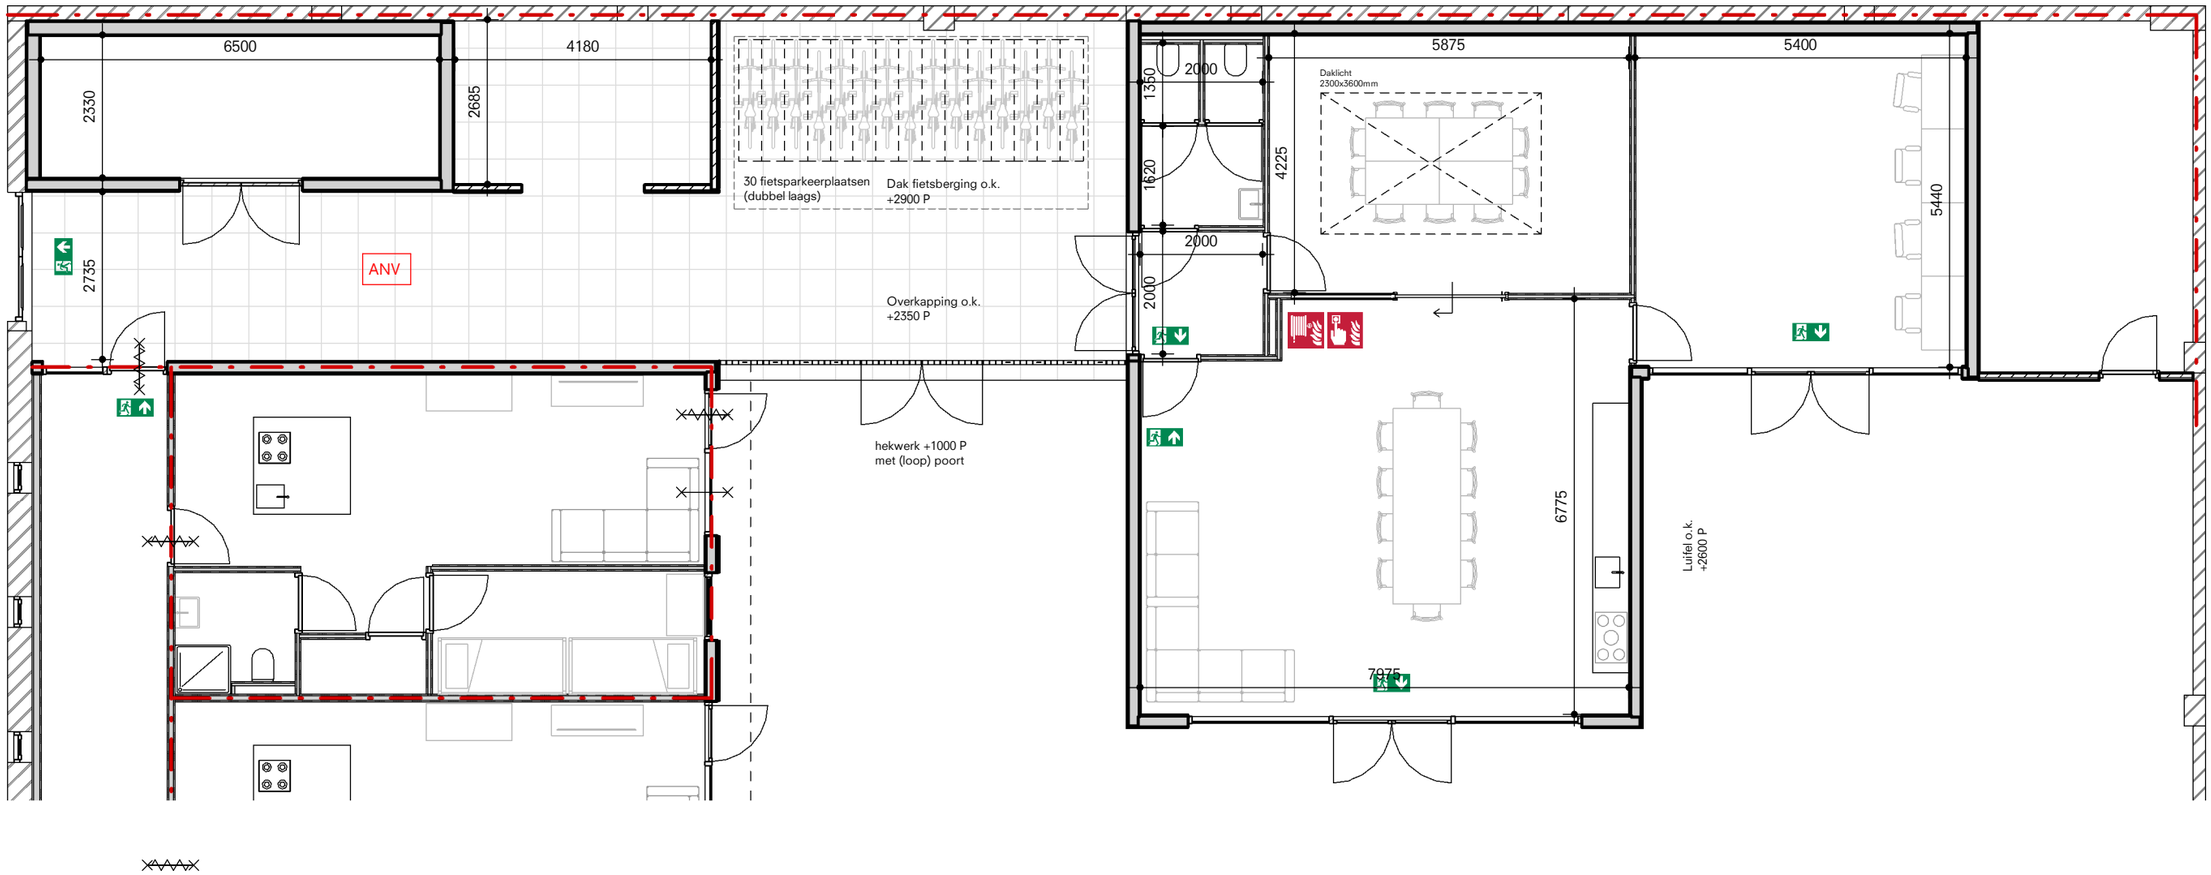
6500
4180
2330
2685
2735
ANV
30 fietsparkeerplaatsen
(dubbel laags)
Dak fietsberging o.k.
+2900 P
Overkapping o.k.
+2350 P
hekwerk +1000 P
met (loop) poort
2000
1350
1620
2000
2000
4225
5875
5400
Daklicht
2300x3600mm
5440
6775
7975
Luifel o.k.
+2600 P