



Doorsnede A-A

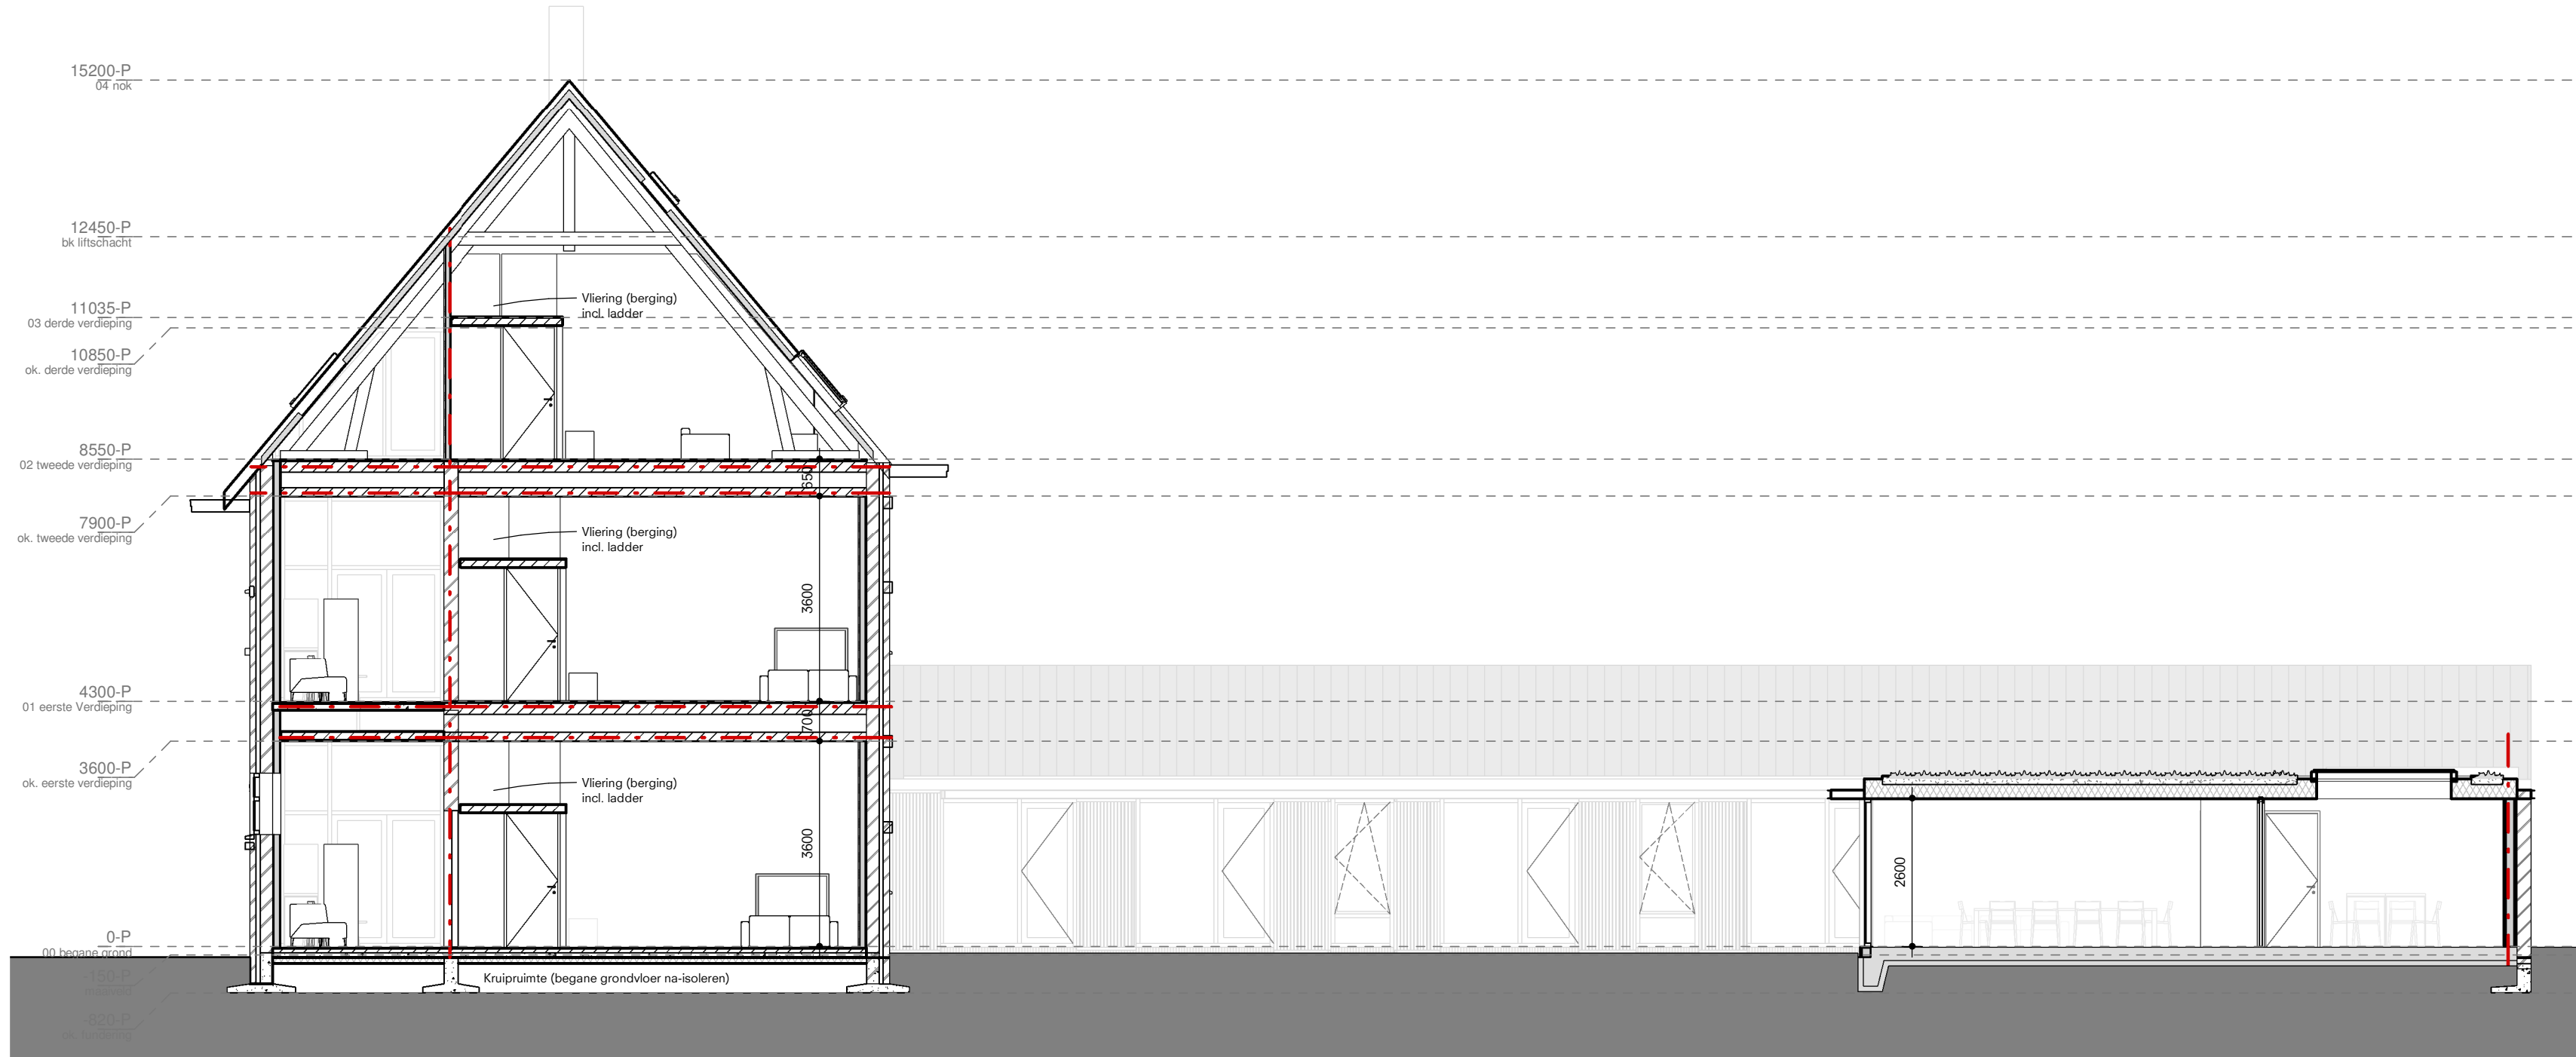

Doorsnede B-B



Doorsnede C-C

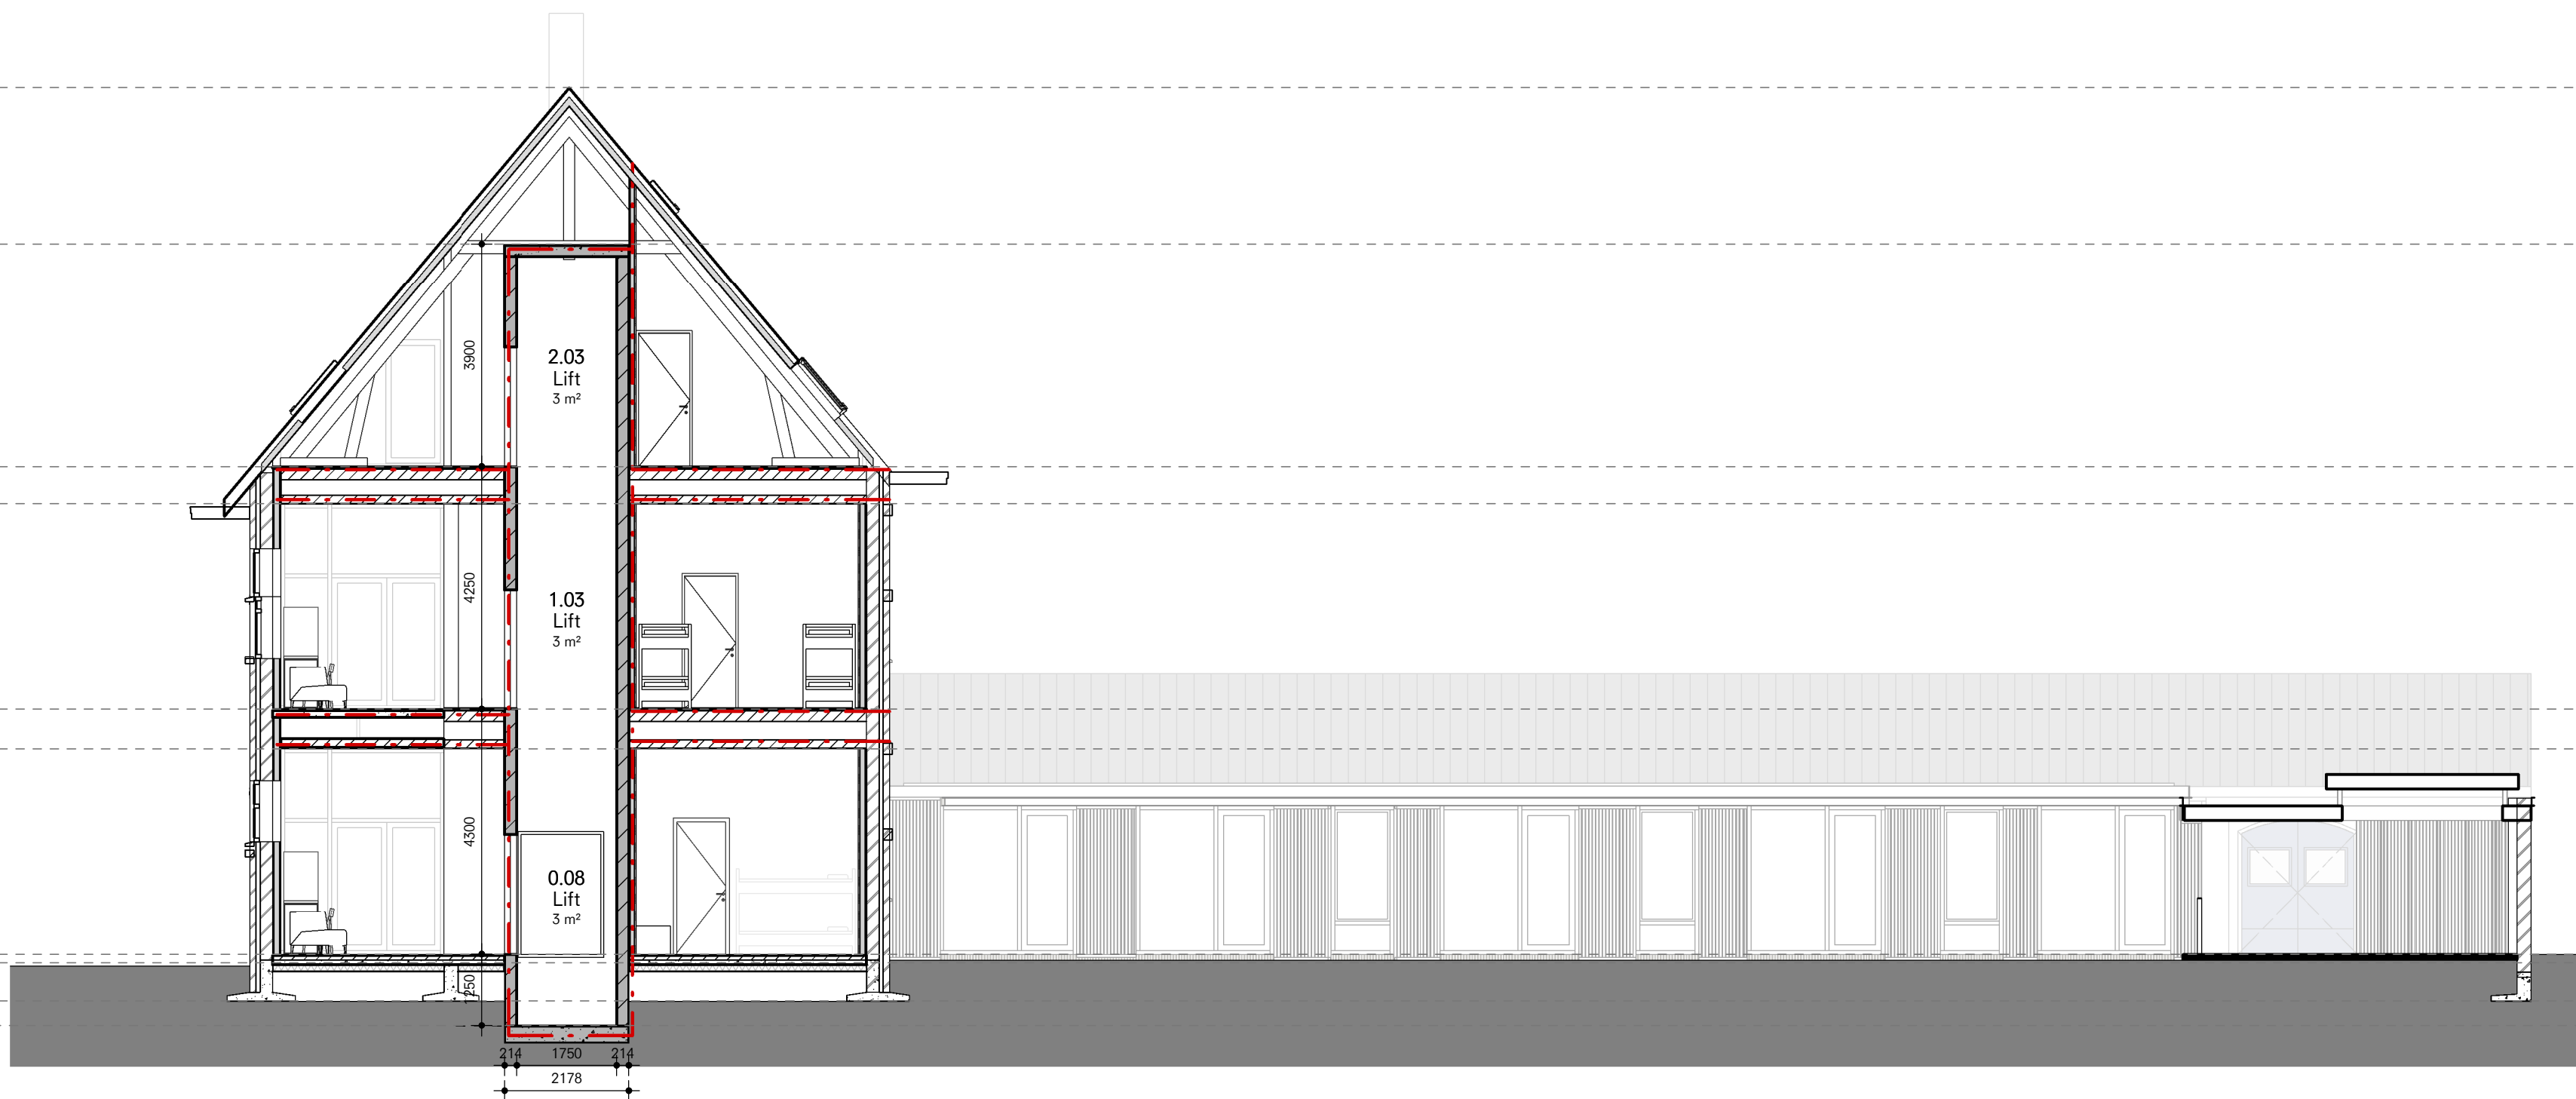

- Renvoei:**
- Energieprestatie conform NEN 5128/2016
 - Geluidswering conform NEN 1070/2007
 - Beveiliging gelijk gemeenschappelijke verkeersruimte conform NEN 5078
 - Dagleichtvoorziening conform NEN 2057
 - Ventilatievoorzieningen conform NEN 1087
 - Dak niet brandgevaarlijk uitvoeren conform NEN 6063
 - Brandwerendheid + beperking brandvoortplanting materialen conform NEN 6064/NEN 6065 voor rookrijpe vluchtroutes klasse 271
 - Beveiliging rookproductie materialen conform NEN 6066
 - Schakelen 60 minuten WBDO
 - Vluchtrappehuis 60 minuten WBDO
 - Brandwerendheid hoofddragende constructie conform NEN-EN 1990, ext. reductie mogelijk conform BB art. 2.9
 - Vluchtrouteaanduiding uitvoeren conform NEN 3011 en zichtbaarheidscriteria, bedoeld in art. 5.2 t/m 5.8 van NEN-EN 1838
 - Vluchtdoeuren voorzien van paniekbeslag
 - Noodstroomvoorziening
 - binnen 15 sec. na uitvalLEN stroomvoorziening voldoende stroom om verlichtingsinstallatie gedurende 60 min. te laten werken
 - Verlichtingsteekste rookrijpe vluchtroute conform BB art. 2.57
 - Verlichting lichtdoel aansluiten op noodstroom
 - Veiligheidsvoorschriften lift conform NEN 1081
 - Waterspanne materialen sanitaire ruimte conform NEN 2778
 - Drinkwateraansluitingen conform NEN 1006
 - Inbraakwerendheid conform NEN 5096
 - publiekruimte veilig wonen
 - beveiligingsklasse 2
 - Brandmeldingsinstallaties conform NEN 2535:2009-C1:2010
 - Ontsmettingsinstallaties conform NEN 2575:2012
 - Beglazing conform NEN 3569 veiligheidsbeglazing in gebouwen

- Symbolen:**
- Deur/kozijn minimaal 30 min. WBDO
 - Deur/kozijn minimaal 60 min. WBDO
 - Automatische rookmelder
 - ed. Elektrische deurdrenger
 - eo. Elektrische ontgrendeling
 - km. Kleefmagneet
 - pb. Paniekbeslag
 - Brandmeldcentrale
 - Brandmeldpunt
 - Brandlanghaspel met lengteaanduiding
 - Handblusmiddel
 - Stuurbuis
 - Noodverlichting
 - Droge blusleiding
 - Noodontgrendeling deuren
 - Vluchtweg rechtdoor / naar boven
 - Vluchtweg naar links
 - Vluchtweg naar rechts
 - Vluchtweg rechtdoor / naar beneden
 - 30 min. WBDO
 - 60 min. WBDO
 - Brandweeringang
 - Overige ingang
 - Binnendeurenpanelen met beglazing


- Arceringen**
- Metselwerk (bestaand)
 - Lichte scheidingswanden (bestaand)
 - Gewapend beton (bestaand)
 - Isolatie (bestaand)
 - Metselwerk (nieuw)
 - Lichte scheidingswanden (nieuw)
 - Isolatie (nieuw)

B 21/07/23 HG

A 14/04/23 HG

Editie Datum Getekend

Opdrachtgever
Gemeente 's-Hertogenbosch

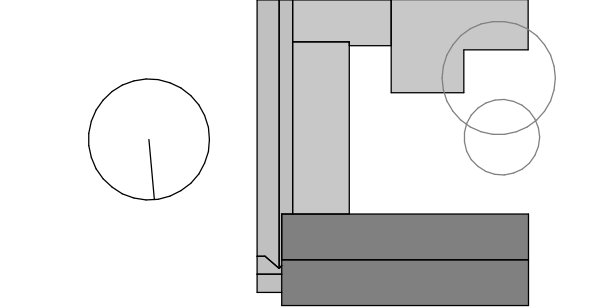

Verbouwing Vrouwenopvang

Schaal Afmeting
1:100 A1

Omschrijving
Doorsneden nieuw

Fase: VO

Projectnummer Bladnummer
2145 V(22)00

Oomen Architecten

Uilenhoutsesteen 79
Postbus 4916 NL-4803EX BREDA Telefoon +31(0)76602255

Dit document is vertrouwelijk. Het auteursrecht berust bij Oomen Architecten BV te Breda. Ontvangers moeten de geschreven toestemming van bedoelde BV verkrijgen, alvorens zij tot geheel of gedeeltelijk vermenigvuldigen overgaan of de inhoud aan derden openbaren. Alle rechten voorbehouden.