




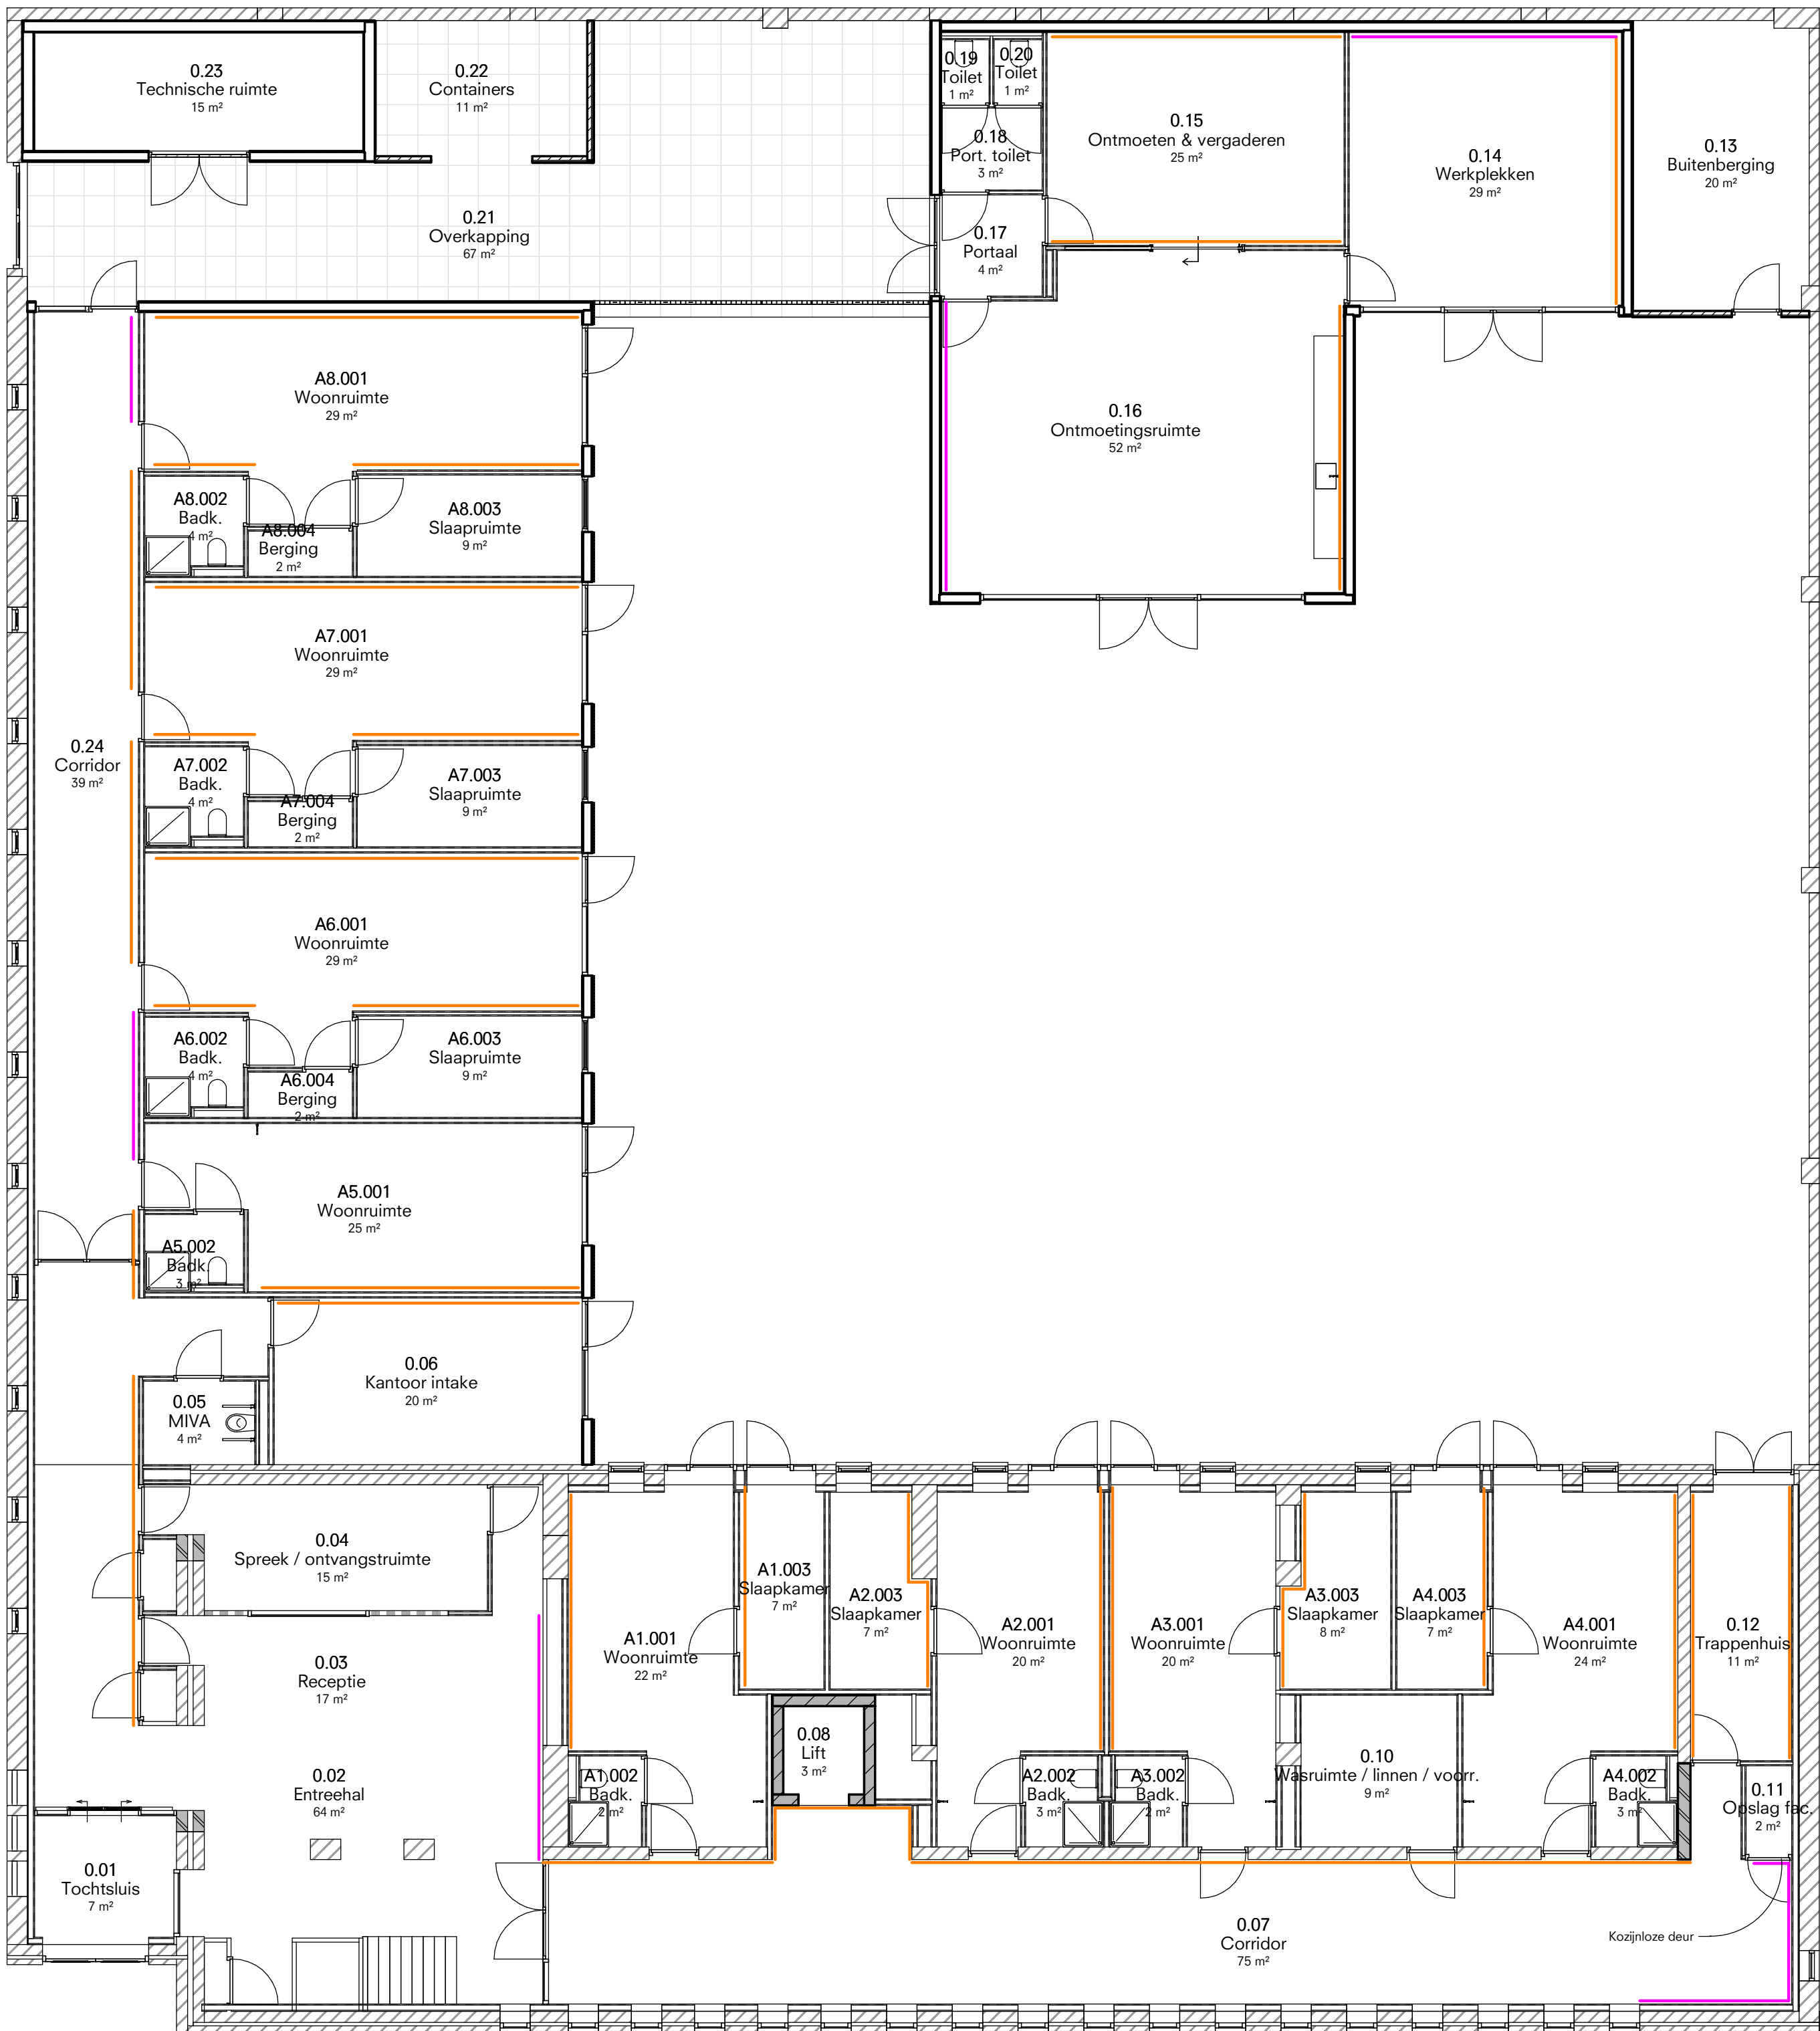

Vloerafwerkingen | begane grond

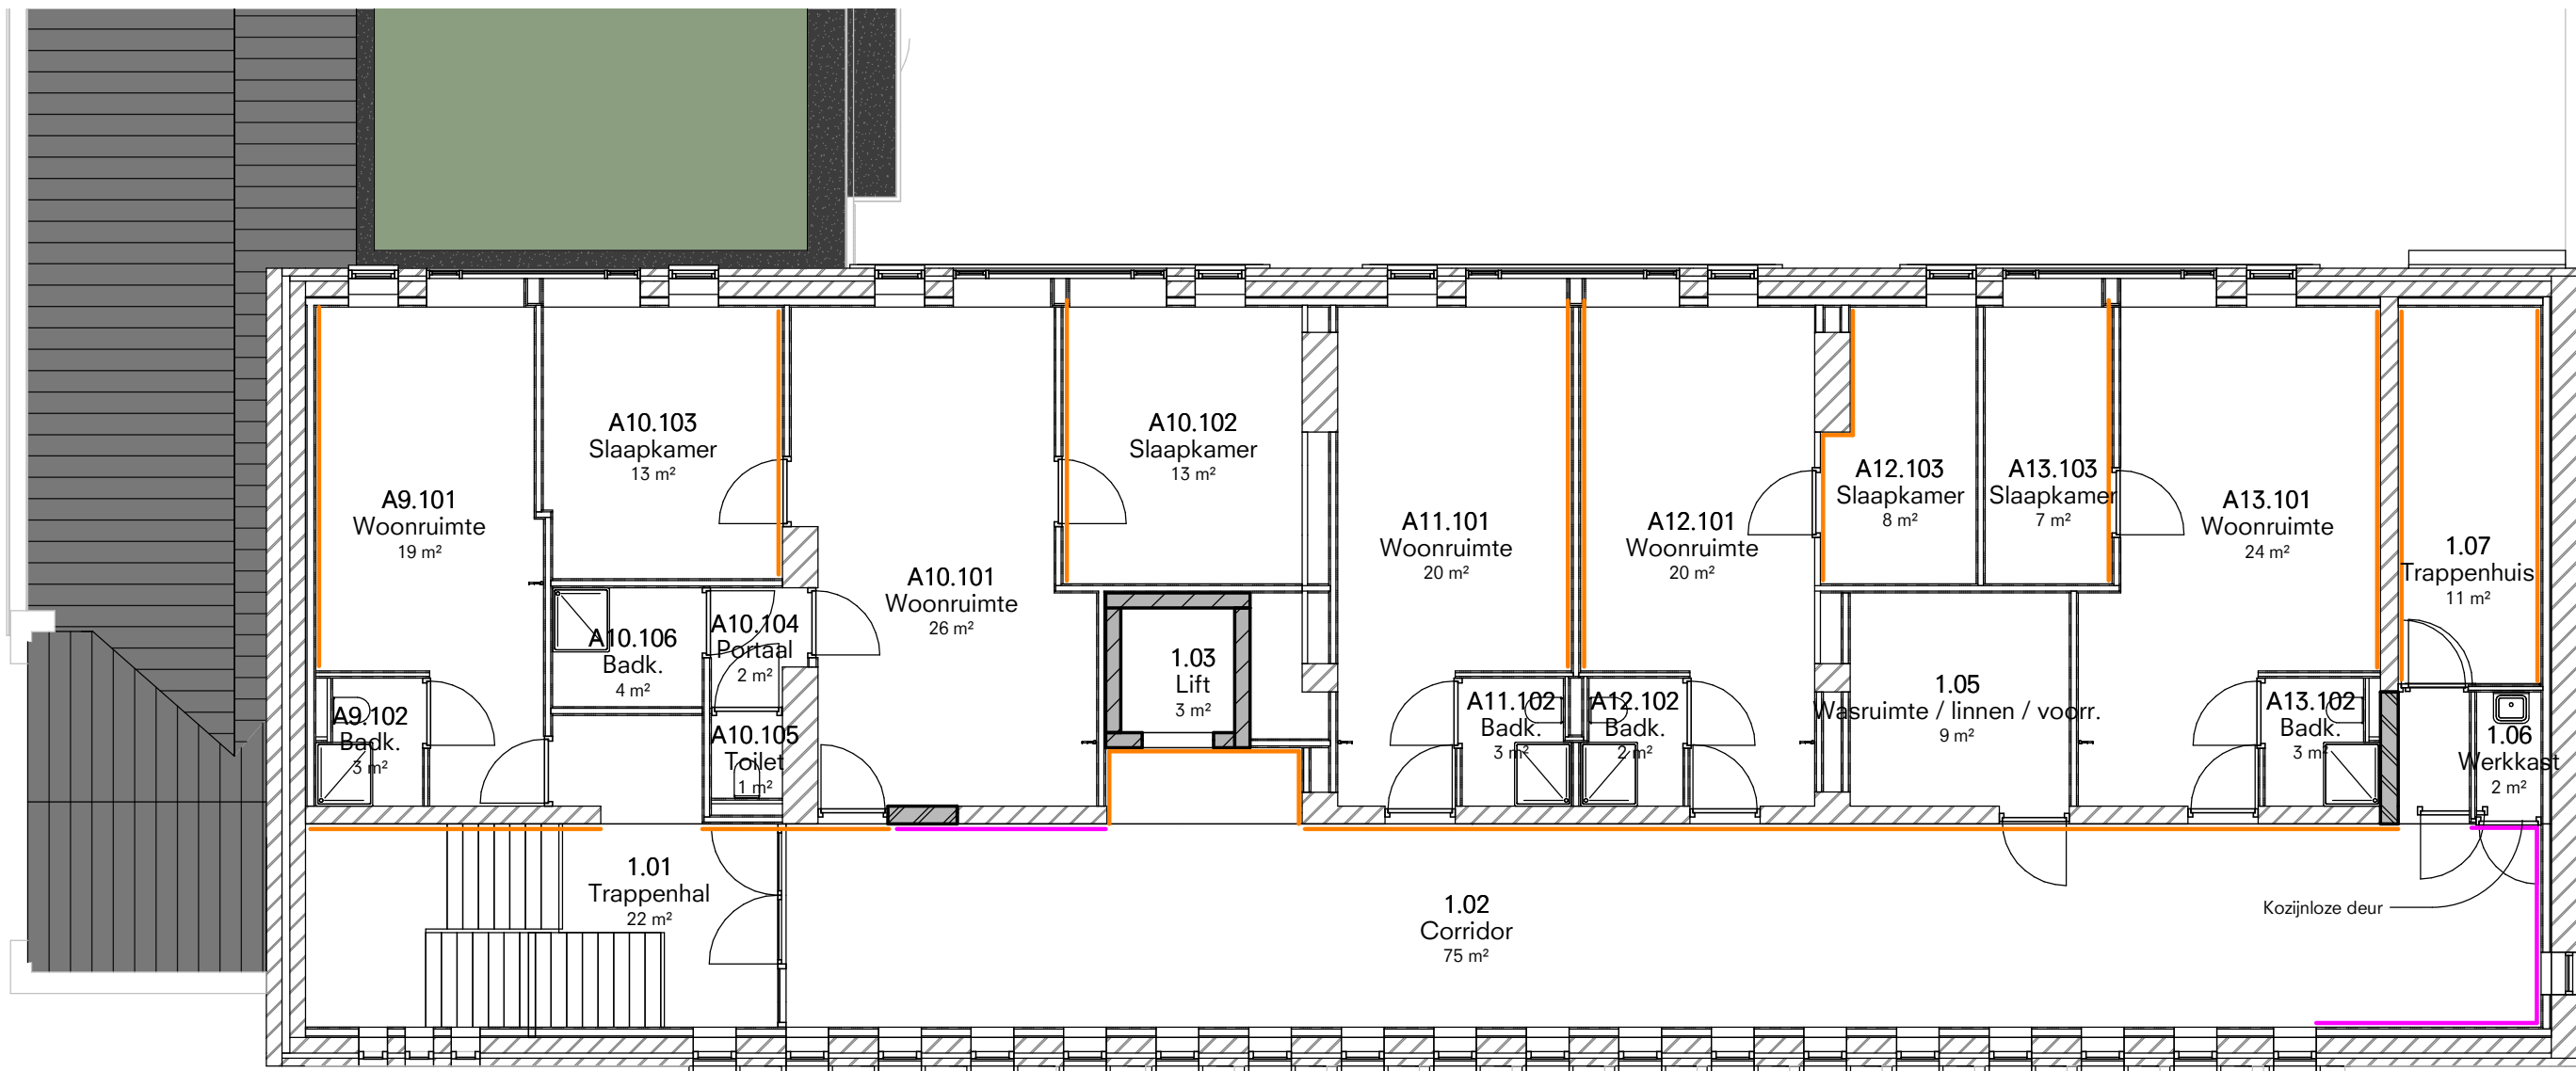

Vloerafwerkingen | 1e verdieping

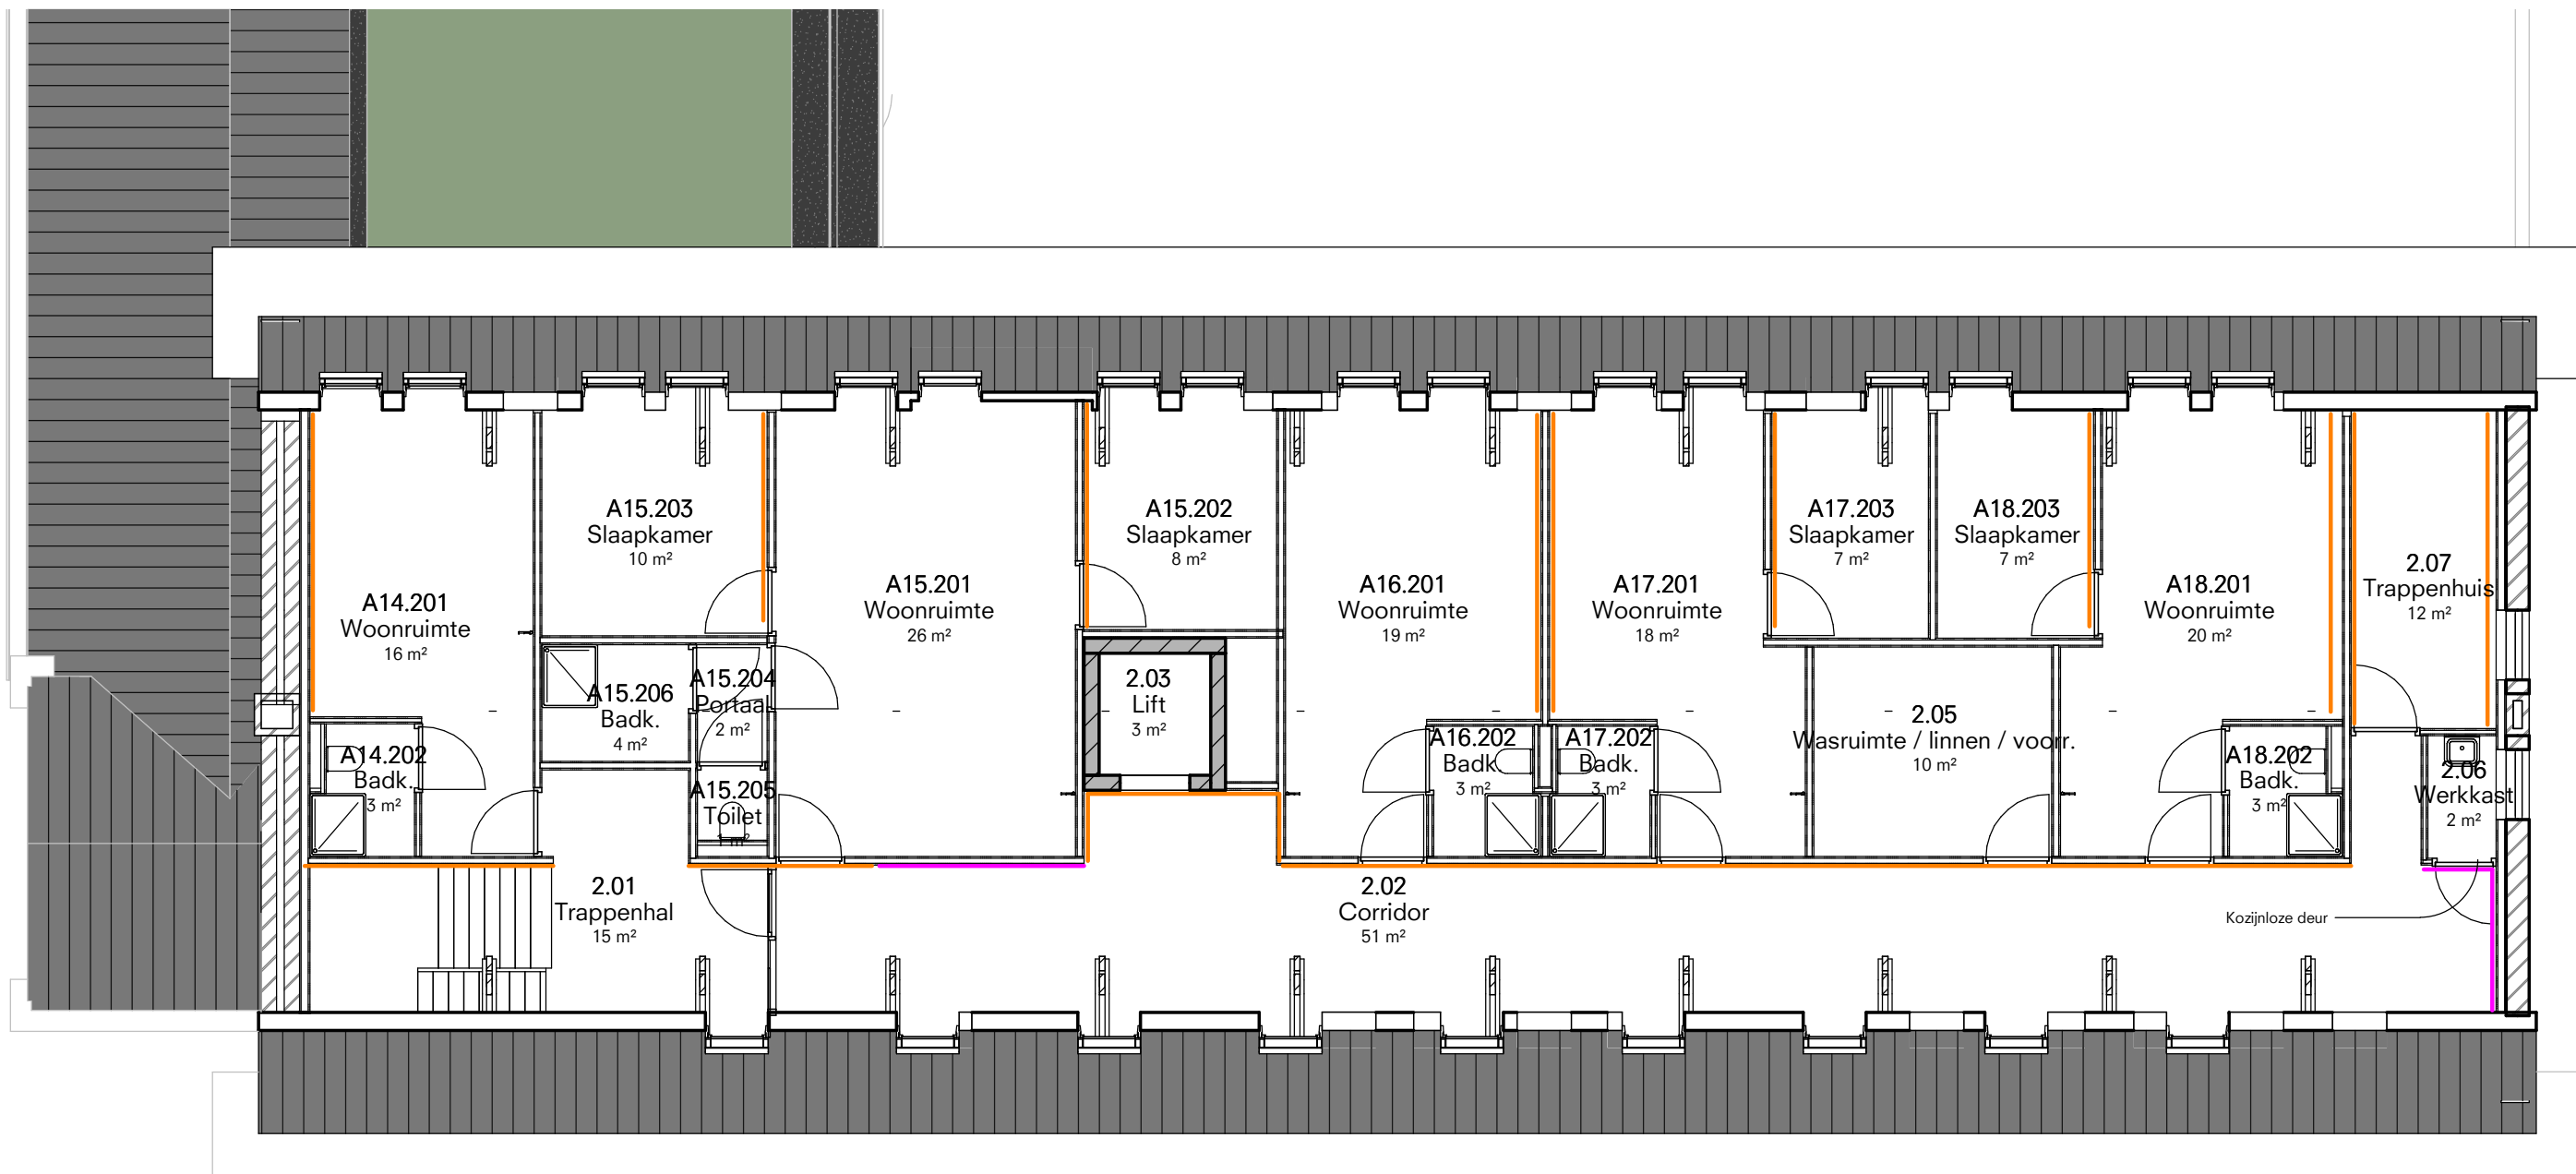

Vloerafwerkingen | 2e verdieping

Renvooi - wandafwerkingen

Accentkleur (2 st. per ruimte)

Awasbaar fotobehang

Algemeen:

- Accentkleur, twee verschillende kleuren per ruimte.
- Deuren van werkkasten zijn kozijnloos, fotobehang loopt door in de deuren.


B 21/07/23 GA

A 14/04/23 HG

Editie Datum Getekend

Opdrachtgever

Gemeente
's-Hertogenbosch

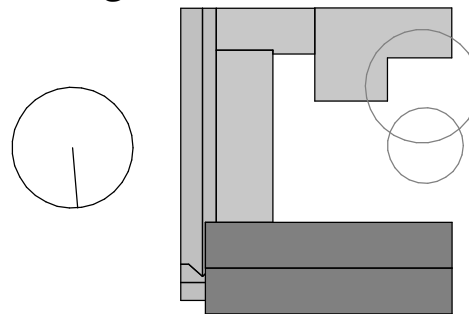

Verbouwing
Vrouwenopvang

Schaal

1:100

Afmeting

A1

Omschrijving

Wandafwerkingen


Fase: VO

Projectnummer

2145

Bladnummer

V(42)00

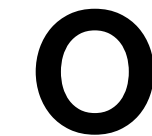

Oomen Architecten

Ulvenhoutsesteen 79
Postbus 4016 NL-4803EX BREDA Telefoon +31(0)765602255

Dit document is vertrouwelijk. Het auteursrecht berust bij Oomen Architecten BV te Breda. Ontvangers moeten de geschreven toestemming van bedoelde BV verkrijgen, alvorens zij tot geheel of gedeeltelijk vermenigvuldigen overgaan of de inhoud aan derden openbaren. Alle rechten voorbehouden.