




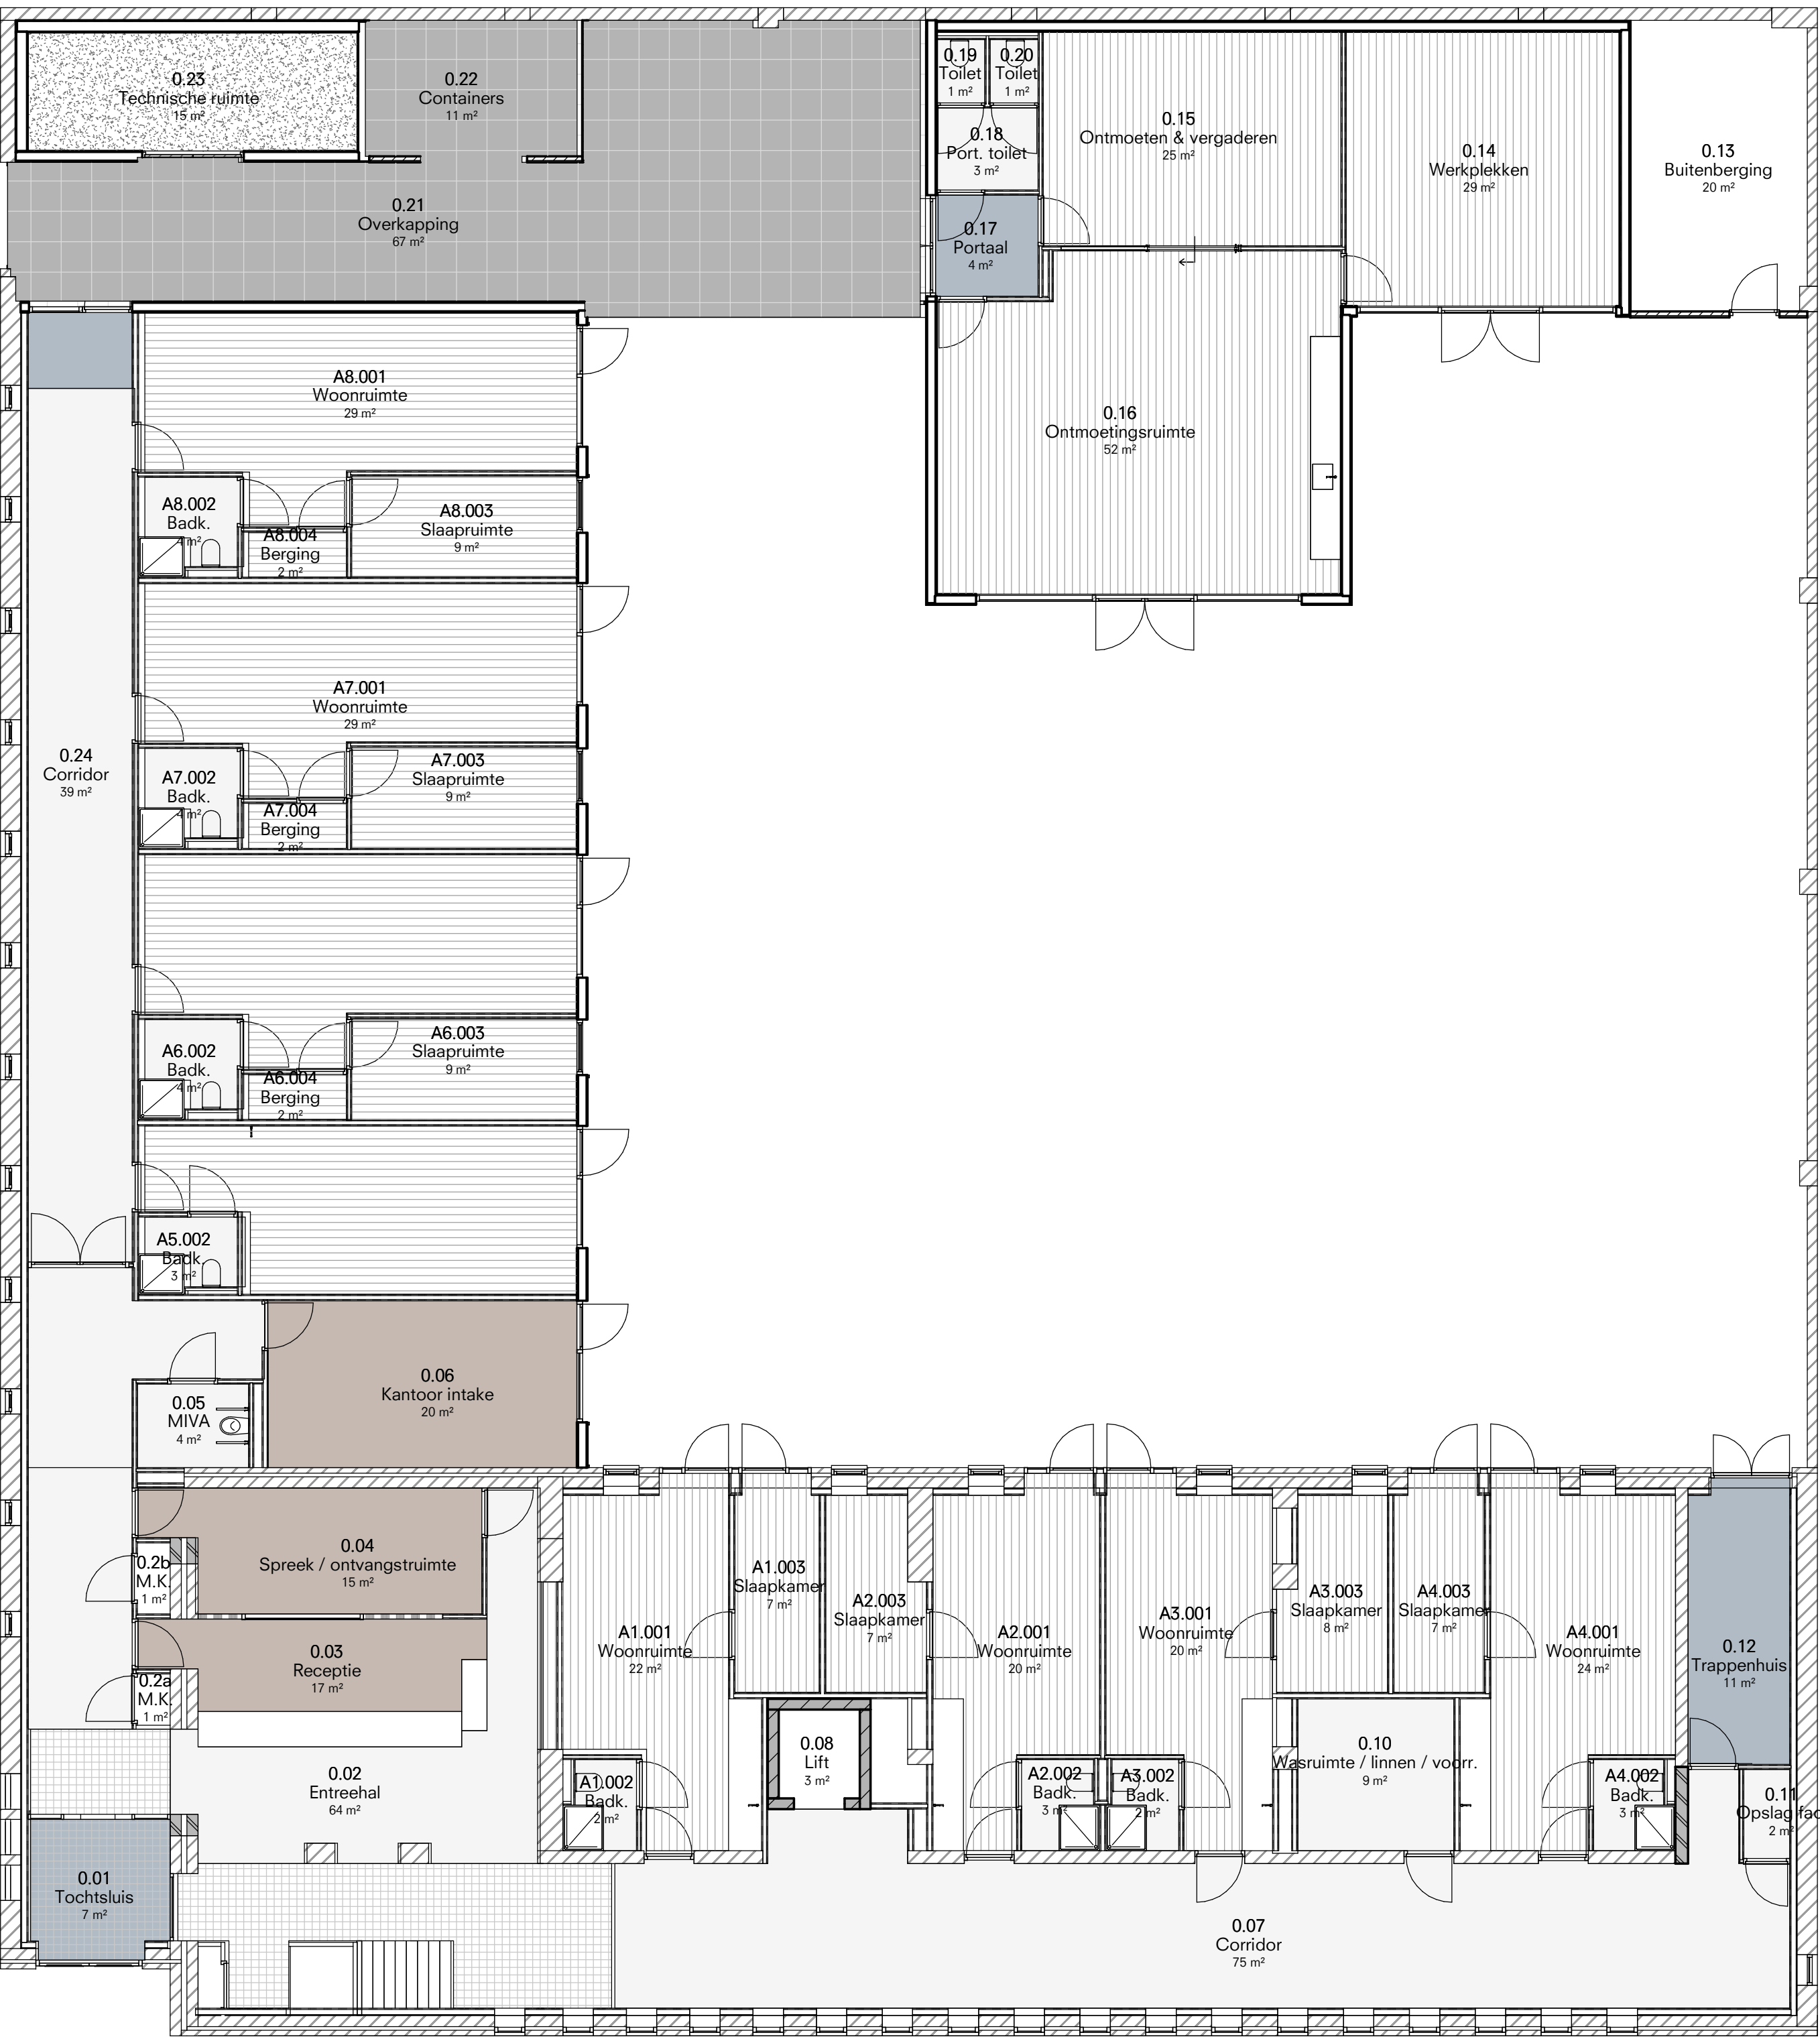

Vloerafwerkingen | begane grond

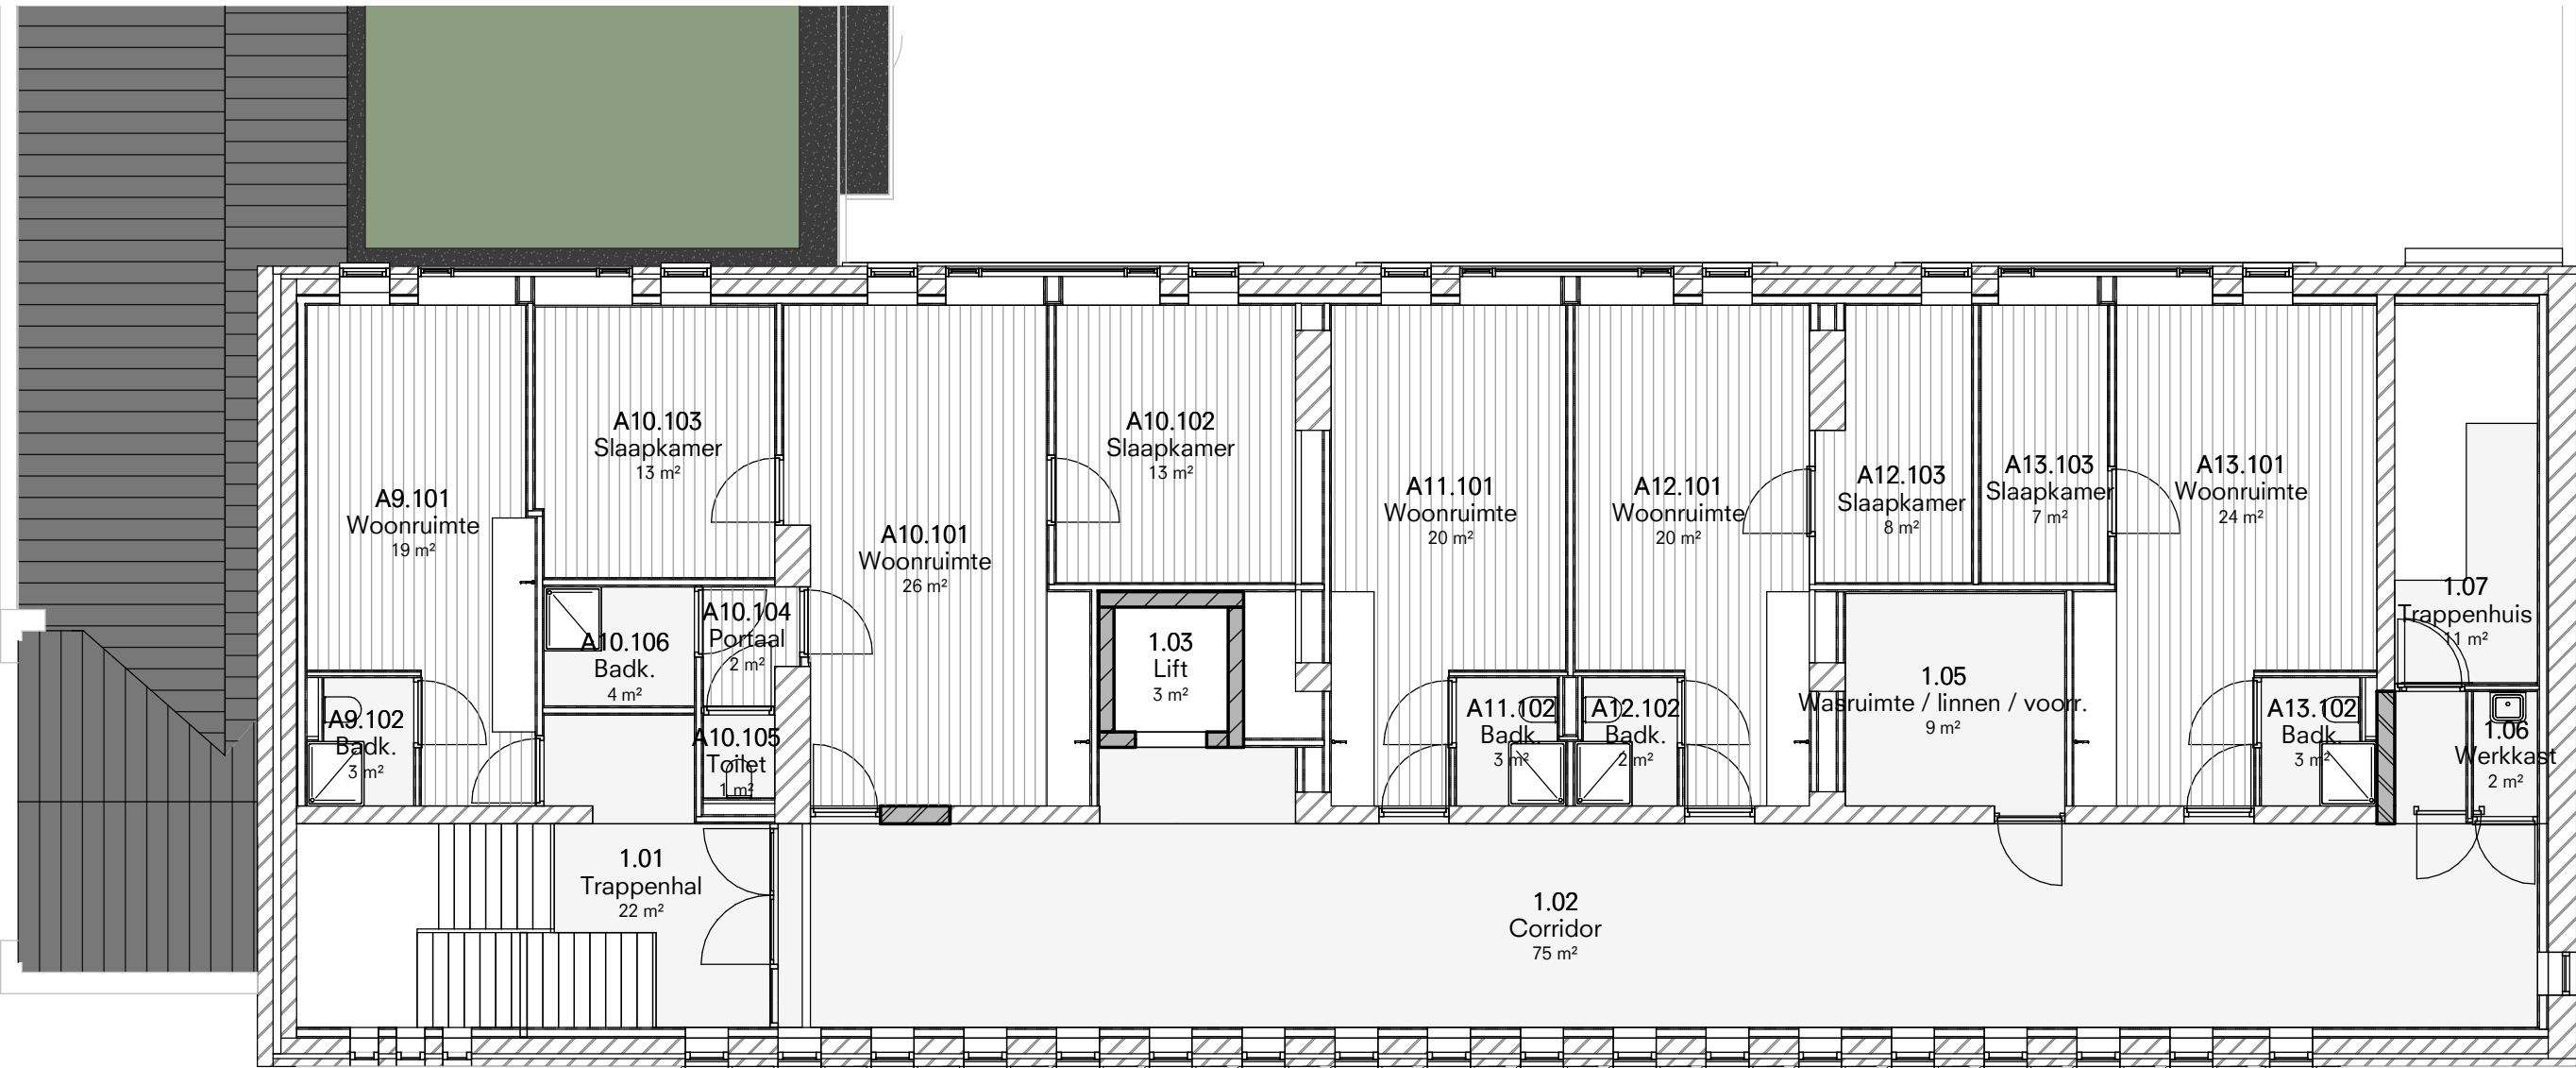

Vloerafwerkingen | 1e verdieping

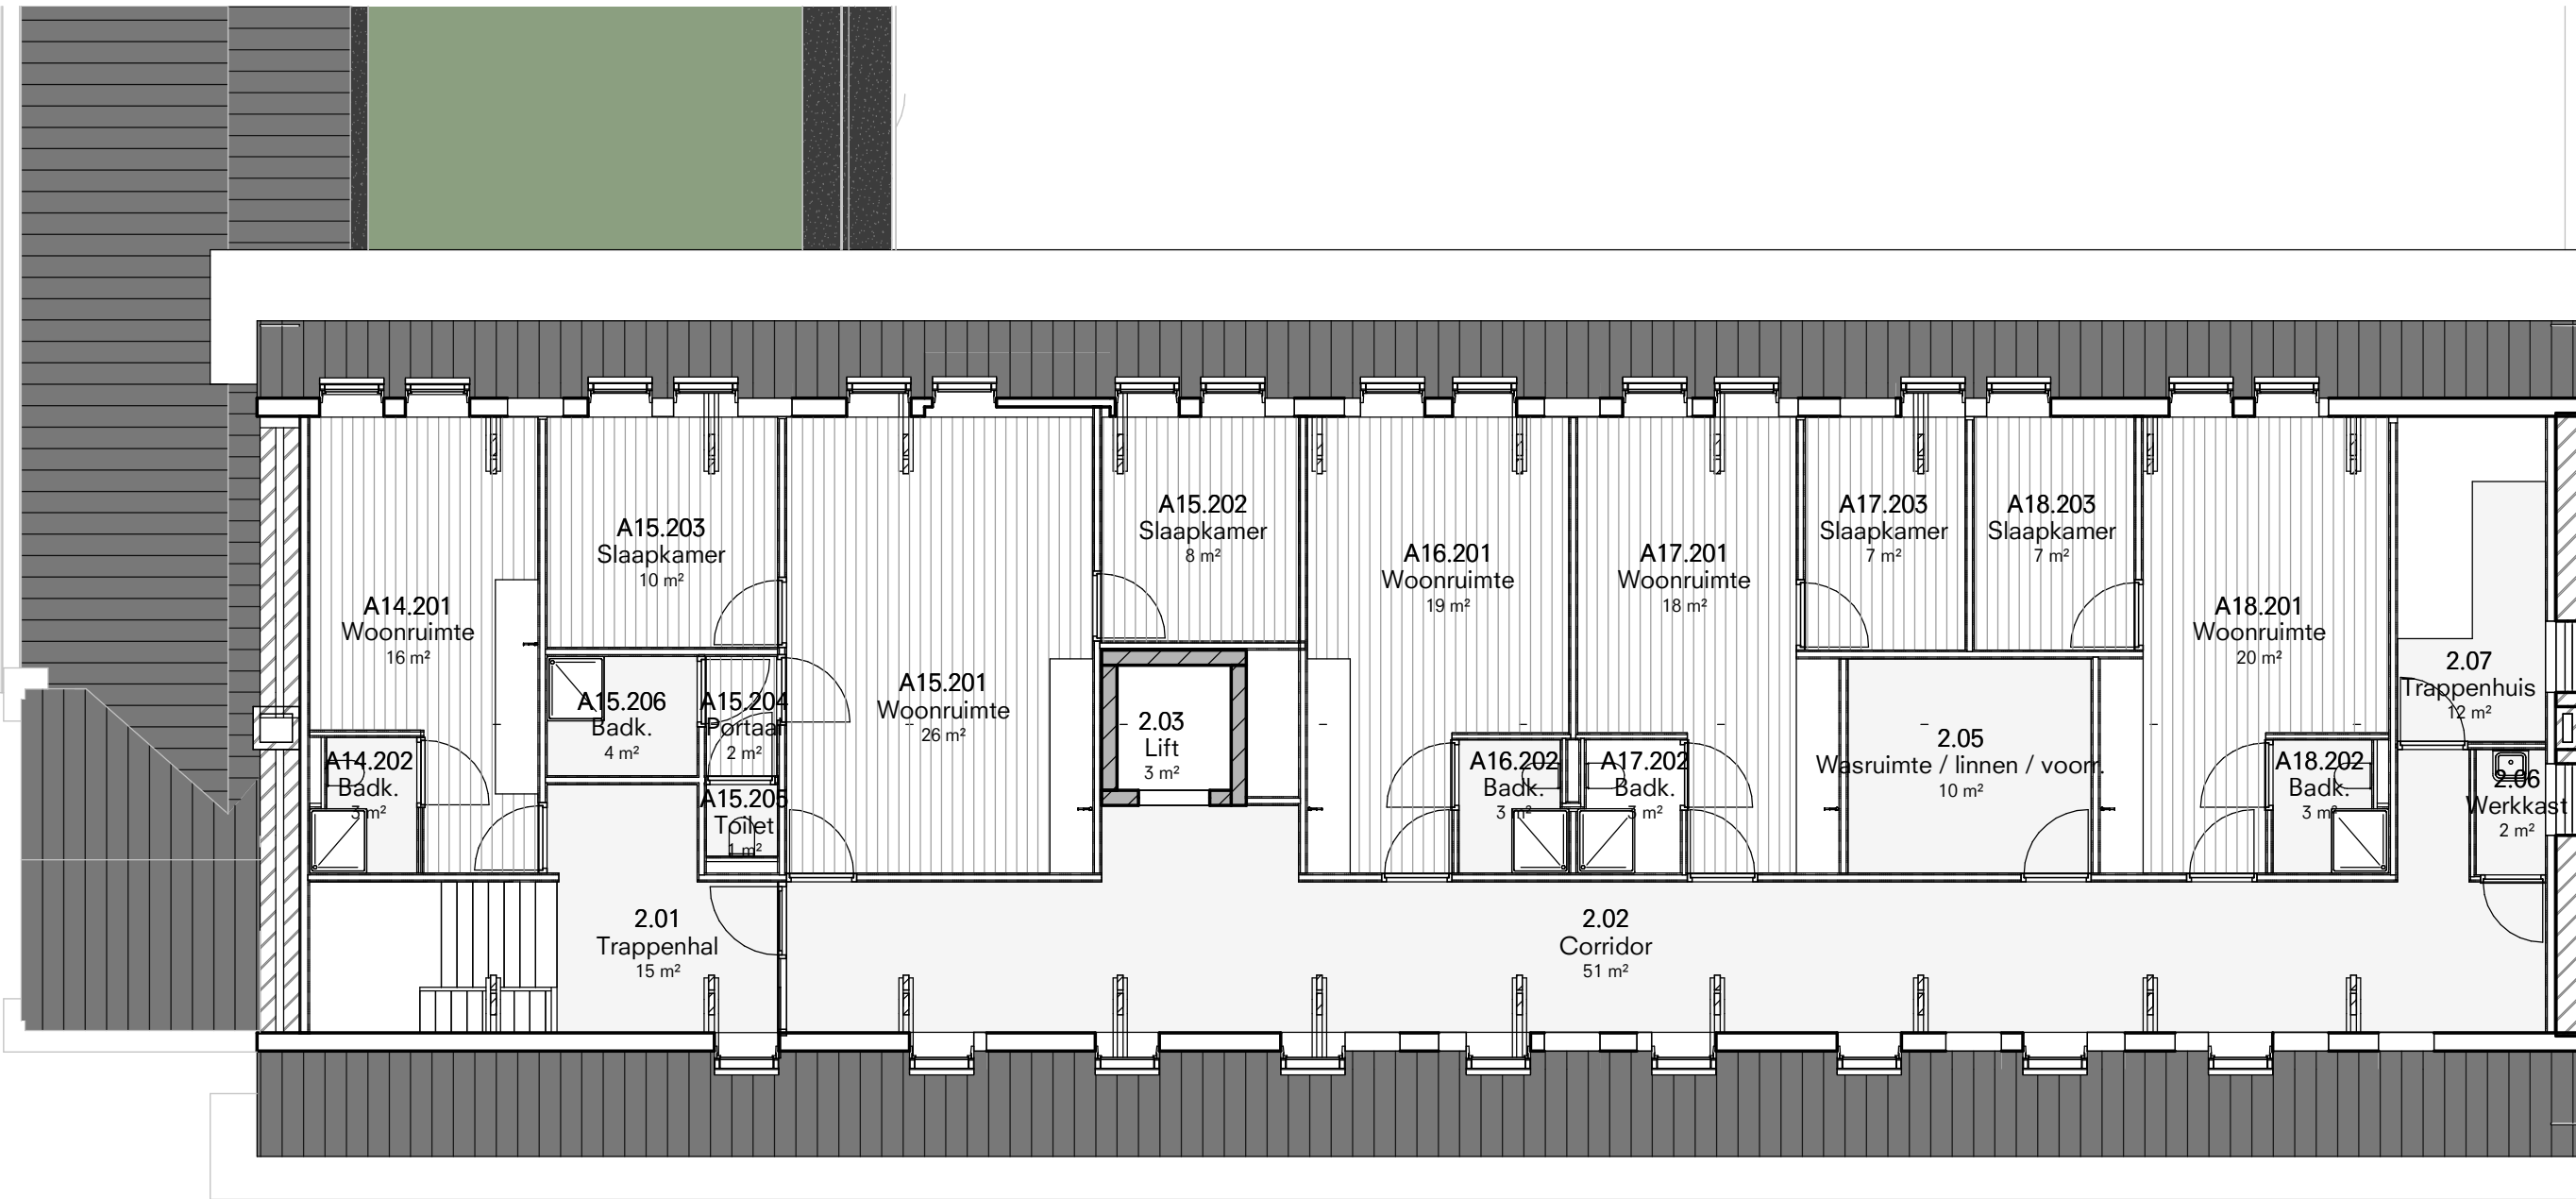

Vloerafwerkingen | 2e verdieping

Renvooi - vloerafwerkingen

V	Cement dekvloer
V1	Schoonloopmat Lecore Flow Walk Inn linear pattern
V2	Project tapijt Object Carpet Freestile
V3	PVC vinyl met houtstructuur
V4	Gietvloer Bolidi Top 500
V5	Bestaande tegelvloer
V6	Schellevis betontegels 600x600 mm


Algemeen:

- Bestaande tegelvloeren in de hal, trappen en corridors behouden, indien deze niet meer aanwezig is wordt er een gietvloer toegepast

B	21/07/23	GA
A	14/04/23	HG
Editie	Datum	Getekend

Opdrachtgever

Gemeente
's-Hertogenbosch

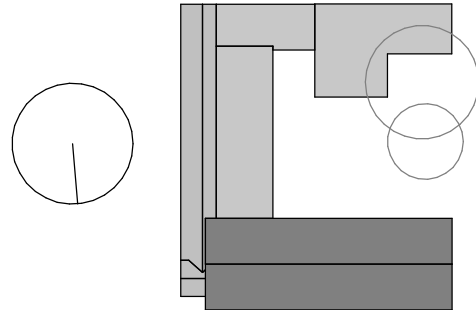

Verbouwing
Vrouwenopvang


Schaal	Afmeting
1:100	A1

Omschrijving

Vloerafwerkingen

Fase: VO

Projectnummer	Bladnummer
2145	V(43)00

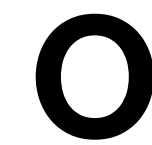

Oomen Architecten

Ulvenhoutseaan 79
Postbus 4916 NL-4803EX BREDA Telefoon +31(0)765602255

Dit document is vertrouwelijk. Het auteursrecht berust bij Oomen Architecten BV te Breda. Ontvangers moeten de geschreven toestemming van bedoelde BV verkrijgen, alvorens zij tot geheel of gedeeltelijk vermenigvuldigen overgaan of de inhoud aan derden openbaren. Alle rechten voorbehouden.