



werknnummer	paraaf	gezien	onderdeel	bladnummer
22-235	JF		A	II-0
	datum		gewijzigd	
	17-04-2023			

BIJLAGE II Overzichten bestaande constructie

CONCEPT

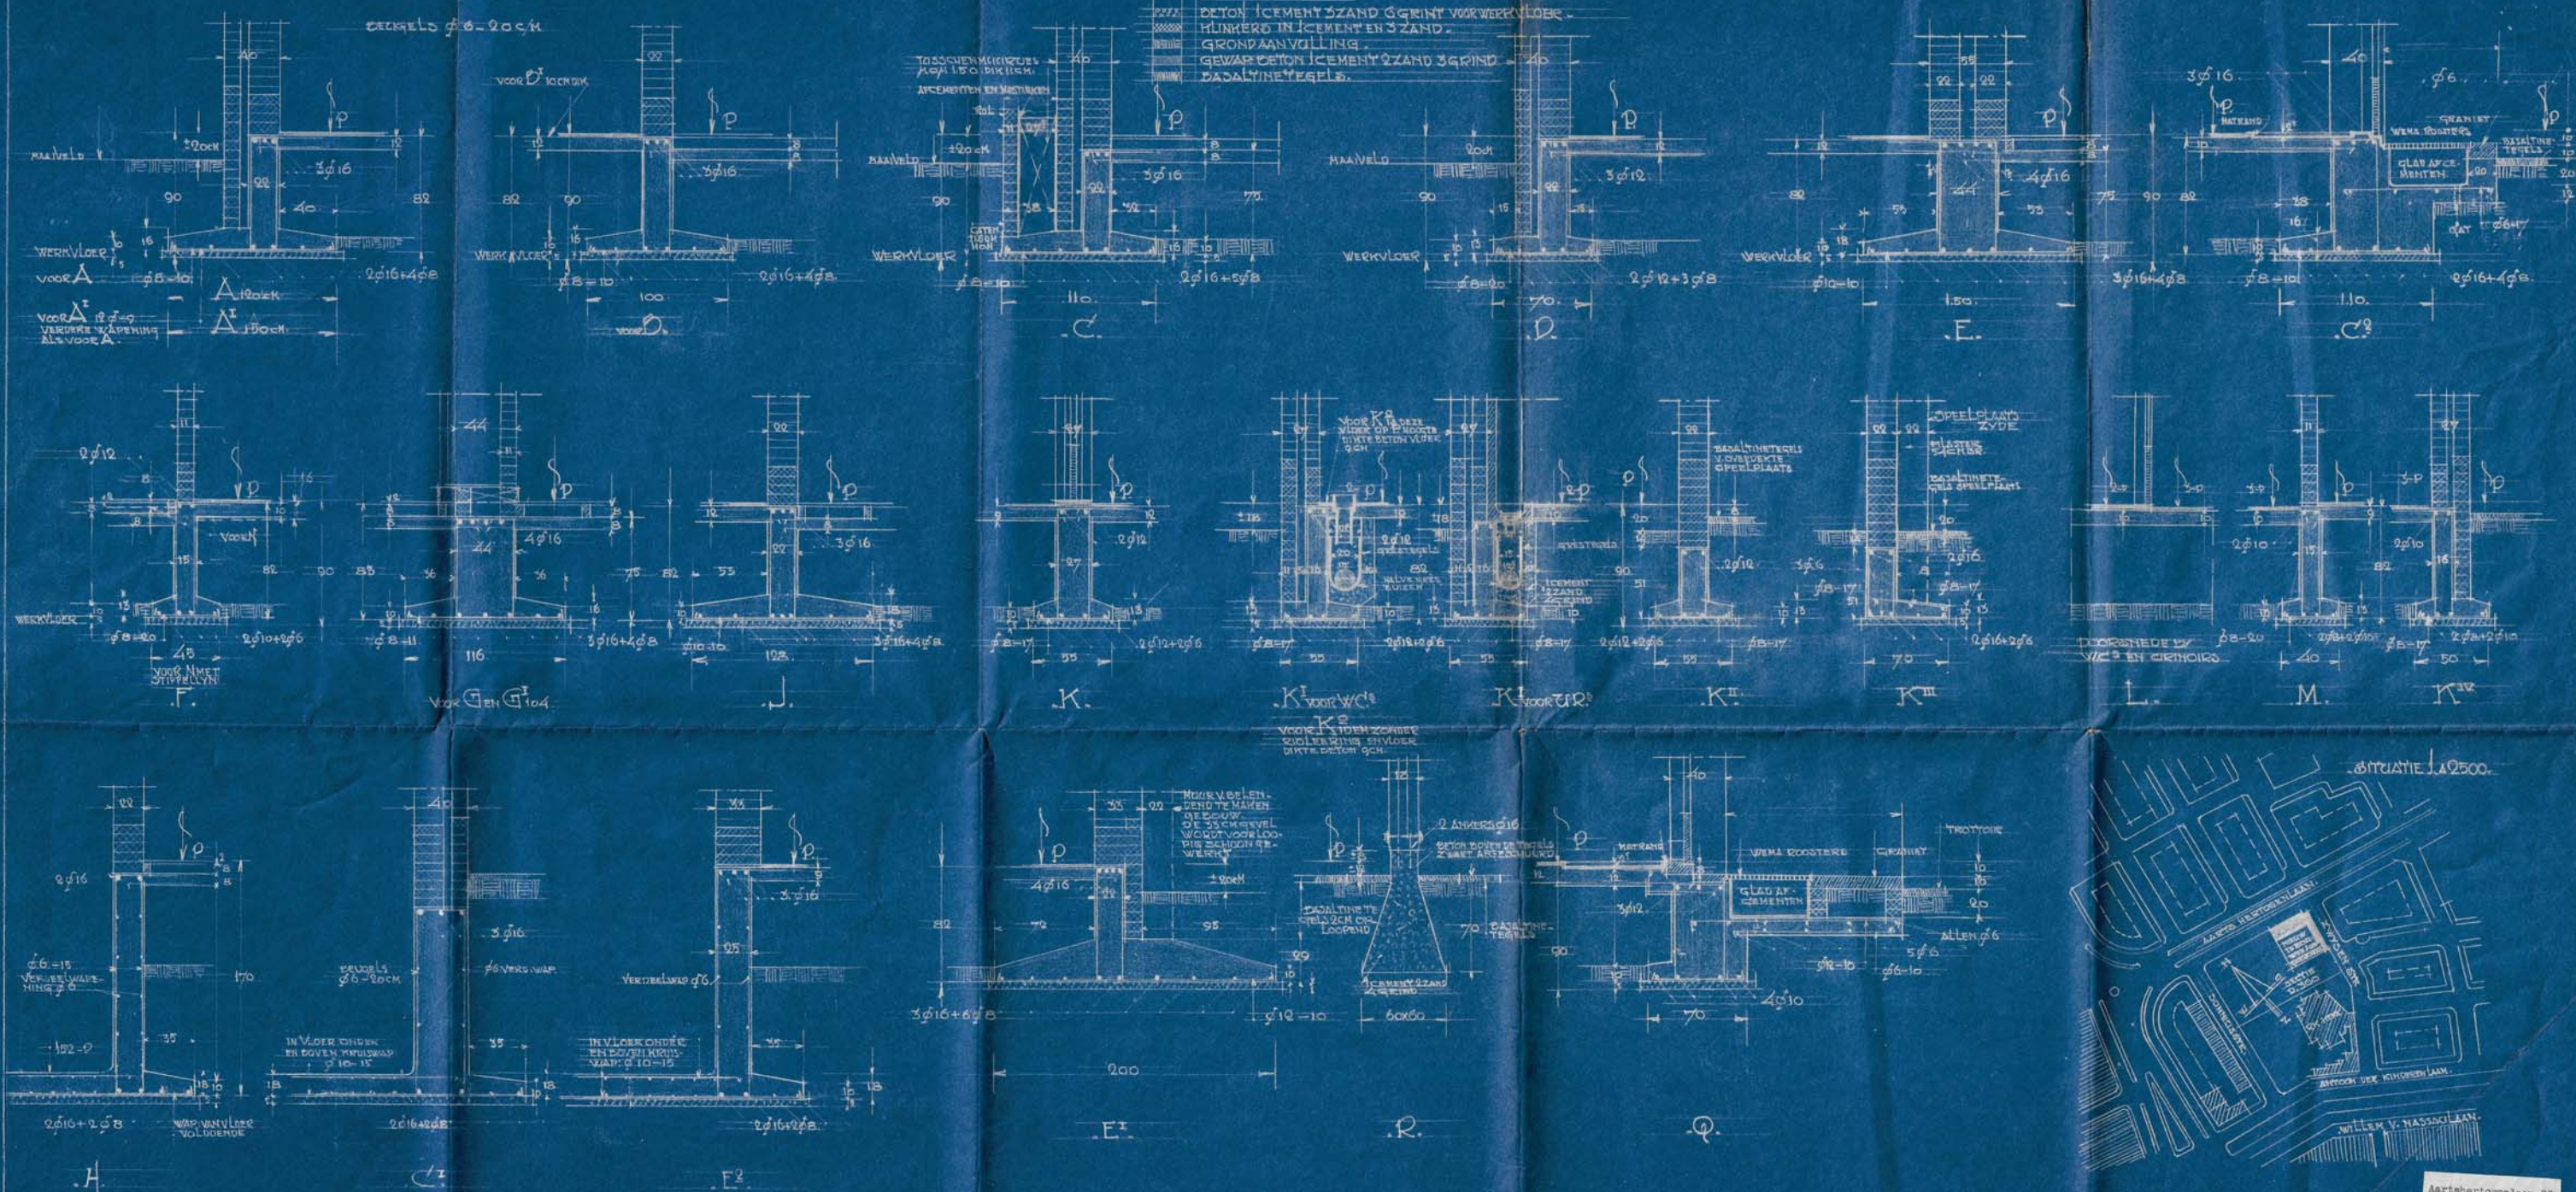


BEHOORT BIJ DE AANVRAGE OM DOUWVERGUNNING
VAN HET SCHOOLENSTUUR VAN DE "ST. JANSKERK"
TE 'S-HERTOGENBOSCH D.D. 1 SEPTEMBER 1937
I. A. N. H. HET BESTUUR VOORHOEFT DE ACHTTEGEN

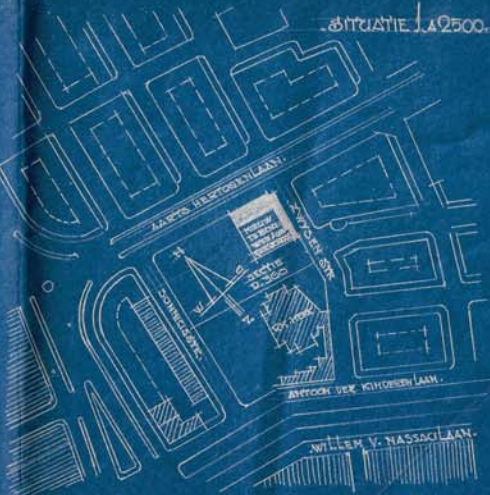


Aartshertogenlaan 2
26-4-1939

5. AERTOGENDOSCH DEC 1936

DE ARHITECTEA
Strimera

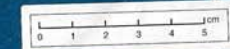

DALKLAGEN - KAP EN DETAILS VOOR JONGENSBOOSCH VOOR R.K. LAGER-ONDERWYS TE DEN BOSCH - SCHAAL 1:100 DETAILS 1:10 - BLAD 2.

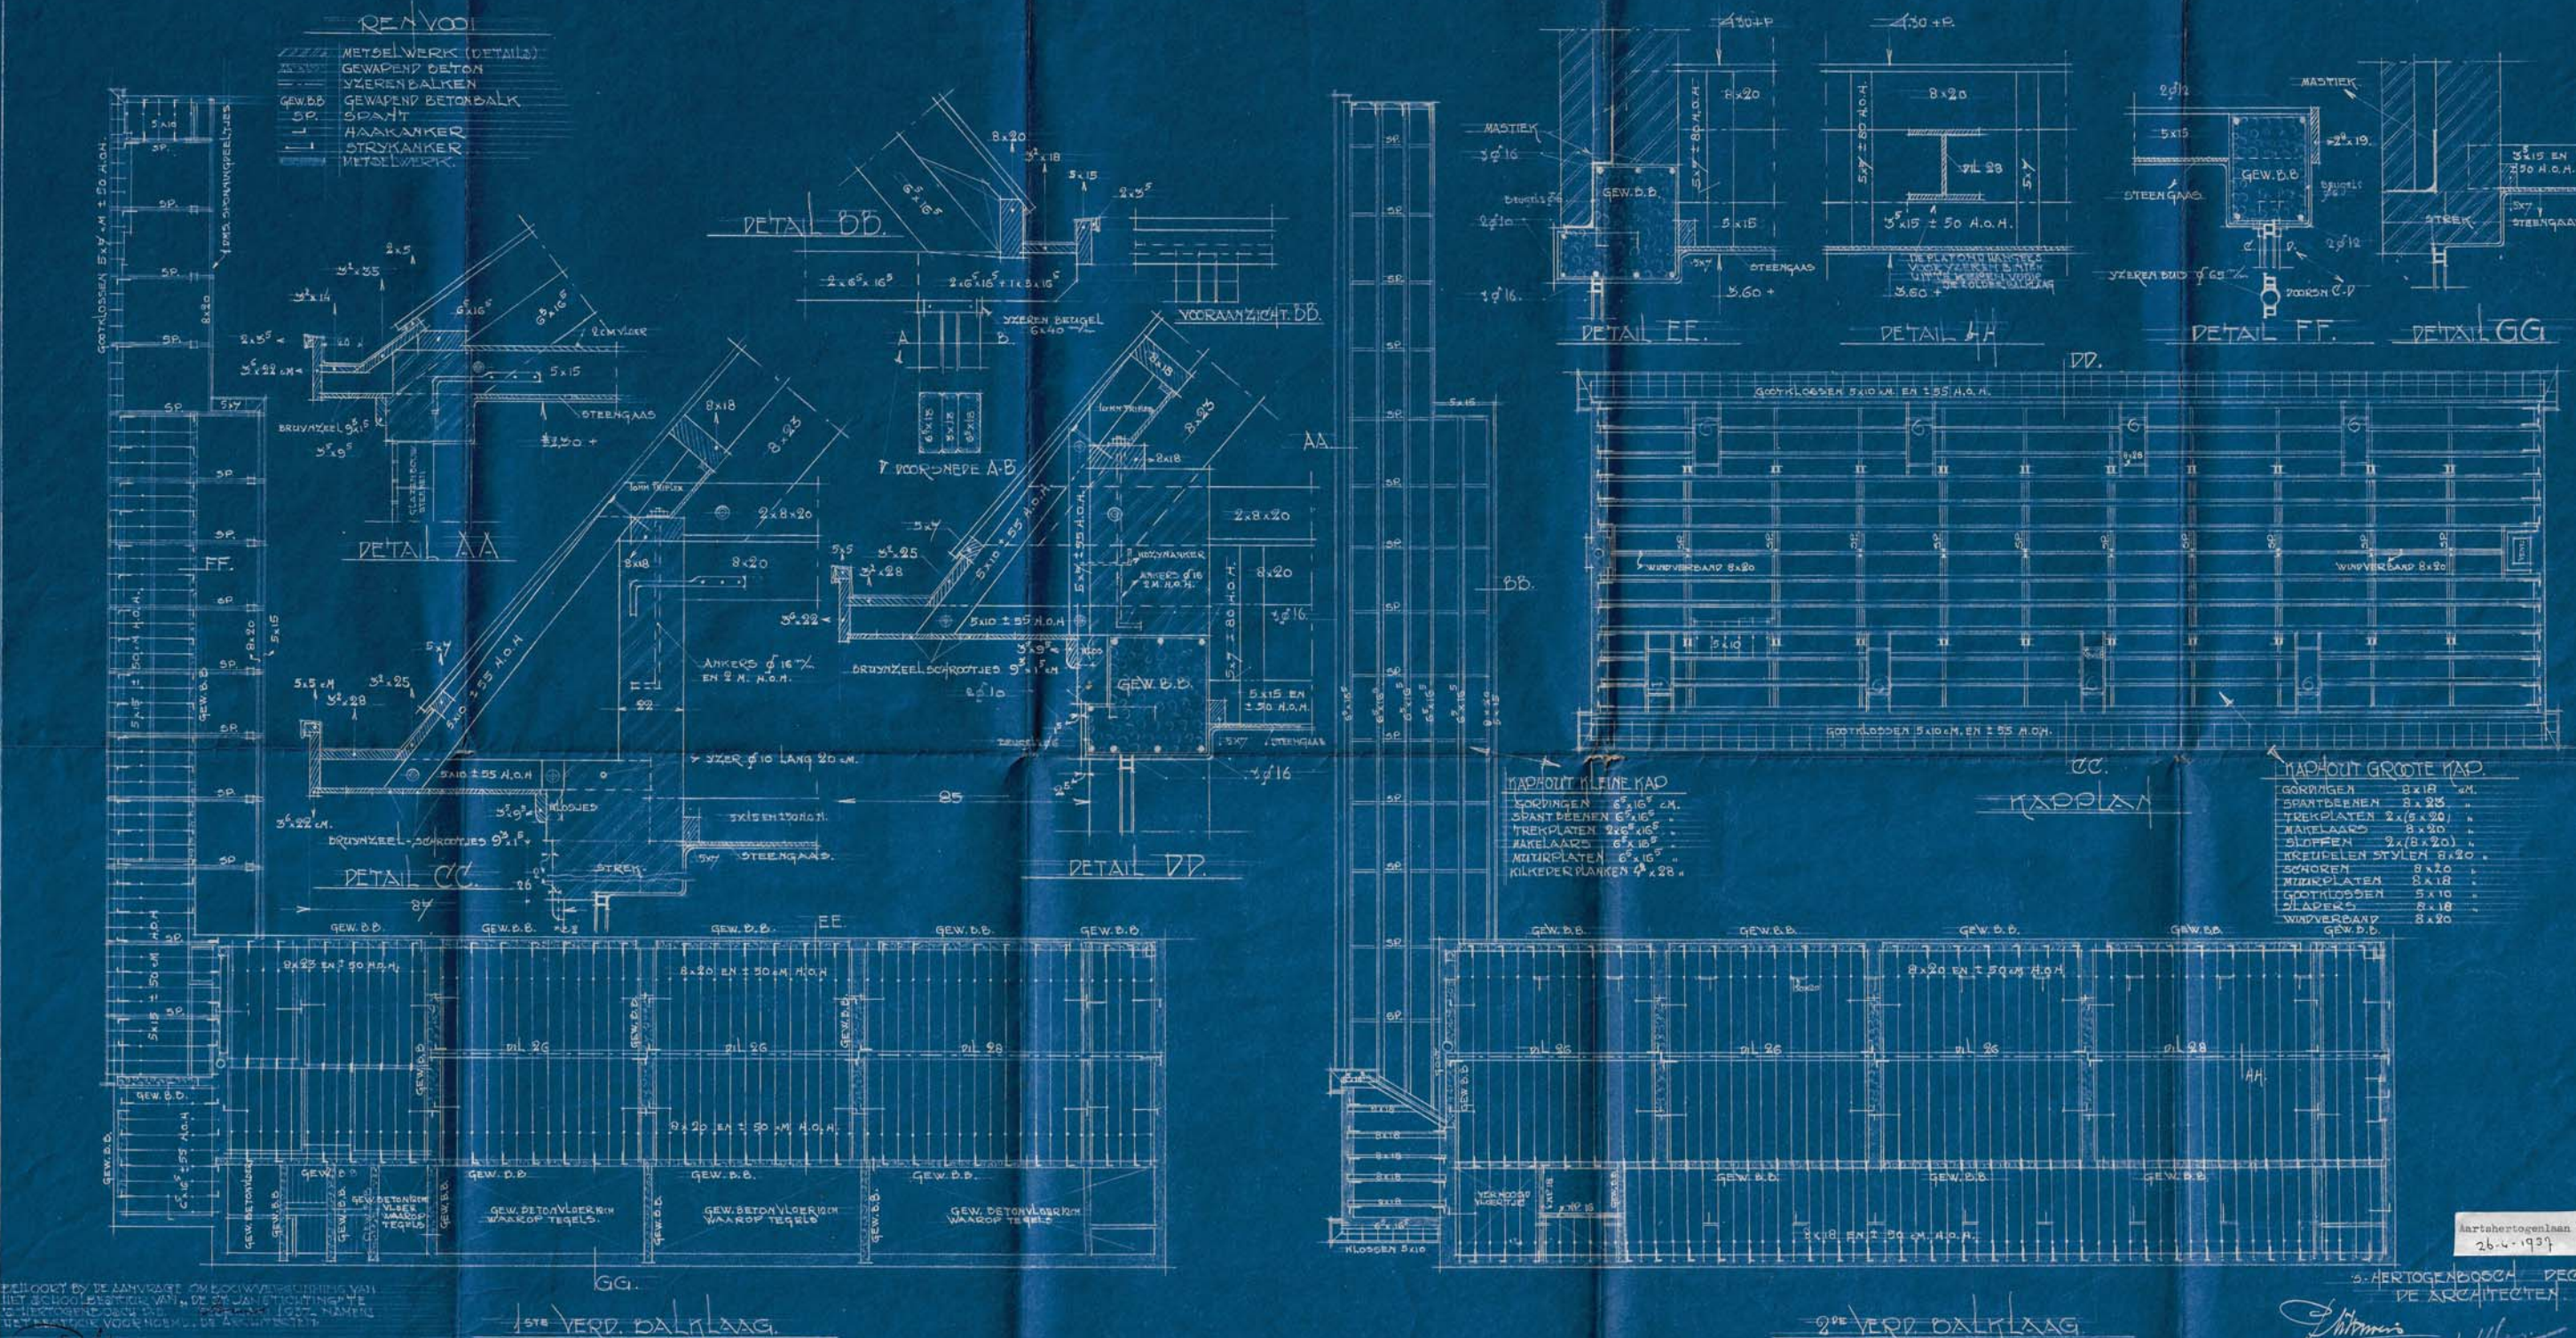

VERHOOR BY DE AANVRAGER OM DE OORZAKEN VAN
 HET SCHADELIJK WERK VAN DE DE WANDERINGEN
 VAN DE DALKLAGEN VAN DE BOOSCH VOOR R.K. LAGER-ONDERWYS
 TE DEN BOSCH VOOR R.K. LAGER-ONDERWYS TE DEN BOSCH

Aartschertogenlaan 23
 26-4-1937

3. HERTOGENBOOSCH DEC. 1936
 DE ARCHITECTEN

Stimmer






1STE VERPIEDING

BEG. GRONDBALKLAAK.

5. HERTOGENBOSCH DEC. 1930
DE ARCHITECTEN

Shimani



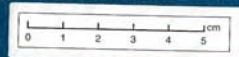


55 SHERTOEGENDOCH SMAAT 1937.
DE ARCHITECTEN.


Altman
Altman

DEZE TEKENING IS VOOR DE BESTEDING DOOR MY GAZIEN EN ON-
DERTEKENEND APRIL 1937.

VOOR AFGIFTE DE OPZICHTER VOOR ONTVANGST DE AANNEMER.

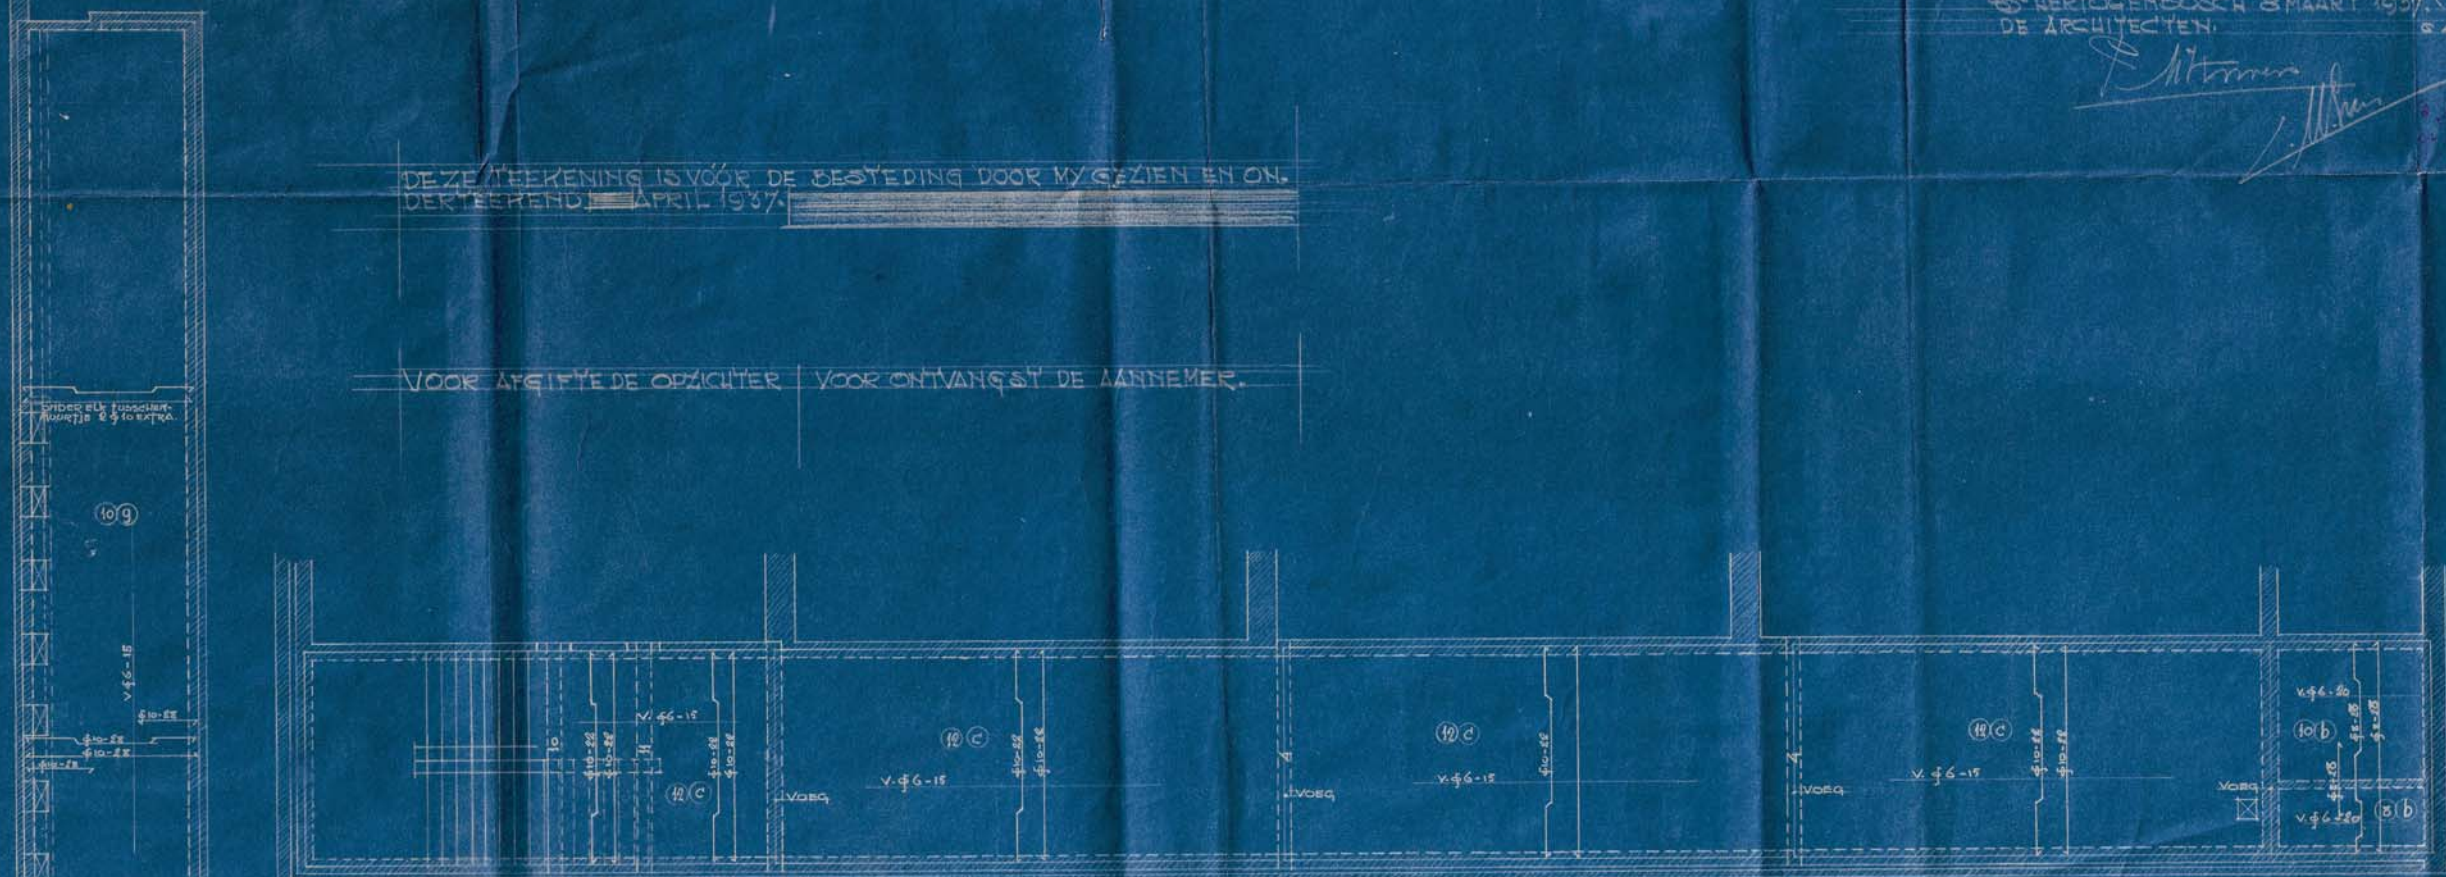

GEW. BETONVLOEREN VERDIEPING

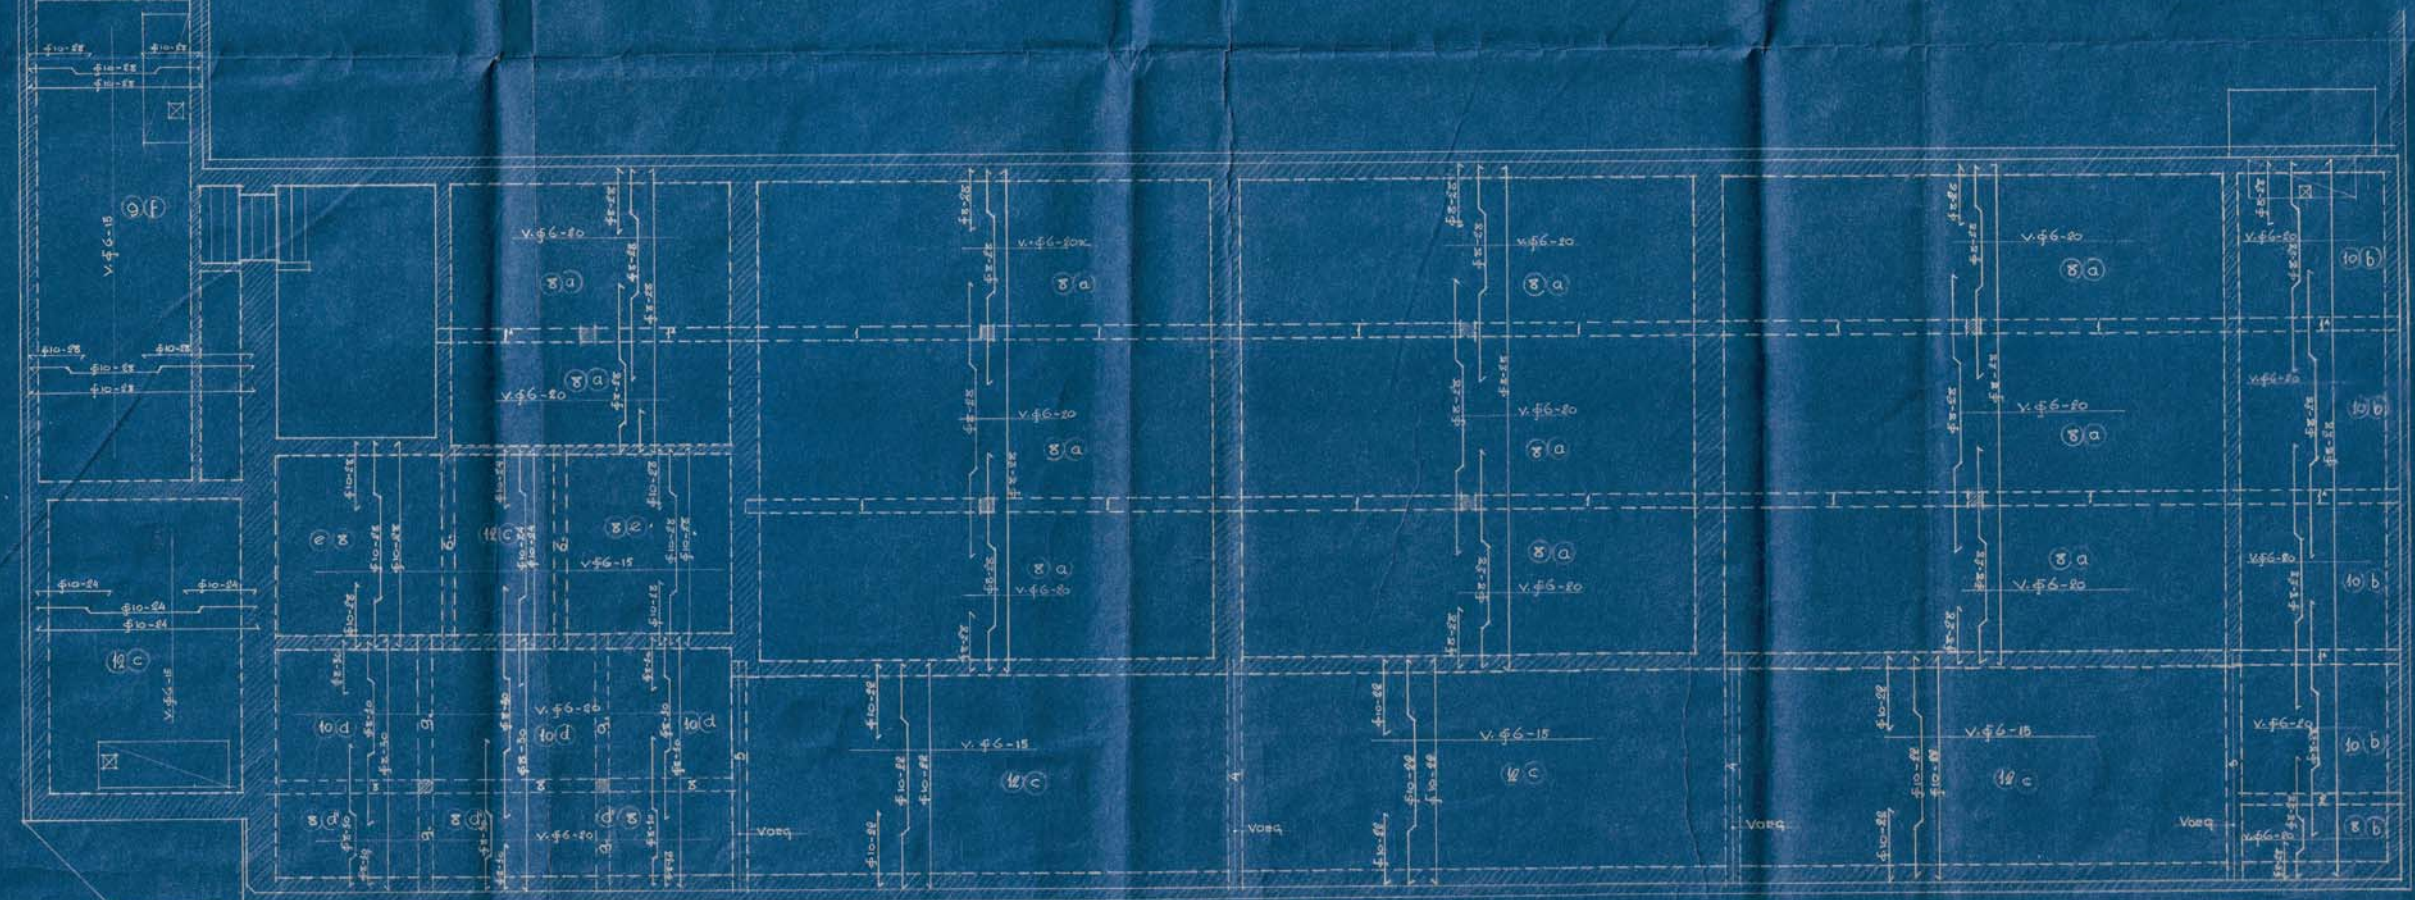

GEW. BETONVLOEREN BEG. GROND

1 2 3 4 5 cm






Aartheertogenlaan 23
26-4-1939



JONGENSSCHOOL VLIERT TE SHERTOGENBOOSCH. GEWAPEND BETONCONSTRUCTIES OP A20. BLAD 30



DEZE TEEKENING IS VOOR DE BESTE
DING DOOR MY GEZIEN EN ONDERTEE
KENDT APRIL 1937.

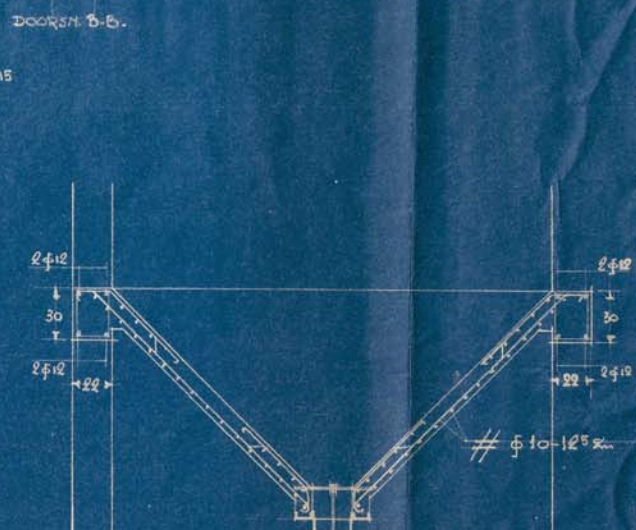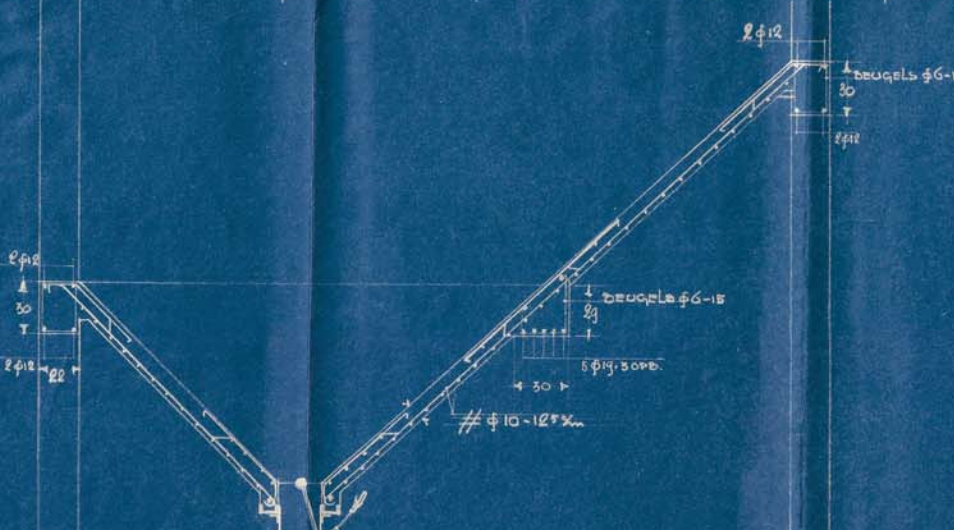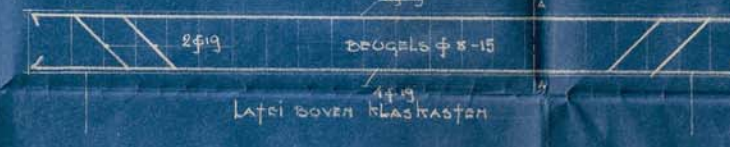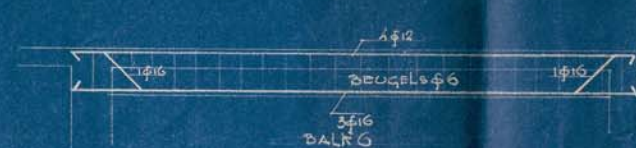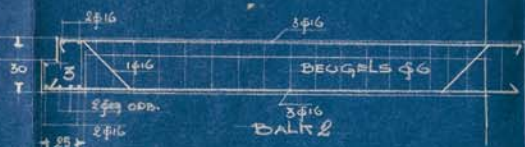

DEZE HOOGTE WORDT HADER VERSTREKT
DOORSH. D.D.

DOORSH. E.D.

VOOR AFGIFTE DE OPZICHTER. VOOR ONTVANGST DE AANNEMER.

15 HERTOGENBOOSCH 12 APRIL 1937
DE ARCHITECTEN.

Aartshertogenlaan 23
26-4-1937

