




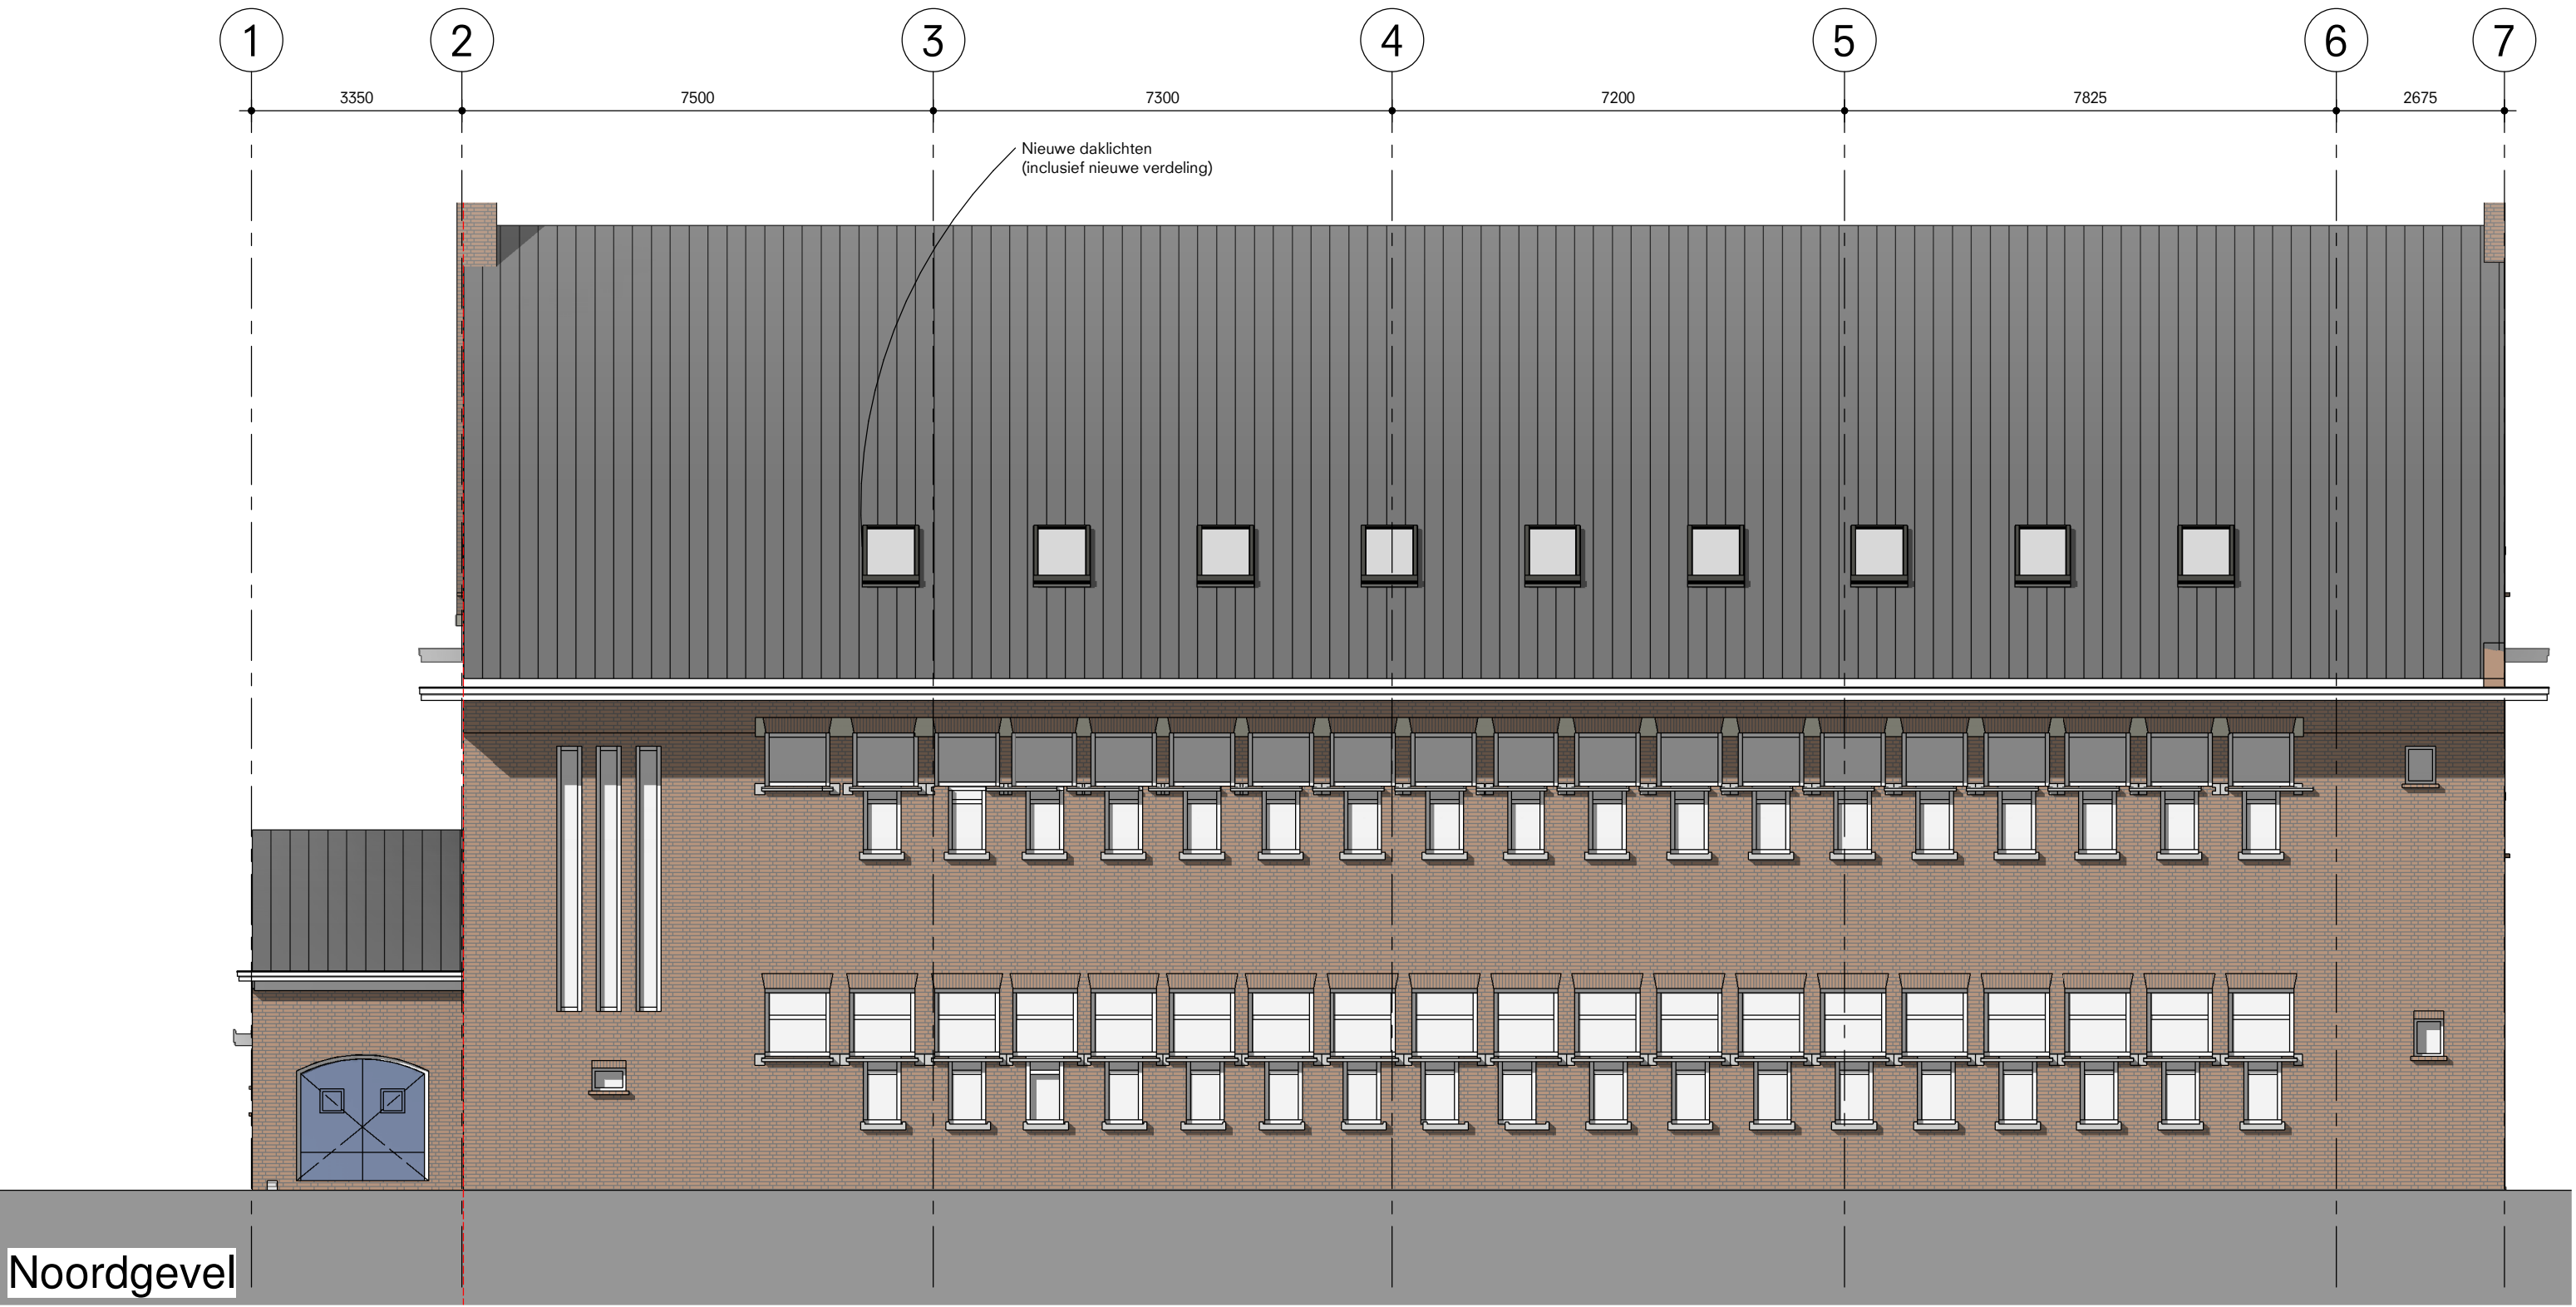


Noordgevel

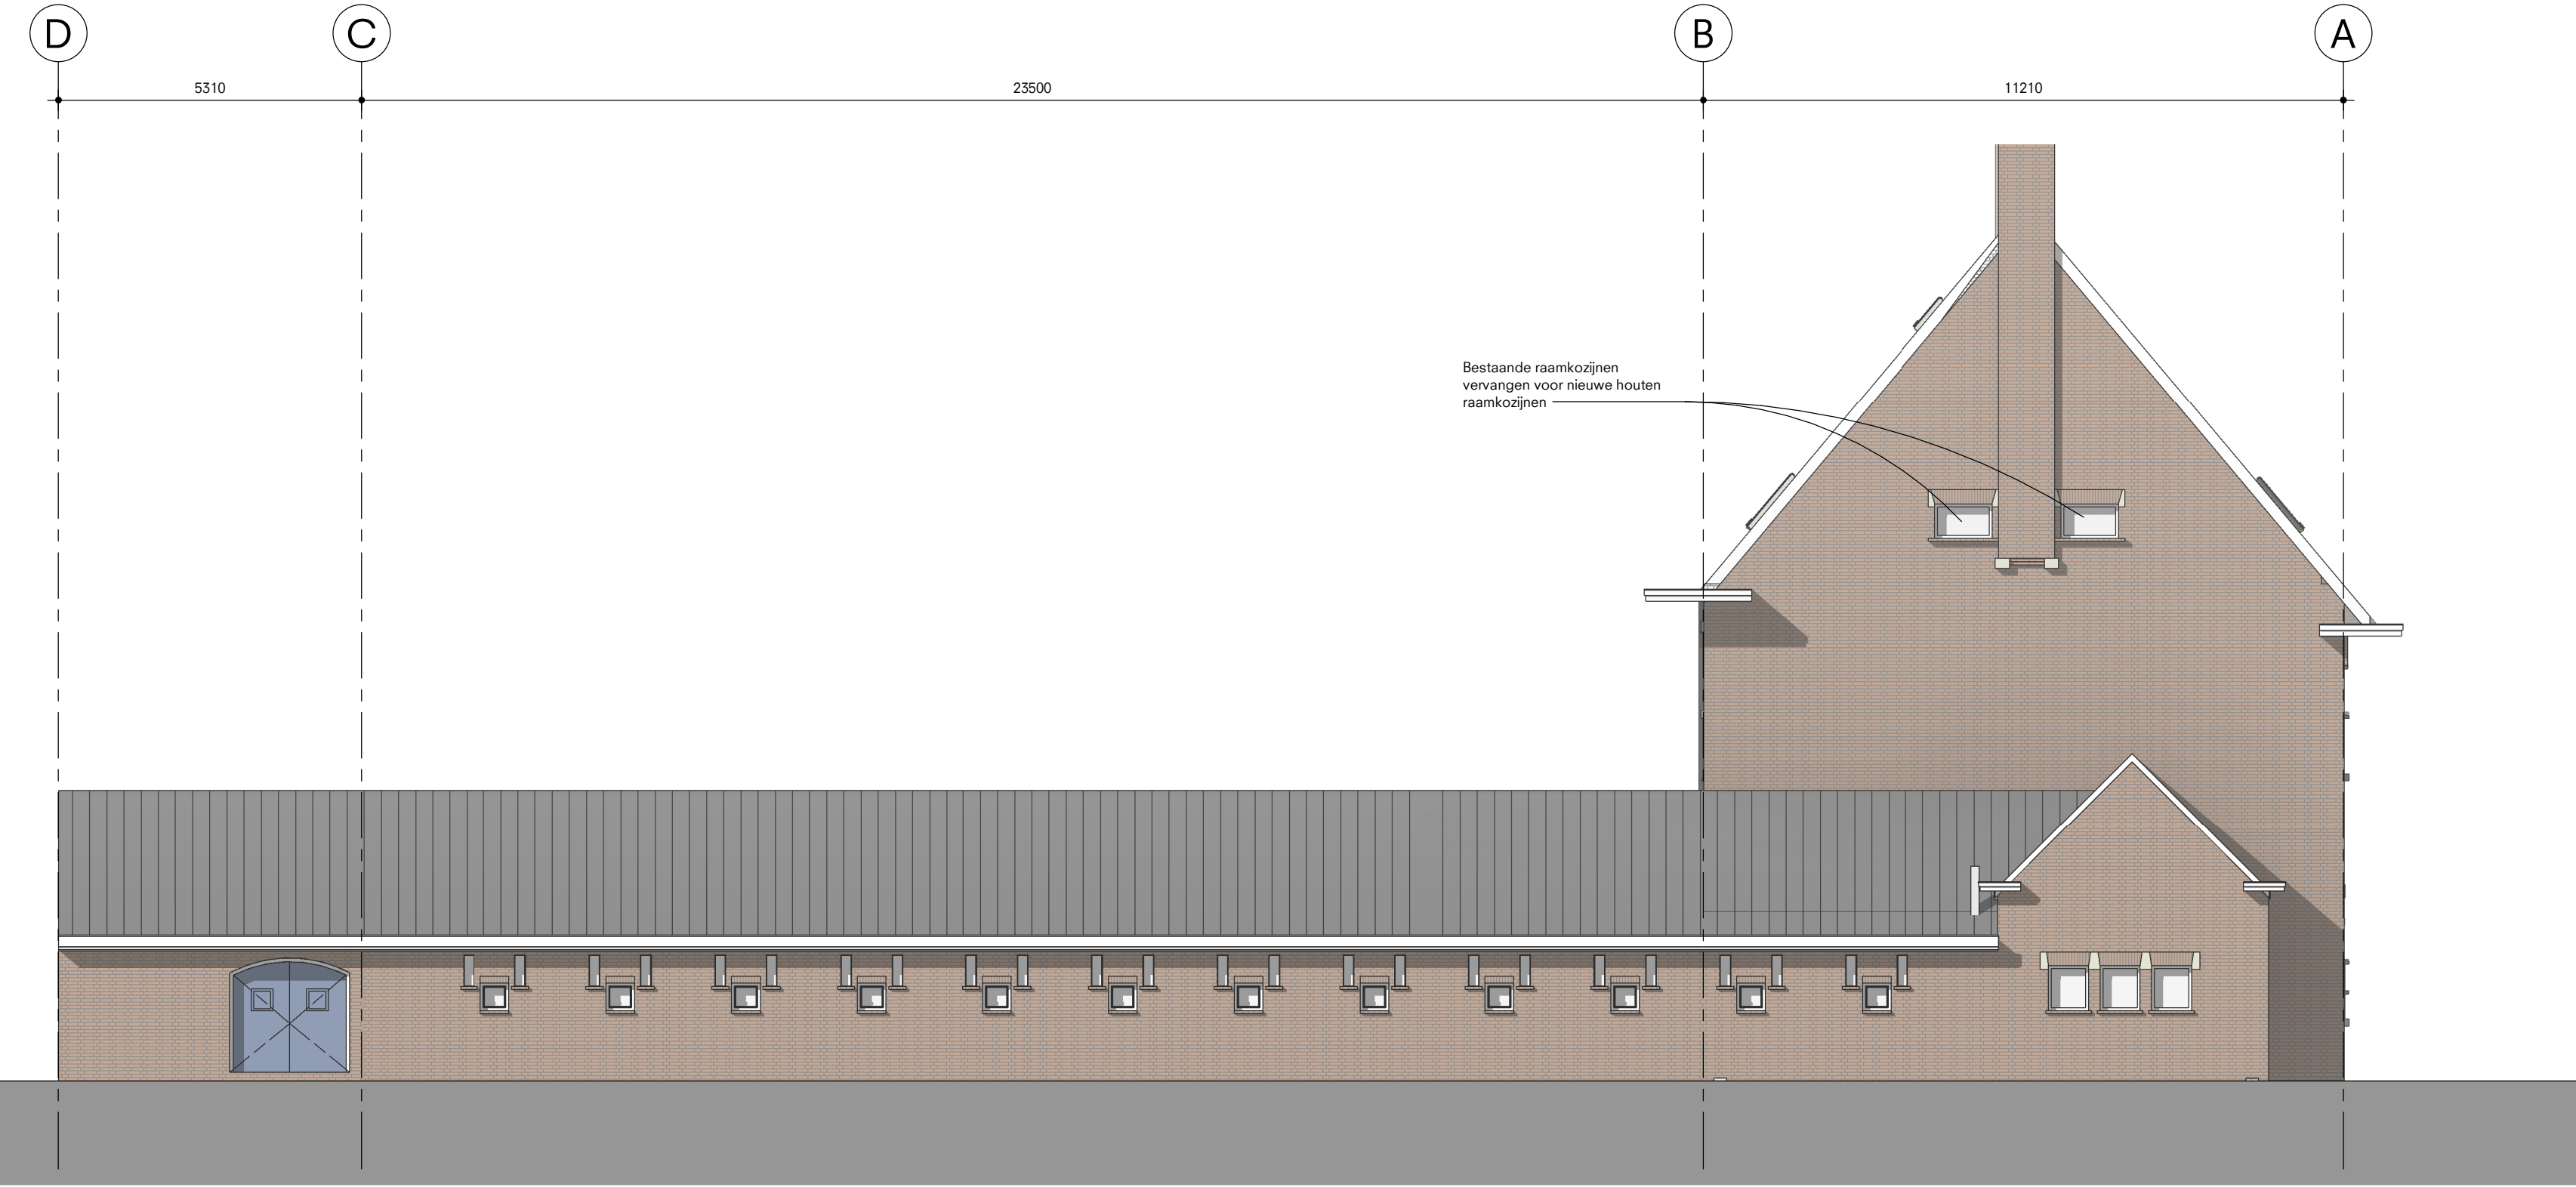


Oostgevel

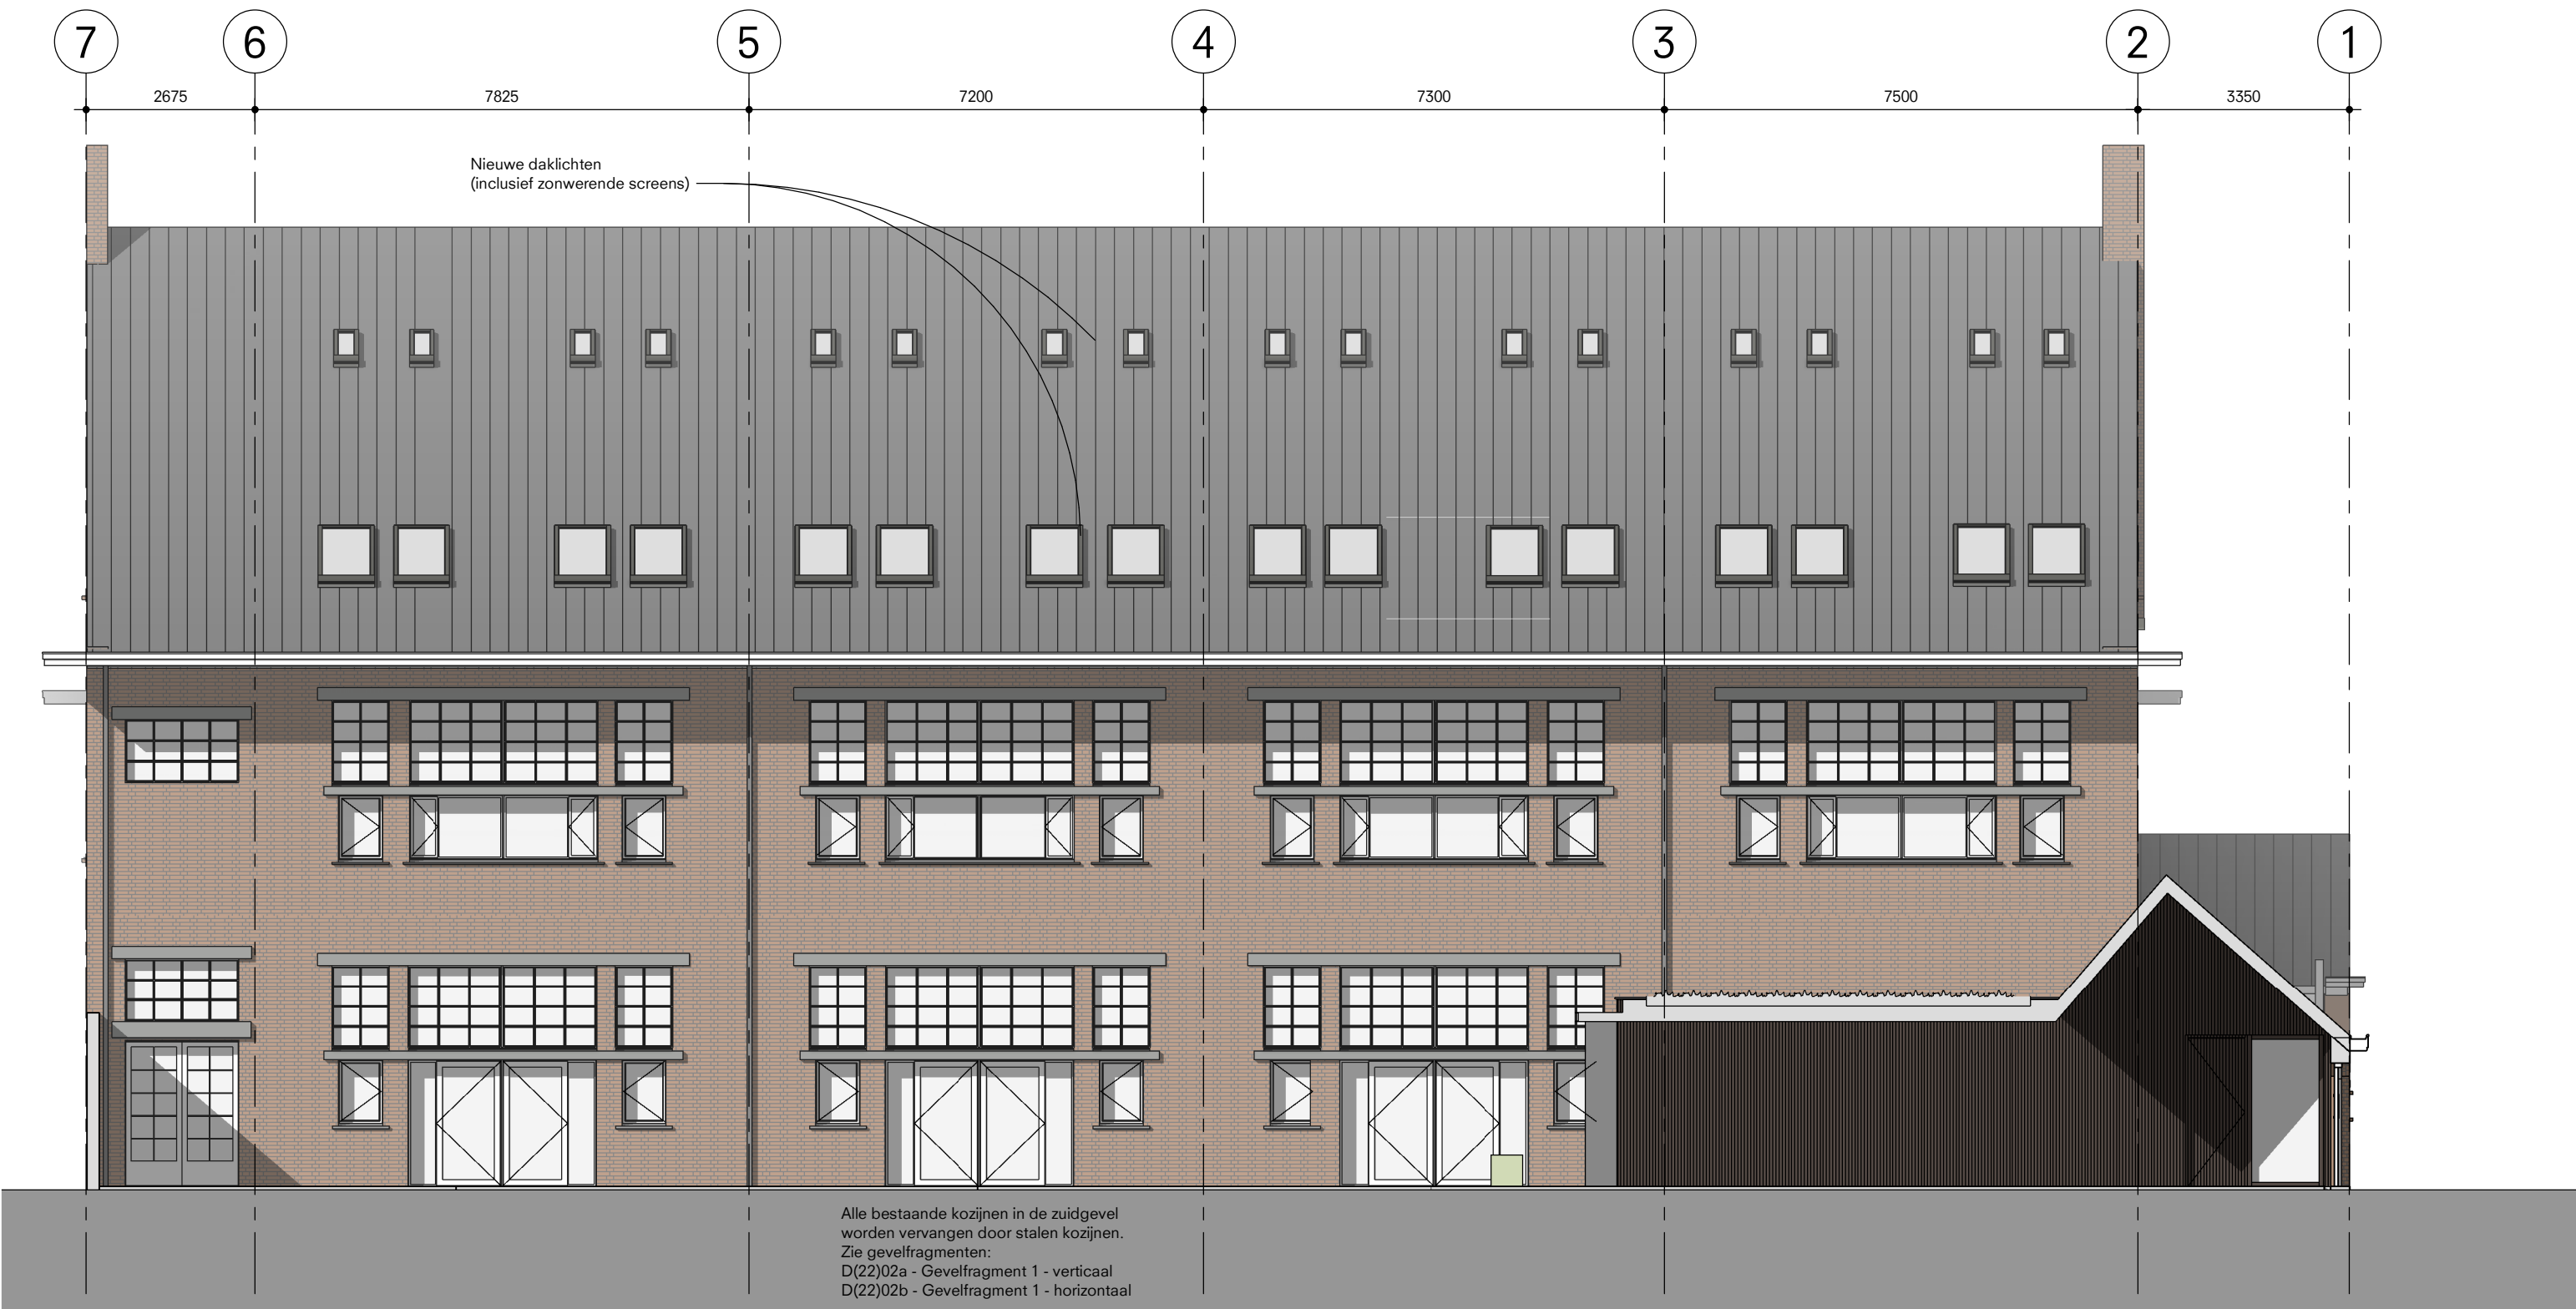


Zuidgevel

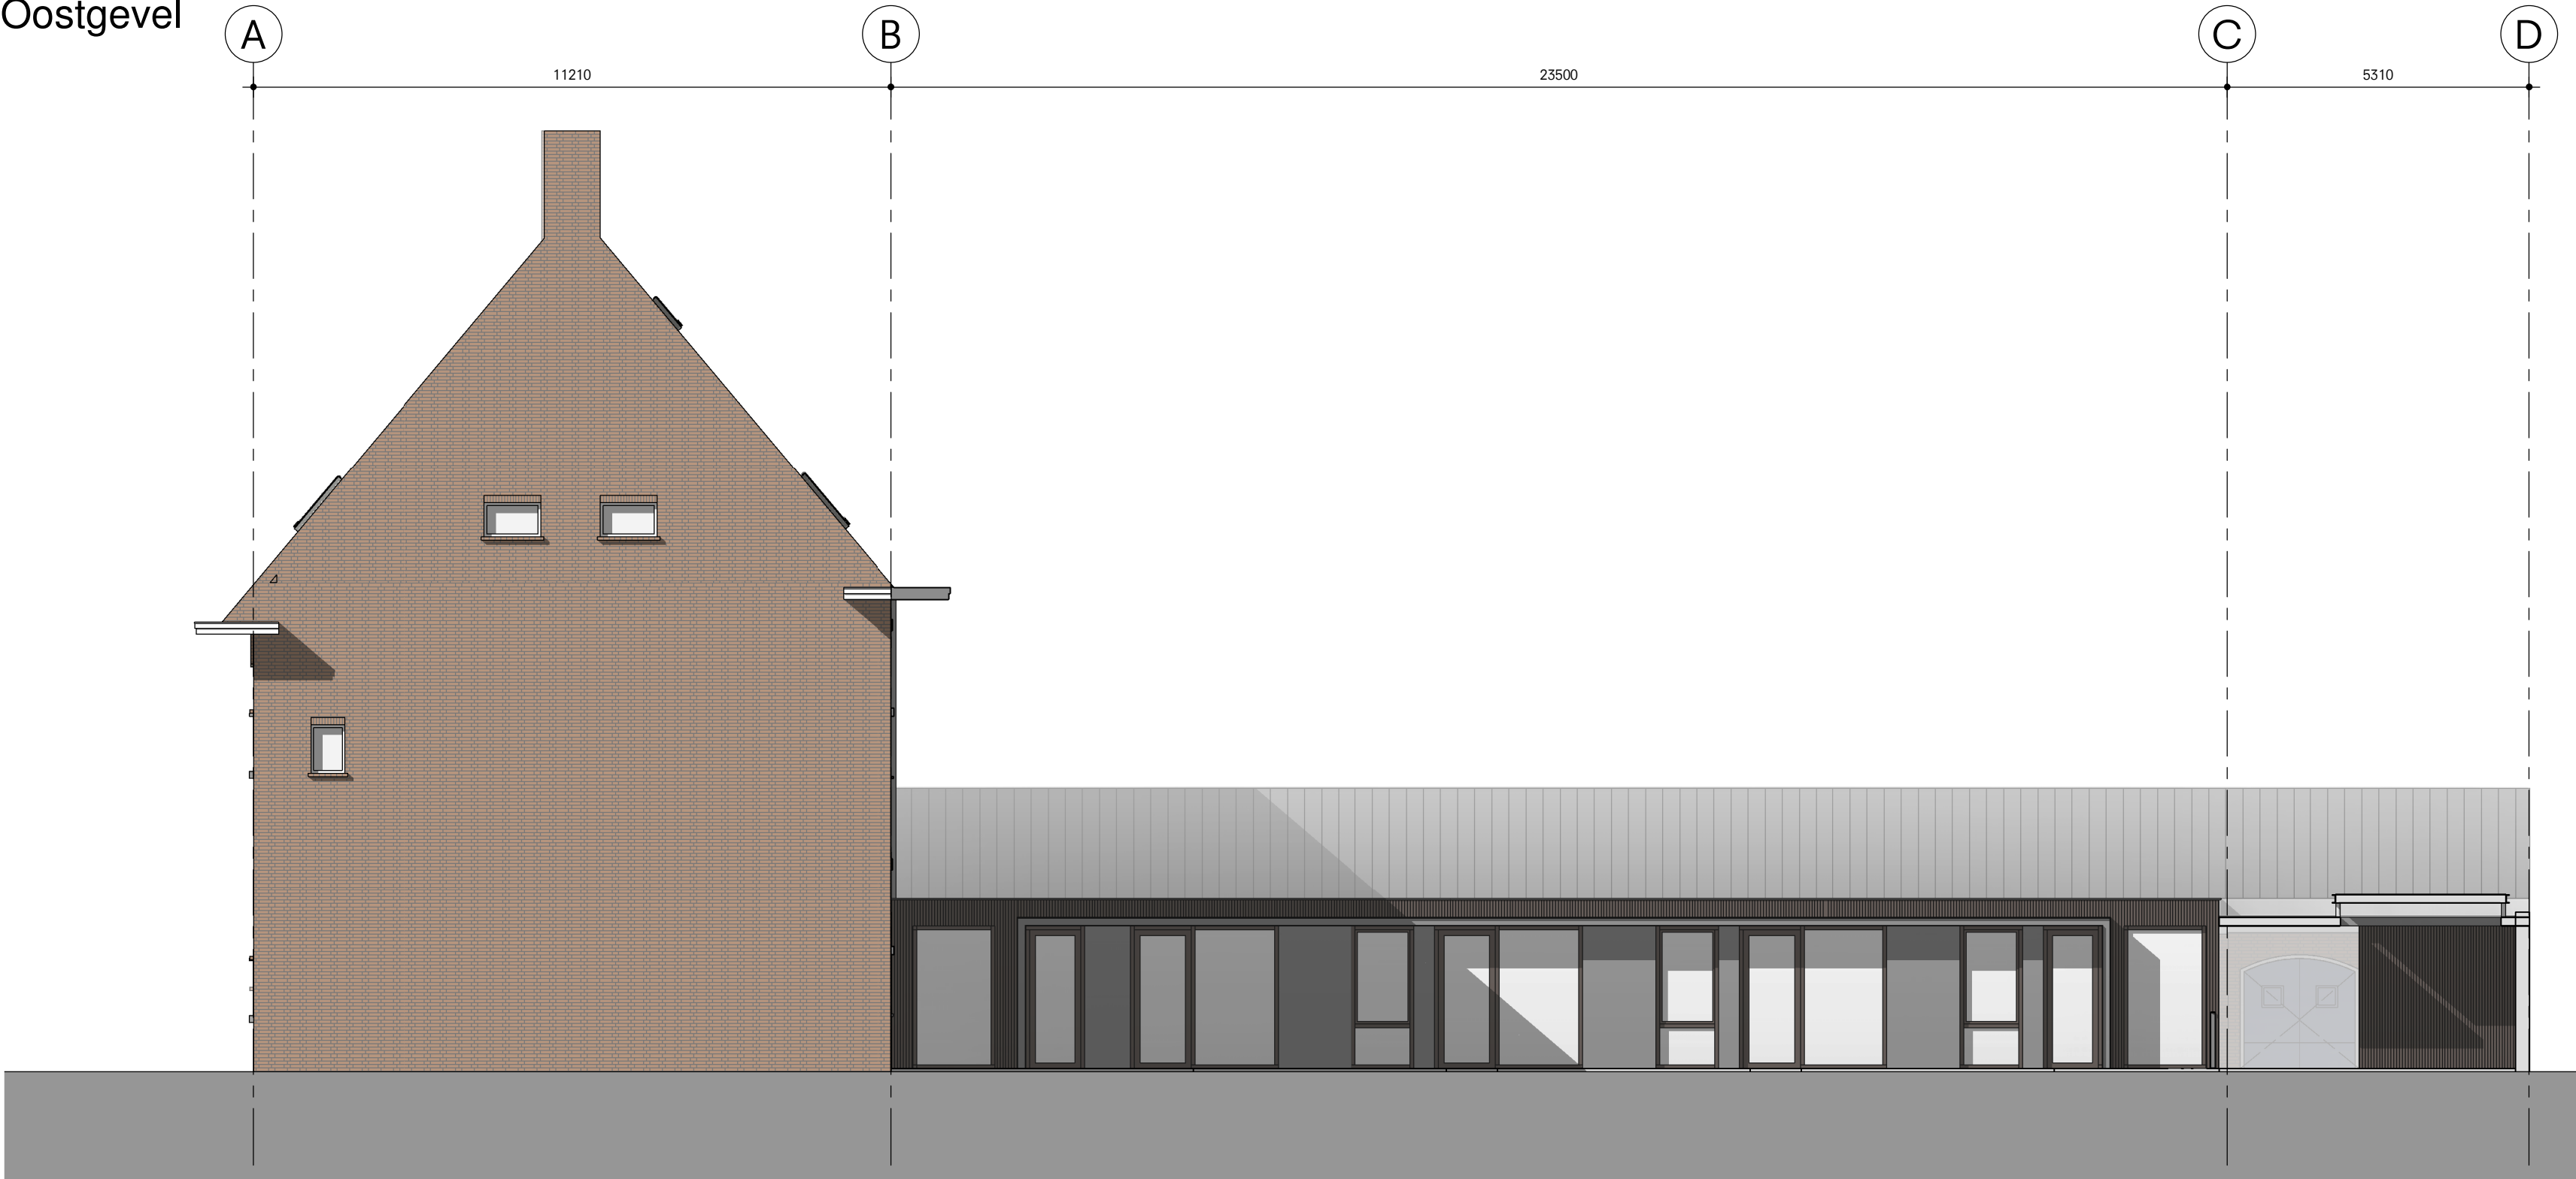

Westgevel

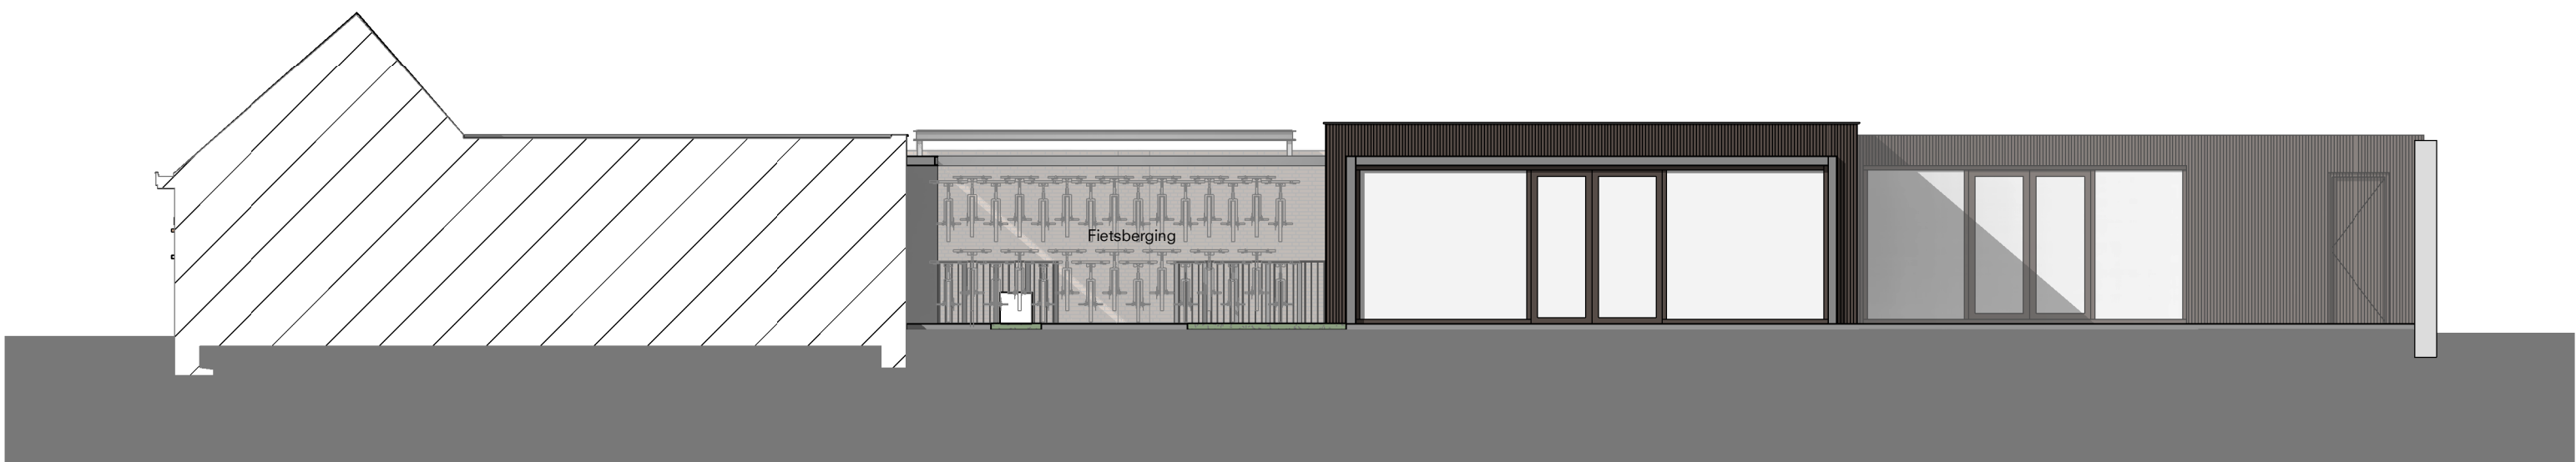

Zuidgevel binnenhof

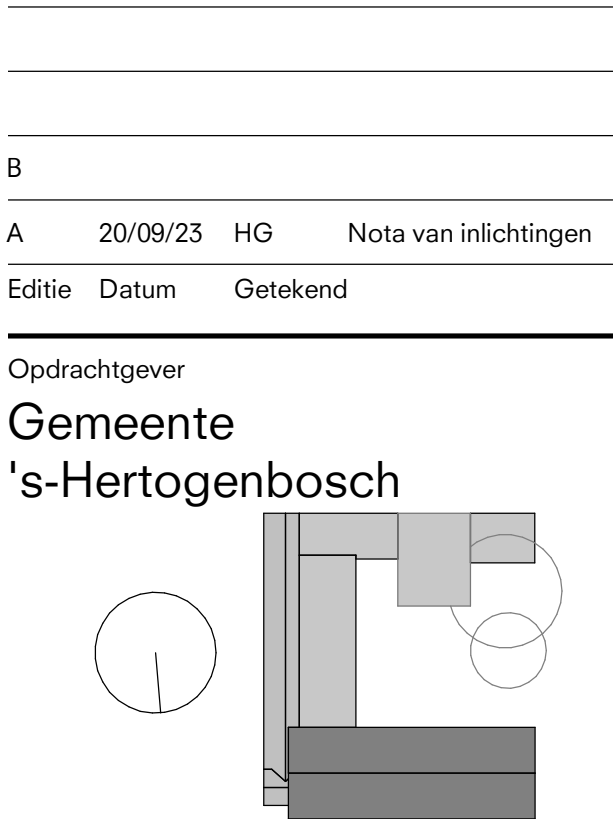

Verbouwing

Vrouwenopvang

Schaal 1:100 Afmeting A1

Omschrijving **Gevelaanzichten nieuw**

Fase: DO

Projectnummer 2145 Bladnummer D(21)00

Oomen Architecten

Ulvenhoutsesteen 79 Postbus 4516 NL-4803EX BREDA Telefoon +31(0)765602255

Dit document is vertrouwelijk. Het auteursrecht berust bij Oomen Architecten BV te Breda. Ontvangers moeten de geschreven toestemming van bedoelde BV verkrijgen, alvorens zij tot geheel of gedeeltelijk vermenigvuldigen overgaan of de inhoud aan derden openbaren. Alle rechten voorbehouden.