



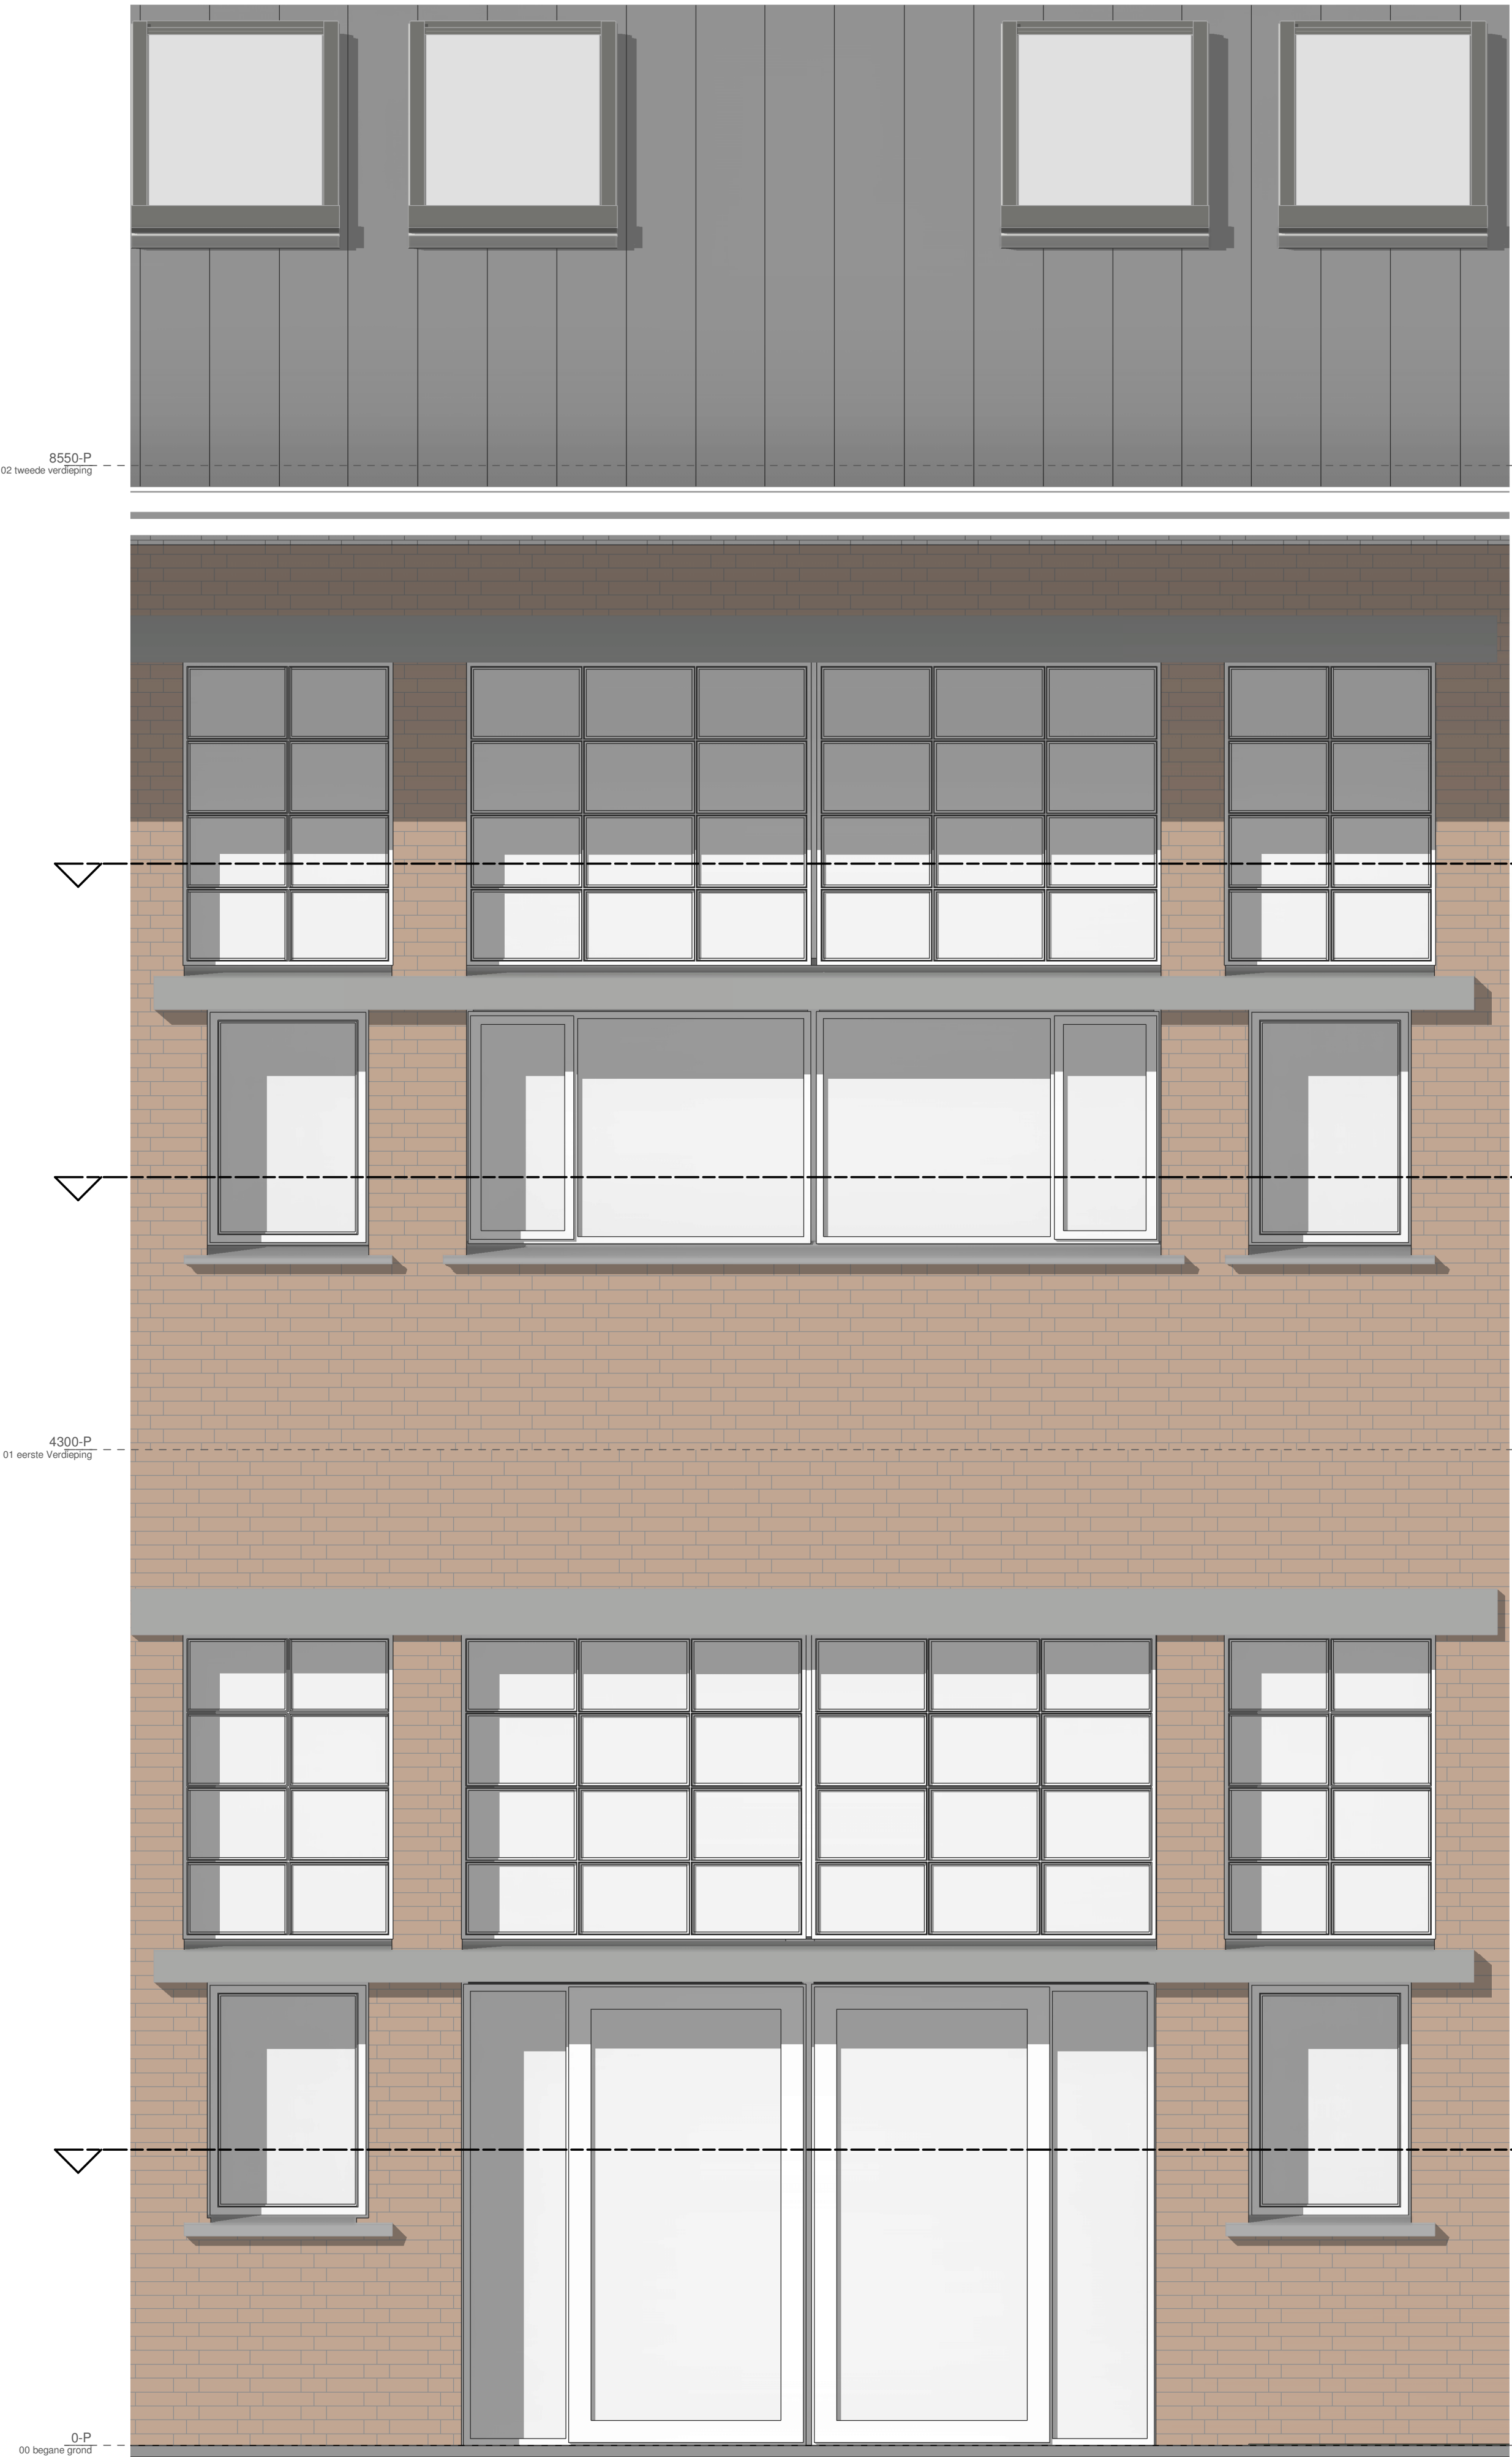


Fr. 1

Fr. 2


Fr. 3

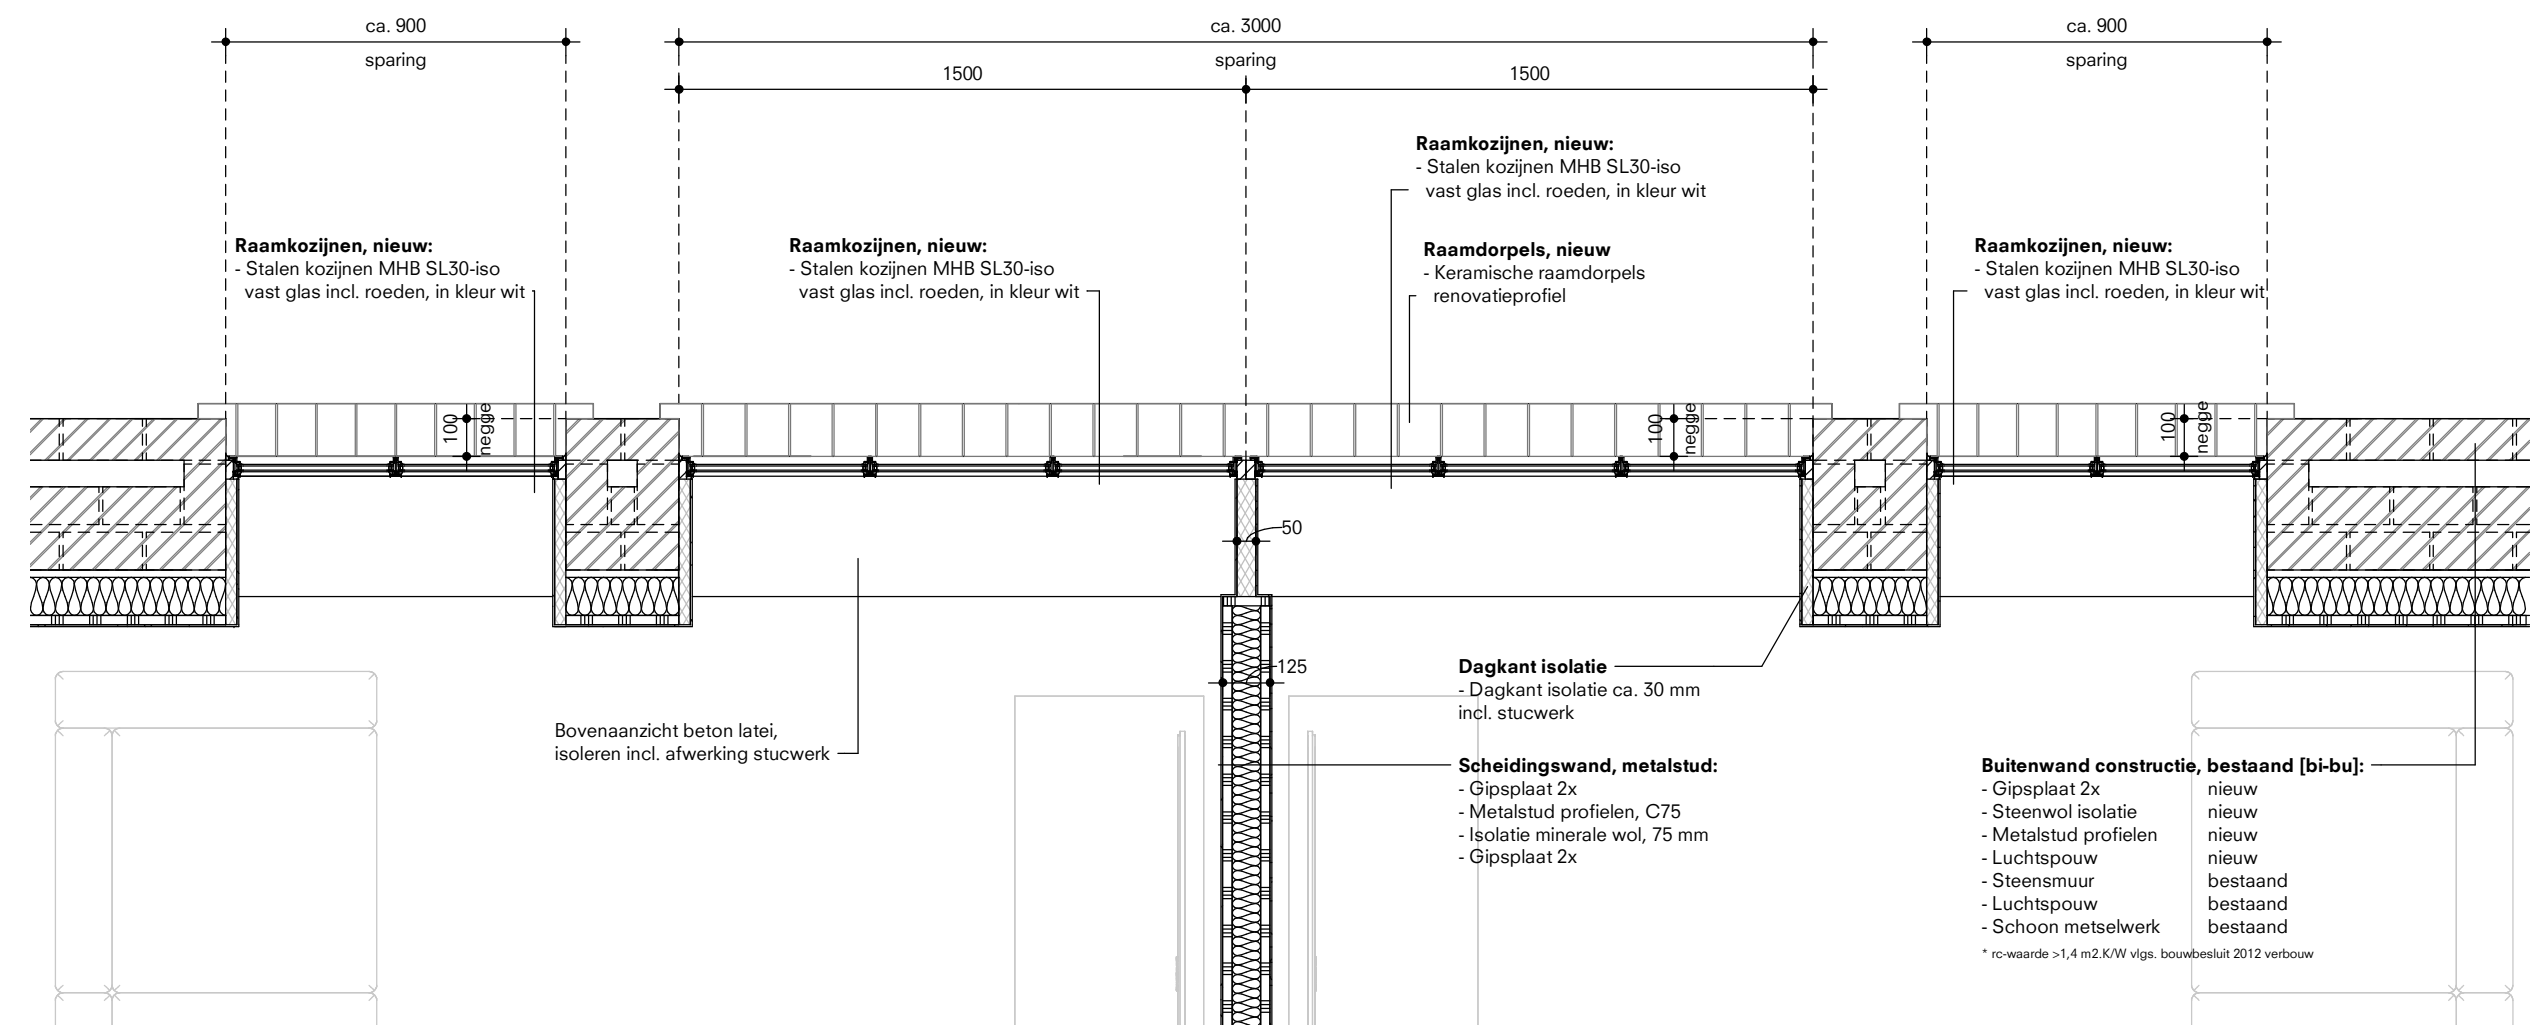

Fr. 1

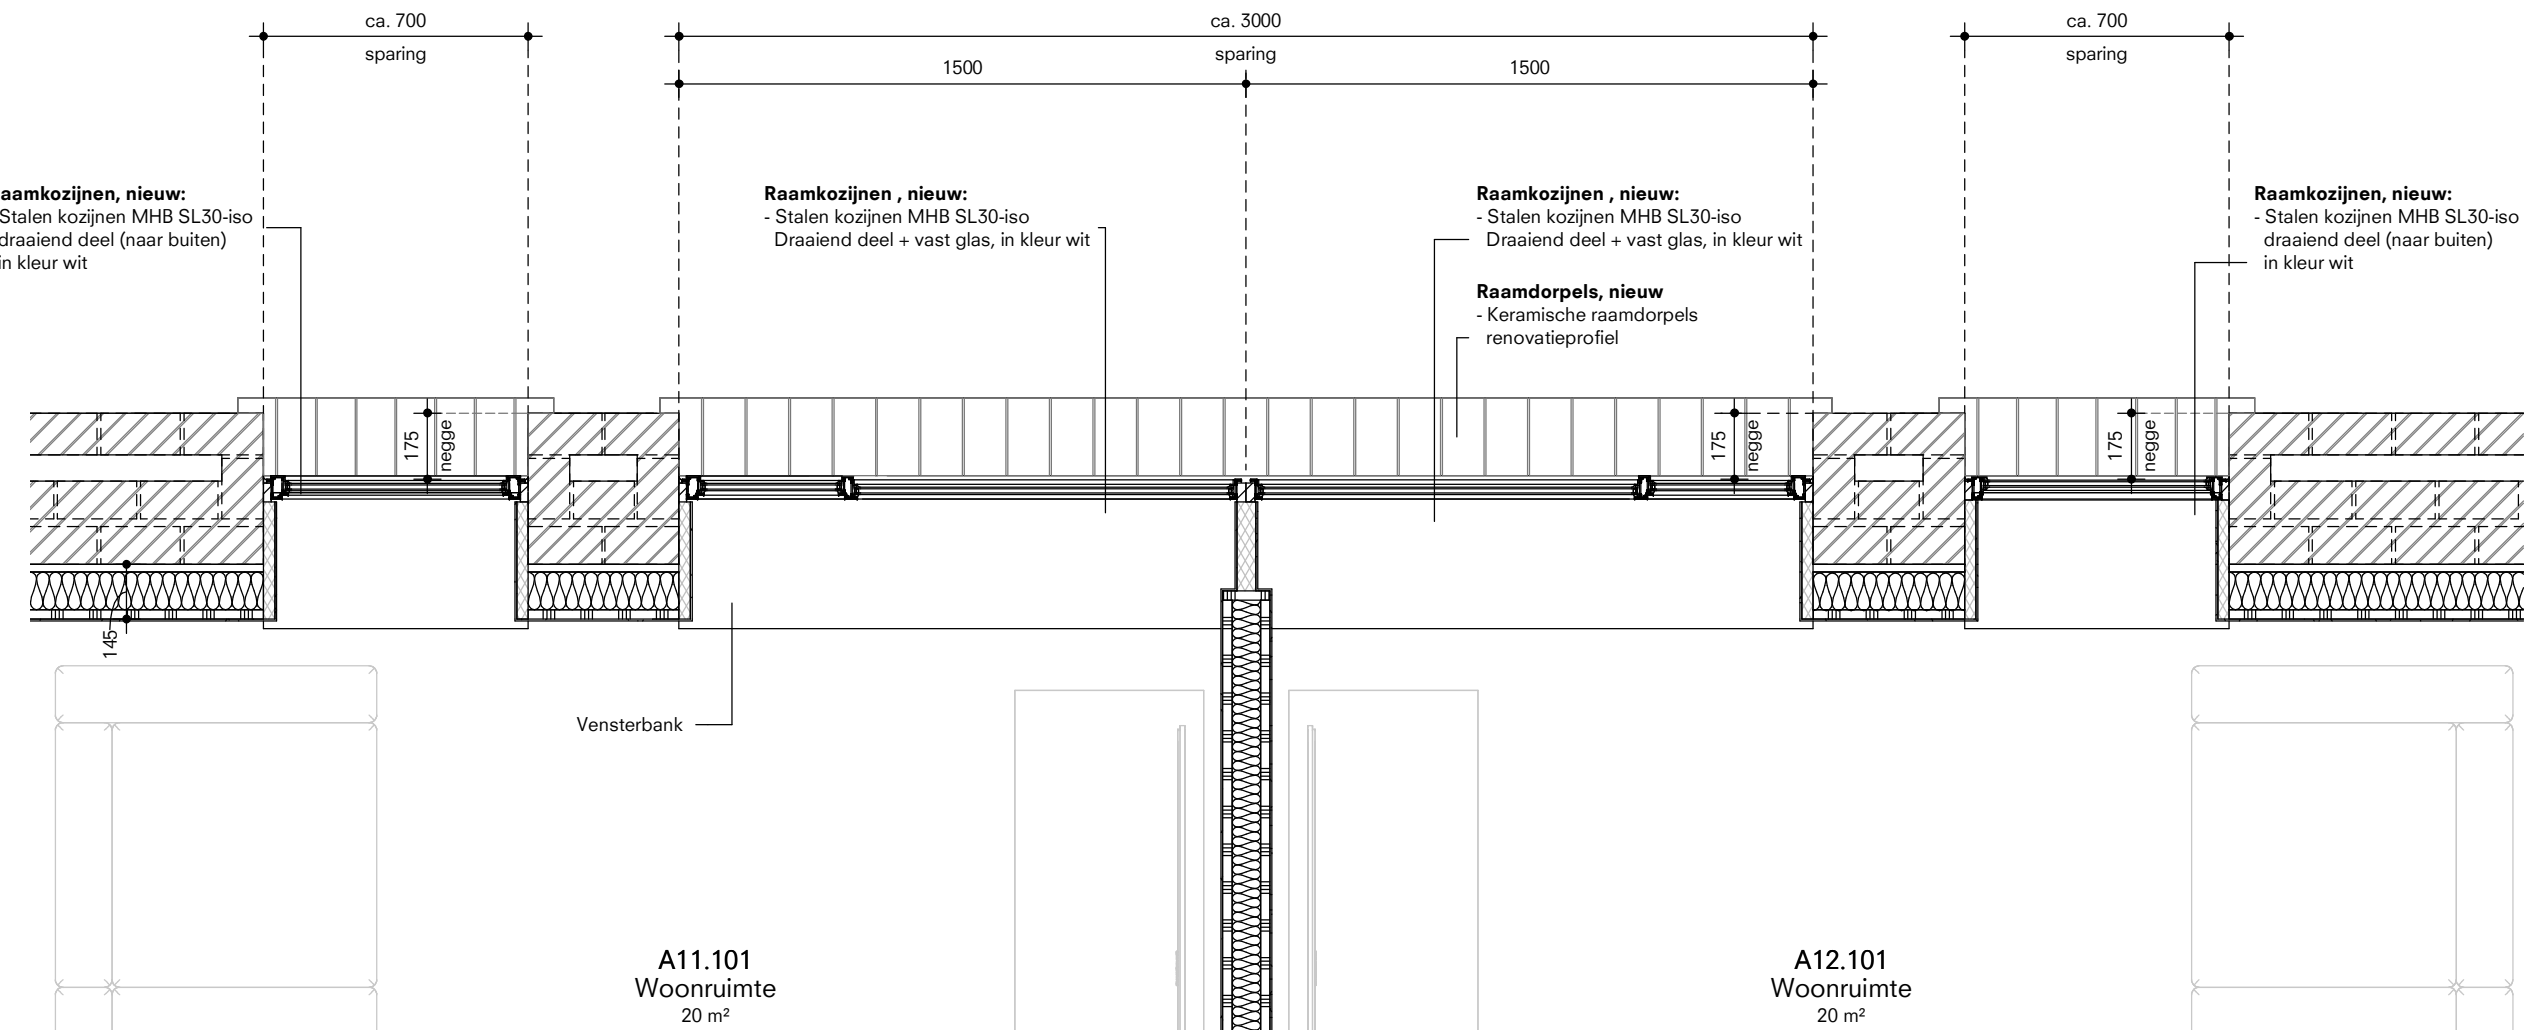

Fr. 2

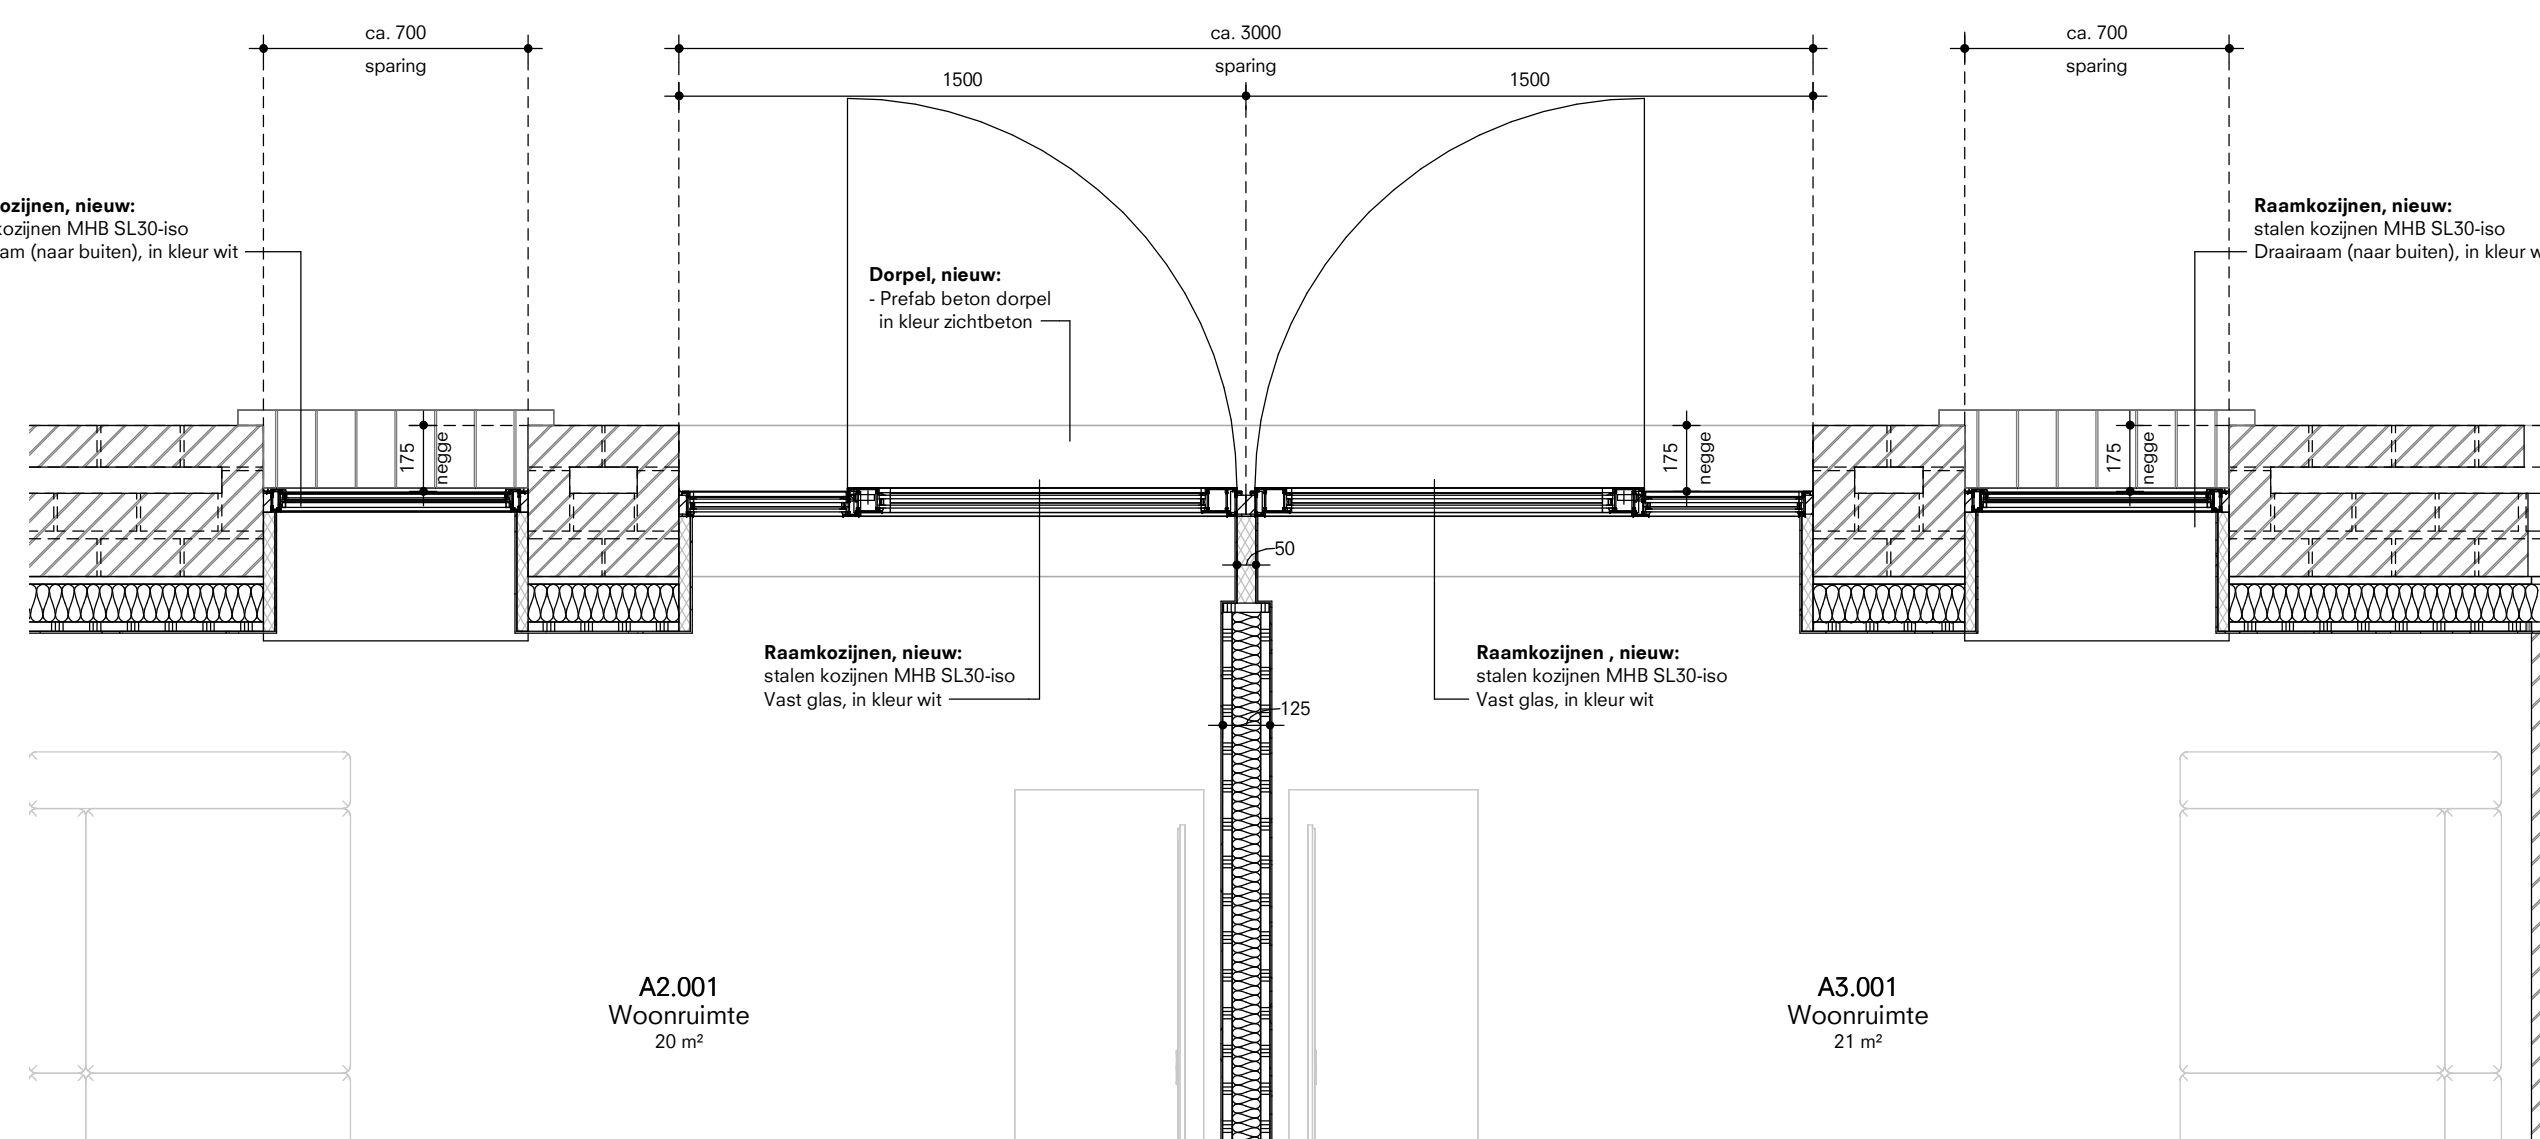


Fr. 3

A 20/09/23 HG Nota van inlichting

Editie Datum Getekend

Oprachtgever
Gemeente
's-Hertogenbosch

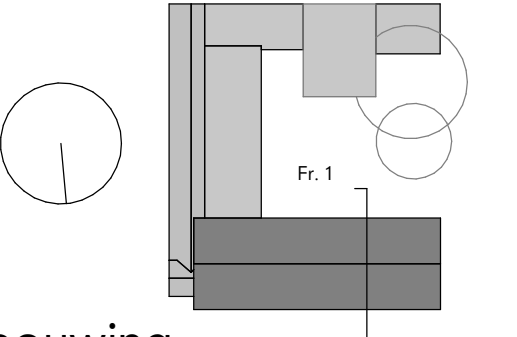

Verbouwing
Vrouwenopvang

Schaal 1:20 Afmeting A1

Omschrijving
Gevelfragment 1 -
horizontaal

Fase: DO

Projectnummer 2145 Bladnummer D(22)02b

O
Oomen Architecten

Uilenhoutsesteen 79
Postbus 4916 NL-4803EX BREDA Telefoon +31(0)765602255

Dit document is vertrouwelijk. Het auteursrecht berust bij Oomen Architecten BV te Breda. Ontvangers moeten de geschreven toestemming van bedoelde BV verkrijgen, alvorens zij tot geheel of gedeeltelijk vermenigvuldigen overgaan of de inhoud aan derden openbaren. Alle rechten voorbehouden.