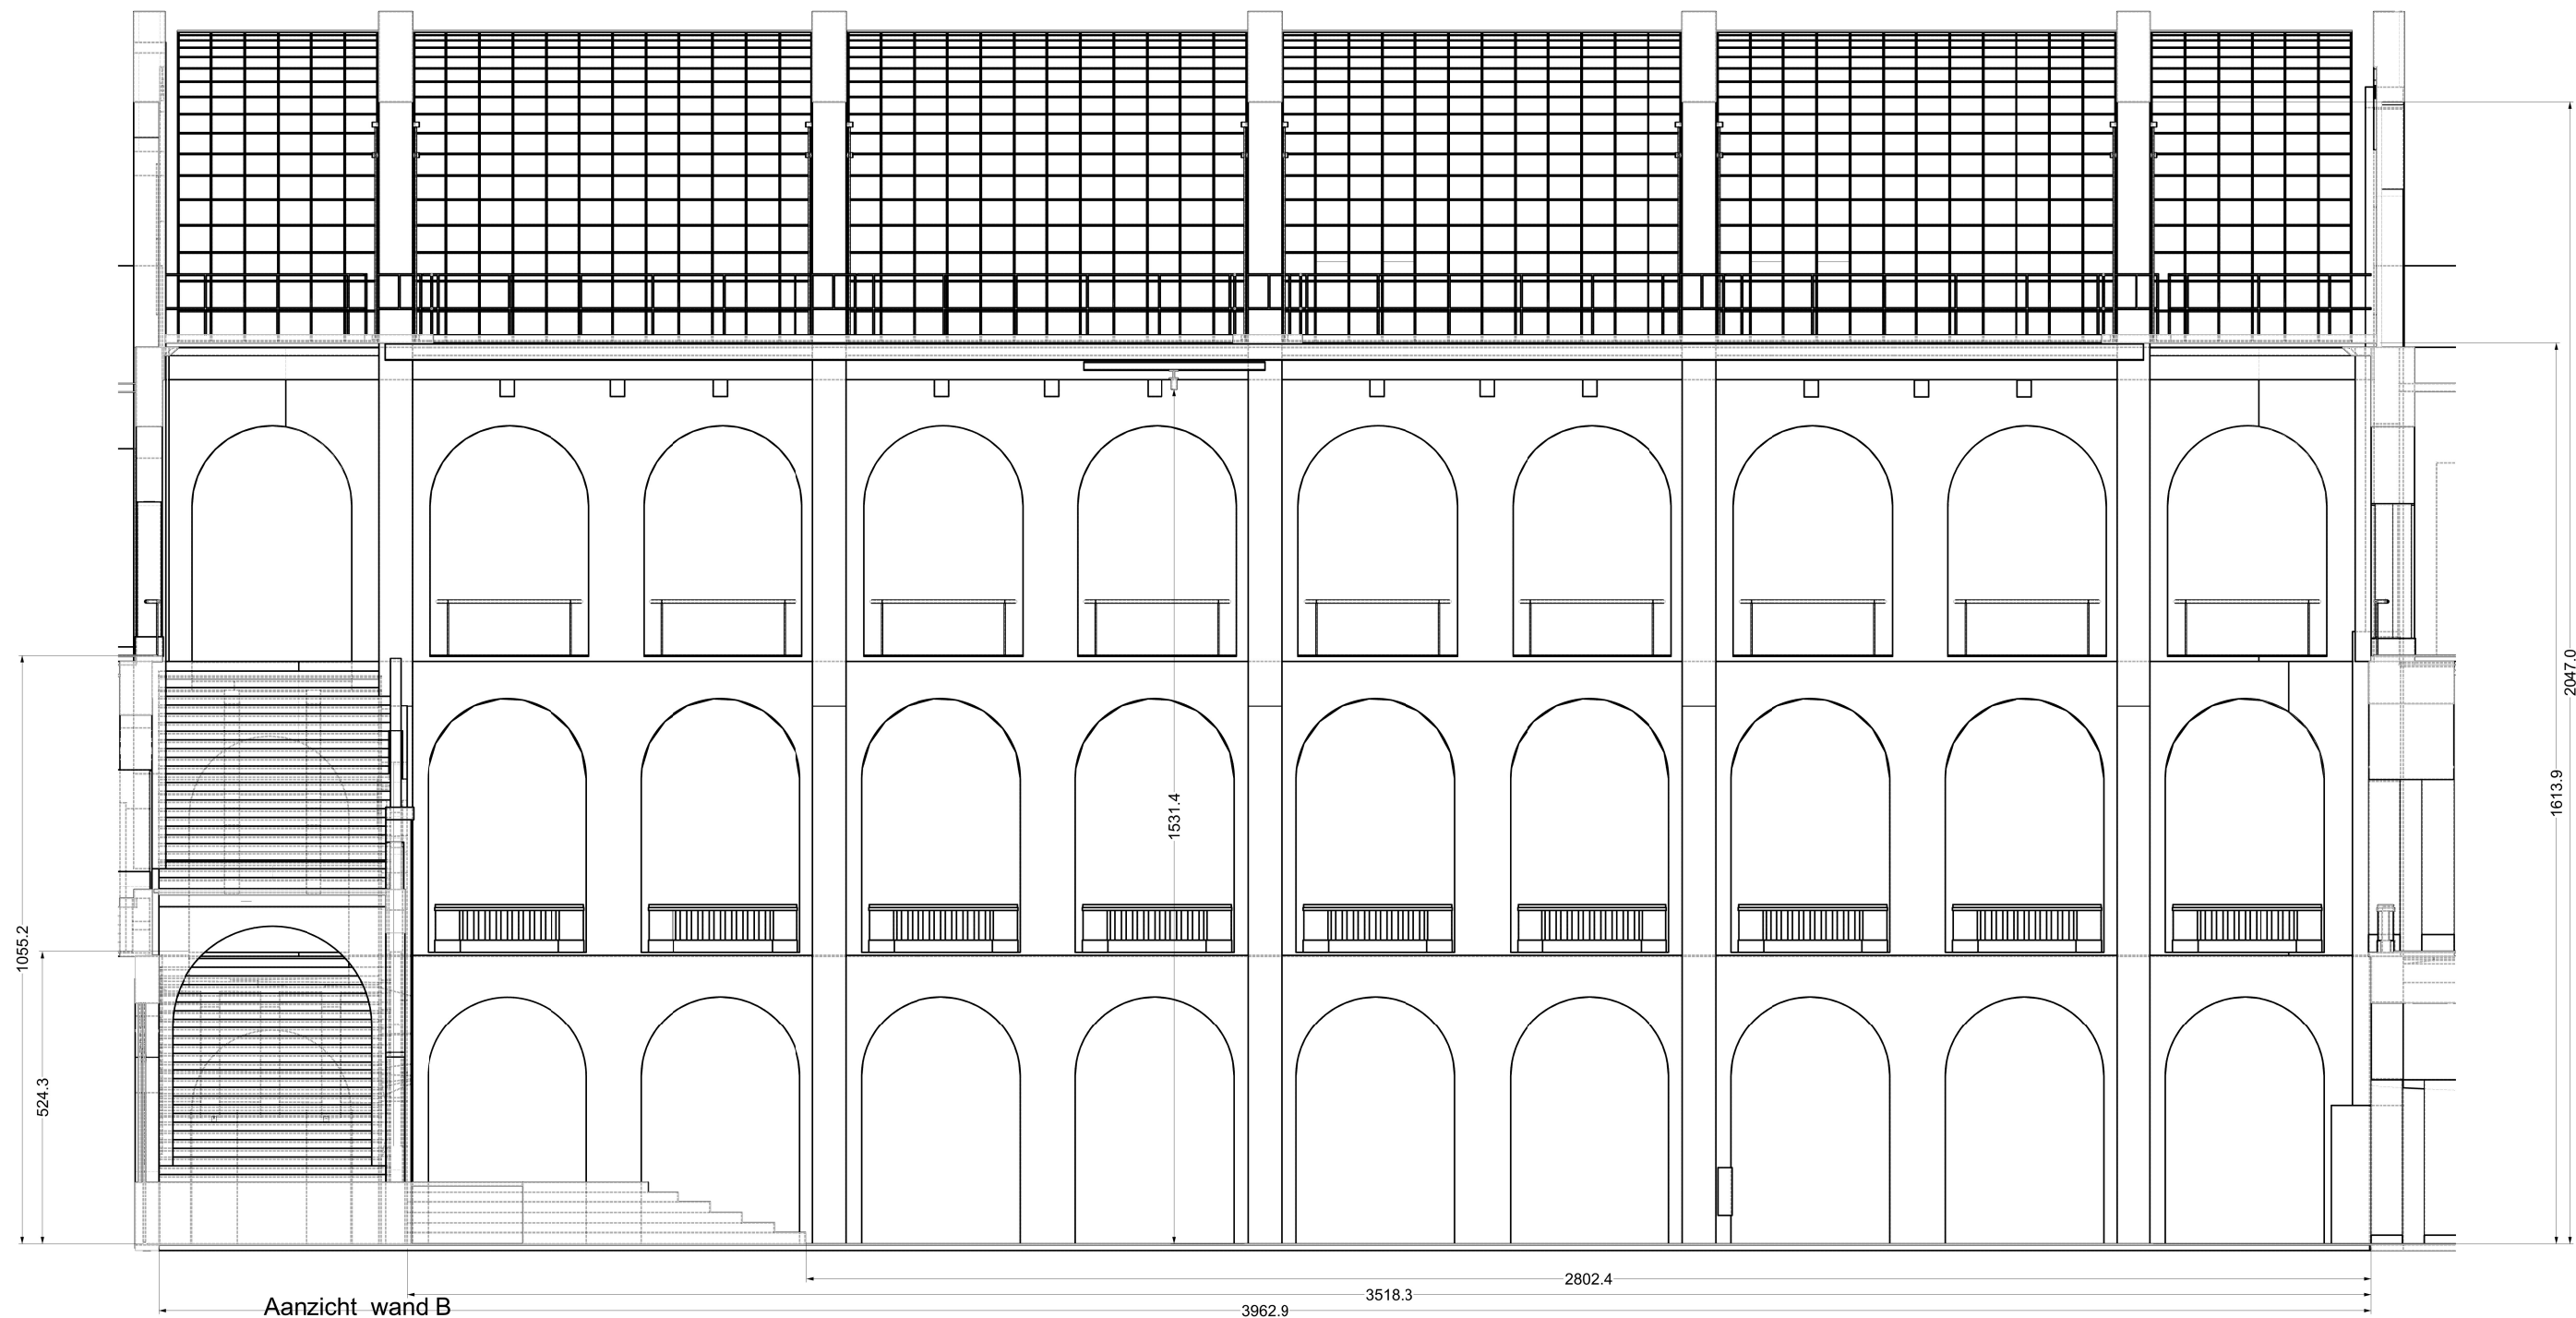


		Ø	Vloerpot	LICHTHAL AANZICHT WAND B		Geert Schuurmans Theaterdecors 06-26542246 gschuurmans010@gmail.com	
UIT	Nooduit	D	datapunt	Opdrachtgever	Tropenmuseum Amsterdam		
bm	brandmelder	Ko	klimaatopnemer	Schaal	1/125		
bl	brandslang/brandblusser	N	nevenmelder	Datum	15 maart 2022		
M	bewegingsmelder	Bw	bediening werklicht	Gewijzigd	.	maateenheid: cm	
Ø	wandcontactdoos	MATEN IN HET WERK CONTROLEREN		Gewijzigd	.	Tekeningnr: 220310	A3