
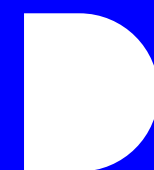


# **DOSSIER INDIË** WERELDMUSEUM

definitief ontwerp v2.3  
18 juli 2019


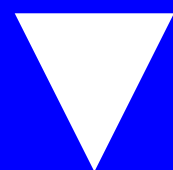


DOSSIER INDIË  
VAN IDYLLE  
NAAR DESILLUSIE


ZAAL 1

BW = bestaande wand  
NW = nieuwe wand

DO - 18 juli 2019

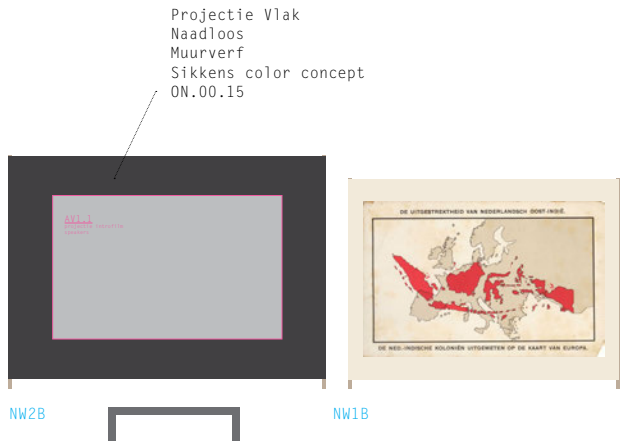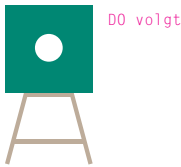

THEMA 01  
IDYLLE






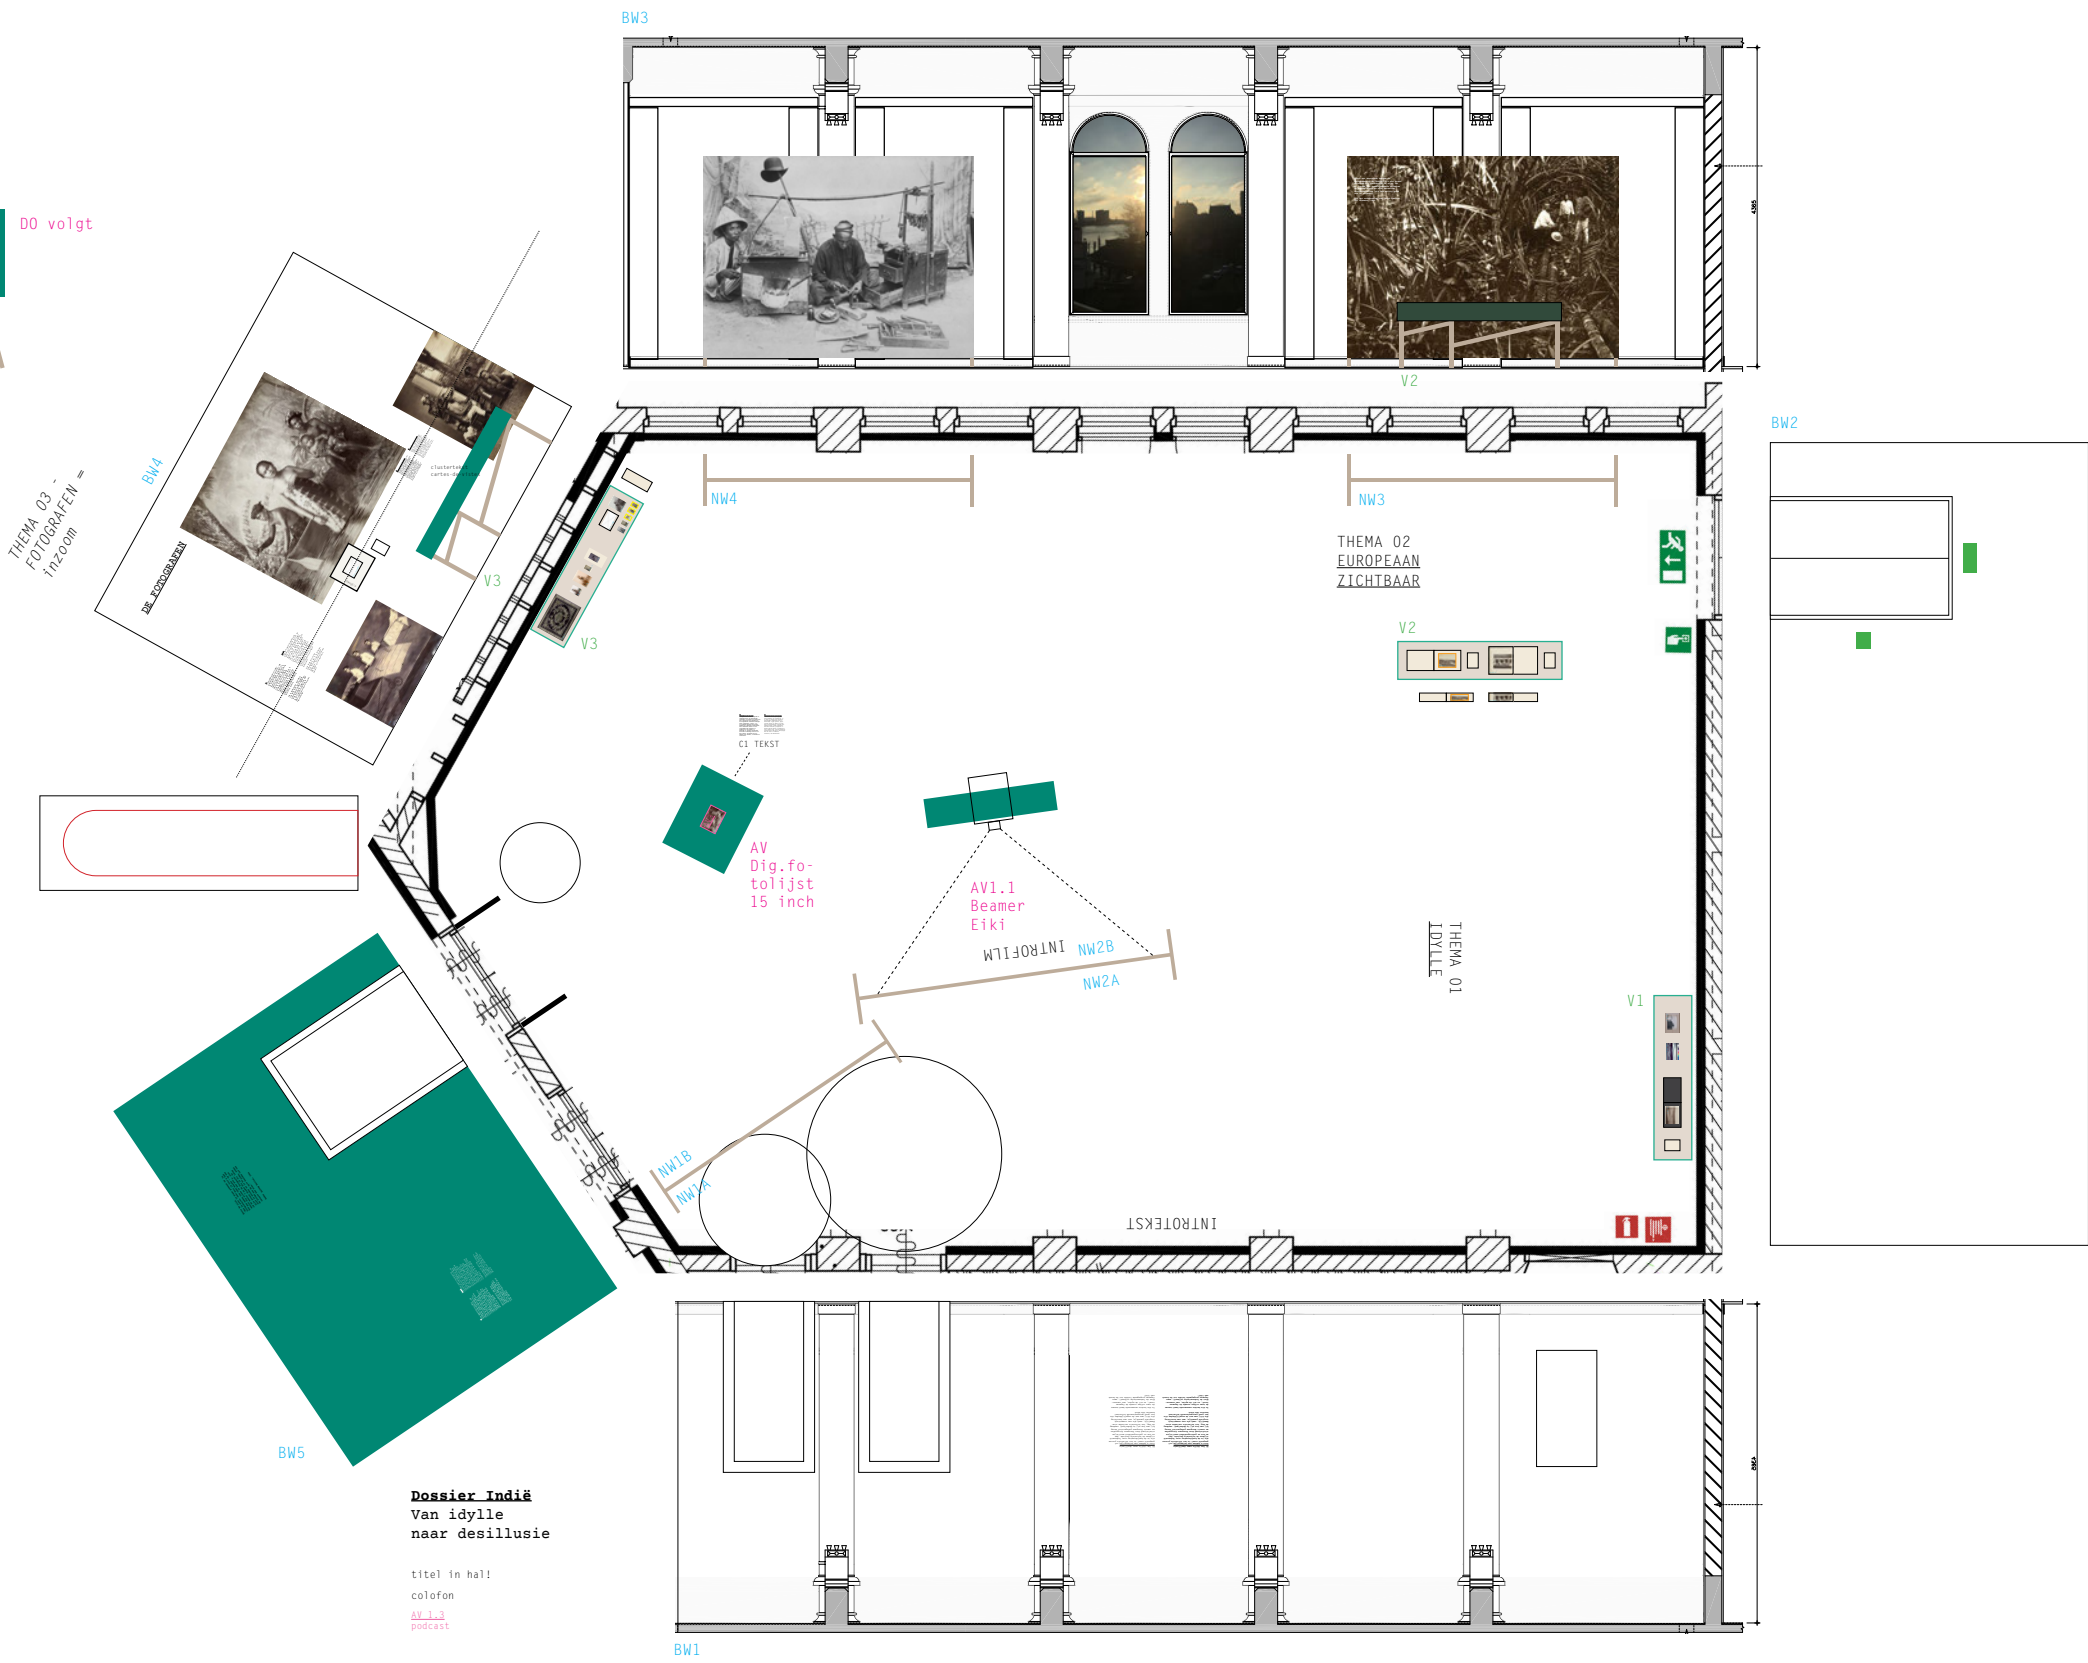


DOSSIER INDIË  
VAN IDYLLE  
NAAR DESILLUSIE

ZAAL 2

BW = bestaande wand  
NW = nieuwe wand


DO - 18 juli 2019

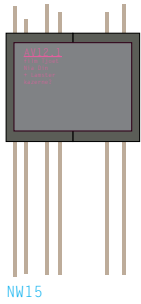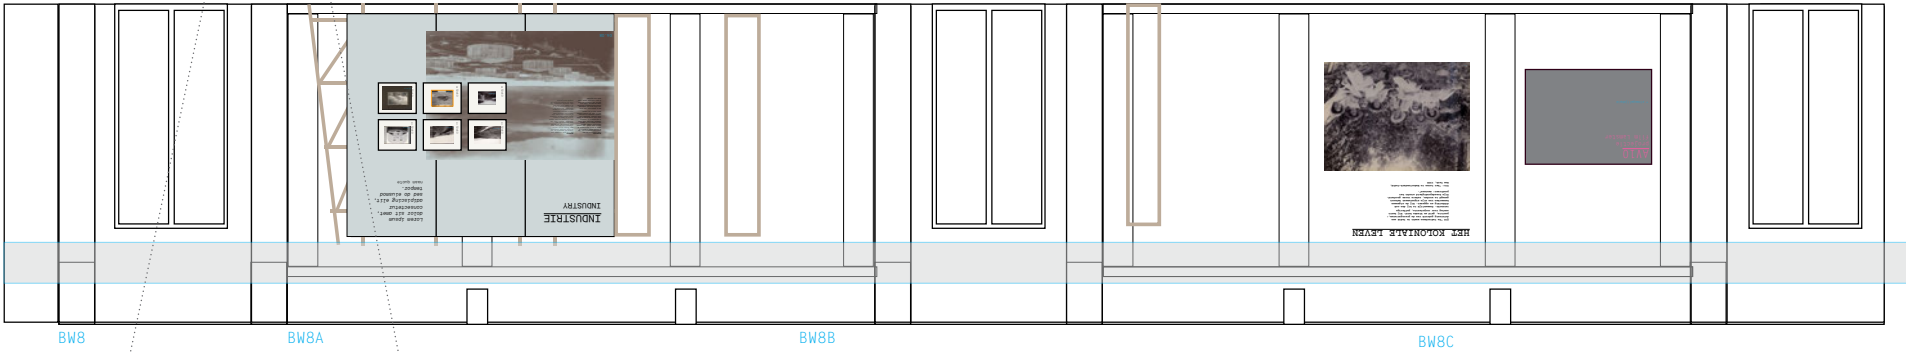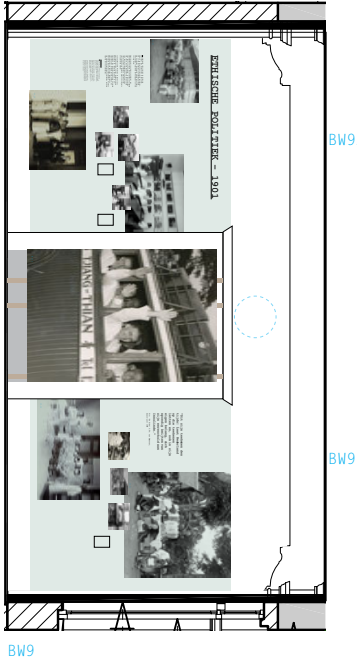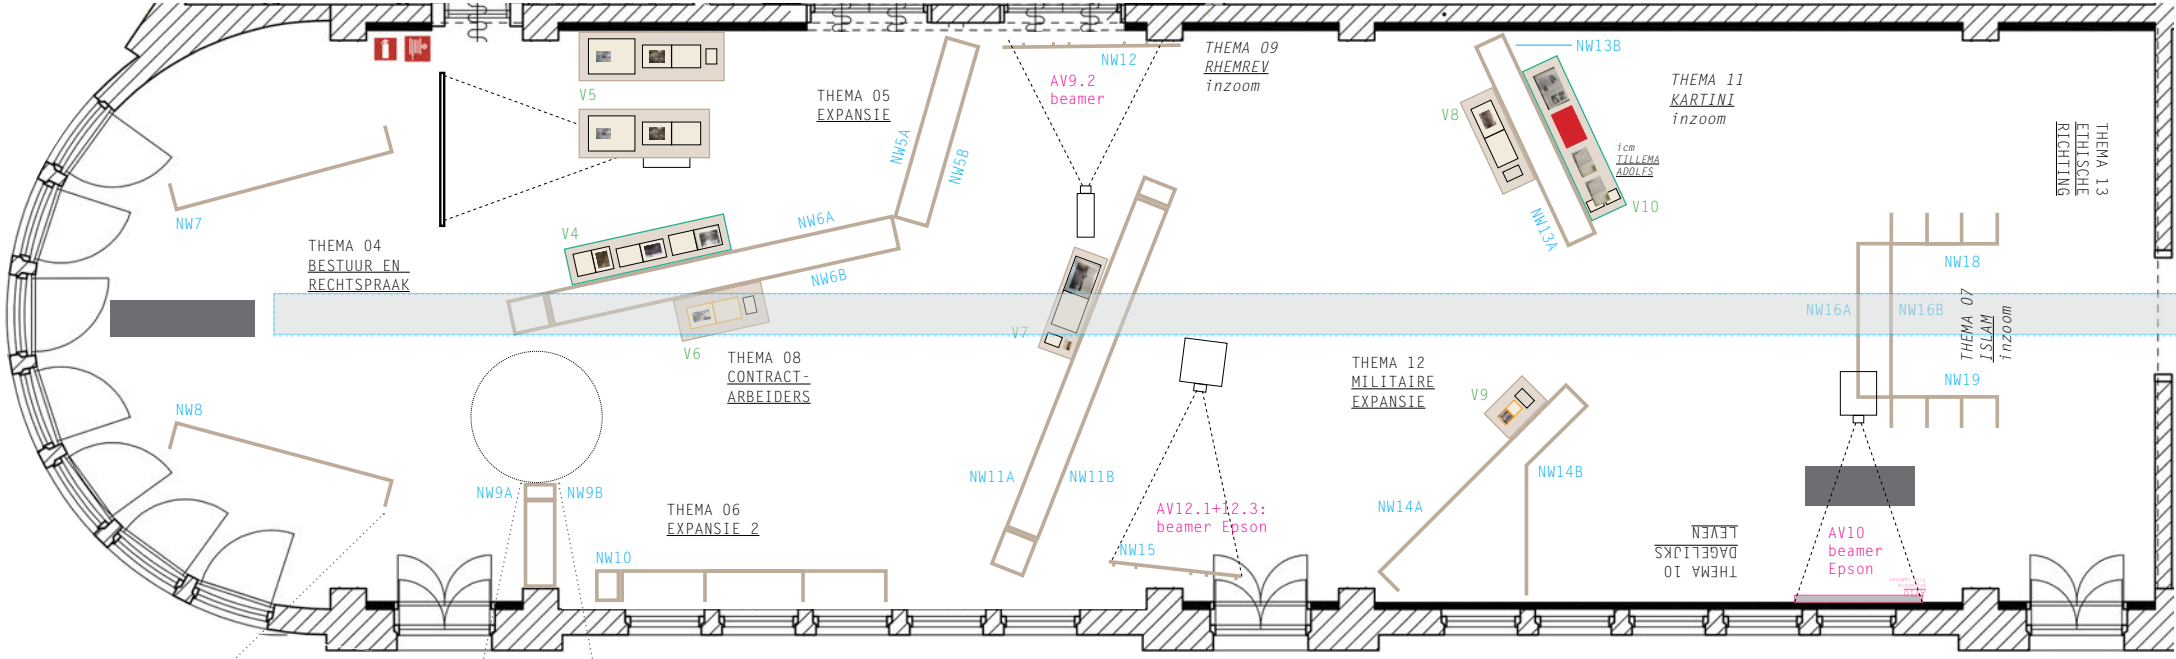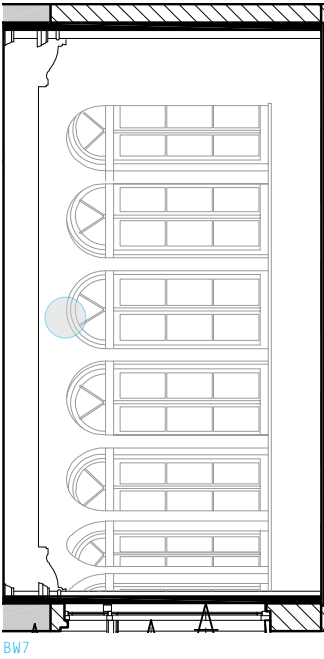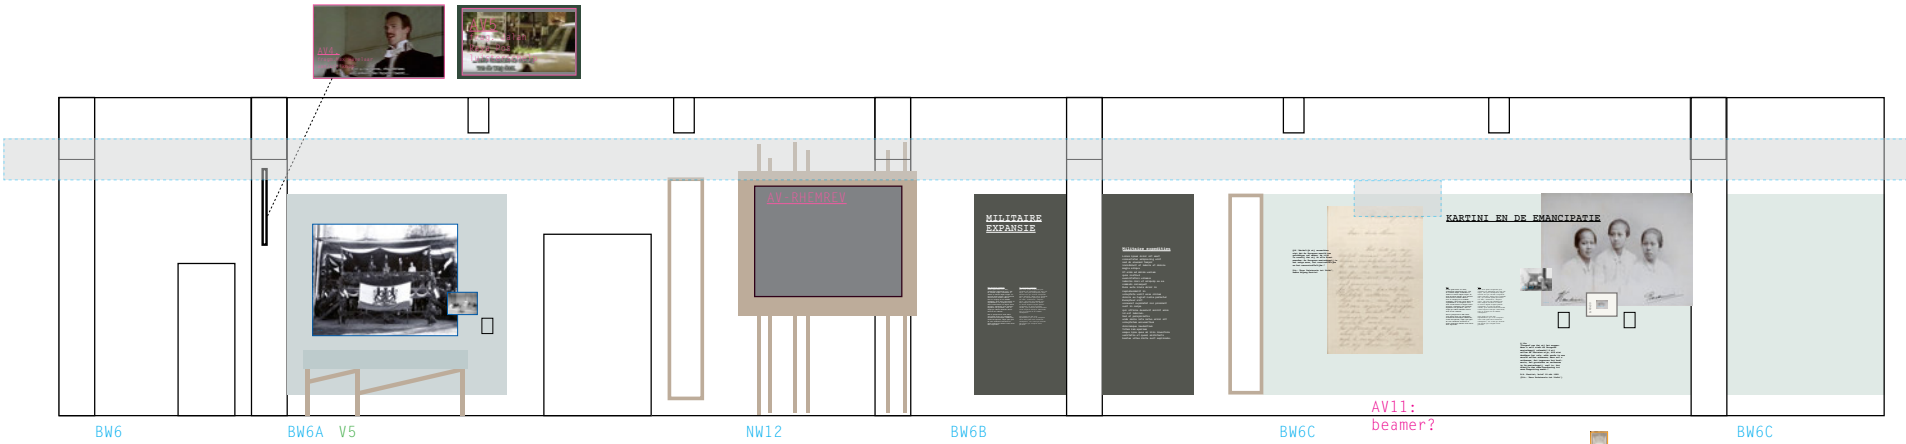


ZAAL 2

BW = bestaande wand  
NW = nieuwe wand

THEMA 05  
LANDBOUW  
OVERMEESTERING

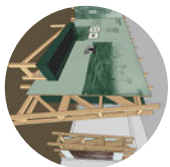


Zichtdeel binnenkant plaat schilderen  
Vitrine kleur: Stikens Color Concept 4041.  
D2.15.15

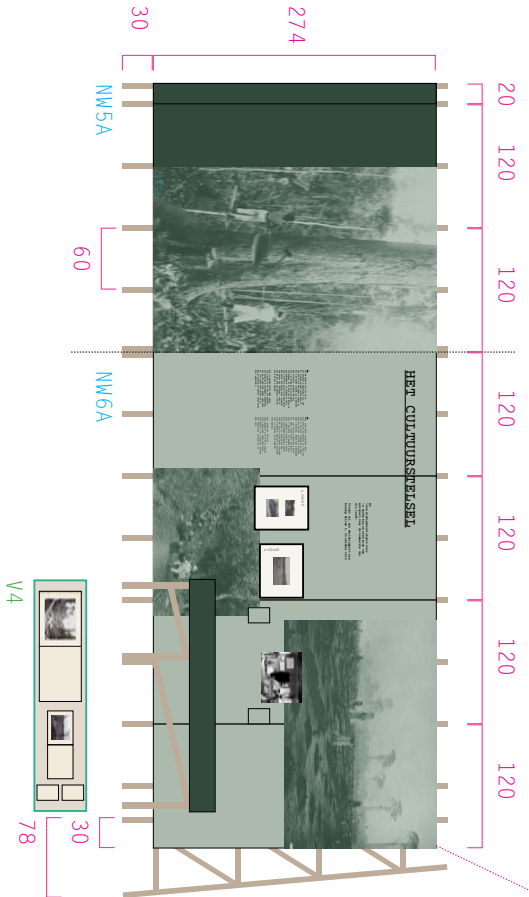



THEMA 04  
BESTUUR EN  
RECHTSPRAAK




Zichtdeel binnenkant plaat schilderen  
Vitrine kleur: Stikens Color Concept 4041.  
N6.08.70

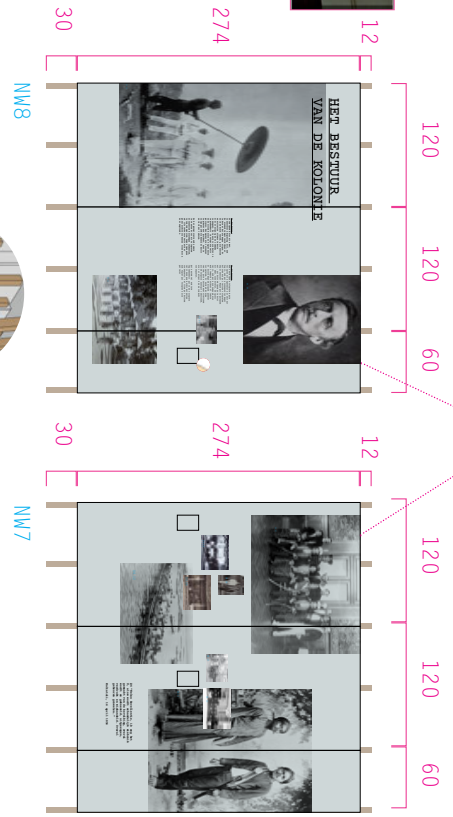




THEMA 06  
INDUSTRIË

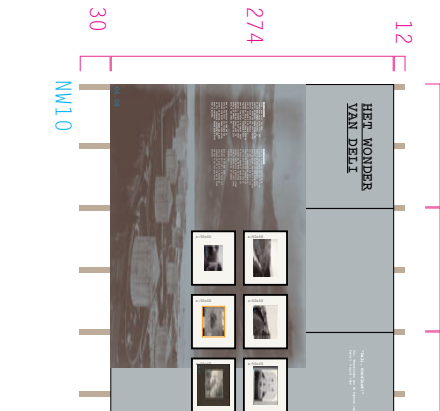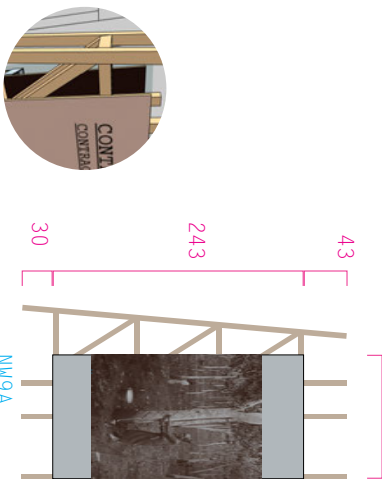


THEMA 09  
RHEMREY  
inzoom

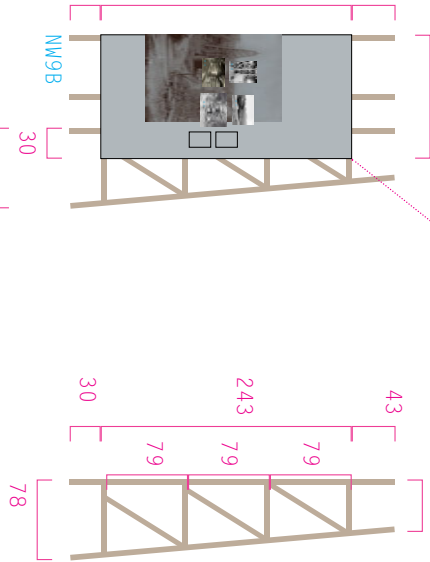






THEMA 08  
KOELIES

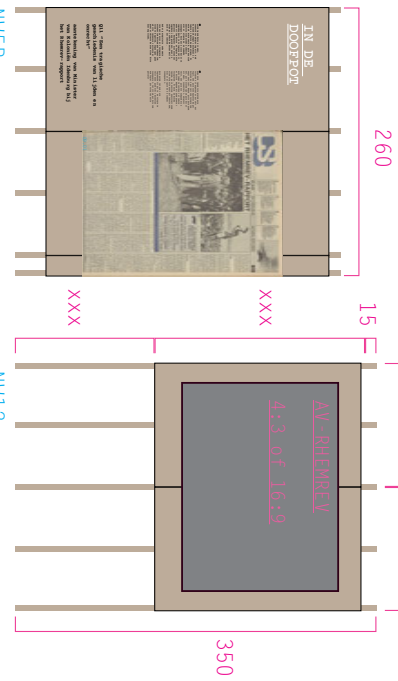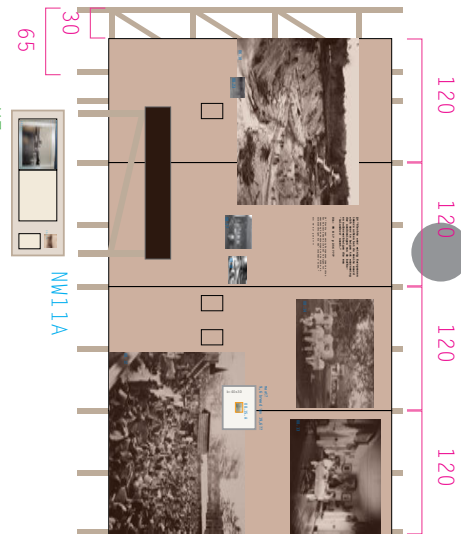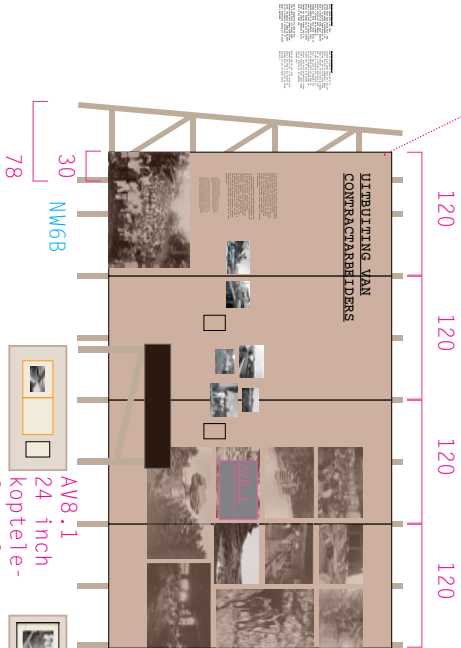

THEMA 12  
MILITAIRE  
EXPANSIE

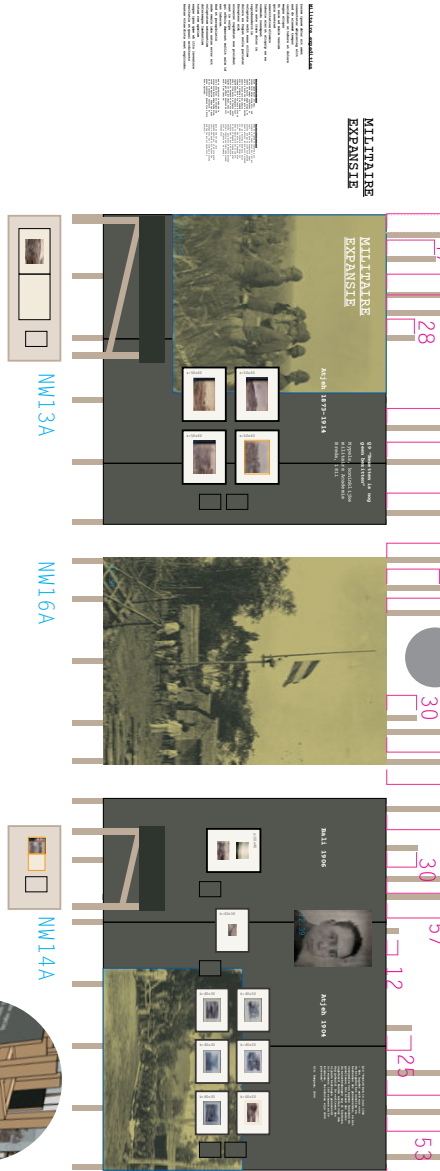

THEMA 07  
ISLAM  
inzoom

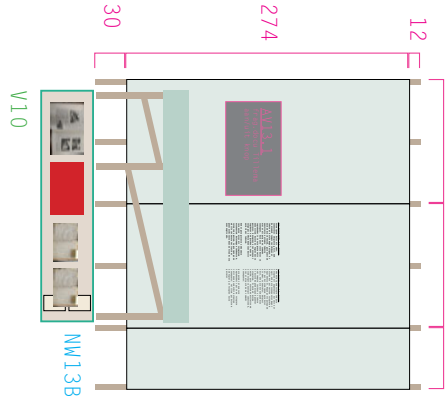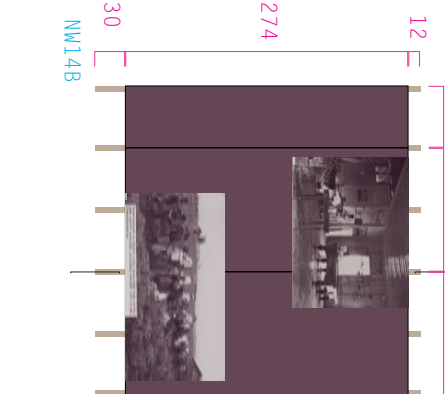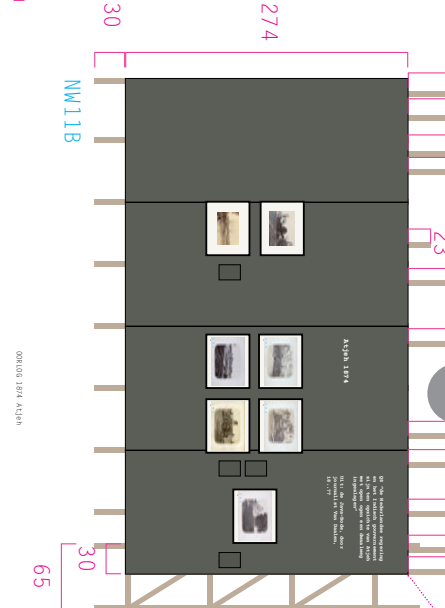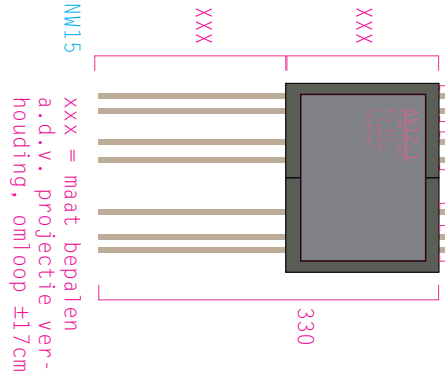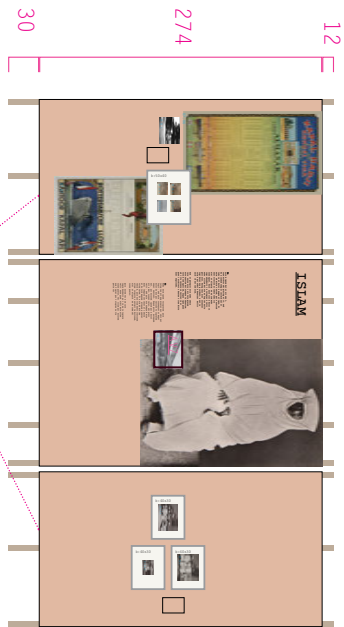


BEELDBANK  
NEDERLANDS-INDIË  
WERELDMUSEUM  
ROTTERDAM

ZAAL 3

BW = bestaande wand  
NW = nieuwe wand

DO - 18 juli 2019

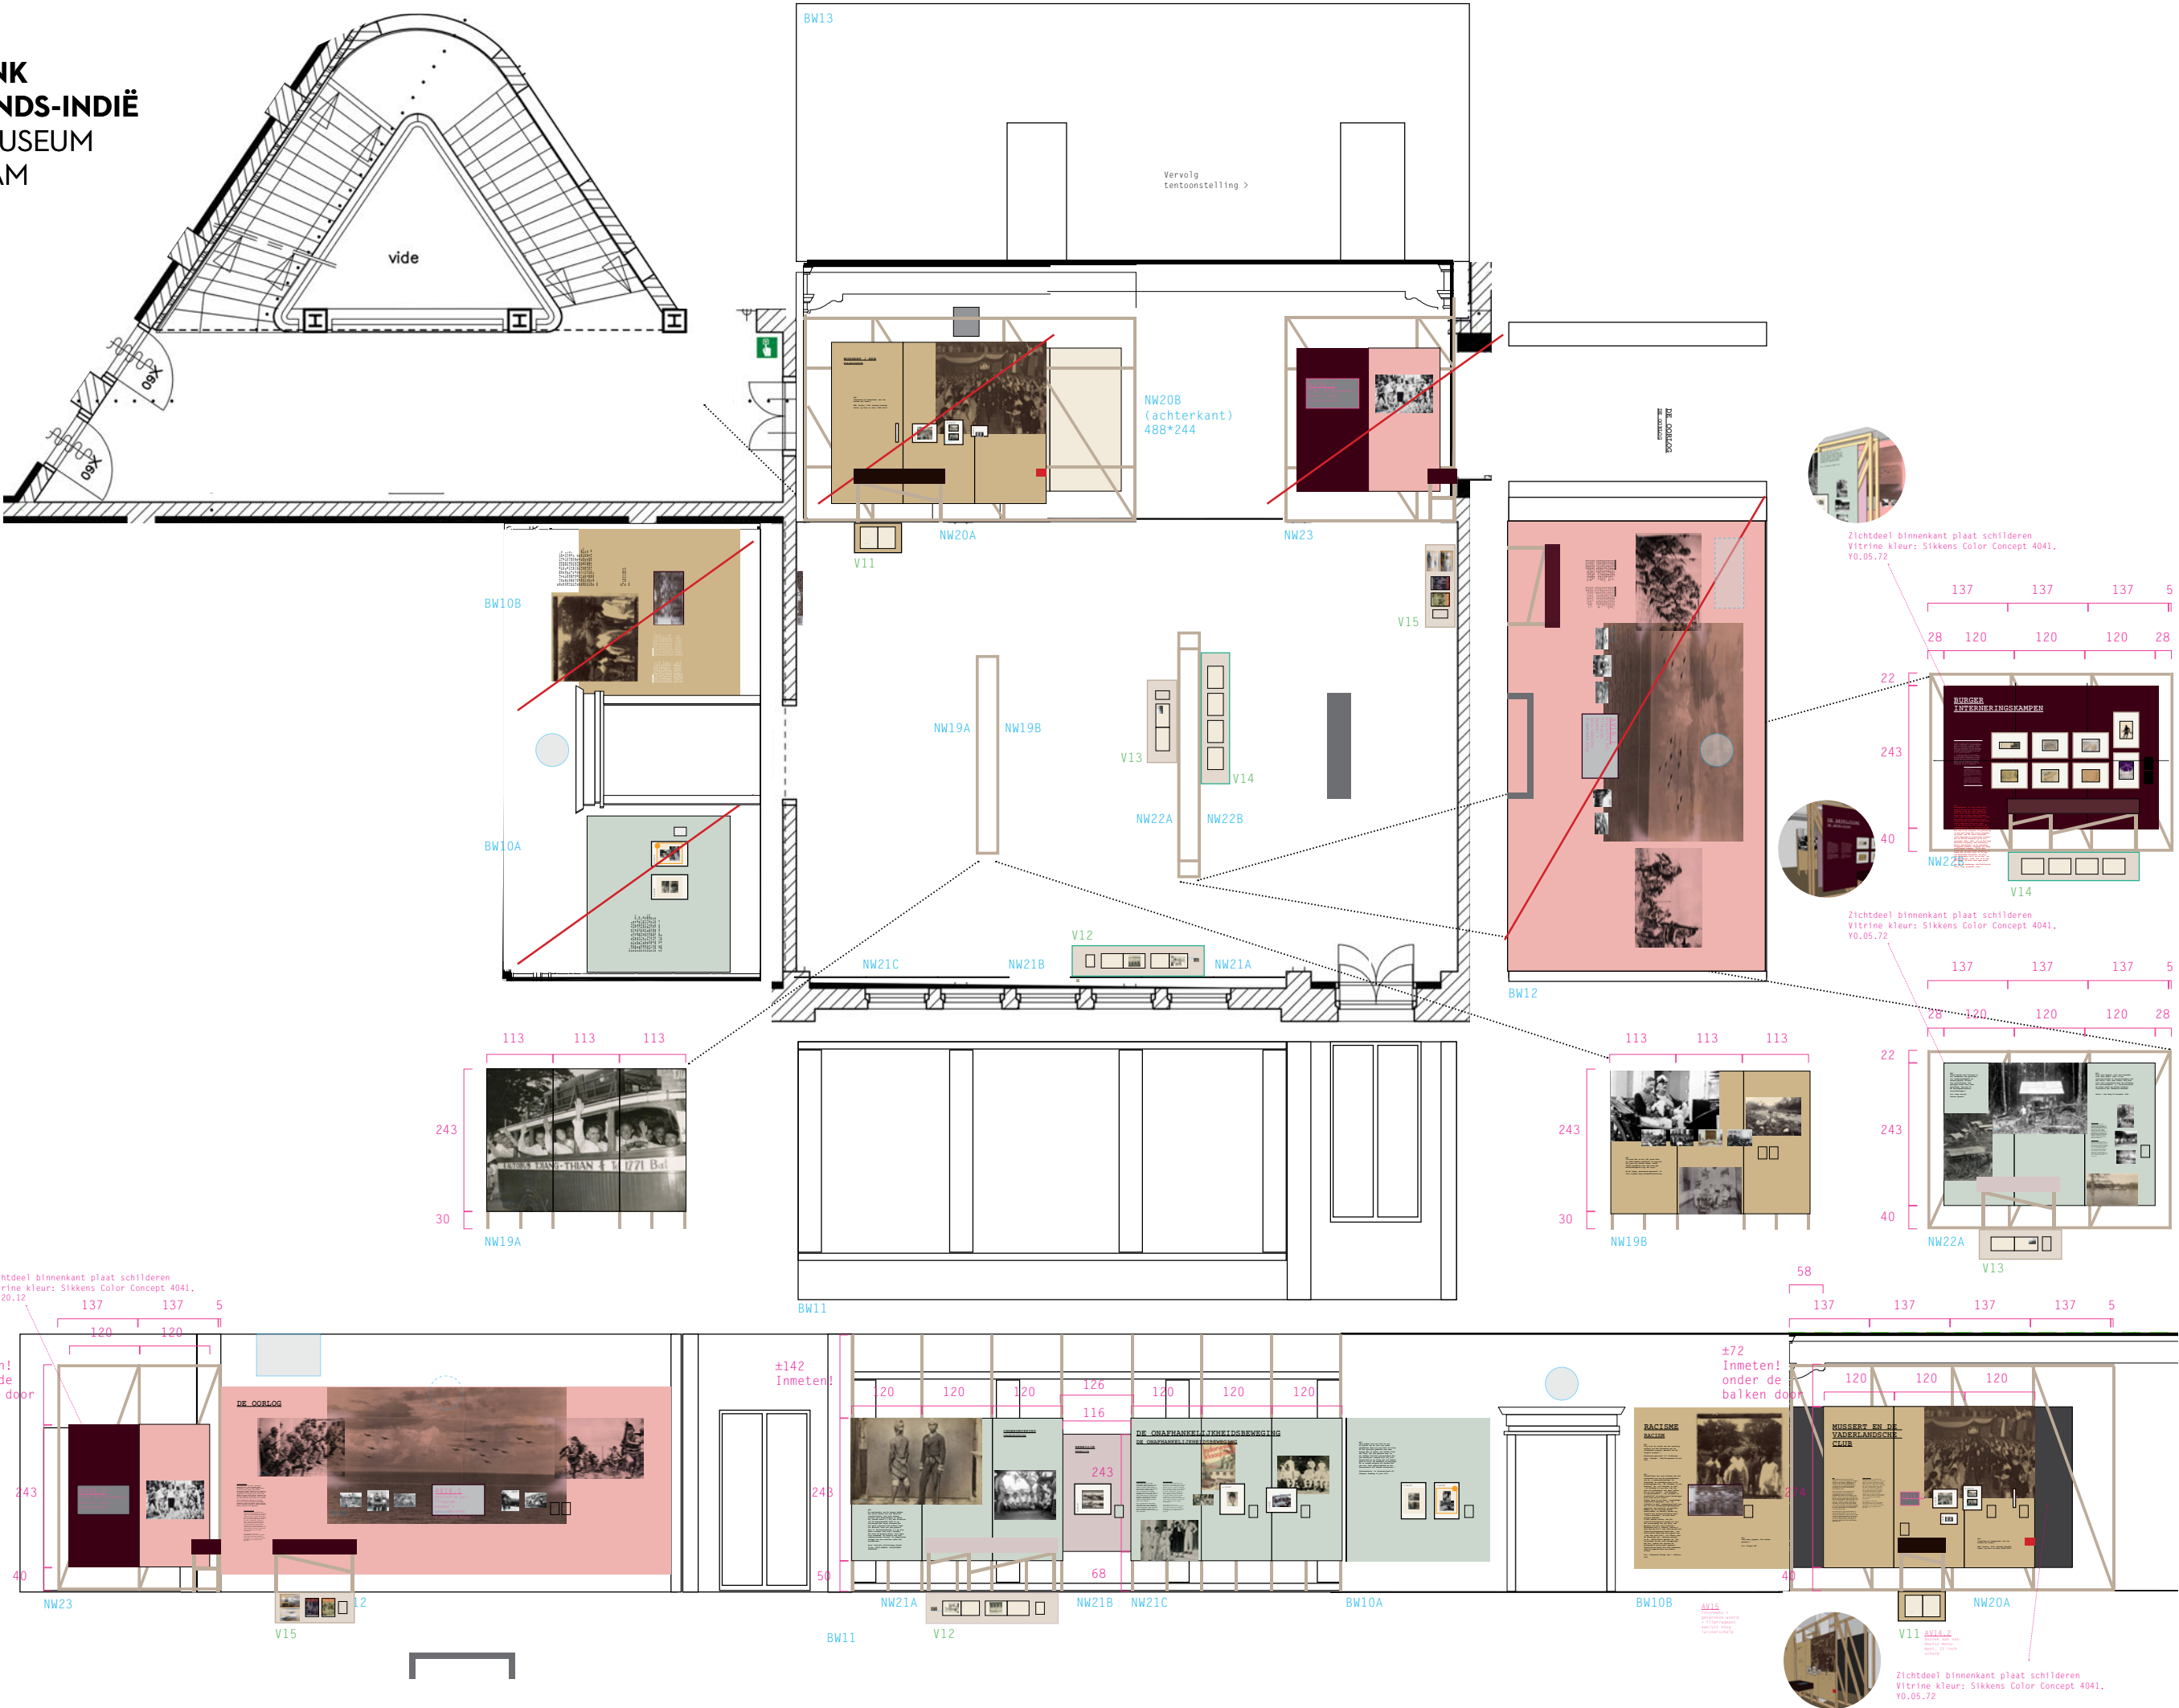


ZAAL 4

BW = bestaande wand  
NW = nieuwe wand





DO - 18 juli 2019



## Beluchtungs oplossing vitrines

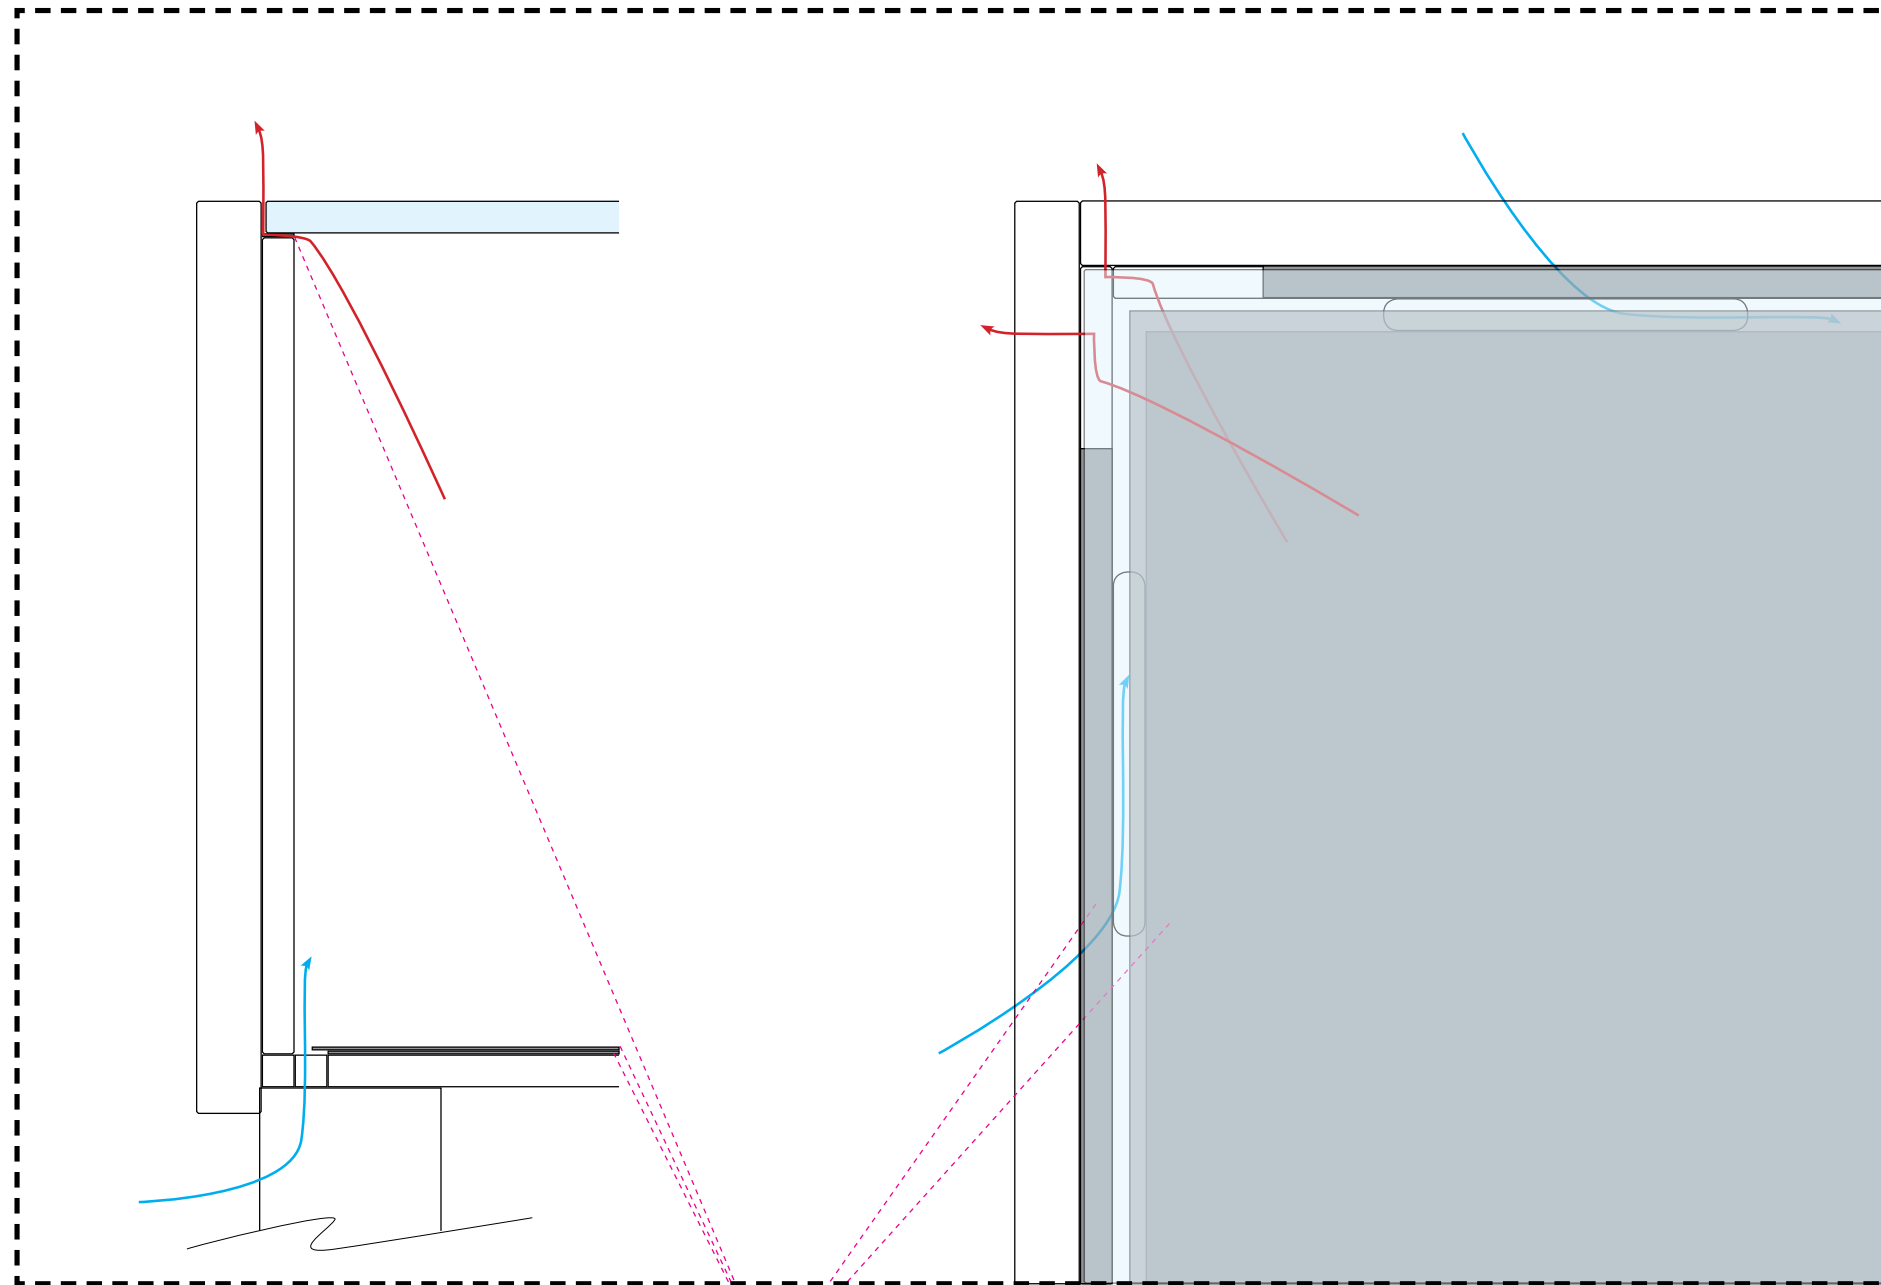

Zuurvrij  
karton 1,1mm

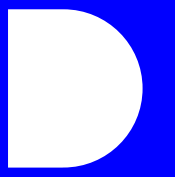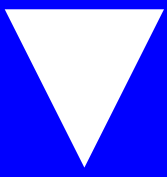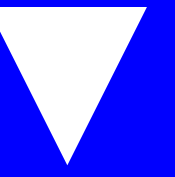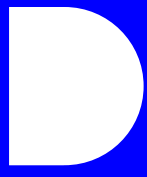

devrijervandongen.nl