



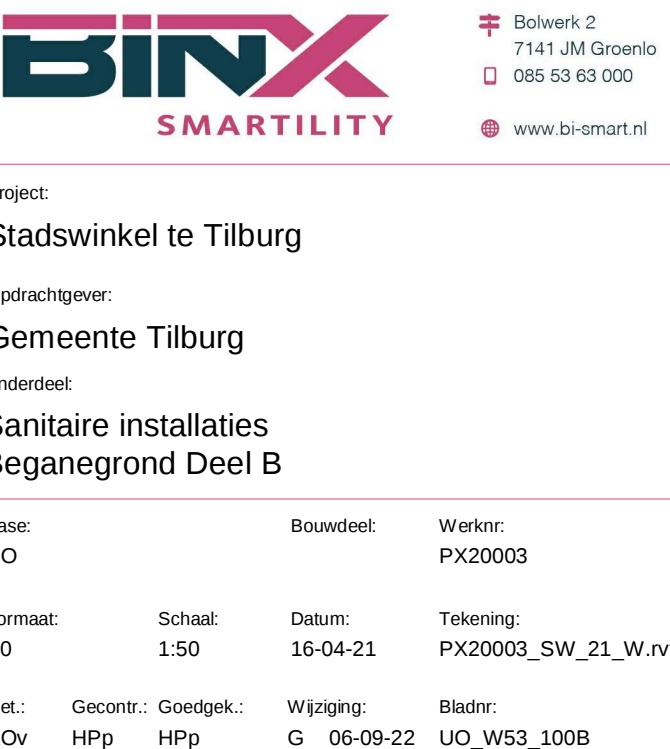

Symbol	Omschrijving
	koud tapwaterleiding
	warm tapwaterleiding
	Droge blusleiding
	terugslagbeveiliging TBE_EA
	kogelkraan S28 met aftappunt
	Brandkraan 2 1/2"

Renvoel Water:				
Leiding: Uponor Uni Pipe PLUS				
Verbindingen: Pers				
	Ø16	Ø20	Ø25	Ø32
Beugelafstand horizontaal:	0.45	0.50	0.60	0.70
Beugelafstand verticaal:	0.90	1.00	1.20	1.40
Isolatie koudwater: 13mm Armaflex AF				
Isolatie Warmwater: N.v.t. betreft alleen uittapleidingen				

Saniaricodes:	
Zie sanitair schetsen	
WC-1	Toilet
WC-2	Mixa toilet
WT-1 enkel B50	Wastafel kw
WT-1 dub B152	Wastafel kw
WT-2 B65	Wastafel kw
WT-2 B50	Wastafel kw
WT-2 pantry	Wastafel kwwkw
WT-5	Mixa wastafel kw
D-1	Douche
D-2	Mixa douche
PA-1	Kuiken
UG-1	Uitsluitendpoortse
TK-1	Tafel, kottel, vaatwasm.
TK-1a	wasmachine
TK-2	Vulkraan
BE-3	Begroening
GR-1	Buitenkraan
BSH 25m	Brandslanghaspel 25m in kast
BSH 30m	Brandslanghaspel 30m in kast

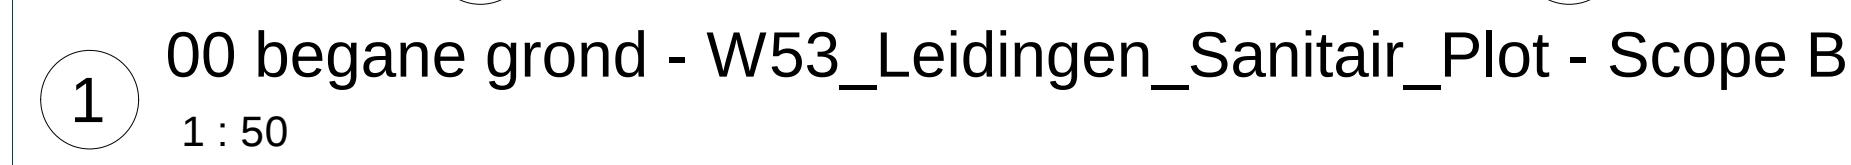

Project:
Stadswinkel te Tilburg

Opdrachtgever:
Gemeente Tilburg

Onderdeel:
**Sanitaire installatie
Beganegrond Deel**

Fase: UO	Bouwdeel:	Werk: PX20003
Formaat: A0	Schaal: 1:50	Datum: 16-04-21
Get.: AOv	Gecont.: HPp	Goedgek.: HPp
	Wijziging: G	Bladnr.: 06-09-22
		UO W53 1008

Preprint op: 6-9-2022 13:37:43