

Legenda

Hygienebestek

- Bos en beplanting

Berm

Berm, intensief

Schouwstrook

Natuurpad

Speel- en ligweide

Recreatief grasveld

Bloemrijk grasland

Ruigte

Moeras en rietland

Dijk en waterkering: talud steiler dan 1:3

Dijk en waterkering: talud flauwer dan 1:3

Overig water

Natuurlijke oever

Steenbestorting

Autoweg, asfalt

Autoweg, halfverharding

Fietspad, asfalt

Fietspad, elementverharding

Wandelpad, halfverharding

Plein, halfverharding

Parkeerplaats, asfalt

Parkeerplaats, halfverharding

MTB-pad

Ruiterpad

Brug

Steiger of vlonder

Stenen toiletgebouw

Geen onderhoud / uitvoering derden
- Put (-deksel)

Bank

Picknickset

Afvalbak, intensief

Afvalbak, extensief

Informatiepaneel, klein

Terreinbebording

Interne bewegwijzering

Routepaal, overig

Verkeersbebording

Geleiding

Arfzetting, verticaal

Verlichtingsmast


Houten beschoeiing

Damwand

Aftrastering

Toegangshek

Observatiescherm

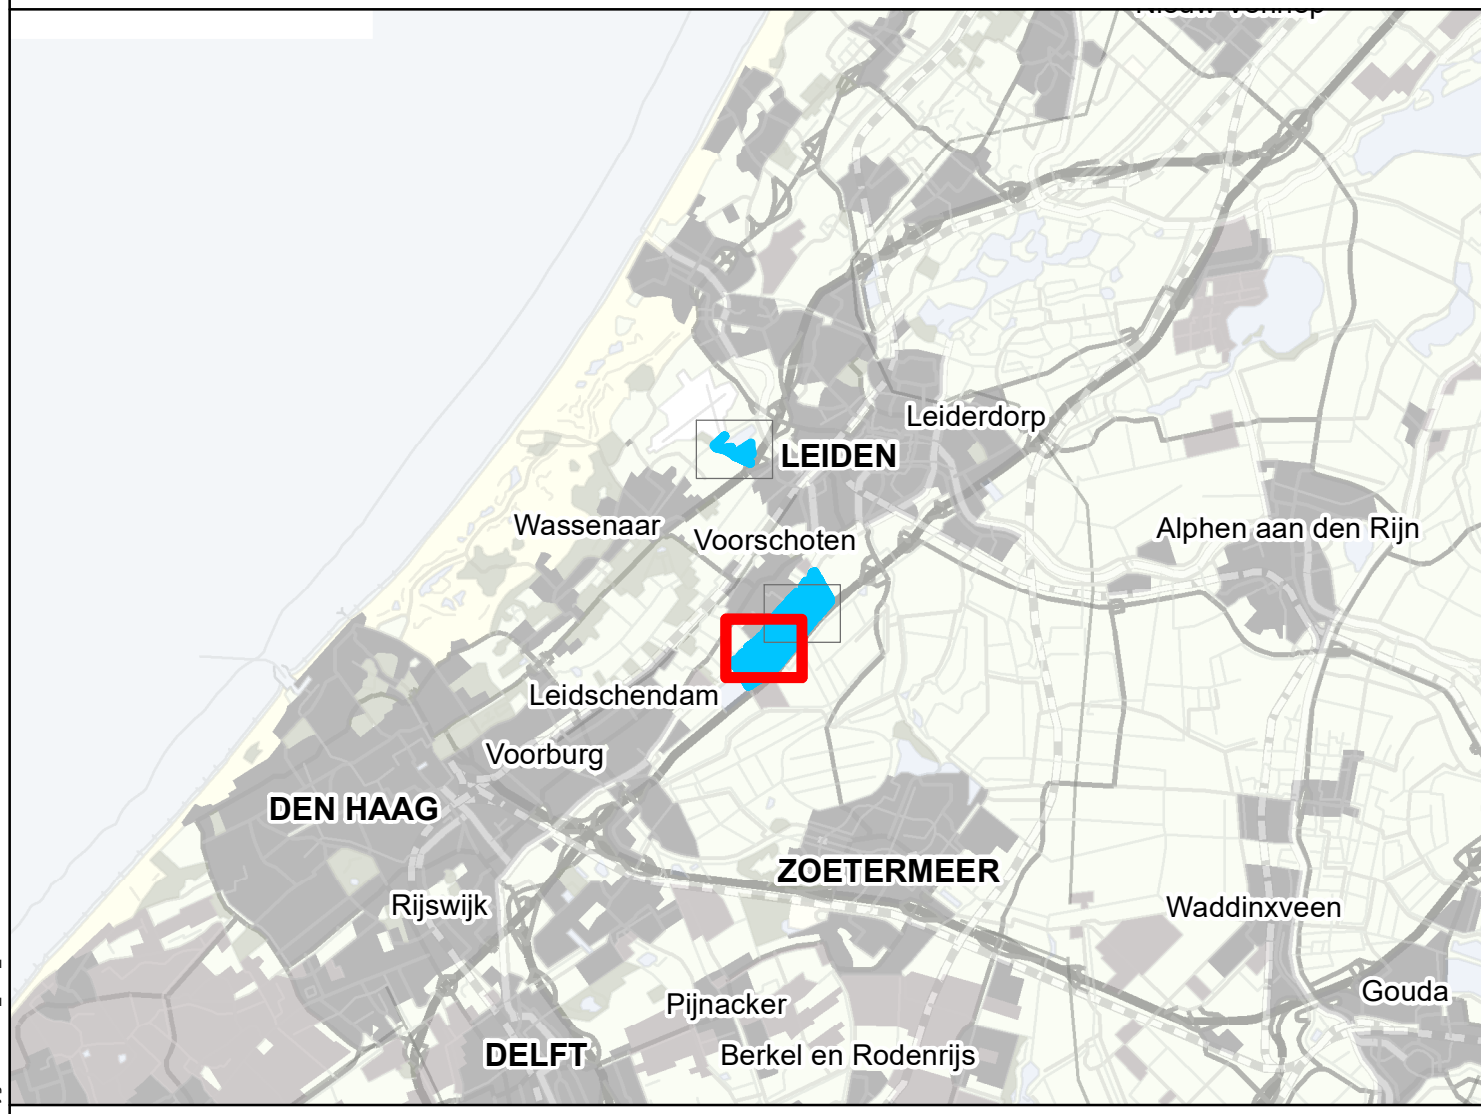

Regulier onderhoudsbestek hygiene 2022			
Provincie Zuid-Holland		Rechtspraak: RO-bestek	
Gebied: PRG-Noord		Formaat: A0 XL	
Deelgebied: Vlietland		Schaal: 1:2.000	
GS-medewerker	Datum:	Handtekening	Tekeningnummer:
JW Bergman	7-2-2022		01
		Definitief	



Legenda

Hygiënebestek

- Bos en beplanting
- Berm
- Berm, intensief
- Schouwstrook
- Natuurpad
- Speel- en ligweide
- Recreatief grasveld
- Bloemrijk grasland
- Ruigte
- Moeras en rietland
- Zwerewater
- Overig water
- Natuurlijke oever
- Steenbestorting
- Strand
- Autoweg, asfalt
- Autoweg, elementverharding
- Fietspad, asfalt
- Fietspad, elementverharding
- Wandelpad, elementverharding
- Wandelpad, halfverharding
- Plein, elementverharding
- Plein, halfverharding
- Parkeerplaats, elementverharding
- Parkeerplaats, halfverharding
- MTB-pad
- Ruiterspad
- Brug
- Steiger of vlinder
- Stenen toiletgebouw
- Botenhelling

- Straatkolk
- Put (-deksel)
- Bank
- Picknickset
- Afvalbak, intensief
- Afvalbak, extensief
- Mobiel toilet
- Informatiepaneel, klein
- Terreinbebording
- Interne bewegwijzering
- Routepaal, overig
- Verkeersbebording
- Geleiding
- Afzetting, verticaal
- Verlichtingsmast
- Houten beschoeiing
- Damwand
- Verkeersbebording
- Stalling
- Afrastering
- Toegangshek
- Ballenlijn

Geen onderhoud / uitvoering derden

0 30 60 90 120 m


Projectleider:	Datum goedkeuring:	Handtekening projectleider:	Schaal:
M. van Tienhoven			

Regulier onderhoudsbestek hygiëne 2022

Provincie Zuid-Holland		Beheer: RO-bestek	
Gebied: PRG-Noord		Formaat: A0 XL	
Deelgebied: Vlietland		Schaal: 1:2.000	
OS-medewerker:	Datum:	Handtekening:	Bevestigingsnummer:
JW Bergman	7-2-2022		02
		Definitief	



- ☐
- Geen onderhoud / uitvoering derden

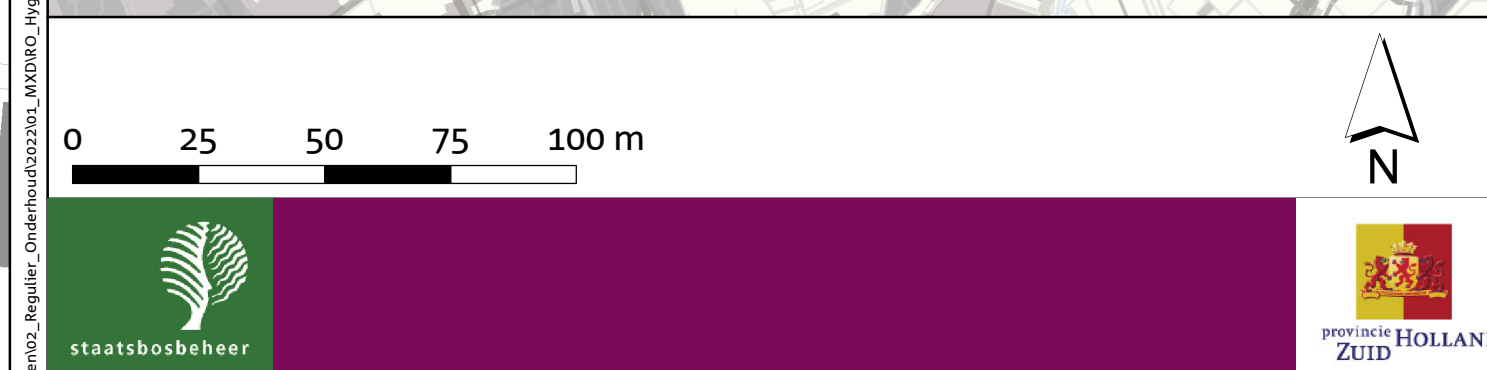

Projectleider	Datum gesigneerd:	Handtekening projectleider	Deelset
M. van Tienhoven			

Regulier onderhoudsbestek hygiëne 2022		bestek nr.: RO-bestek
Provincie Zuid-Holland		Formaat: A0 XL
Gebied: PRG-Noord		Schaal: 1:1.500
Deelgebied: Valkenburgse meer		

GIS-medianeur	Datum	Handtekening	Teekeningnummer:	Teekening status:
JW Borgman	7-2-2022		03	Definitief