

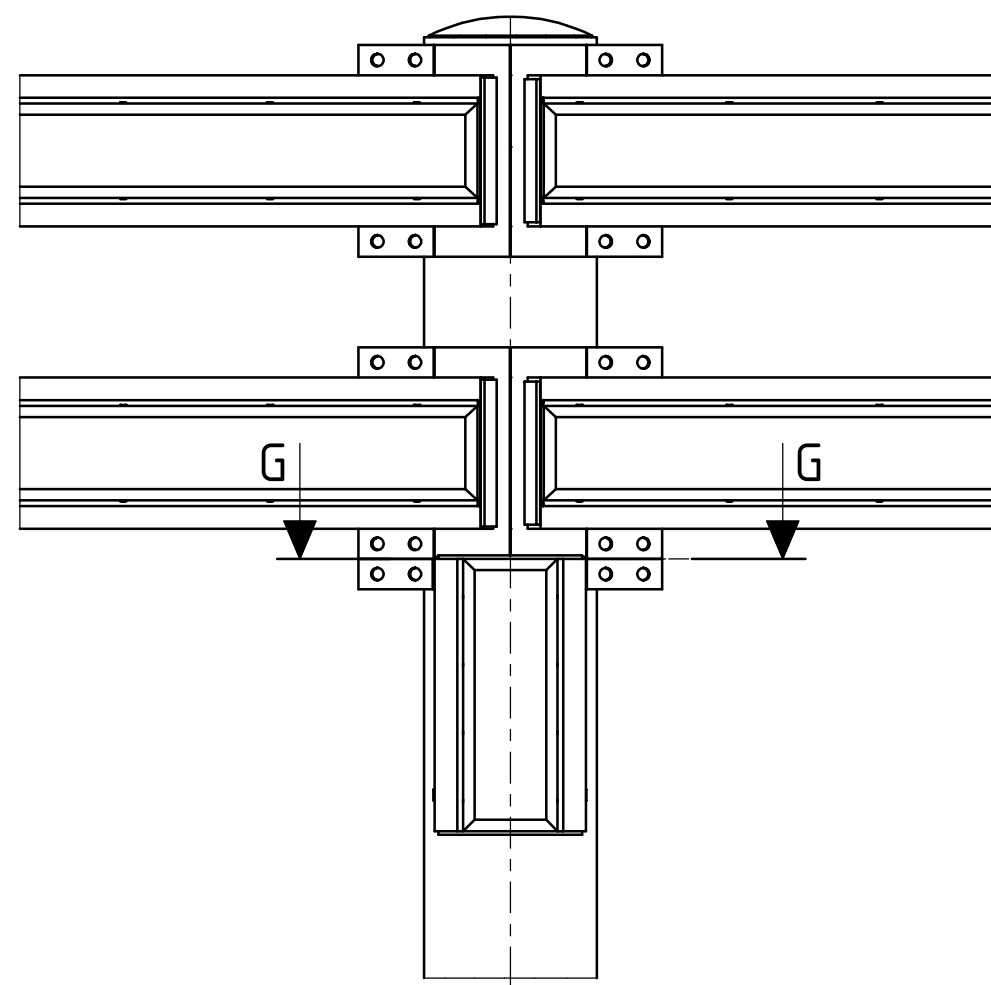


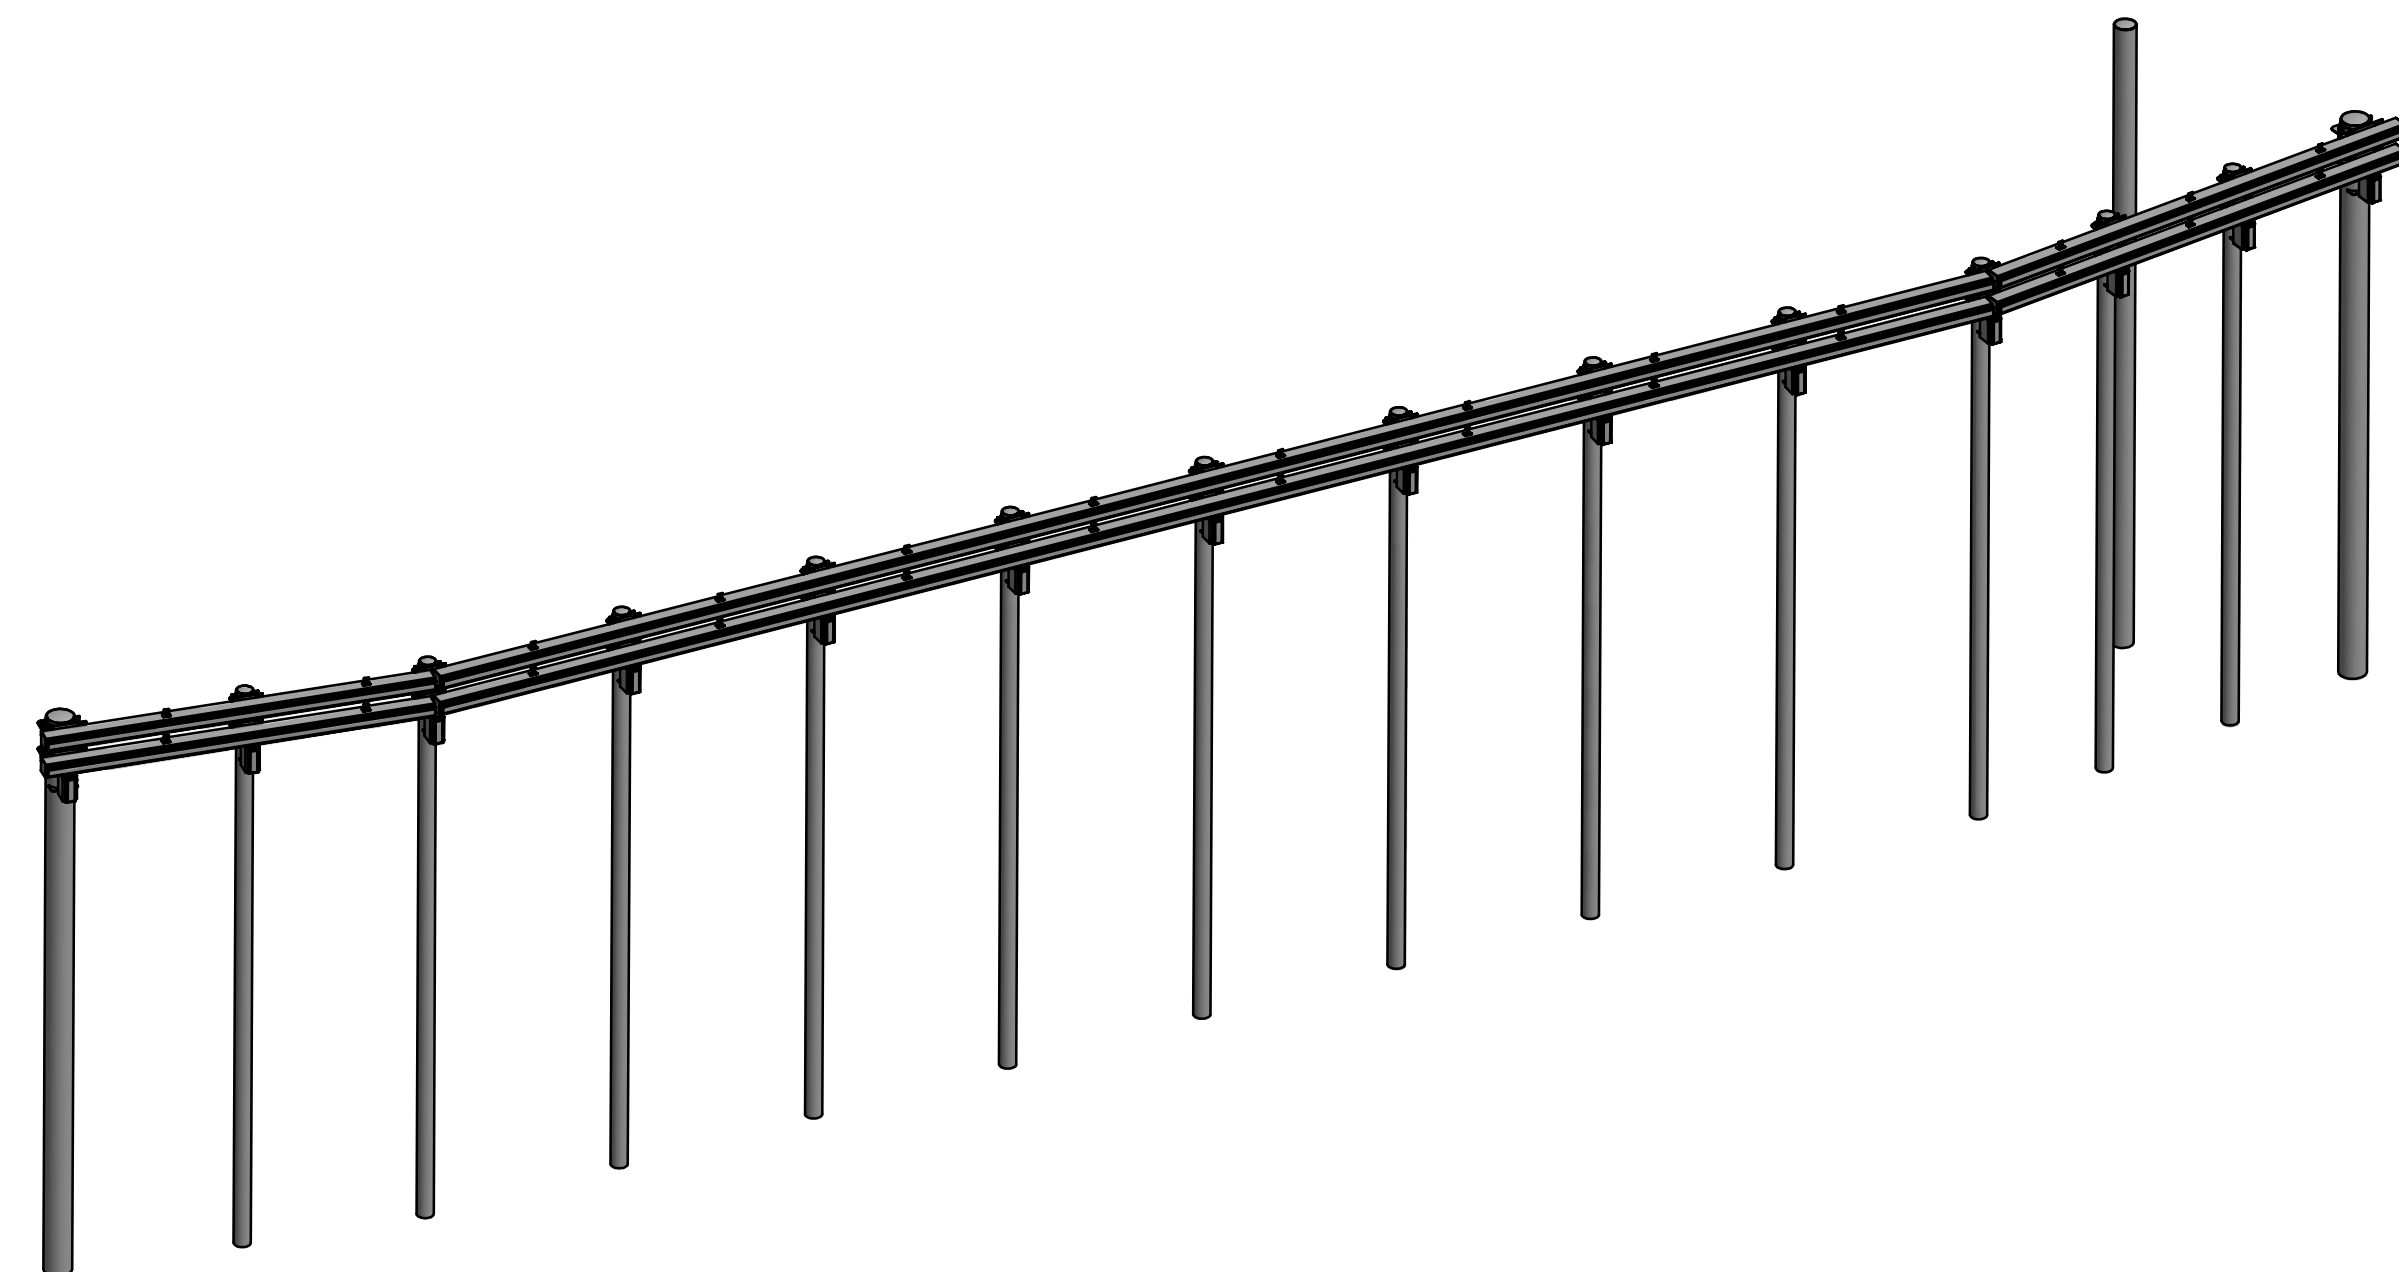


DETAIL 2
SCHAAL 1 : 20

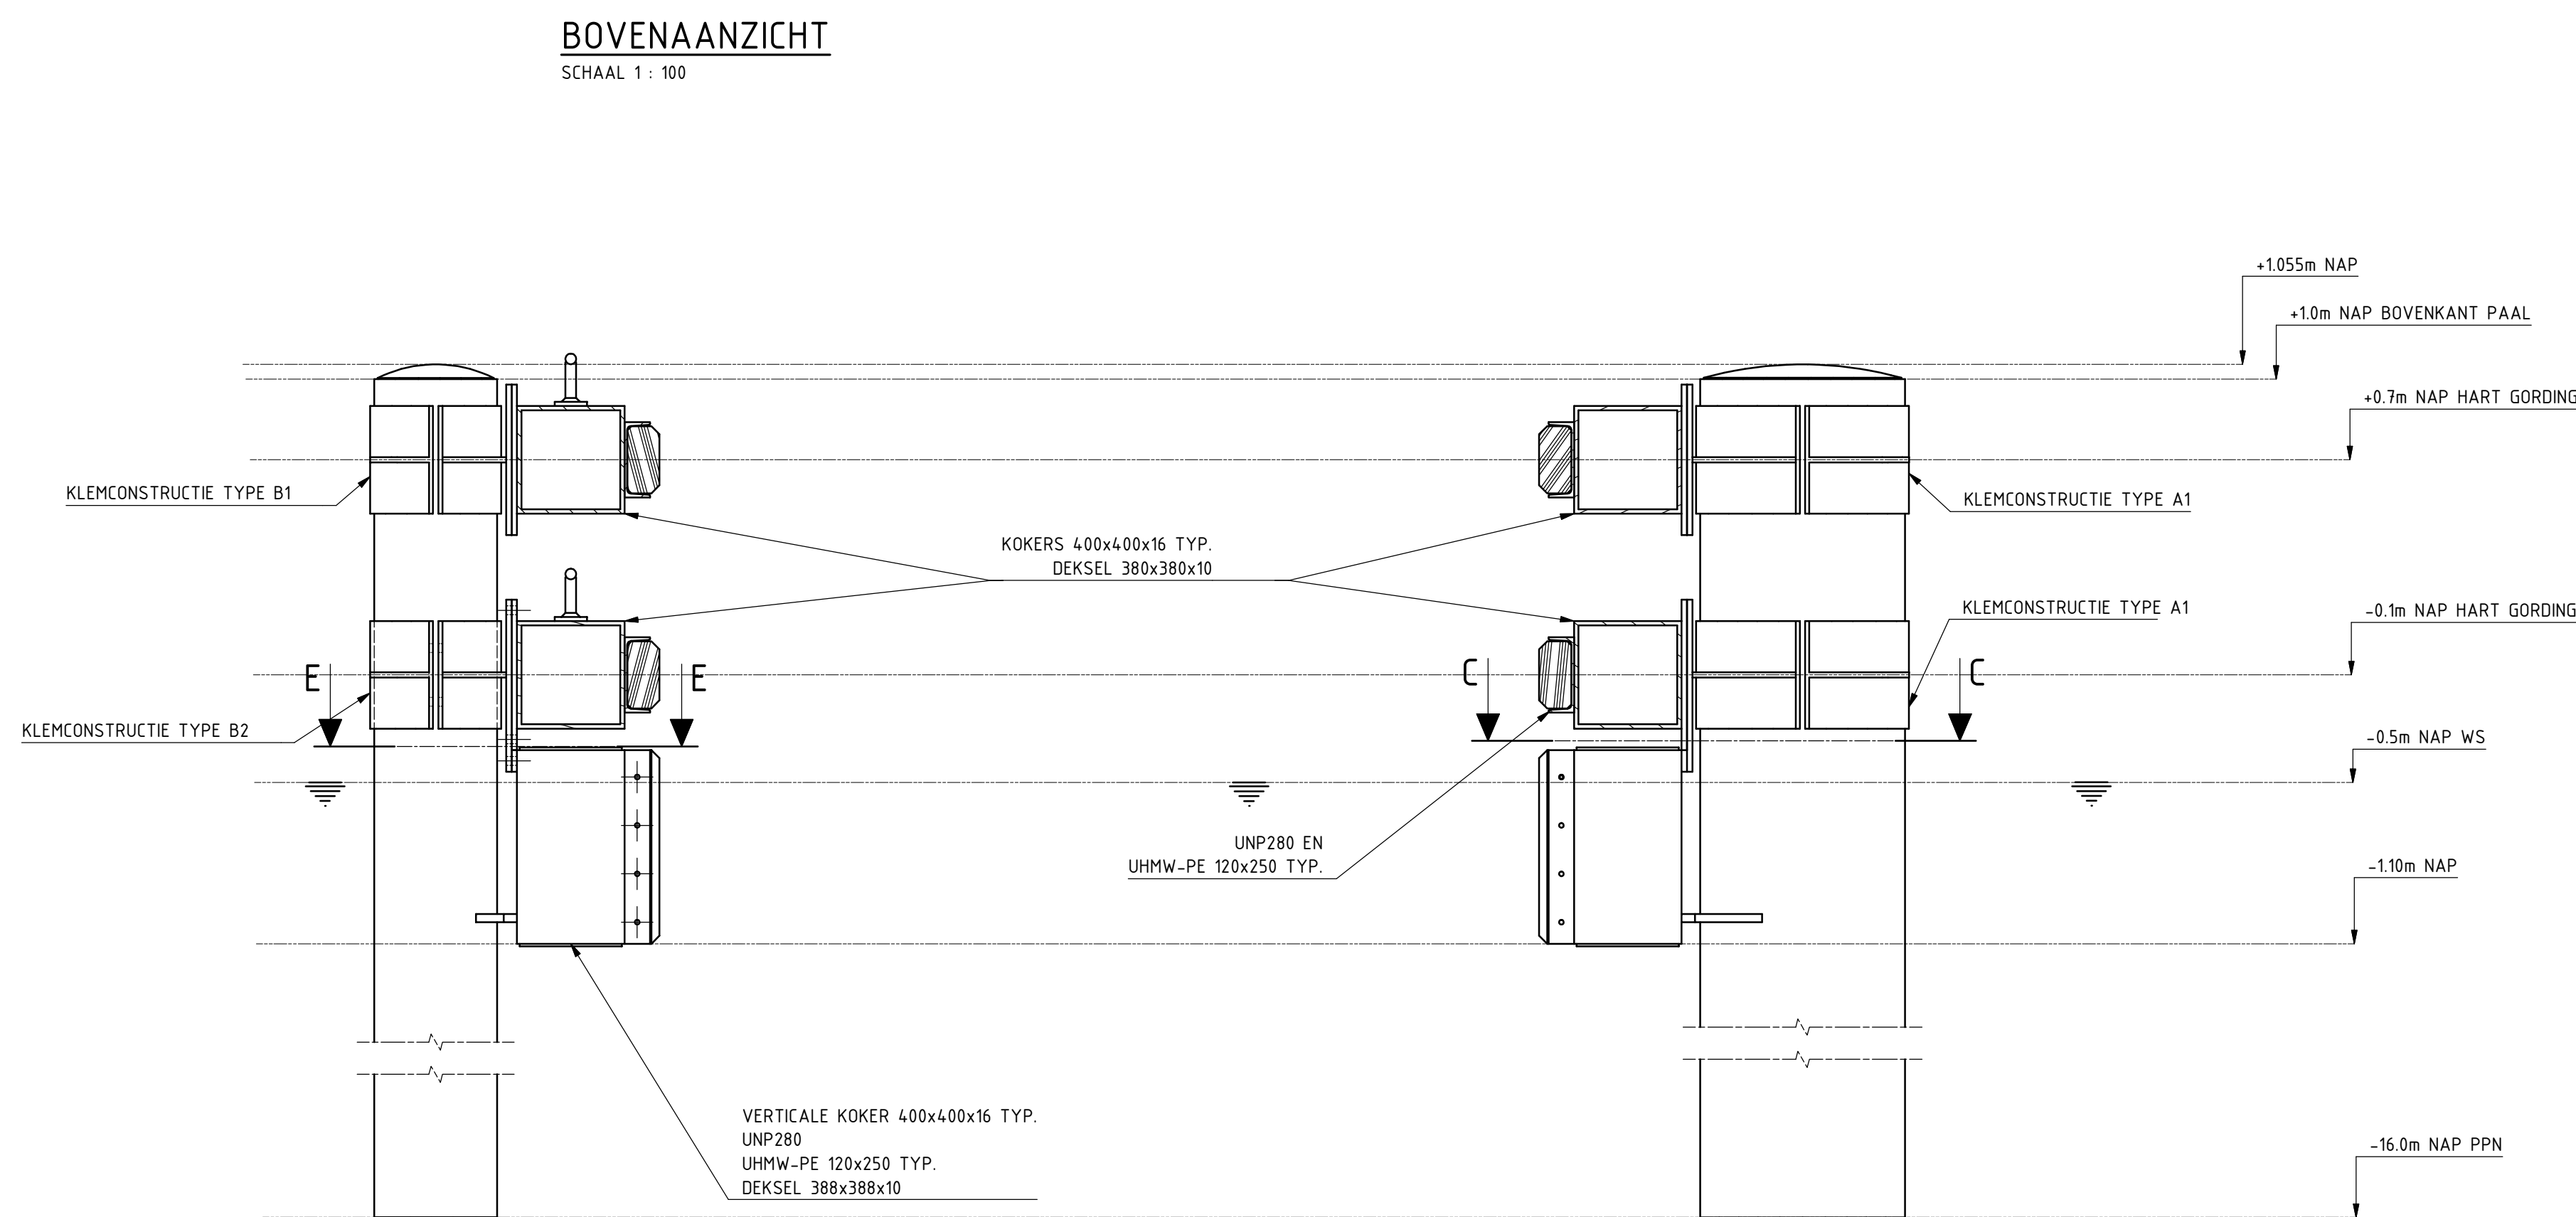

DOORSNEDE A-A
SCHAAL 1 : 20

DETAIL 1
SCHAAL 1 : 20

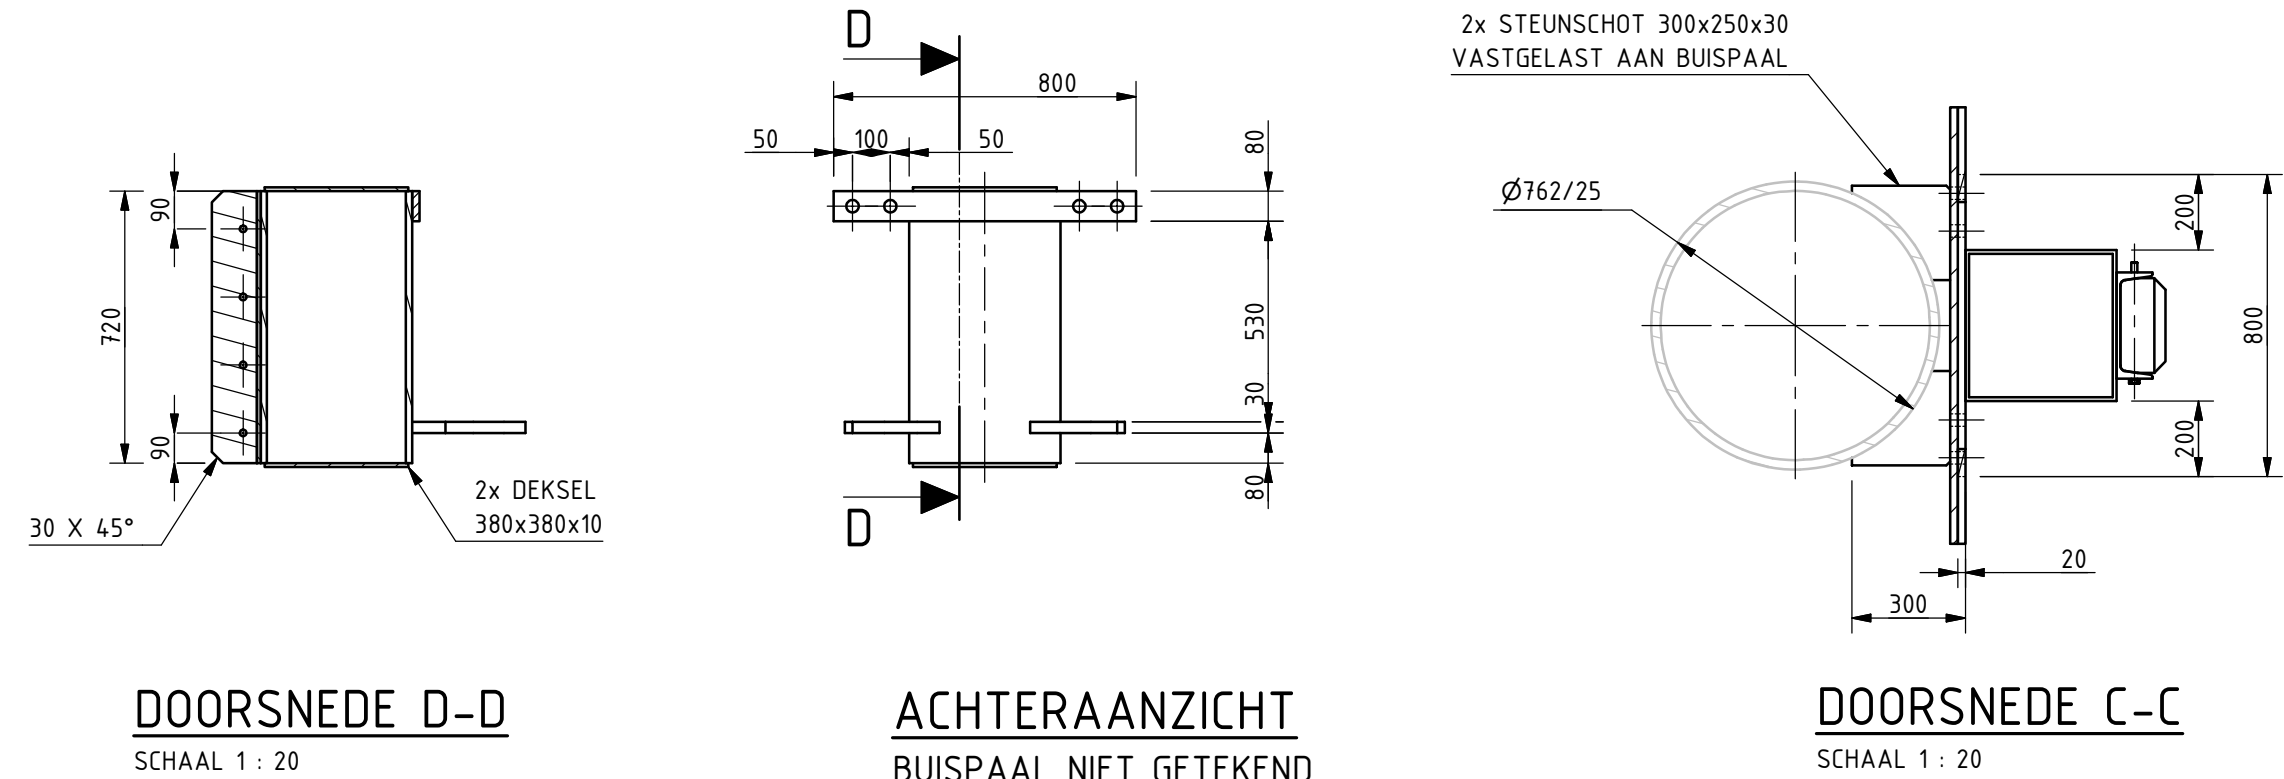


ACHTERAANZICHT
BUISPAAL NIET GETEKEND
SCHAAL 1 : 20

DOORSNEDE H-H
SCHAAL 1 : 20


ACHTERAANZICHT
SCHAAL 1 : 20

DOORSNEDE G-G
SCHAAL 1 :20

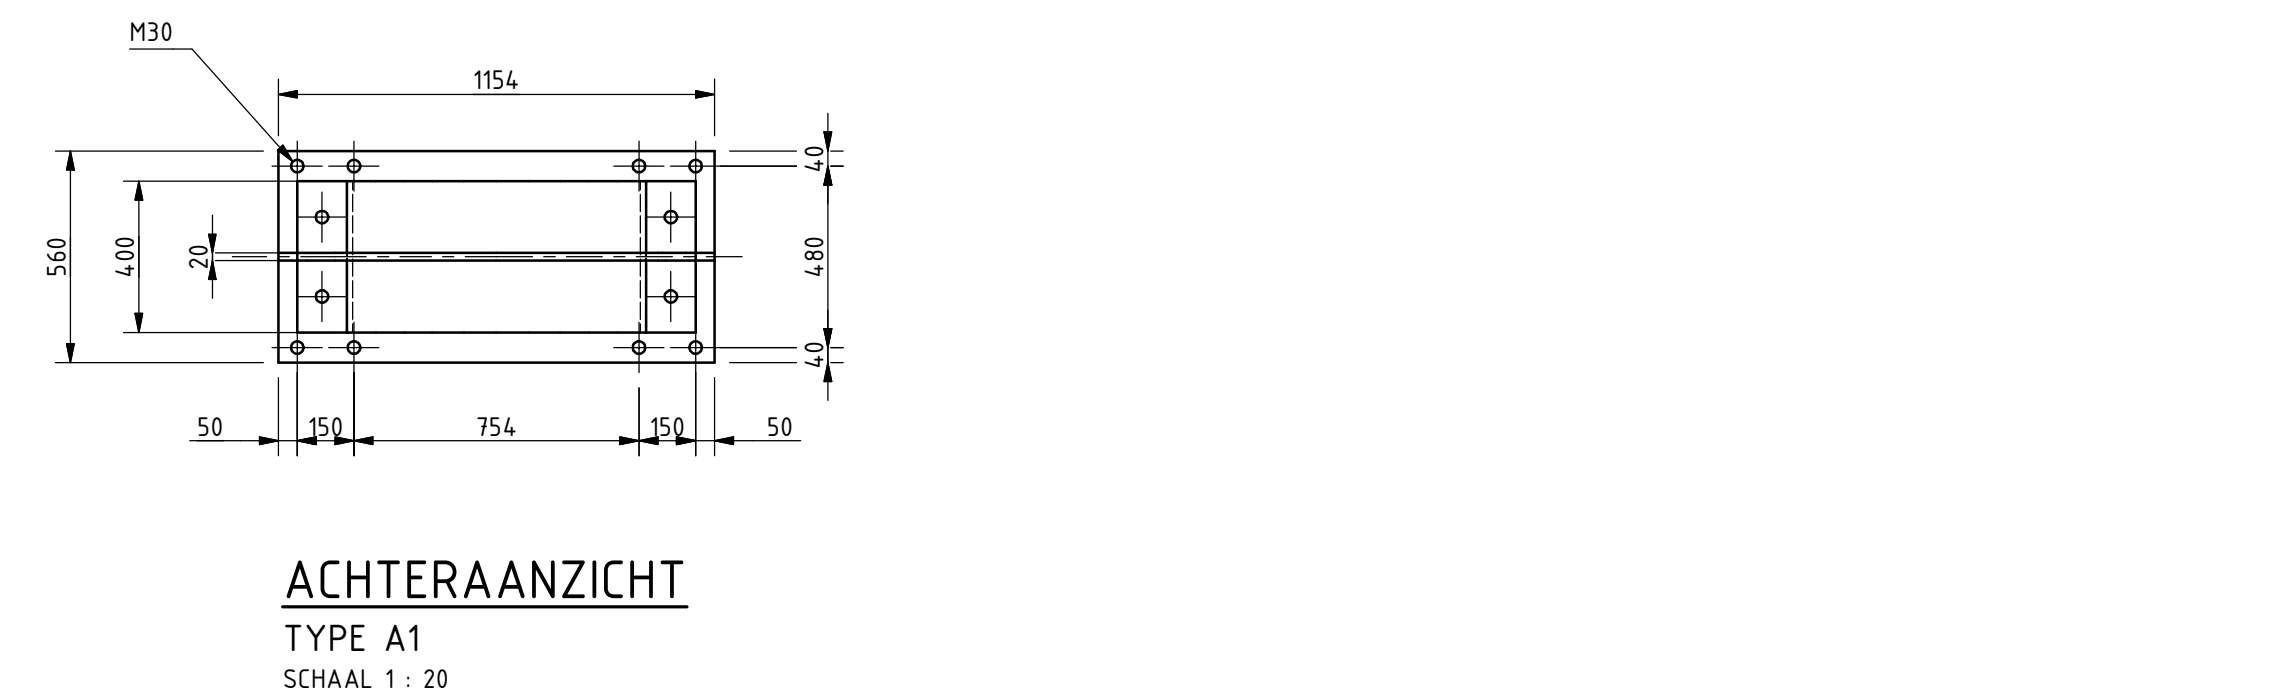

ACHTERAANZICHT
TYPE A1
SCHAAL 1 : 20

ACHTERAANZICHT
TYPE C1
SCHAAL 1 : 20

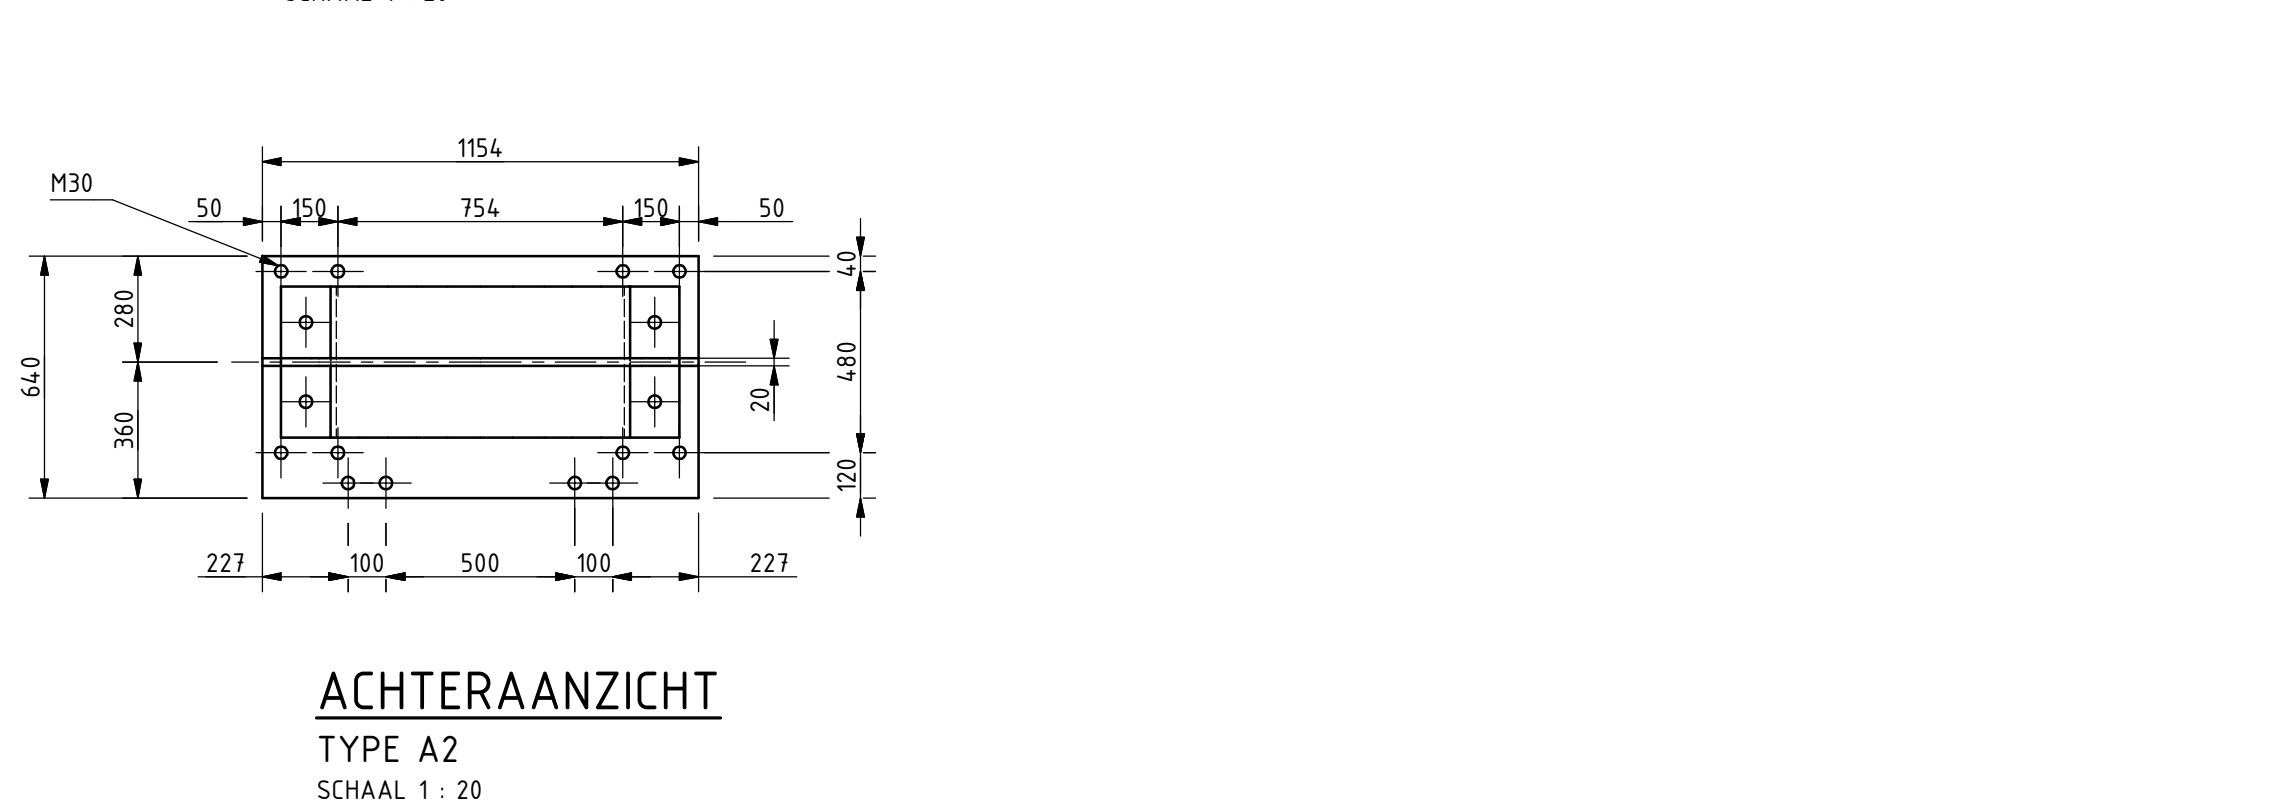

ACHTERAANZICHT
TYPE A2
SCHAAL 1 : 20



BOVENAANZICHT
KLEMCONSTRUCTIE TYPE C1-EN C2
SCHAAL 1 : 20

BOVENAANZICHT
KLEMCONSTRUCTIE TYPE C1-EN C2
SCHAAL 1 : 20

OPDRACHT / VERSIE: / REV2			
DATUM:	10-6-2022	GECONTROLEERD:	M. Zwalf
GETEKEND:	S Bayat	GEZEHEN:	B van Aken
STATUS:	DEFINITIEF	SCHAAL:	ZIE TEK.
DEZE TEKENING IS EIGENDOM VAN N. JEFFRA B.V. EEN ANDERE VERVOLGTOEGESTUURDE OF GEKOPIEERDE KAN DE WET SCHIEDEN SCHIETEN.		FORMAAT:	A0



PROJECTNR.	INFR210413
TEKENINGNR.	INFR210413-02
BLADNR.	1