

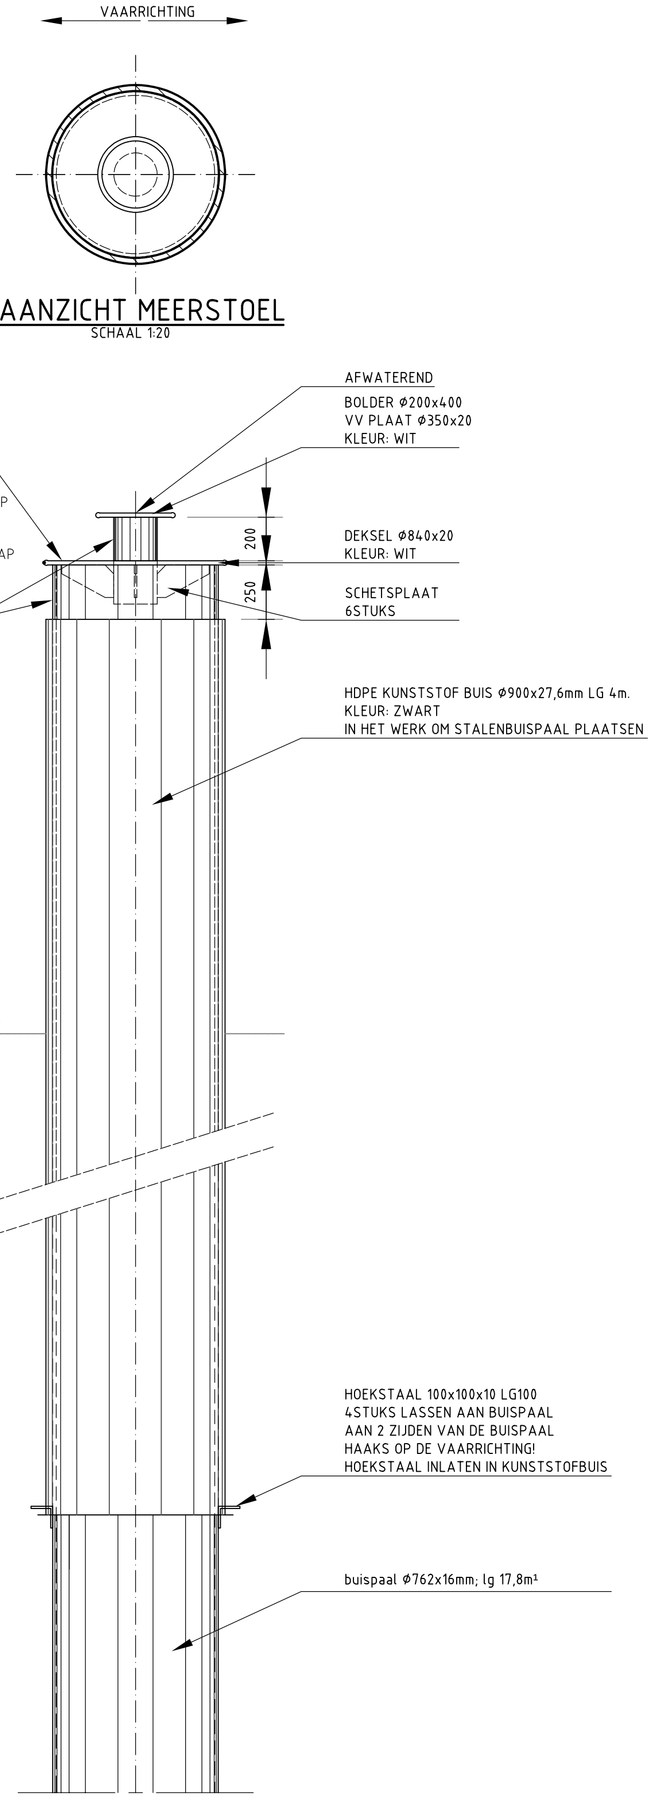


BOVENAANZICHT MEERSTOEL
SCHAAL 1:20


MEERSTOEL DIVERSE LOCATIES
SCHAAL 1:20

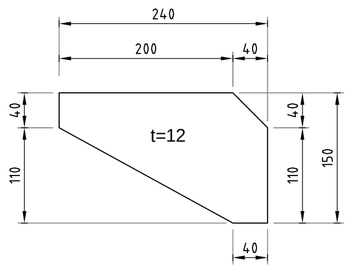


SCHETSPLAAT
SCHAAL 1:5

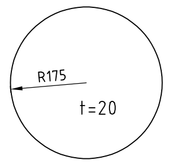

BOLDERPLAAT
SCHAAL 1:10

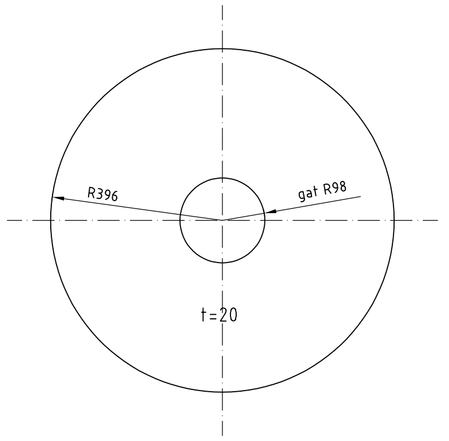

BUISPAAL PLAAT
SCHAAL 1:10

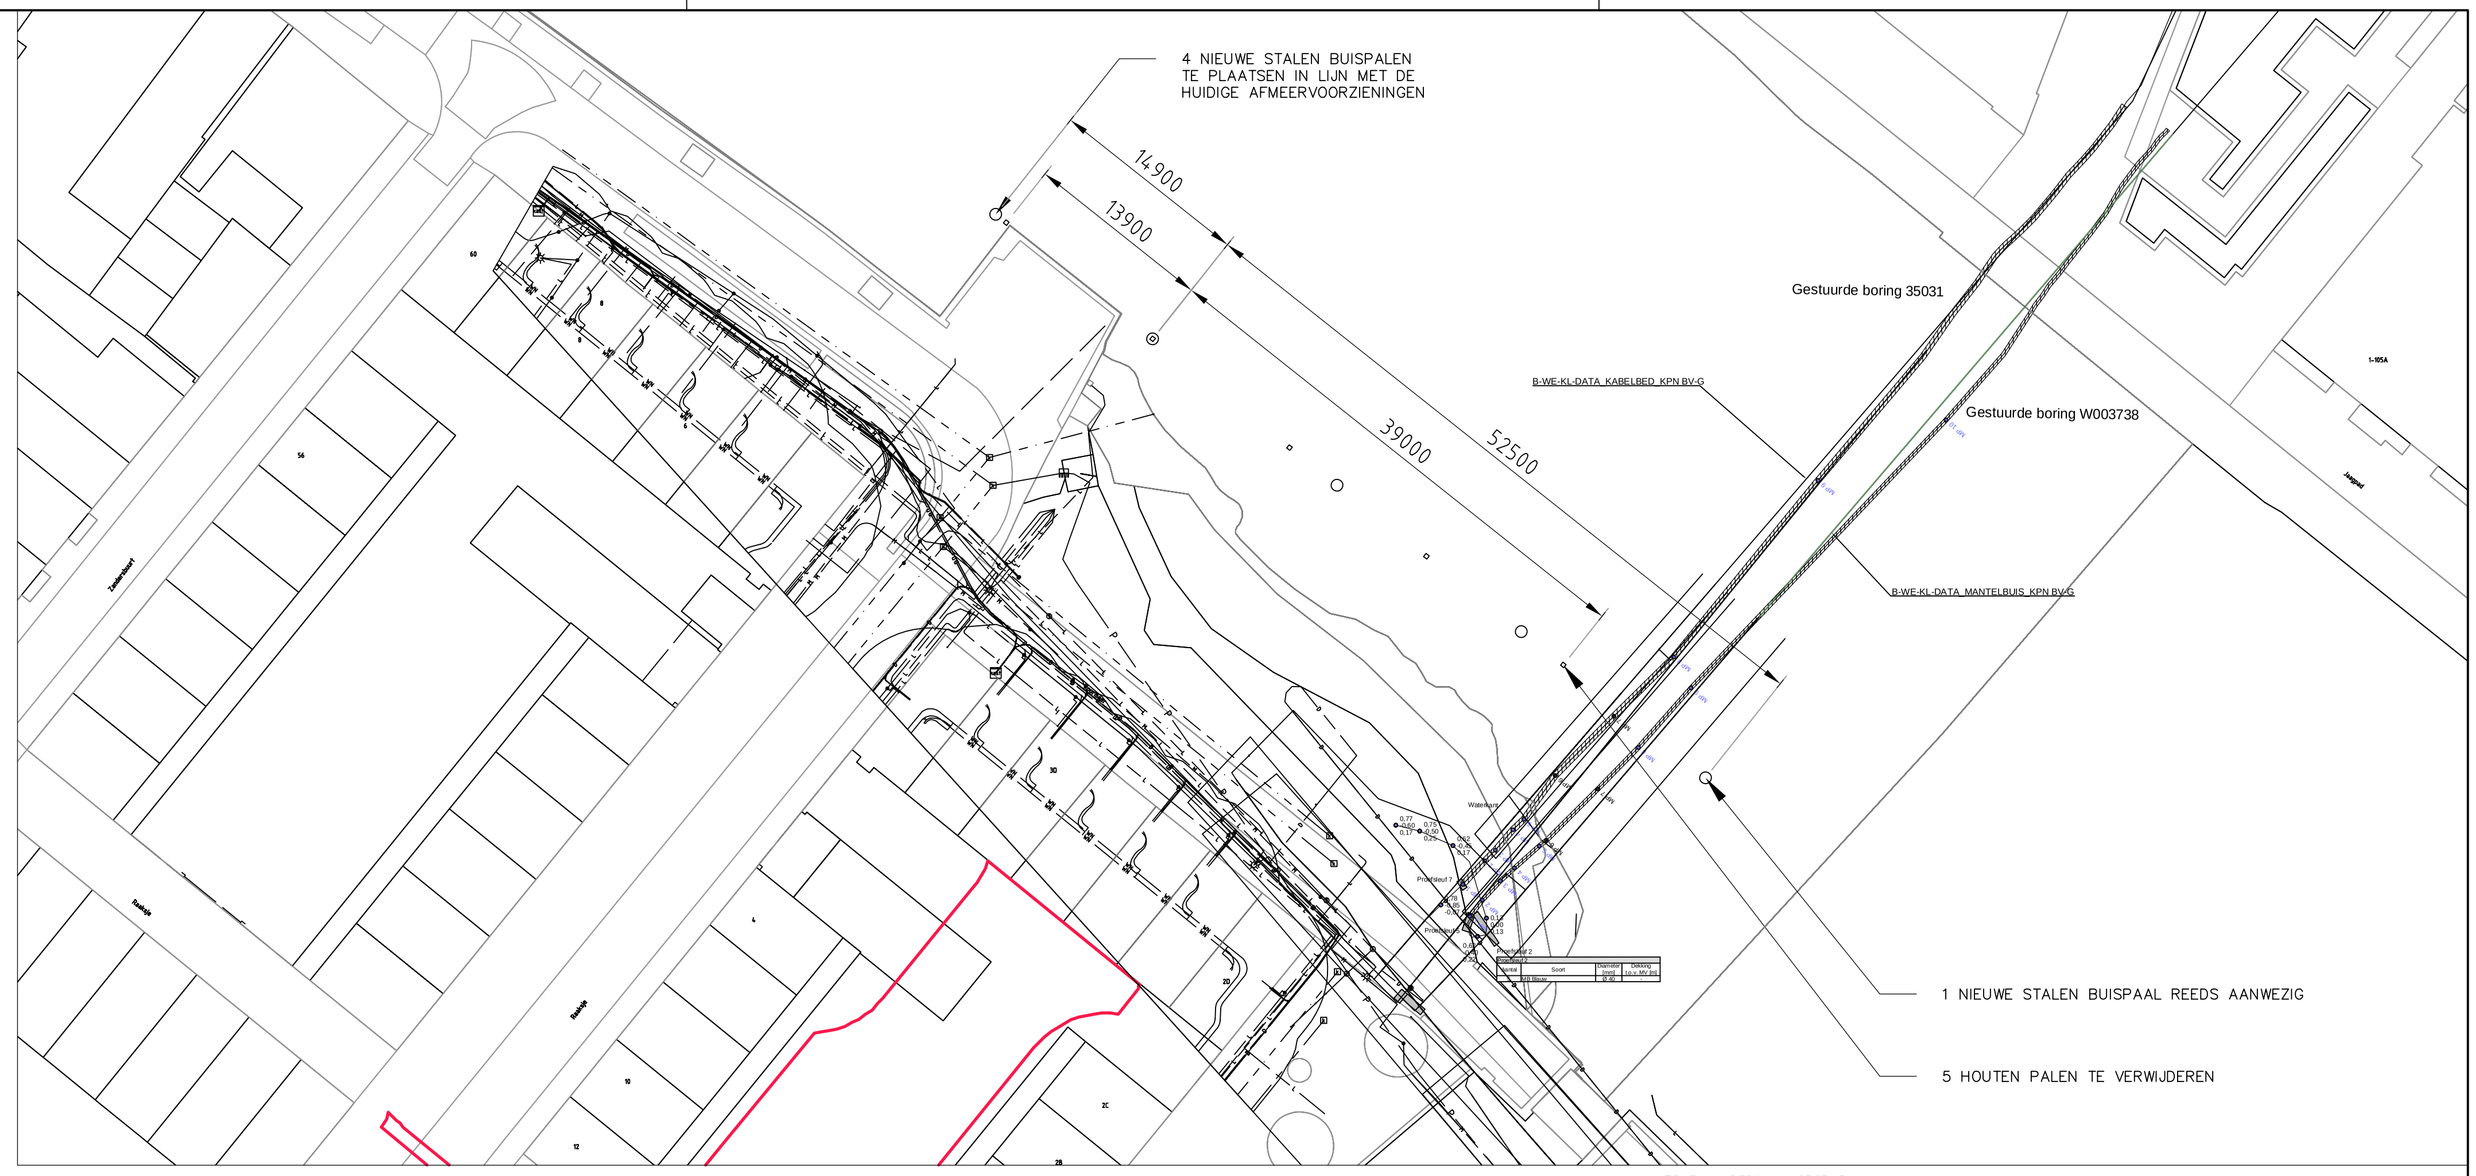

LOCATIE VOORMEER
schaal 1:500

TENZIJ ANDERS AANGEGEVEN:

ALGEMEEN
- MATEN IN HET WERK INMETEN EN CONTROLEREN
- CONSERVERING STALEN DELEN: CONFORM BESTEK, HOOGTEMATEN AANGEGEVEN IN m TOV NAP, OVERIGE MATEN IN mm
- TOLERANTIES VOLGENS NEN-ISO 2768-1/2 mK

MATERIAAL:
- STAAL t < 16mm : S355J0
- STAAL t ≥ 16mm : S355J2, ALS t > 30mm : STAAL MOET ONDER MEER VRIJ ZIJN VAN DUBBELINGEN EN ONREGELMATIGHEDEN (SPLINTERS, WALSBLADDERS EN OVERWALSINGEN), PUTCORROSIE OF VERBORGEN GEBREKEN
- BUISPROFIELEN WARMGEWALST: S355J2H
- INDIEN RVS IS AANGEGEVEN WORDT BEDOELD: RVS 316L (1.4404)

BEVESTIGINGSMIDDELEN EN ANKERS:
- ANKERS, BOUTEN EN SCHROEVEN < M16: RVS, KWALITEIT A4, STERKTEKLASSE 70
- ANKERS, BOUTEN EN SCHROEVEN ≥ M16: THERMISCH VERZINKT, KLASSE 8.8, MOEREN KLASSE 8
- SCHROEFDRAADVERBINDINGEN: UITVOEREN COMPLEET MET BIJBEHORENDE MOEREN EN SLUITRINGEN
- ISOMETRISCH PASSEND
- CILINDERKOP- EN PLATVERZONKEN SCHROEVEN UITVOEREN MET BINNENZESKANT
- INLIJMDIEPTE VAN ANKERS MINIMAAL 12 x D EN MINIMAAL 150mm
- KUNSTSTOFRINGEN TOEPASSEN BIJ GEBRUIK VAN RVS BOUTEN

LASSEN:
- ALLE AANSLUITENDE STALEN CONSTRUCTIEDELEN, NIET MECHANISCH VERBONDEN, VERBINDEN D.M.V. LASSEN
- LASSEN RONDOM EN DOORGAAND UITVOEREN
- GEHEEL OMSLOTEN RUIMTEN LUCHTDICHT AFLASSEN
 LUCHTDICHTHEID AANTONEN MIDDELS AFPERSEN EN EEN LEKDETECTIEVLOEISTOF
 GATEN TBV DOORVERBINDEN VAN RUIMTEN MAXIMAAL Ø20
- DOORSNEDE HOEKLASSEN:
 a min = 0,8 x t min (ENKELE HOEKLAS)
 a min = 0,4 x t min (DUBBELE HOEKLAS)
 a min = 5 (ALGEMEEN)
- INDIEN HOEKLASSEN DOOR DE GEOMETRIE NIET MOGELIJK ZIJN, DE LASSEN UITVOEREN ALS (HALVE) V-NADEN EN/OF K-NADEN
 DE LASDOORSNEDEN GROTER OF GELIJK AAN DE HIERBOVEN VERMELDE a-MATEN VOOR HOEKLASSEN
- LOCATIES VAN NIET OP TEKENING AANGEGEVEN NOODZAKELIJKE DELINGEN IN OVERLEG MET DIRECTIE
- NOODZAKELIJKE DELINGEN IN DOORGAANDE PLATEN, BUIZEN EN PROFIELEN: VOLLEDIG DOORGELAST
- AANSLUITINGEN IN PLATEN VAN ONGELIJKE DIKTE : AFSCHUININGEN ONDER HELLING VAN MINIMAAL 1:5 AANBRENGEN
- LASSEN IN RVS NABEITSEN EN VERKLEURINGEN T.G.V. LASSEN VERWIJDEREN
- OVERGANGSLASSEN VAN RVS AAN S355 MEENEMEN IN DE CONSERVERING

REV.	DATUM	OMSCHRIJVING REVISIE	GETEKEND	GECONTR.	GEZIEN
-	-	-	-	-	-
-	-	-	-	-	-
-	-	-	-	-	-

OPDR.GEVER: Gemeente Alkmaar
Stadswerken 072
-

PROJECT: Afmeerpalen Noordhollandsch kanaal
-

ONDERDEEL: Afmeerpalen Voormeer
-
-
-
-

Iv-Infra b.v.
Waarderweg 40
2031 BP Haarlem
Nederland
T +31 88 943 3200
www.iv-infra.nl

VERSIE:	1		
DATUM:	06-10-2022	GECONTROLEERD:	MZ
GETEKEND:	BvA	GEZIEN:	MZ
STATUS:	DEFINITIEF	SCHAAL:	ZIE TEK.
		FORMAAT:	A1

PROJECTNR. INFR220449
TEKENINGNR. INFR220449-140-D140
BLADNR. 1

DEZE TEKENING IS EIGENDOM VAN Iv-Infra b.v.
ZONDER SCHRIFTELIJKE TOESTEMMING VAN DE EIGENAAR MAG DEZE OP GEHEELD NIZE WORDEN GEKOPIEERD OF OPENBAAR GEMAAKT.

N:\INFR220449 Stadswerk 072, Remmingwerk Vlielandbrug Voormeer\04 Producten\03 Tekening\Acad\INFR220413 Afmeerpalen Voormeer rev0.dwg