


LEGENDA

- uitgeefbare kavels
- waterpartij
- talud waterpartij
- verharding rood
- verharding grijs
- groen/berm
- perceelsgrenzen
- rooilijn
- bouwvlak
- 5 kavelnummer
- Opp kavel 180 m² oppervlakte kavel

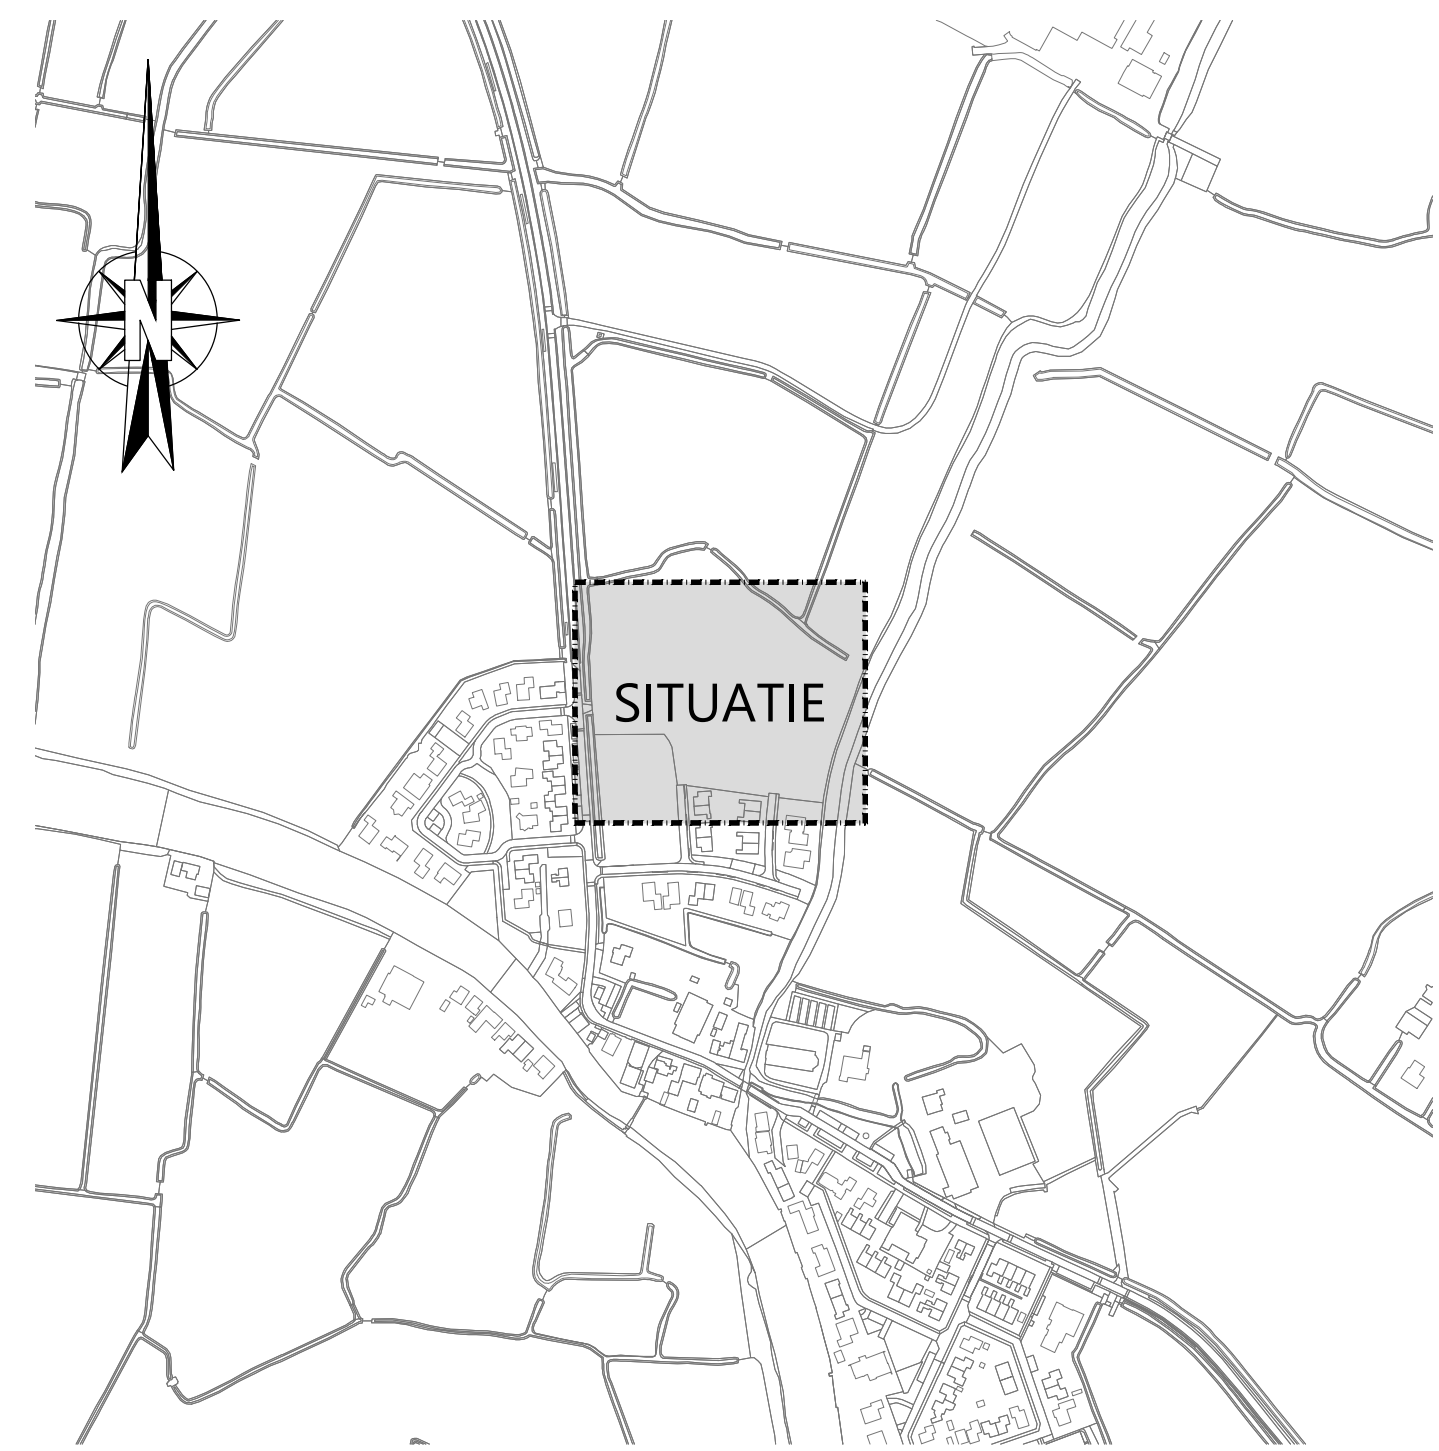

OVERZICHT

Schaal 1:5000

OMSCHRIJW.	GEW.	GET.
OMSCHRIJW.:	Opstellen D0	26-01-2023
PROJECT:	Oosthem, Ald Rien fase 2	D.D.: 26-01-2023
ONDERDEEL:	Perceelstekening	BESTEK NR.: 0W 2022-103
	Definitief ontwerp	AANT.BL.: 01
A0	TEAM : Wegen	BLAD NR.: 01
PAR :	DOMEIN : Ruimte	SCHAAL: 1:200
		TEK.NR.: IP01
		POSTBUS 10 000 8600 HA SNEEK
		TEL. 0515-489000
		info@gemeentesudwestfrystan.nl