


PRINCIPE PROFIEL A-A Van Toutenbruglaan nabij nr. 17

SCHAAL 150

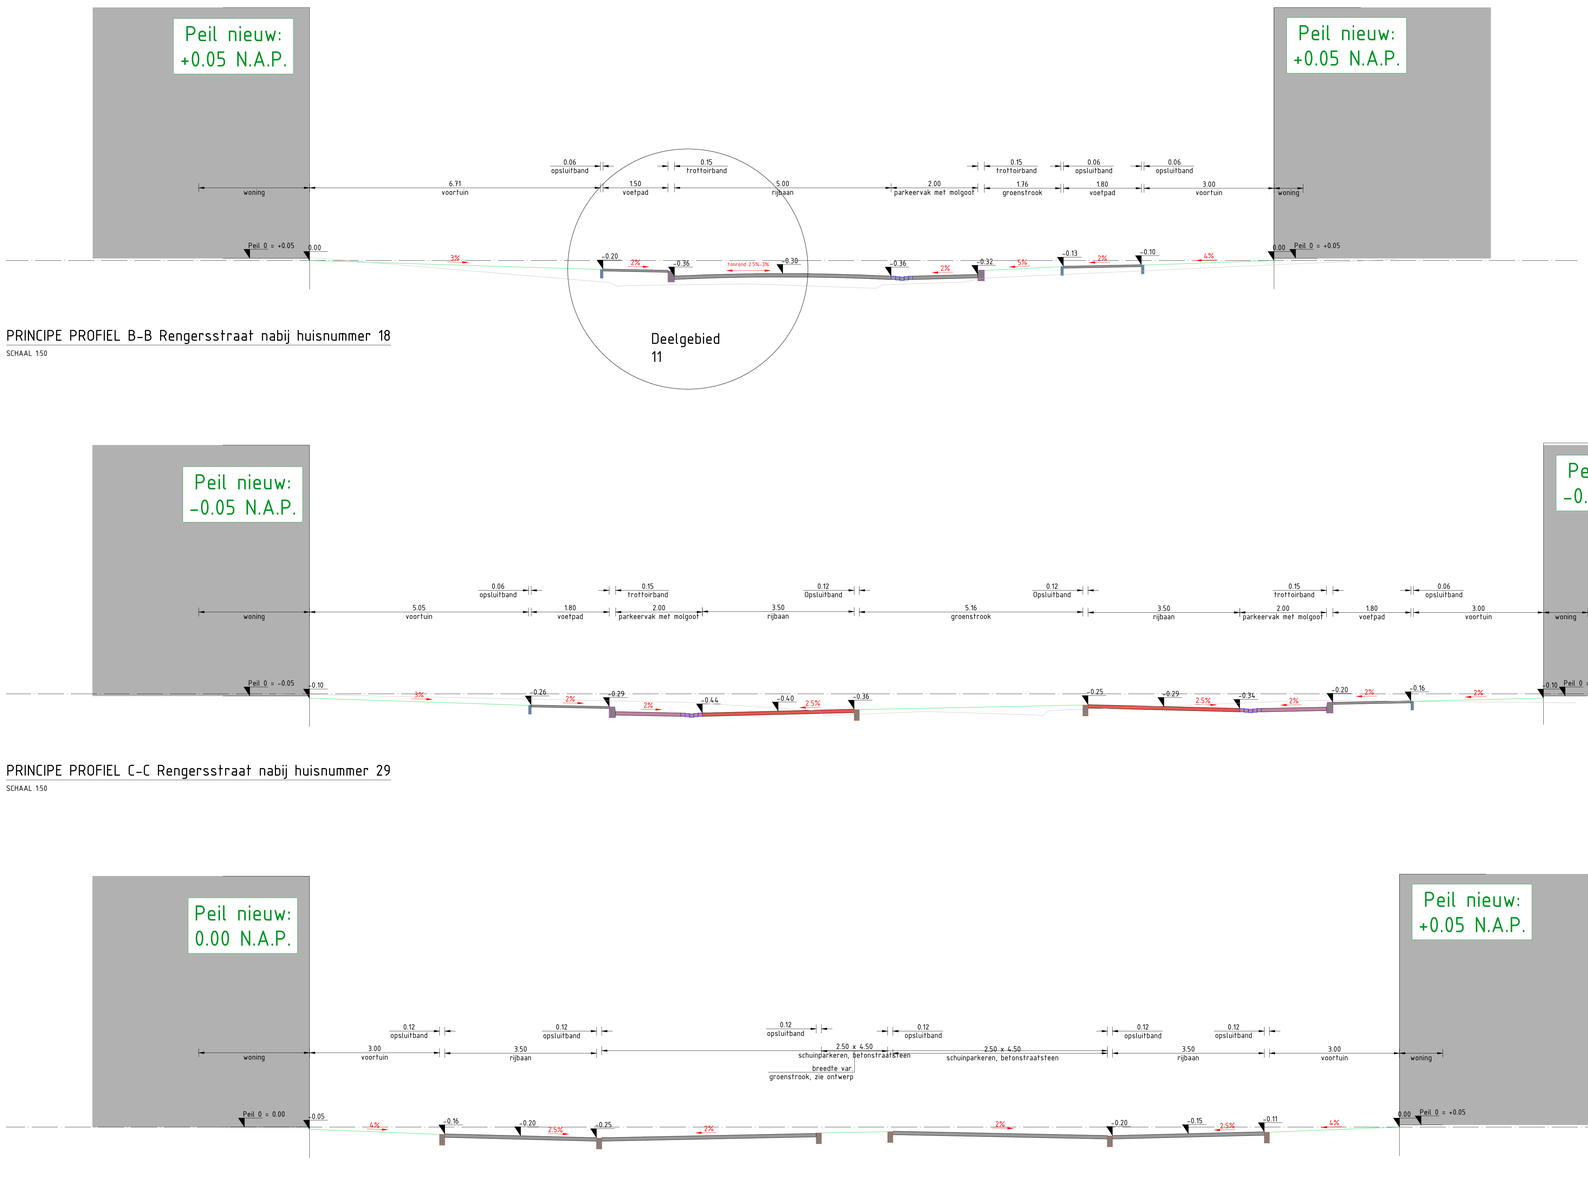

PRINCIPE PROFIEL B-B Rengersstraat nabij huisnummer 18

SCHAAL 150

PRINCIPE PROFIEL C-C Rengersstraat nabij huisnummer 29

SCHAAL 150

PRINCIPE PROFIEL D-D Rengersstraat nabij huisnummer 73

SCHAAL 150

REVISIE	DATUM	WIJZIGING	TEKENAAR

Herinrichting openbare ruimte deelgebied 4 "De hofjes"

principeprofielen A-A t/m D-D

AANBESTEDENDE DIENST	TEKENINGNUMMER	REVISIE
Gemeente Eemsdelta	Blad 10 principeprofielen	R0 C0

Definitief

TEKENAAR	SCHAAL	DATUM	DOCUMENTTYPE	STATUS	TEKENING	AANTAL
NBN	1:50	15-03-2023	Voorlopig ontwerp	Definitief	11	1
CONTROLEUR	PARAAF					
JGF	-					