


PRINCIPE PROFIEL E-E Rengersstraat nabij huisnummer 111

SCHAAL 1:50

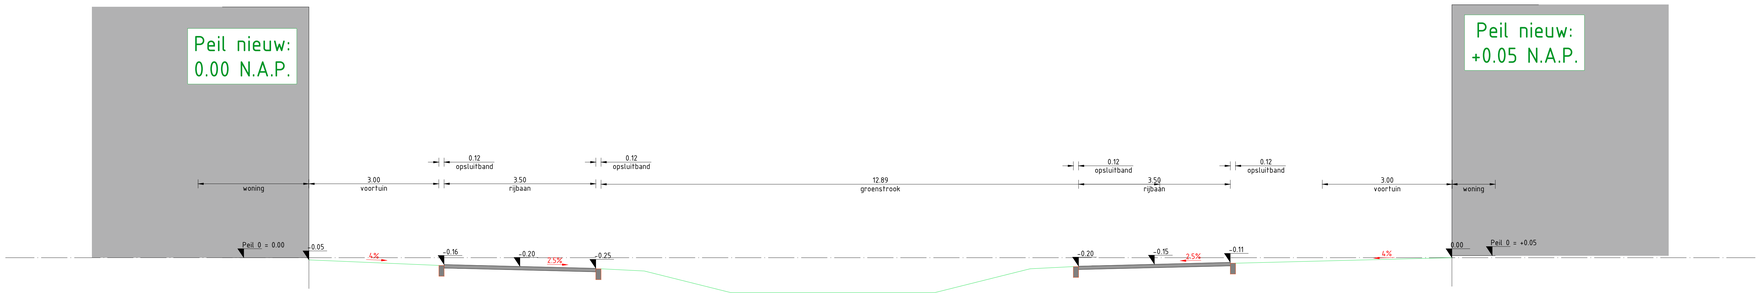


PRINCIPE PROFIEL F-F Van Toutenburglaan nabij huisnummer 41

SCHAAL 1:50

PRINCIPE PROFIEL G-G Abel Eppensstraat nabij huisnummer 52

SCHAAL 1:50

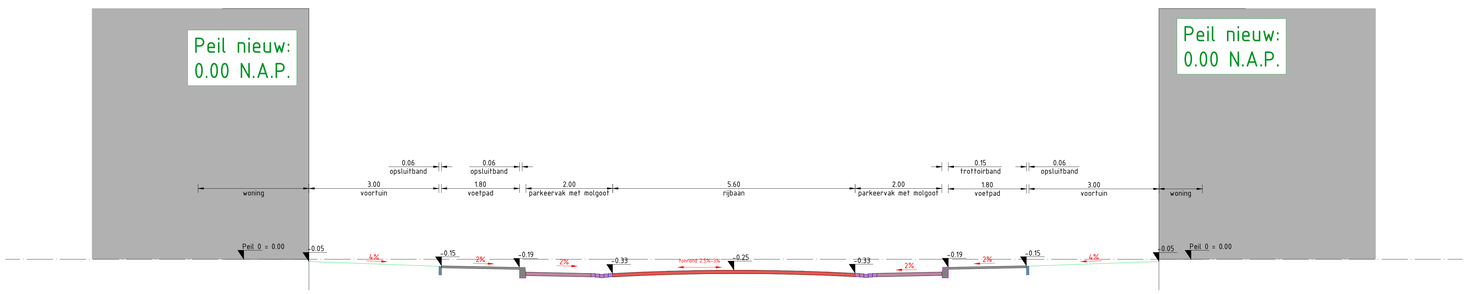

PRINCIPE PROFIEL H-H Graaf Edzardstraat nabij huisnummer 47

SCHAAL 1:50

REVISIE	DATUM	WIJZIGING	TEKENAAR

Herinrichting openbare ruimte deelgebied 4 "De hofjes"

principeprofielen E-E t/m H-H

AANBESTEDENDE DIENST	TEKENINGNUMMER	REVISIE
Gemeente Eemsdelta	Blad 11 principeprofielen	R0 C0

Definitief

TEKENAAR	SCHAAL	DATUM	DOCUMENTTYPE	STATUS	TEKENING	AANTAL
NBN	1:50	15-03-2023	Voorlopig ontwerp	Definitief	11	1
CONTROLEUR	PARAAF					
JGF	-					