



PRINCIPE PROFIEL I-I Graaf Edzardstraat nabij huisnummer 50

SCHAAL 1:50

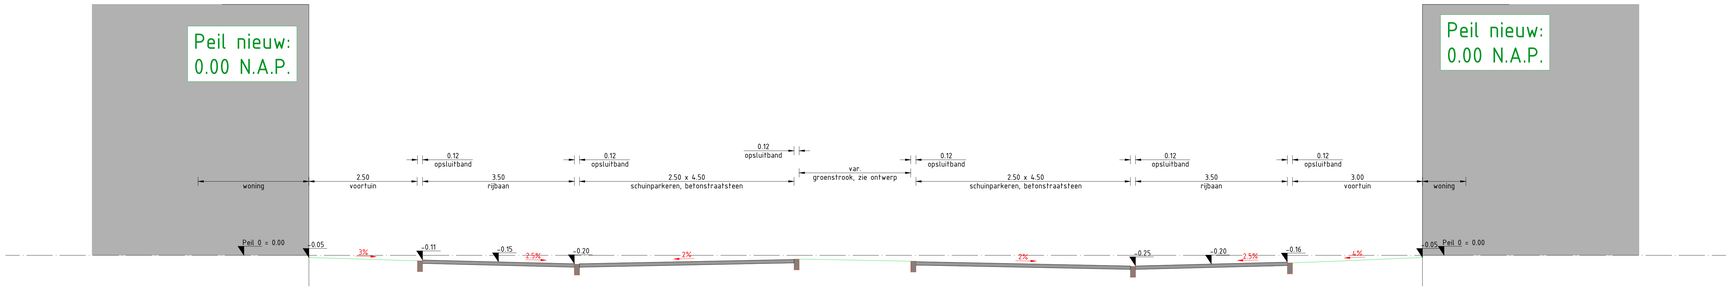

PRINCIPE PROFIEL J-J Van Toutenbruglaan nabij huisnummer 73

SCHAAL 1:50

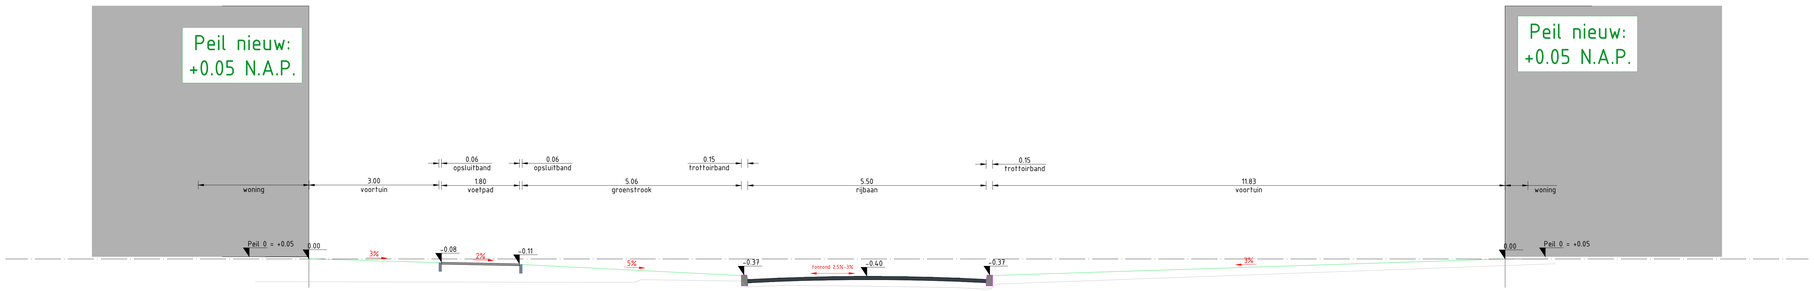

PRINCIPE PROFIEL K-K Graaf Edzardstraat nabij huisnummer 38

SCHAAL 1:50

REVISIE	DATUM	WIJZIGING	TEKENAAR

Herinrichting openbare ruimte deelgebied 4 "De hofjes"

principeprofielen I-I t/m K-K

AANBESTEDENDE DIENST	TEKENINGNUMMER	REVISIE
Gemeente Eemsdelta	Blad 12 principeprofielen	R0 C0

Definitief

TEKENAAR	SCHAAL	DATUM			
NBN	1:50	15-03-2023			
CONTROLEUR	PARAAF		DOCUMENTTYPE	STATUS	TEKENING	AANTAL
JGF	-		Voorlopig ontwerp	Definitief	13	