



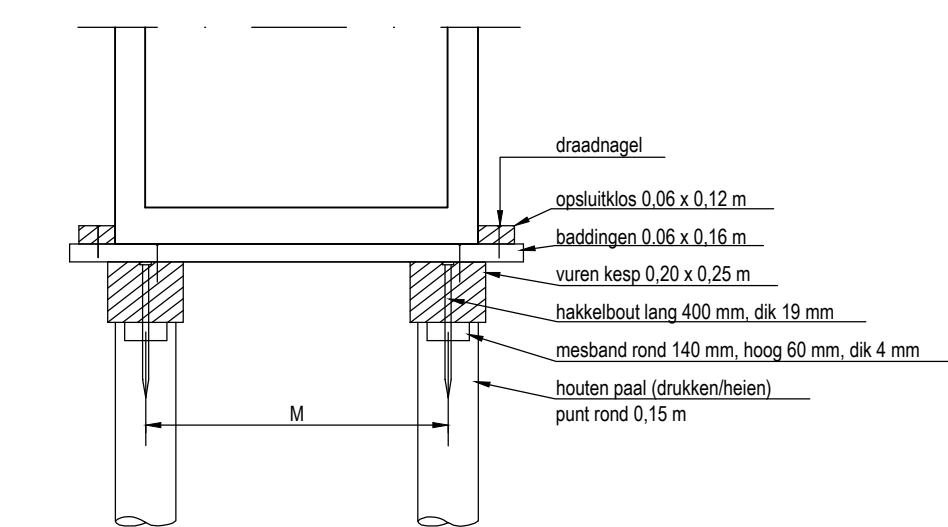


INWENIGKE PUTMAAT	0.80 X 0.80	1.00 X 1.00
BADDINGEN AANTAL X LENGTE	9 X 1.50	10 X 1.70
KESP LENGTE	1.50	1.70
OPSLUITKLOS LENGTE	0.80	0.80
PAAL LENGTE IN M1	5.75 m (incl. 0.50 m overlengte)	
MAAT M	0.80	1.00

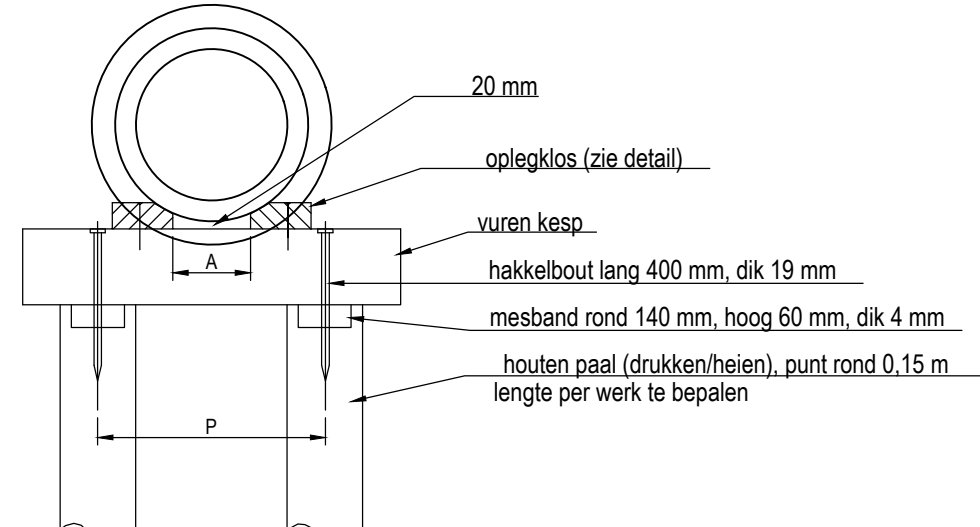



VOORAANZICHT

dekking op het riool < 1,00 m en > 2,50 m
= rioolbuizen gewapend middels kortwapening

Ø	VUREN KESP B X H X L	OPLEGKLOS B X H X L	A	P	DRAAD- NAGELS
300	0.25X0.20X1.00	0.16X0.06X0.40	0.155	0.60	125X5

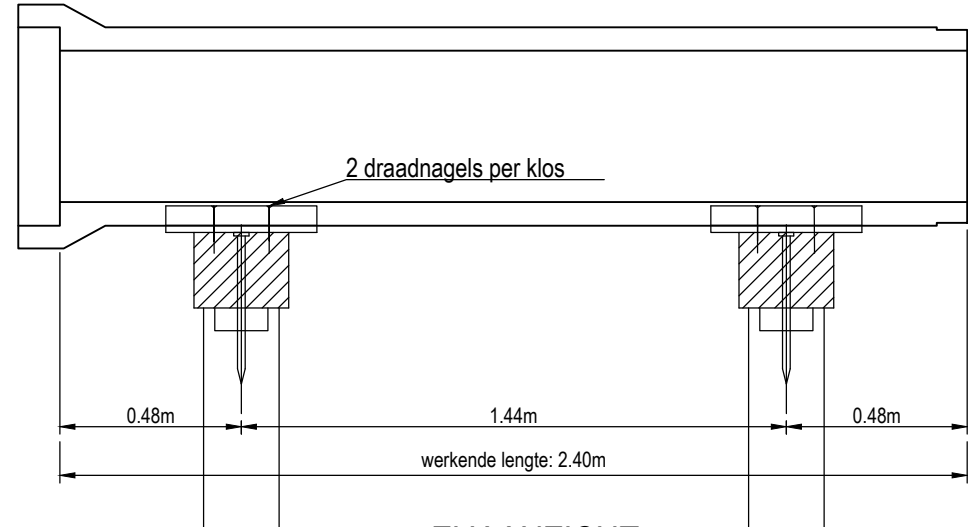

ZIJAANZICHT

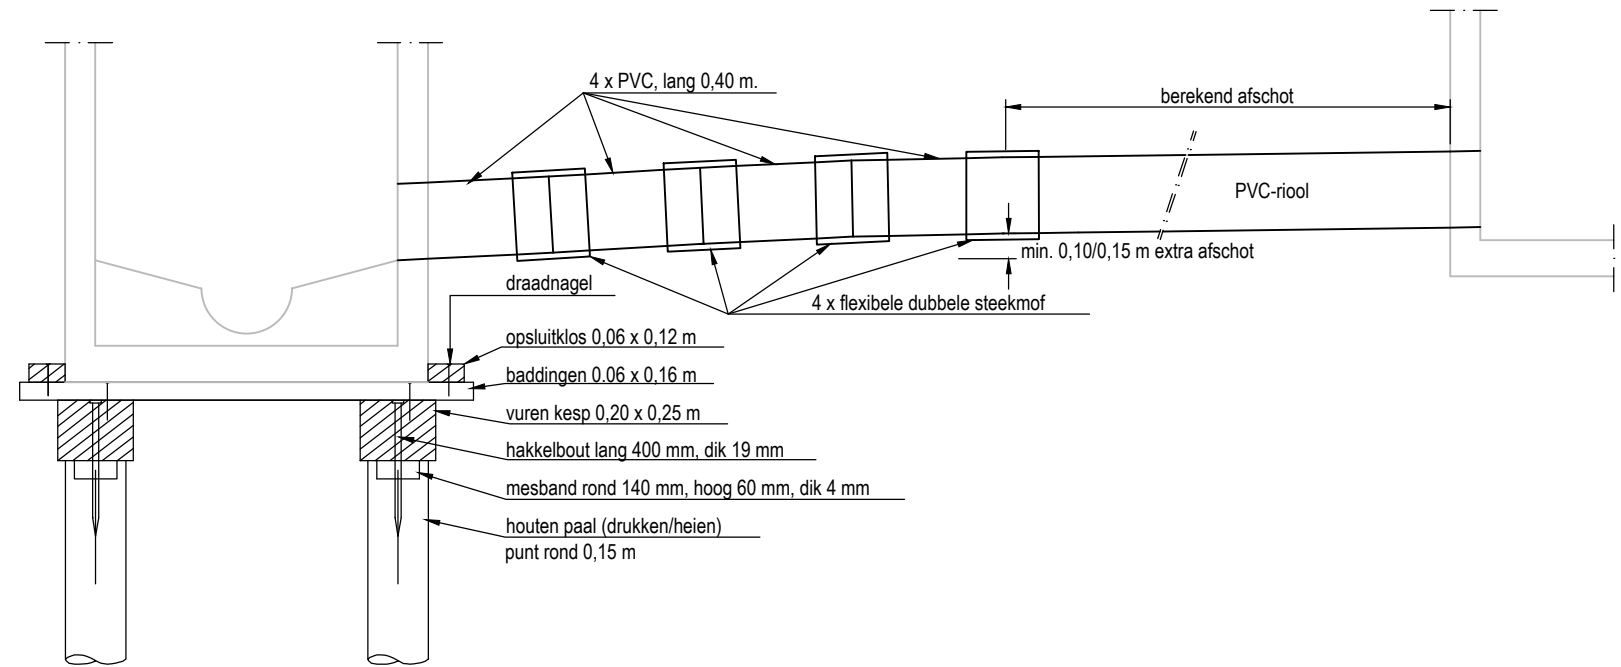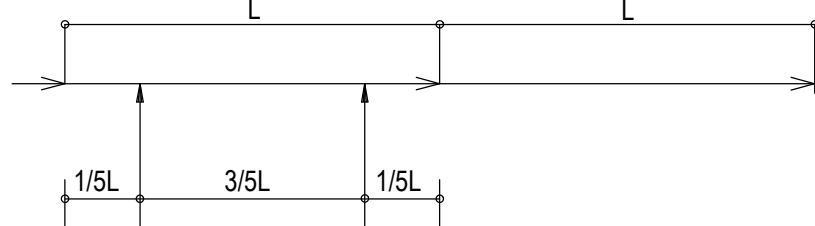


Detail putfundering

schaal 1:20

Detail buisfundering


schaal 1:20

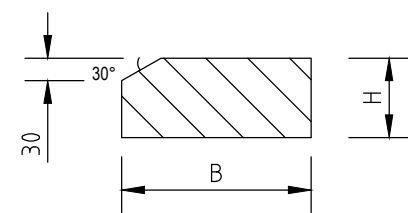


DETAIL OPLEGKLOS 1:10

Detail flexibele aansluiting


schaal 1:20

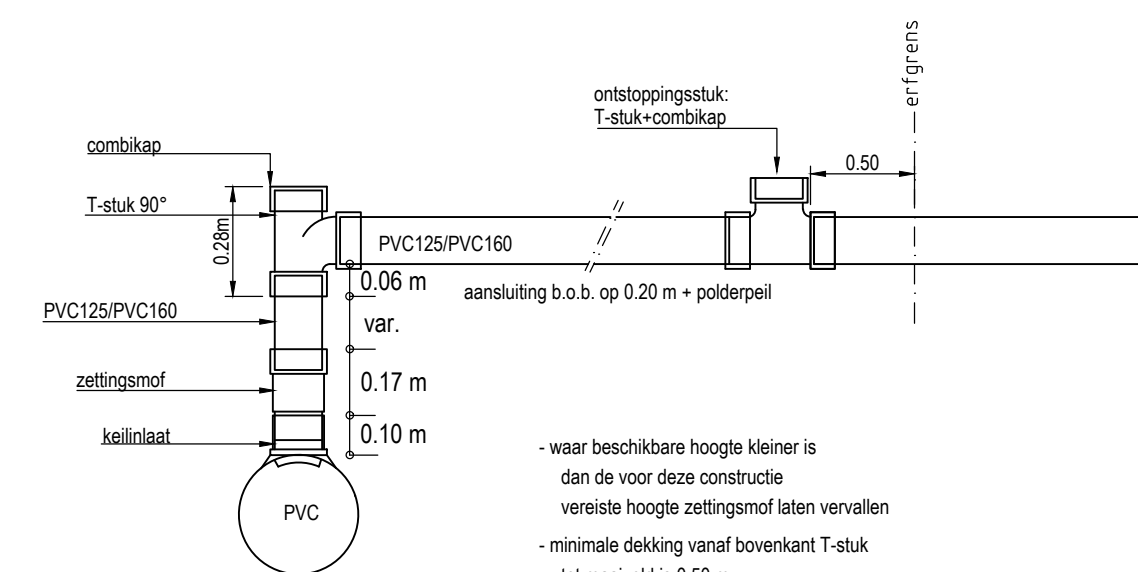

DWA aansluiting
op PVC-riool

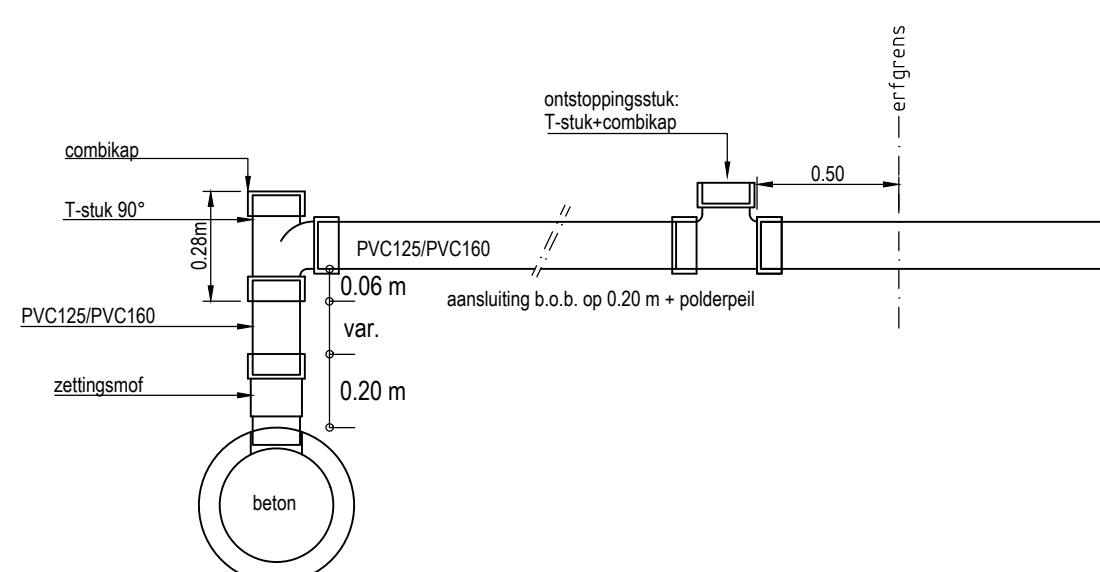


DWA aansluiting
op beton-riool

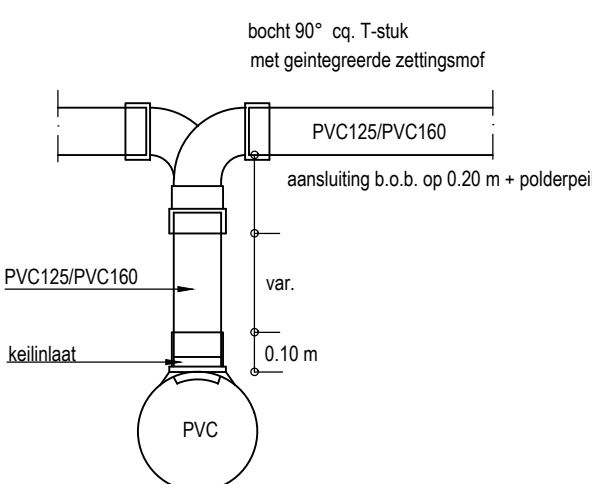

HWA aansluiting woningen/kolken
op PVC-riool

stijfheidsklasse: SN8
vuilwateraansluiting: kleur bruin
hemelwateraansluiting: kleur grijs

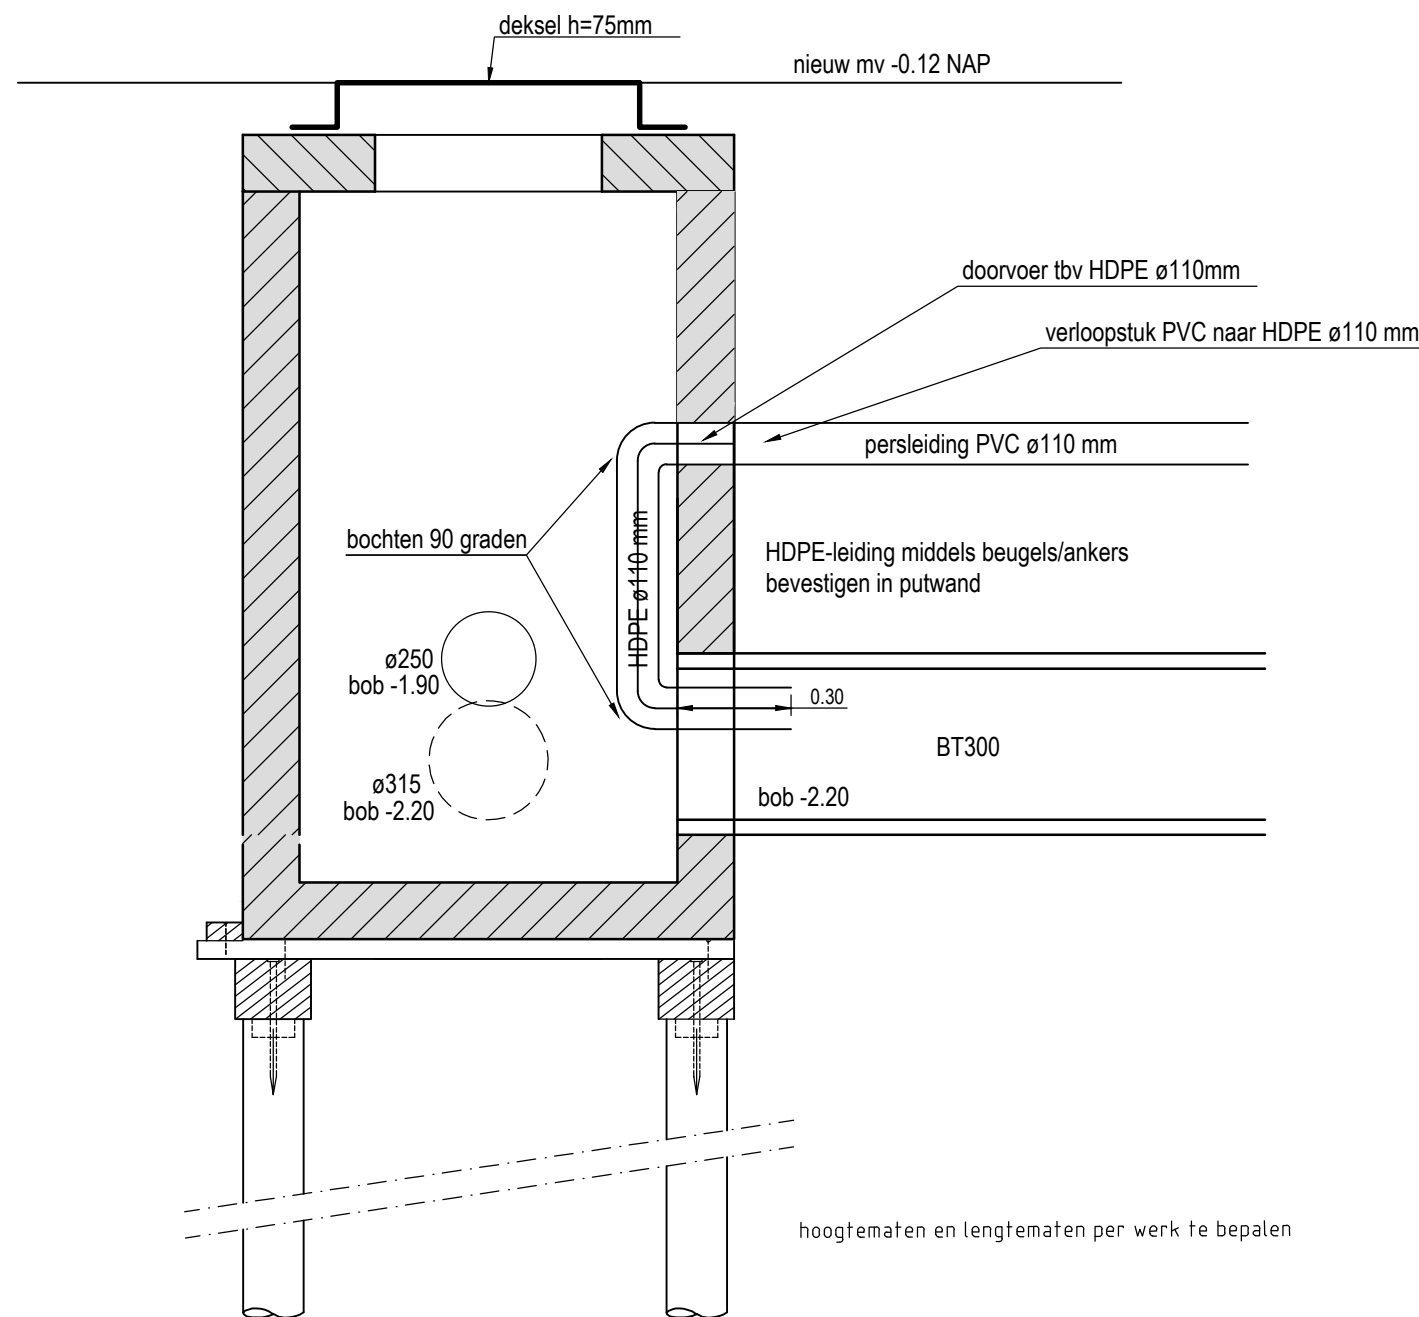


Principedetail persleiding in betonput 62864


schaal 1:20

Detail huis- en kolkaansluitingen

schaal 1:20

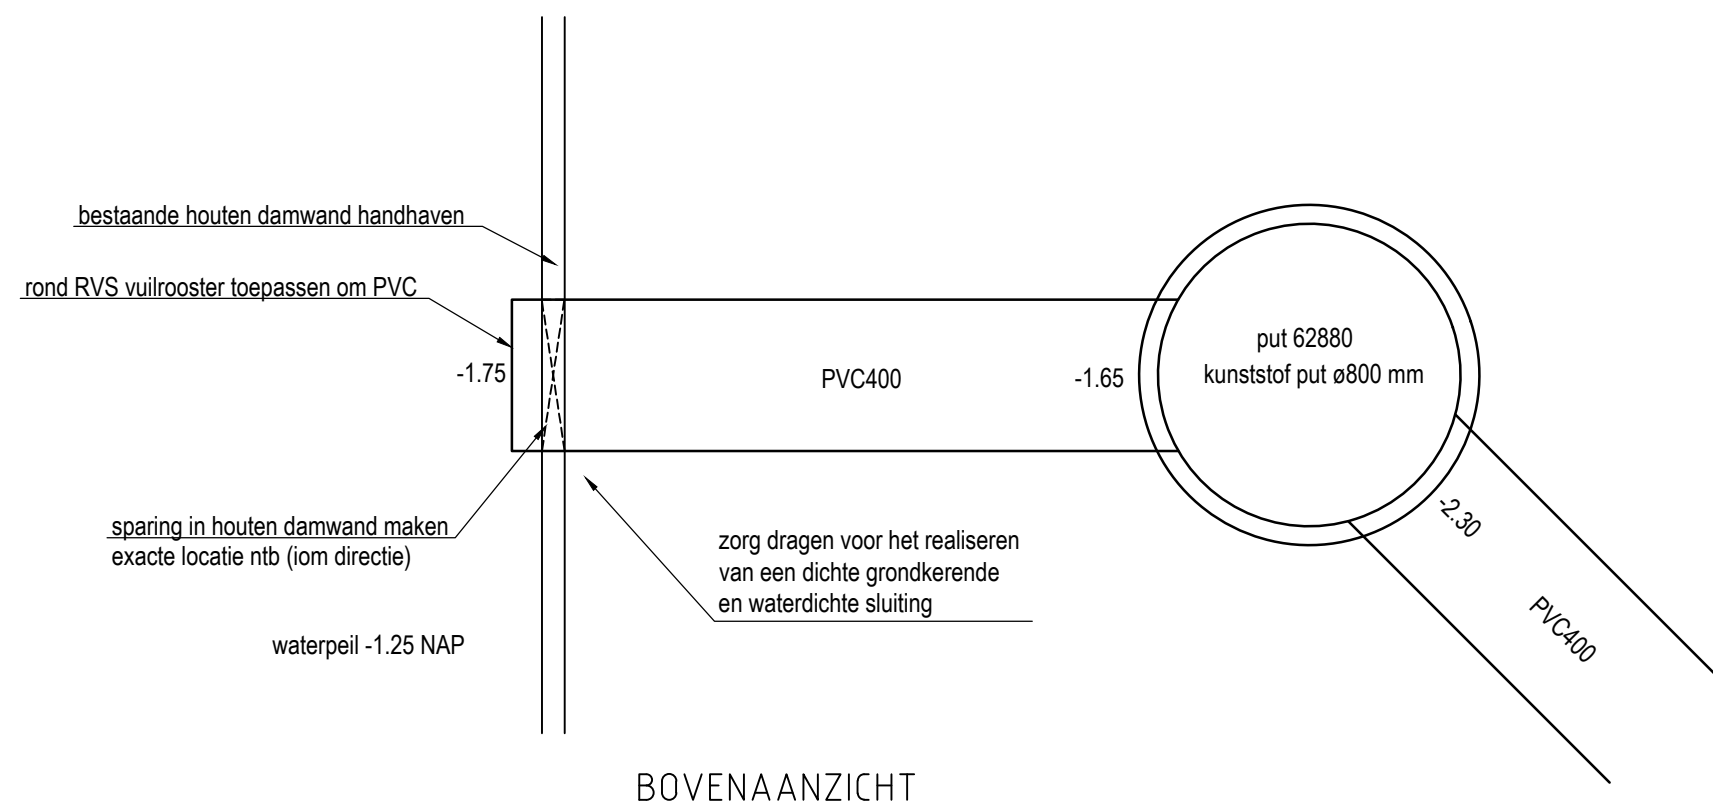

BOVENAANZICHT

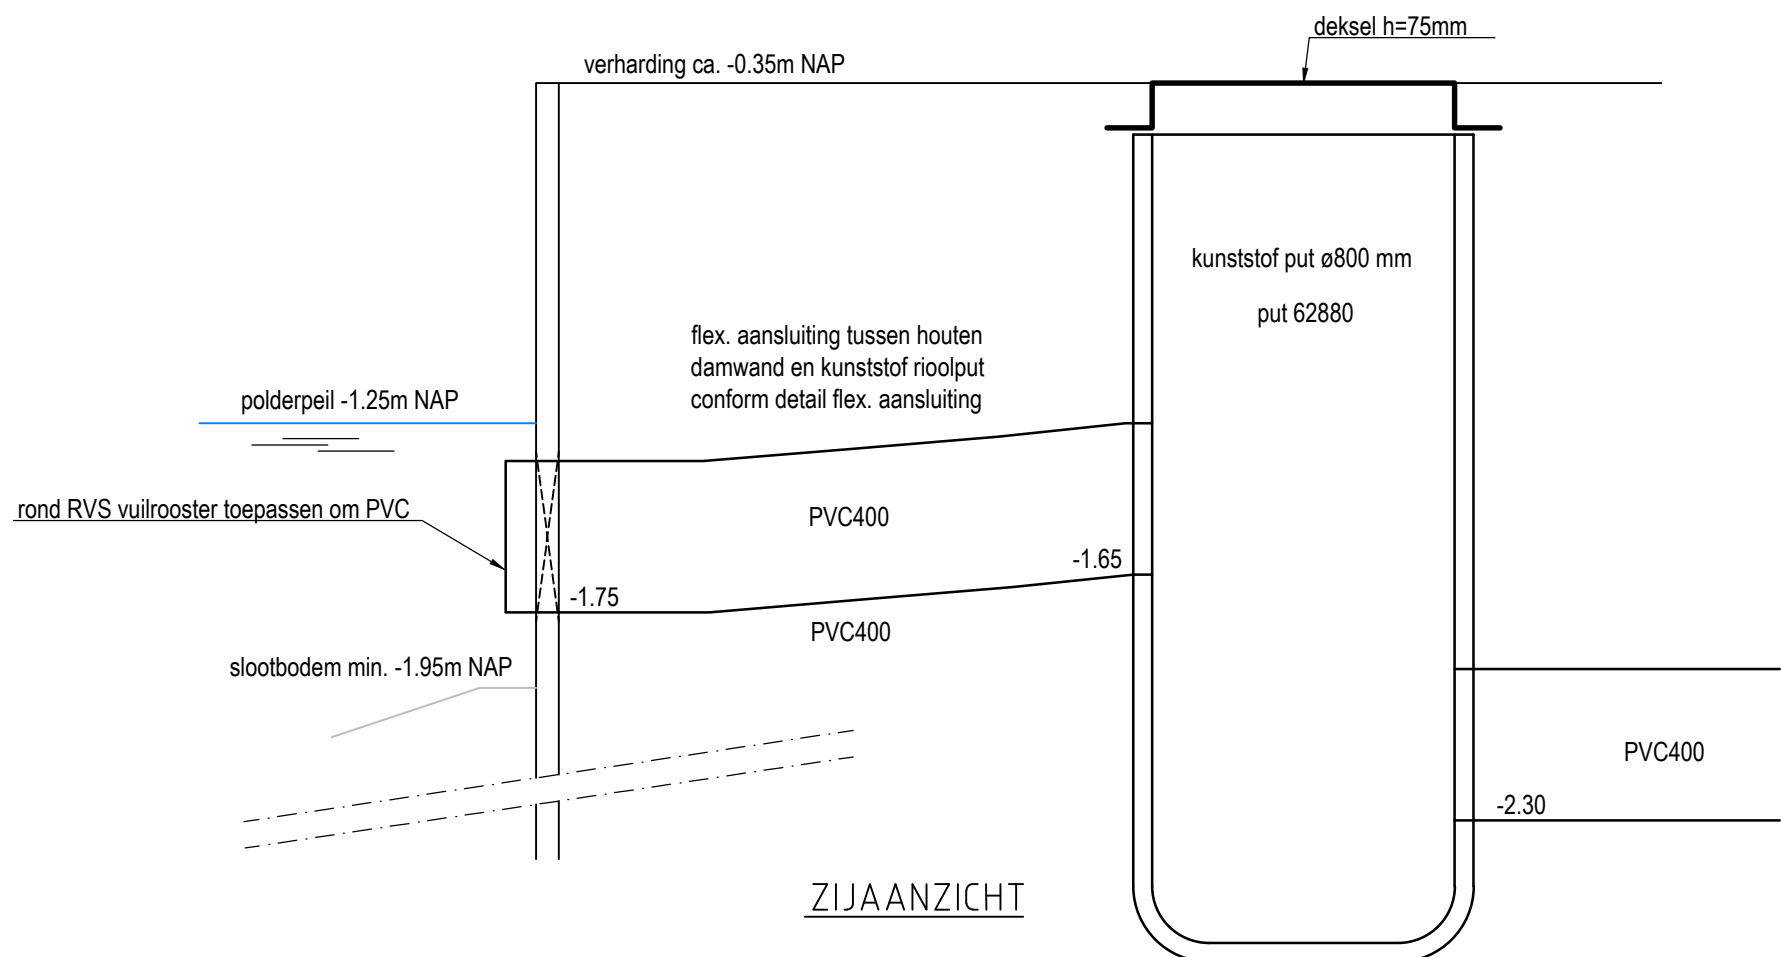

ZIJAANZICHT

Principedetail uitstrooileiding door kade (tpv put 62880)

schaal 1:20

WIJZ.	DATUM	OMSCHRIJVING	TEKENAAR
-	-	-	-

PROJECT Herinrichting Noorderhoofdstraat eo	TEKENAAR J. Mors	STATUS BESTEK
ONDERWERP Nieuwe riolerig details	PROJECTNUMMER 101533	BESTEK 1-2023
TEKENINGNUMMER WEWA8385	WIJZIGING 5 van 5	BLAD 5 van 5
DATUM 03-04-2023	SCHAAL zie tek	FORMAAT A1
		GEEMEENTE ZAASTAD Stadhuisplein 100 1509MZ Zaandam tel: 14 075
		INGENIEURSBUREAU 1509MZ Zaandam 1509CA Zaandam www.zaanstad.nl