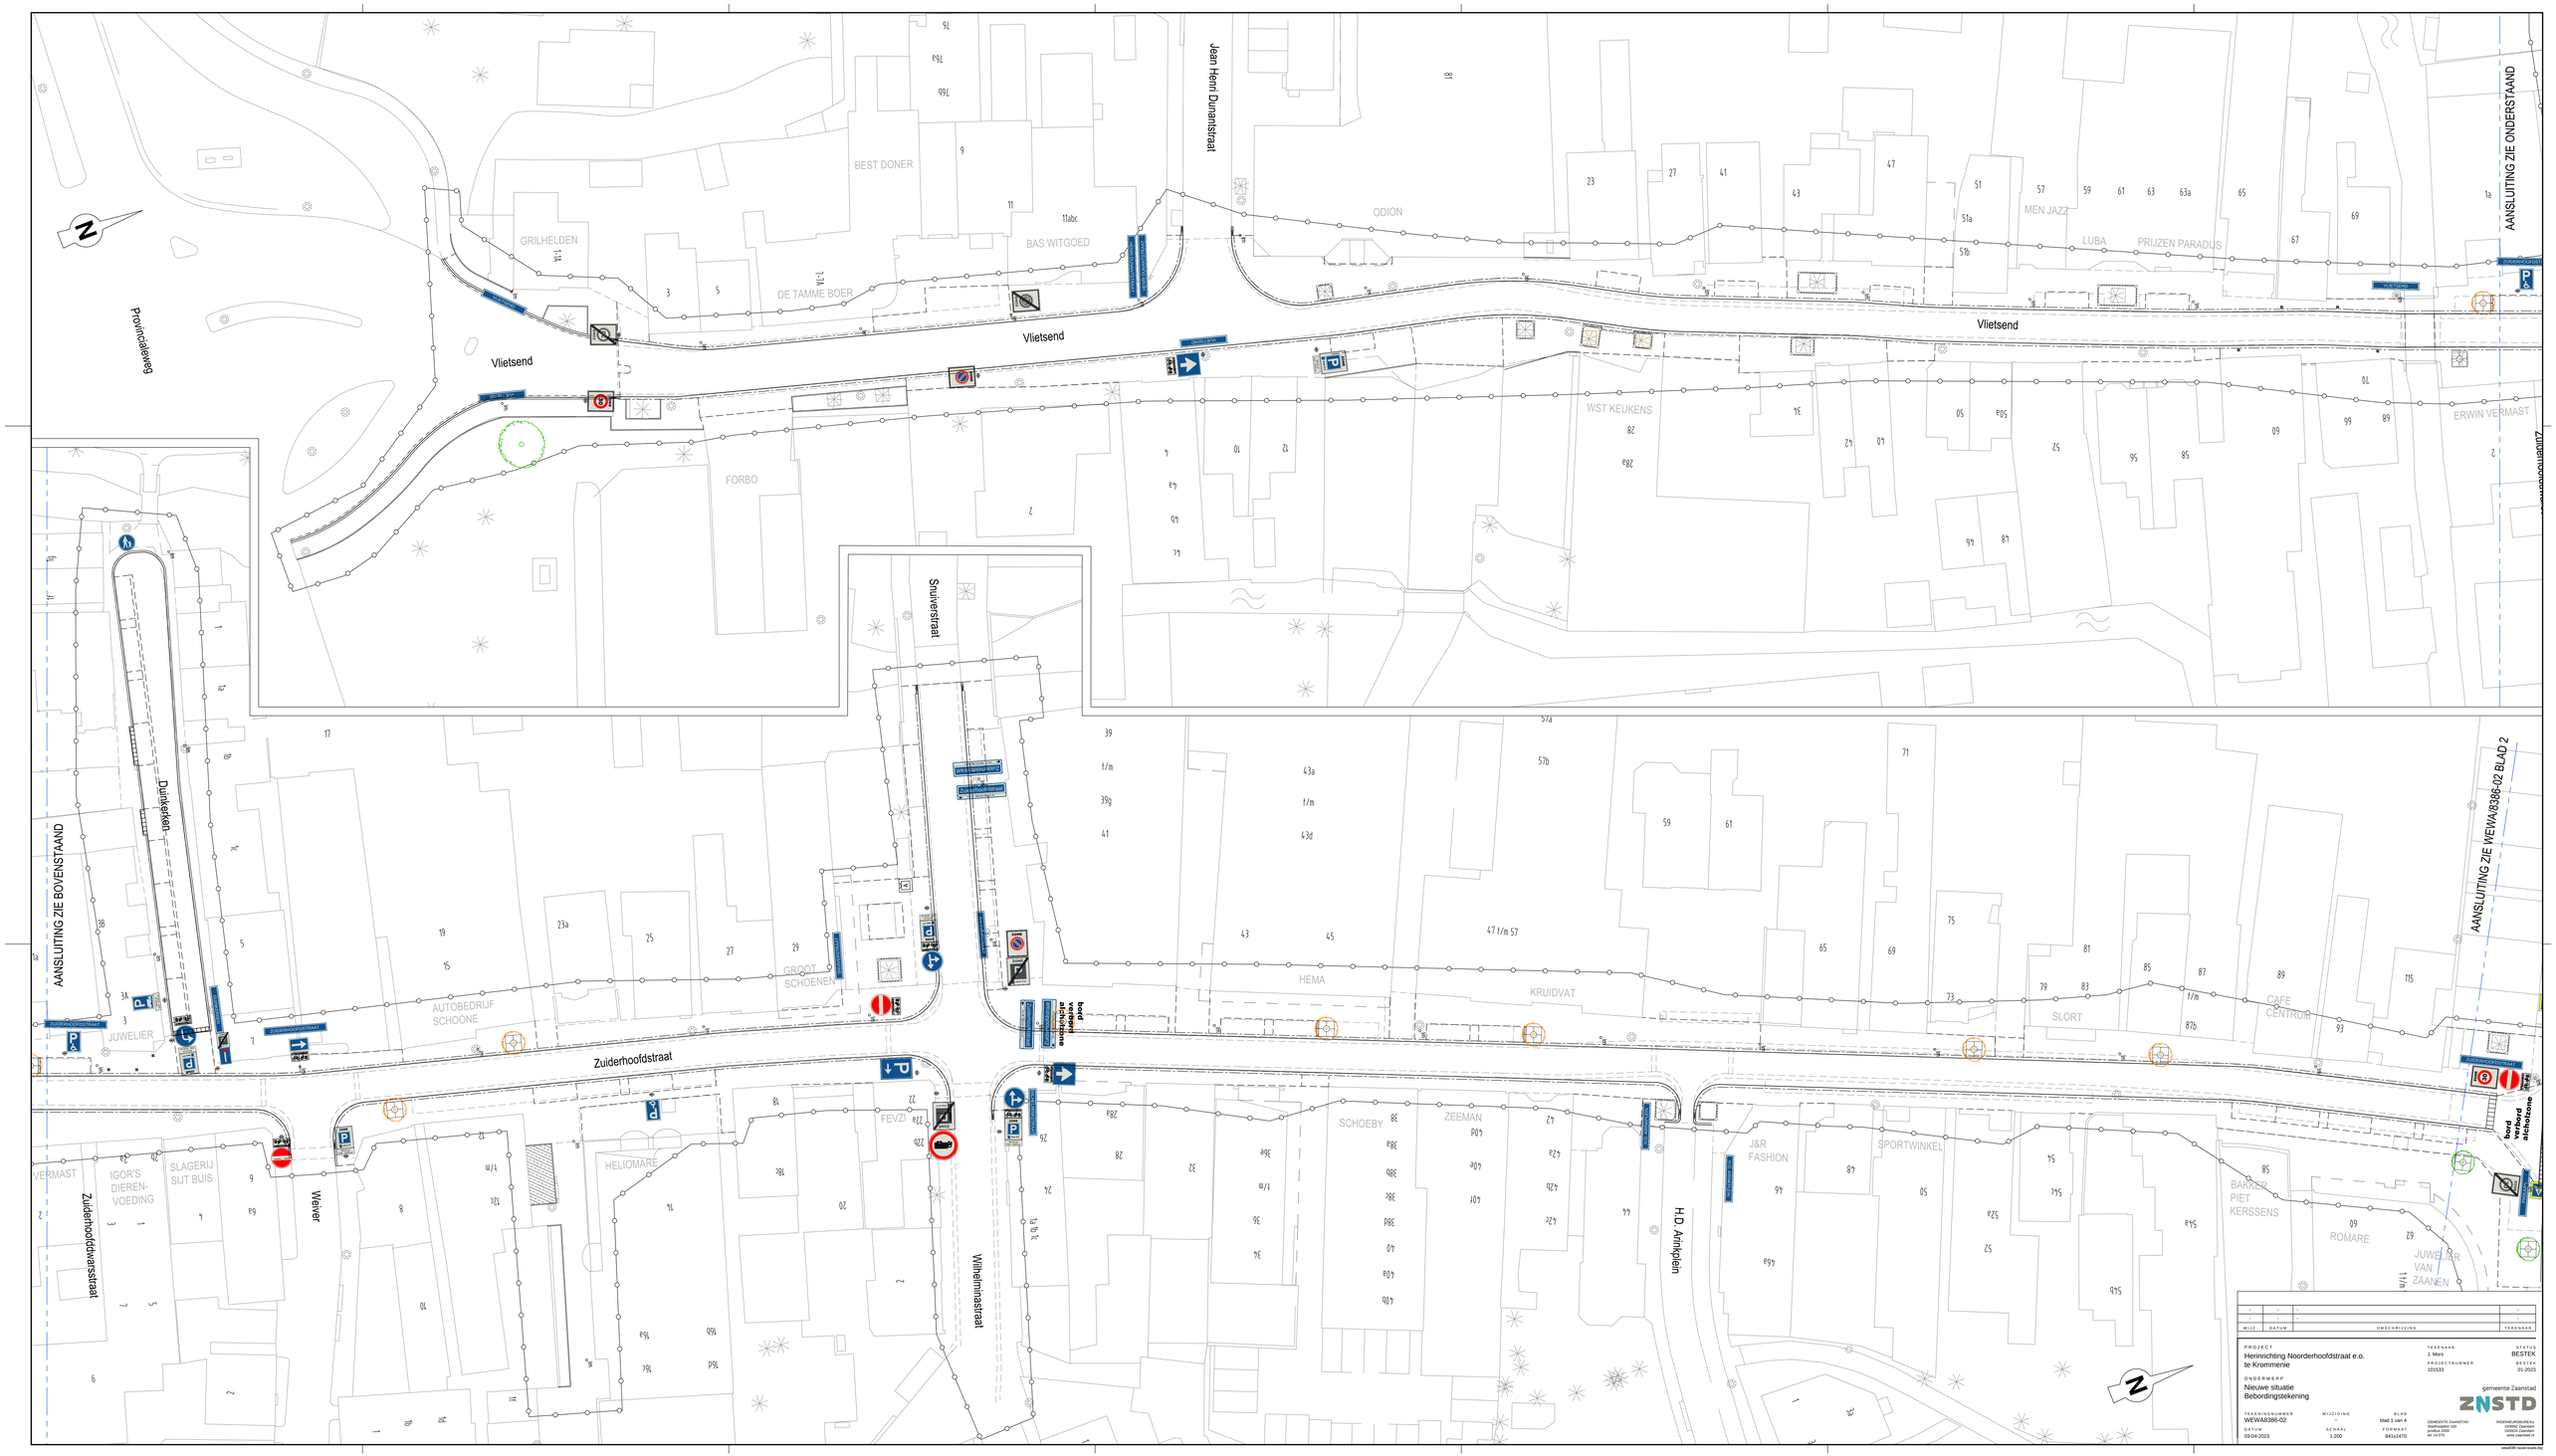

WIJZ.	DATUM	OMSCHRIJVING	TEKENAAR
-	-	-	-
-	-	-	-
-	-	-	-

PROJECT
Herinrichting Noorderhoofdstraat e.o.
te Krommerie

ONDERWERP
Nieuwe situatie
Bebordingstekening

TEKENAAR
J. Mors

PROJECTNUMMER
101533

STATUS
BESTEK

BESTEK
01-2023

gemeente Zaanstad

ZNSTD

TEKENINGNUMMER
WEWA/8386-02

MUTATIE
-

BLAD
blad 1 van 4

DATUM
03-04-2023

SCHAAL
1:200

FORMAAT
841x1470

GEMEENTE ZAANSTAD
Stadsplein 100
postbus 3000
NL 1500 EA Zaanstad

INGENIEURSBUREAU
Stadsplein 100
1500EA Zaanstad
www.zaanstad.nl

ontwerp2D-nieuwe situatie.dwg